
Al sig. Sindaco e R.U.P
Davide MONTAUTI
Arch. Silvia LANCIONI
del Comune di Campo nell' Elba
Piazza Dante Alighieri n. 1
57034 - Comune di Campo nell' Elba – (LI)

Al Segretario Comunale
Dott.ssa Antonella ROSSI
del Comune di Campo nell' Elba
Piazza Dante Alighieri n. 1
57034 - Comune di Campo nell' Elba – (LI)

Invio per pec: comune.camponellalba@postacert.toscana.it

Oggetto : Richiesta parere preventivo della giunta comunale per porzione concessione demaniale **33 del 03 Luglio 2015 - rep2200**

Sig. Emanuele MANNONI, nato a Campo nell' Elba (LI) il 30 Giugno 1969 , codice fiscale MNNMNL69H30B553J, residente in Via per Portoferraio n. 90/L – Campo nell' Elba – LI, in qualità di rappresentante legale della soc. FRA-MA S.A.S DI MANNONI EMANUELE & C con sede Piazza della Vittoria n. 35 – Campo nell' Elba - LI , (Partita I.v.a: 01942700491) AFFITTUARIO di fondo commerciale denominata “ Bar Veliero “ posto in Piazza della Vittoria in - Campo nell'Elba - LI, distinta al Catasto Fabbricati al Foglio **49**, del suddetto comune, Particella **637 sub 610**

PREMESSO

- **DI** essere titolare della attività commerciale denominata “ Bar Valerio “ posta antistante la porzione di area demaniale oggetto di richiesta;

- **CHE** l' attività commerciale è composta da una area di proprietà privata insistente nella particella 637 del Foglio 49, e di spazio pubblico comunale concessionata attraverso conc n. 25/2022 il tutto per il posizionamento di tavole e sedie.

- **CHE** tra le due sopra citate aree insite uno spazio/trinagolo demaniale che negli anni passati veniva ceduto in sub/concessione al sig. Emanuele Mannoni di circa mq 30.

**CON LA PRESENTE
CHIEDE**


Il rilascio della concessione demaniale per la durata di anni 5 dell' area citata in premessa per completare/squadrare il proprio spazio esterno per il posizionamento di tavoli e sedie a servizio della propria attività commerciale.

Allegati alla presente:

- 1) Elaborato grafico di dettaglio
- 2) Estratto catastale/corografico
- 5) Estratto del sid con identificazione dell' area oggetto di richiesta

Data 30 Maggio 2024

Firma

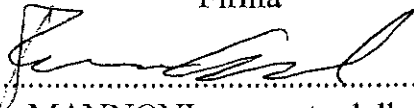

.....
“ Sig. Emanuele MANNONI per conto della soc. FRA.MA S.A.S”

Firma del richiedente

Legenda:

100 Numero Particelle

Spazio demaniale a servizio dell'attività commerciale denominata "Bar Veliero"
Superficie richiesta circa 30 mq


Delimitazione area soggetta a demanio

Fabbricati - Bar Veliero

Area Privata

Area Pubblica

Area Proprieta' demaniale conc n. 33
del 03/07/2015

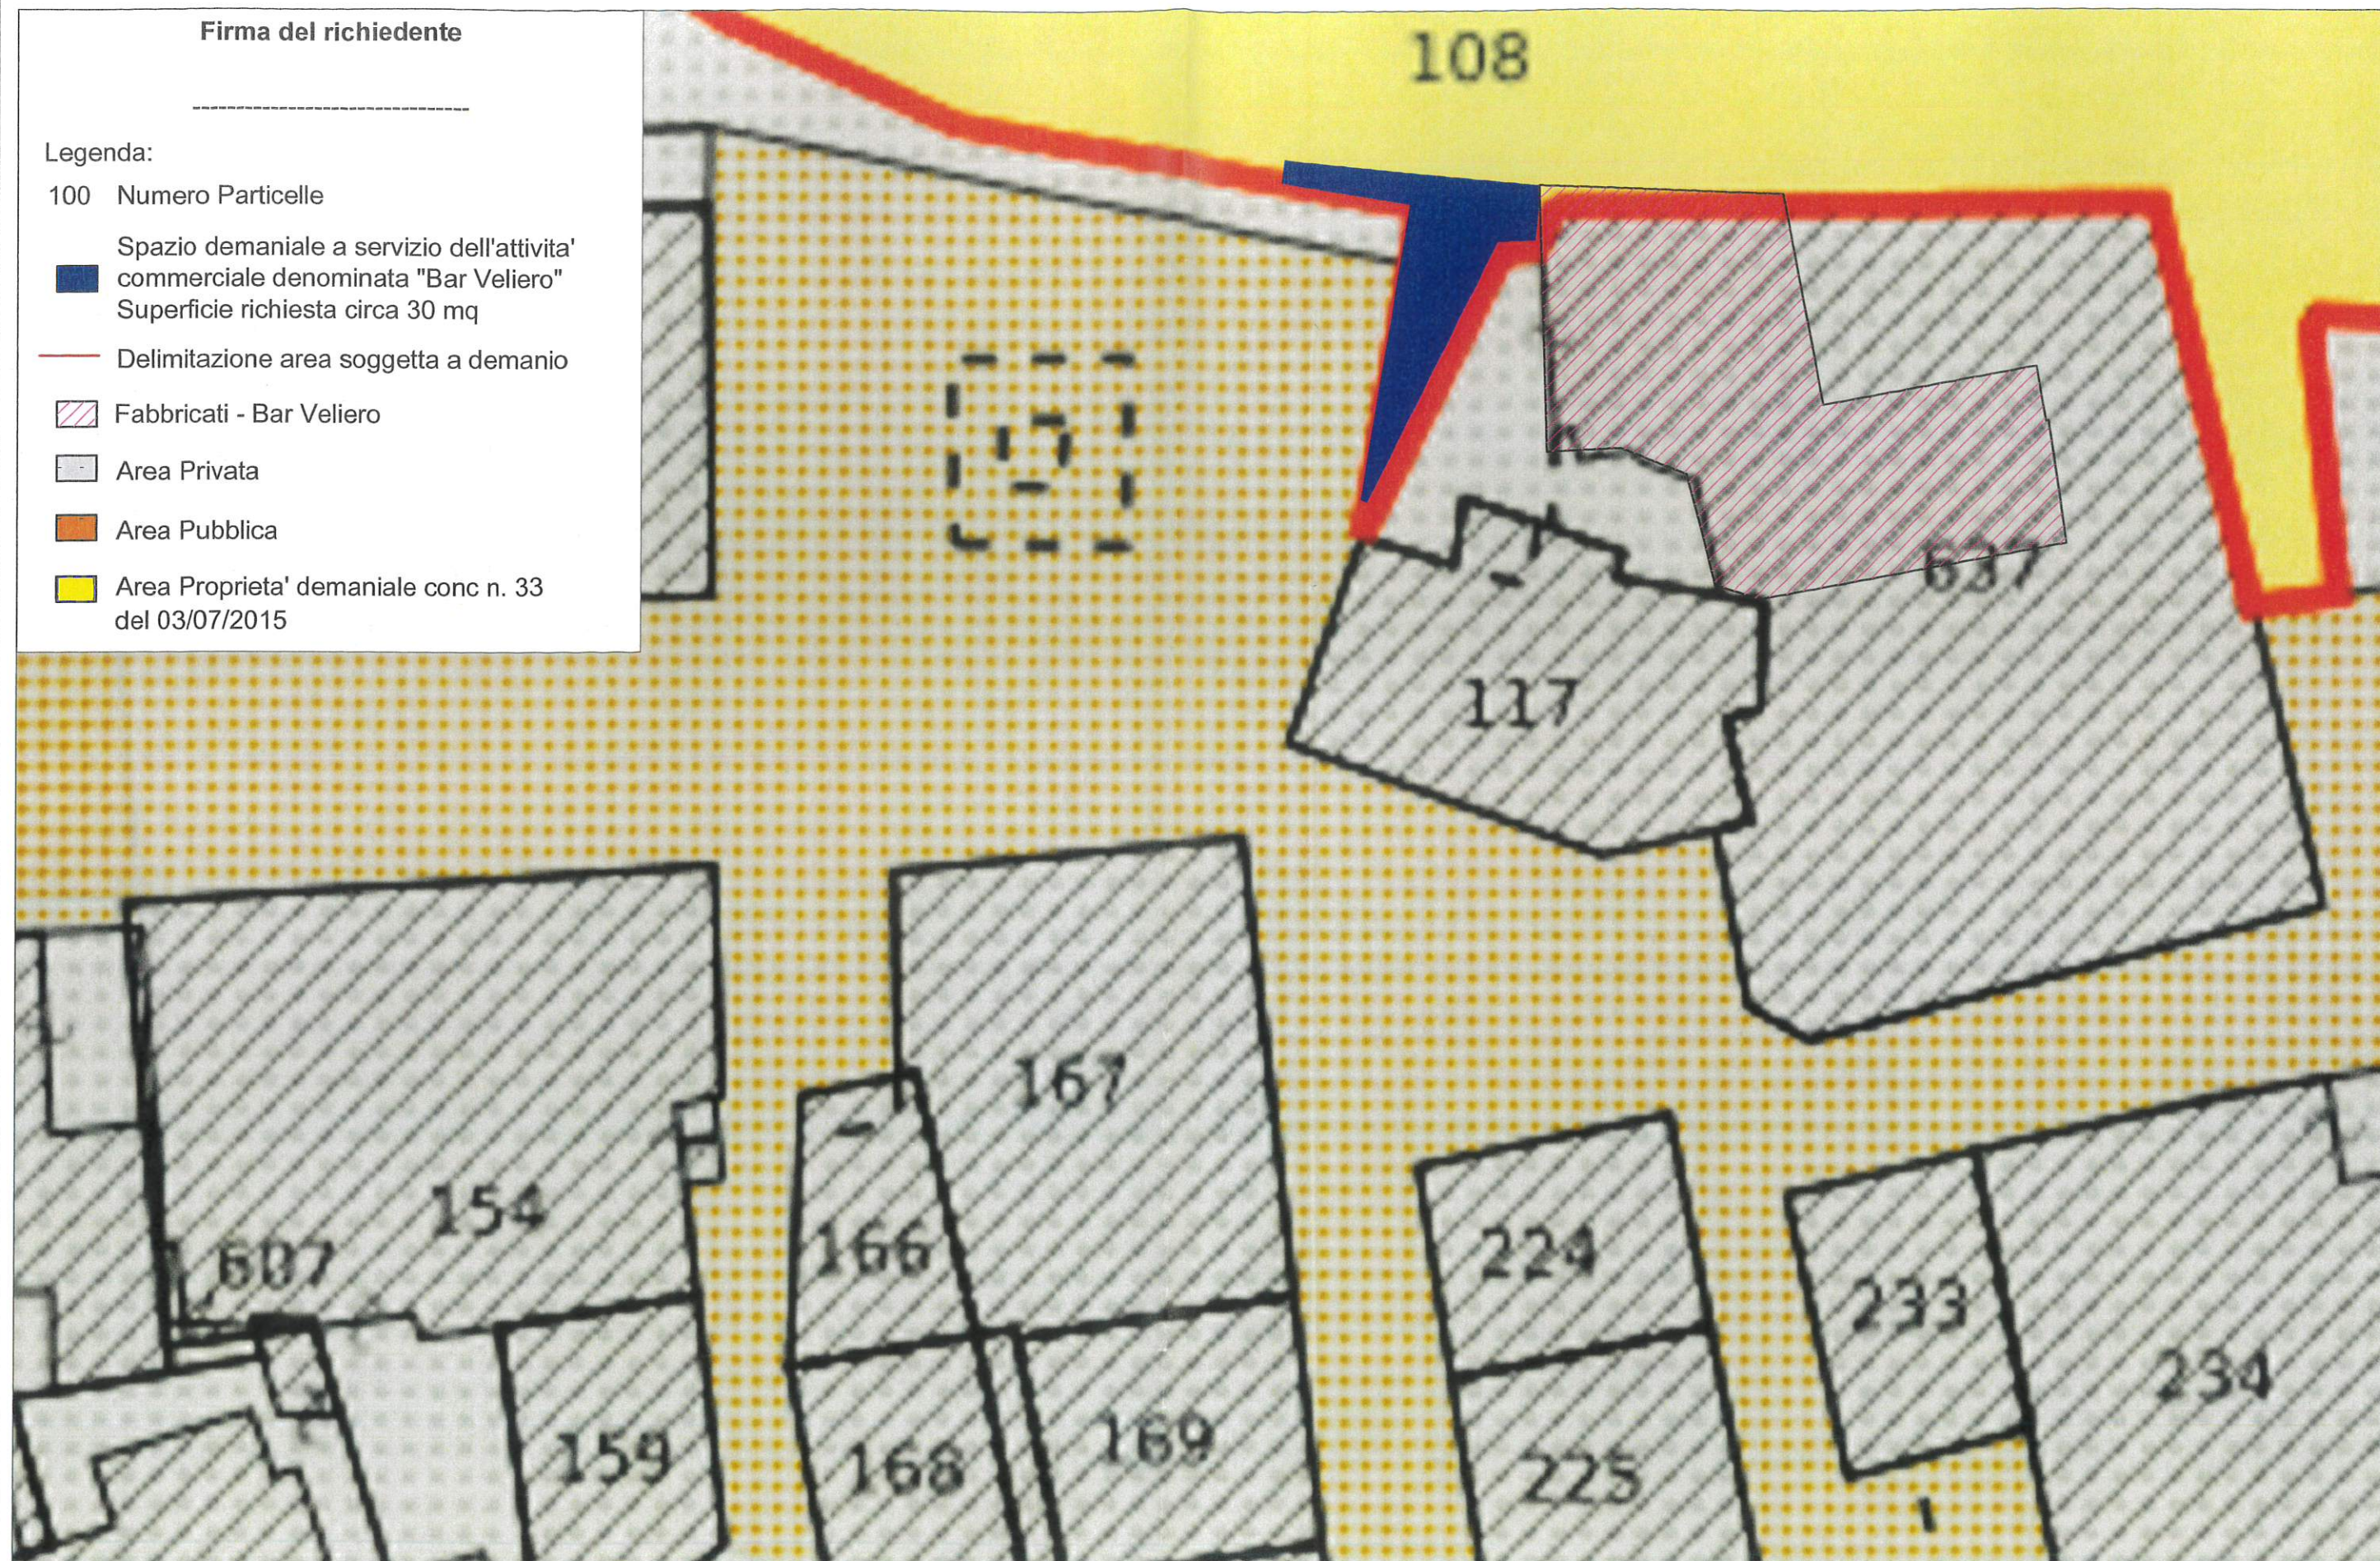


Legenda

-  Area Privata di pertinenza ad attivita' commerciale denominata "Bar Veliero" cottradistinta al N.C.E.U. al Foglio 49 mappale 637 sub 610
-  Area Pubblica concessionata con concessione n. 25/2022
-  Area demaniale oggetto di richiesta di circa 30 mq
-  Delimitazione area privata
-  Delimitazione area pubblica
-  Delimitazione area soggetta a demanio

Il tecnico incaricato

(geom. Paolo Petrocchi)

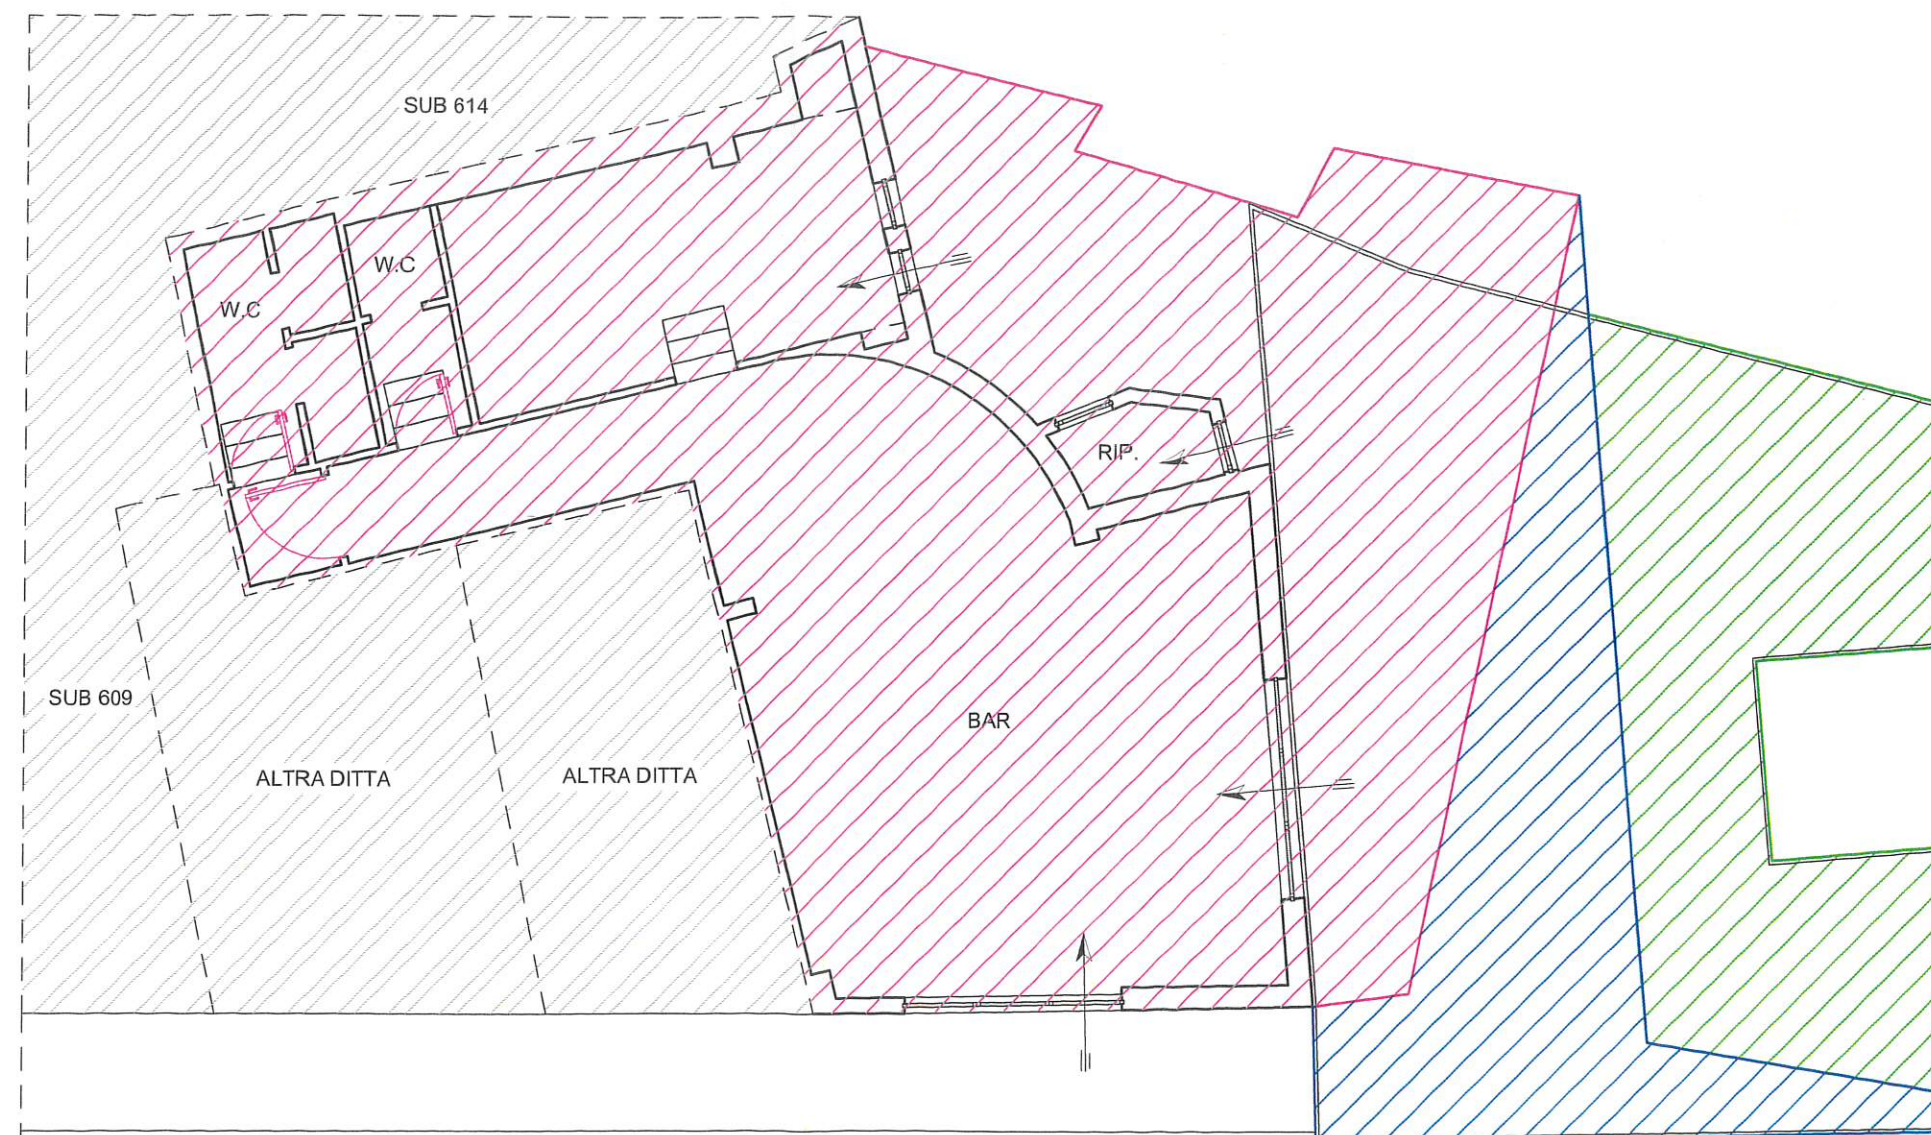

PIANTA PIANO TERRA

— Studio Tecnico Geom Paolo Petrocchi —

Via Boccherini, 16/B Campo nell'Elba (Li)

Tel e fax: 0565 — 876547 — paolopetrocchi@gmail.com


Registro di Protocollo Generale: 2024 / 7374 del 08/06/2024

"ELABORATO GRAFICO — IDENTIFICAZIONE DEMANIO"

Richiedente: Soc. FRA-MA S.A.S. DI MANNONI EMANUELE

Scala 1:100

Estratto aggiornato di mappa Catastale - Comune di Campo nell'Elba
Foglio 49 part. 118 scala 1:2000

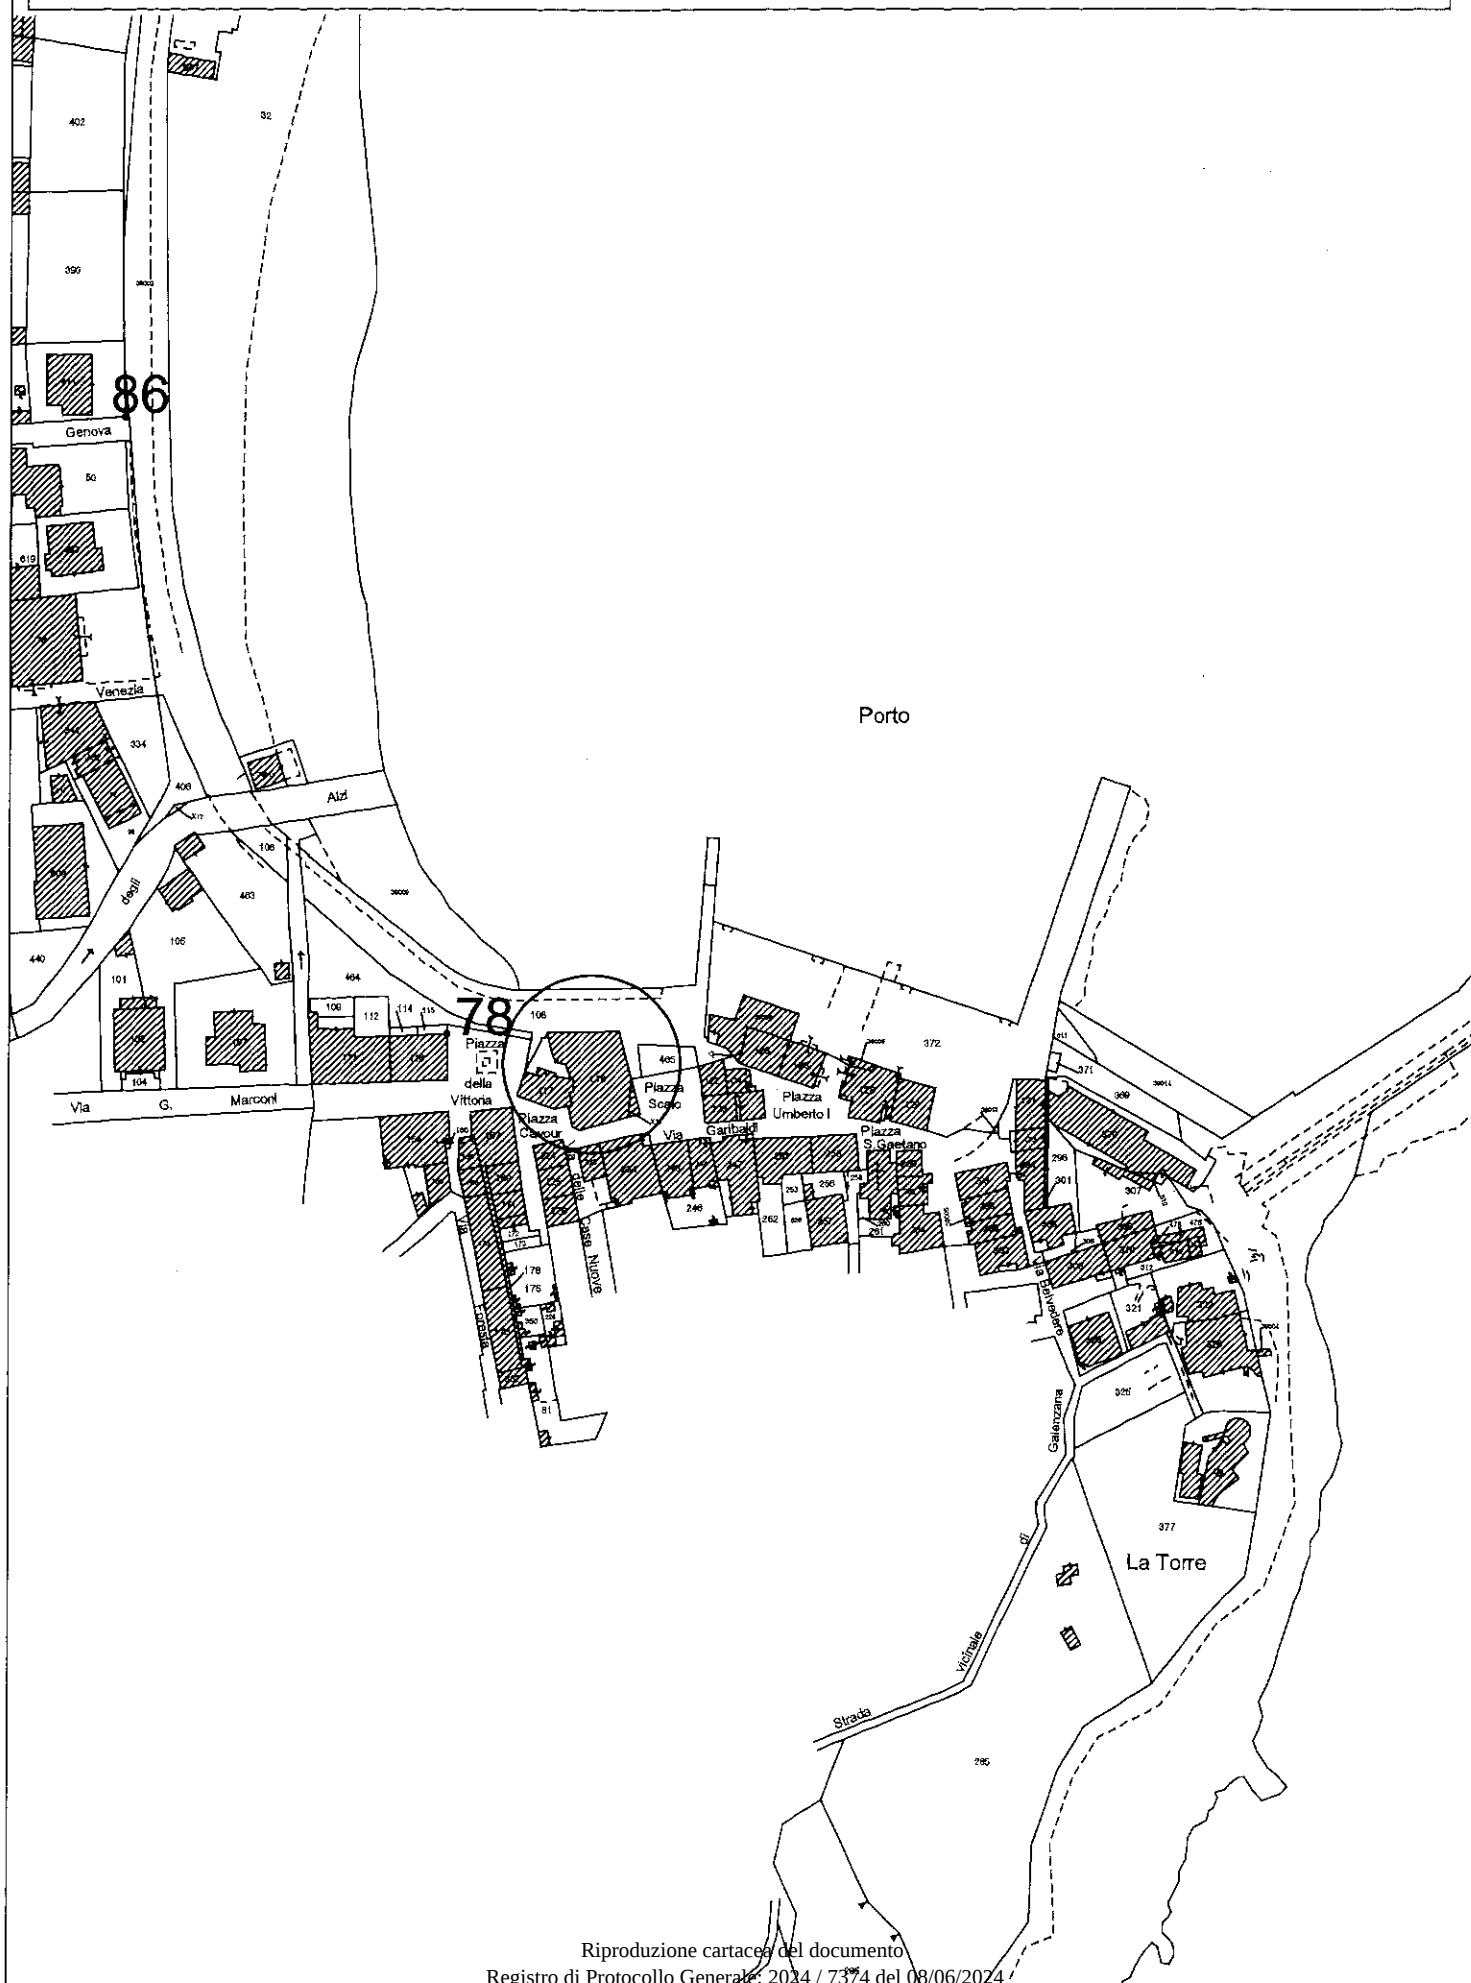

Estratto corografico Comune di Campo nell'Elba - scala 1:2.000

