

OPERA: INTERVENTO DI EFFICIENTAMENTO ENERGETICO ATTRAVERSO LA SOSTITUZIONE DI ALCUNI INFISSI NELLA SCUOLA MEDIA "G. GIUSTI" IN CAMPO NELL'ELBA.



Elaborati:
 Planimetria generale / Particolare costruttivo
 Foto aerea / Foto prospettiche
 Estratto aerofotogrammetrico

TAVOLA
 4/12

Ubicazione:
 Marina di Campo (LI)
 Piazza vittime piroscabo Sgarallino, 70

Scala:
 1:25/1:200/1:500

Committente:
 COMUNE DI CAMPO NELL'ELBA

Data:
 AGOSTO 2021

Firma del R.U.P.

(Arch. Priscilla Braccesi)

PLANIMETRIA GENERALE CON IDENTIFICAZIONE DEGLI INFISSI OGGETTO DI INTERVENTO



PIANTA PIANO TERRA

PARTICOLARE COSTRUTTIVO INFISSI


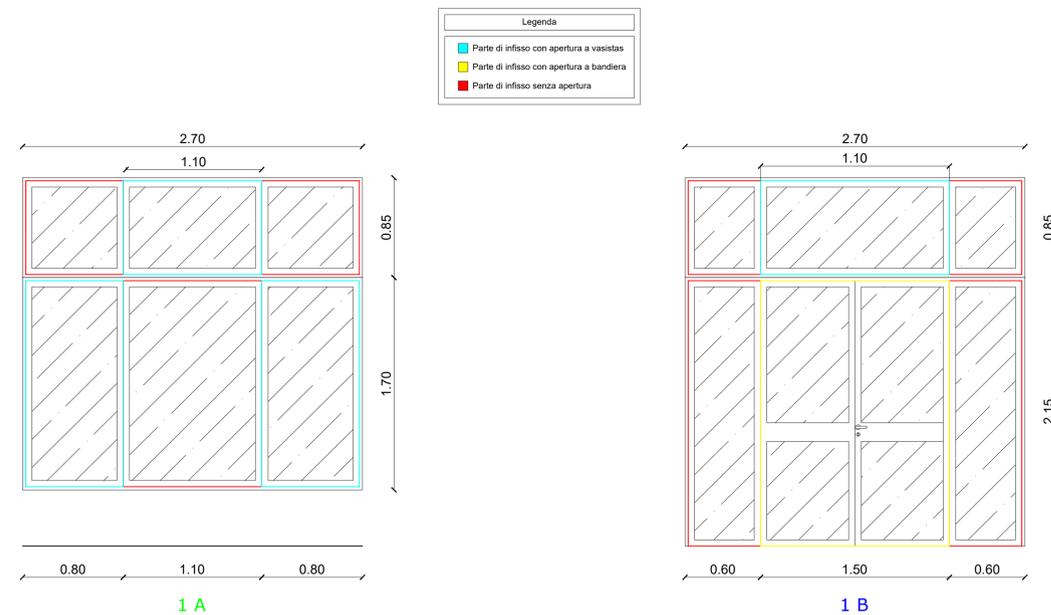


FOTO AEREA PRESA DA GOOGLE EARTH



FACCIAE OGGETTO DI INTERVENTO

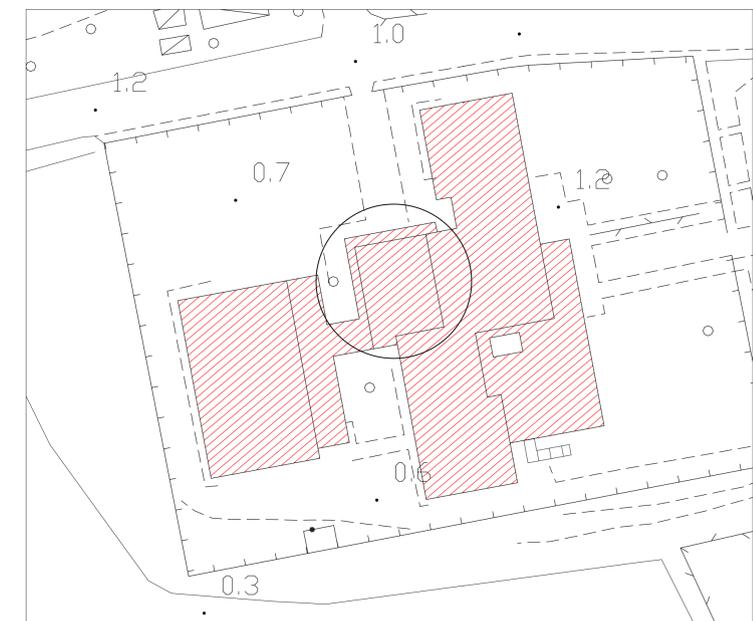

ESTRATTO AEROFOTOGRAMMETRICO