

**Comune di Campo nell'Elba
Provincia di Livorno**

**POSIZIONAMENTO STRUTTURE TEMPORANEE SU AREA PRIVATA A
SERVIZIO DELLA STRUTTURA ALBERGHIERA DENOMINATA "HOTEL BAIA
IMPERIALE"**


terreno ubicato in loc. Cavoli e censito al catasto terreni del Comune di Campo
nell'Elba al Fg. 45 mapp. 736

PROPRIETA': COSMOH ELBA Srl
Viale Nomellini n. 253
57034 Campo nell'Elba (LI)
P.IVA 01834110494

PROGETTAZIONE: Arch. **BOTTAI Marco**
viale del Tirreno 22
56128 Tirrenia (PI)
cell. 3358296702 e-mail m.bottai58@gmail.com

DESCRIZIONE:
- Ingrandimento lotto;
- Pianta Piano Terra;
- Sezione;
- Prospetti;

TAVOLA	STATO ATTUALE	SCALA 1:100	
TAV. 1		C 2022 a.1	DATA 05/04/2022

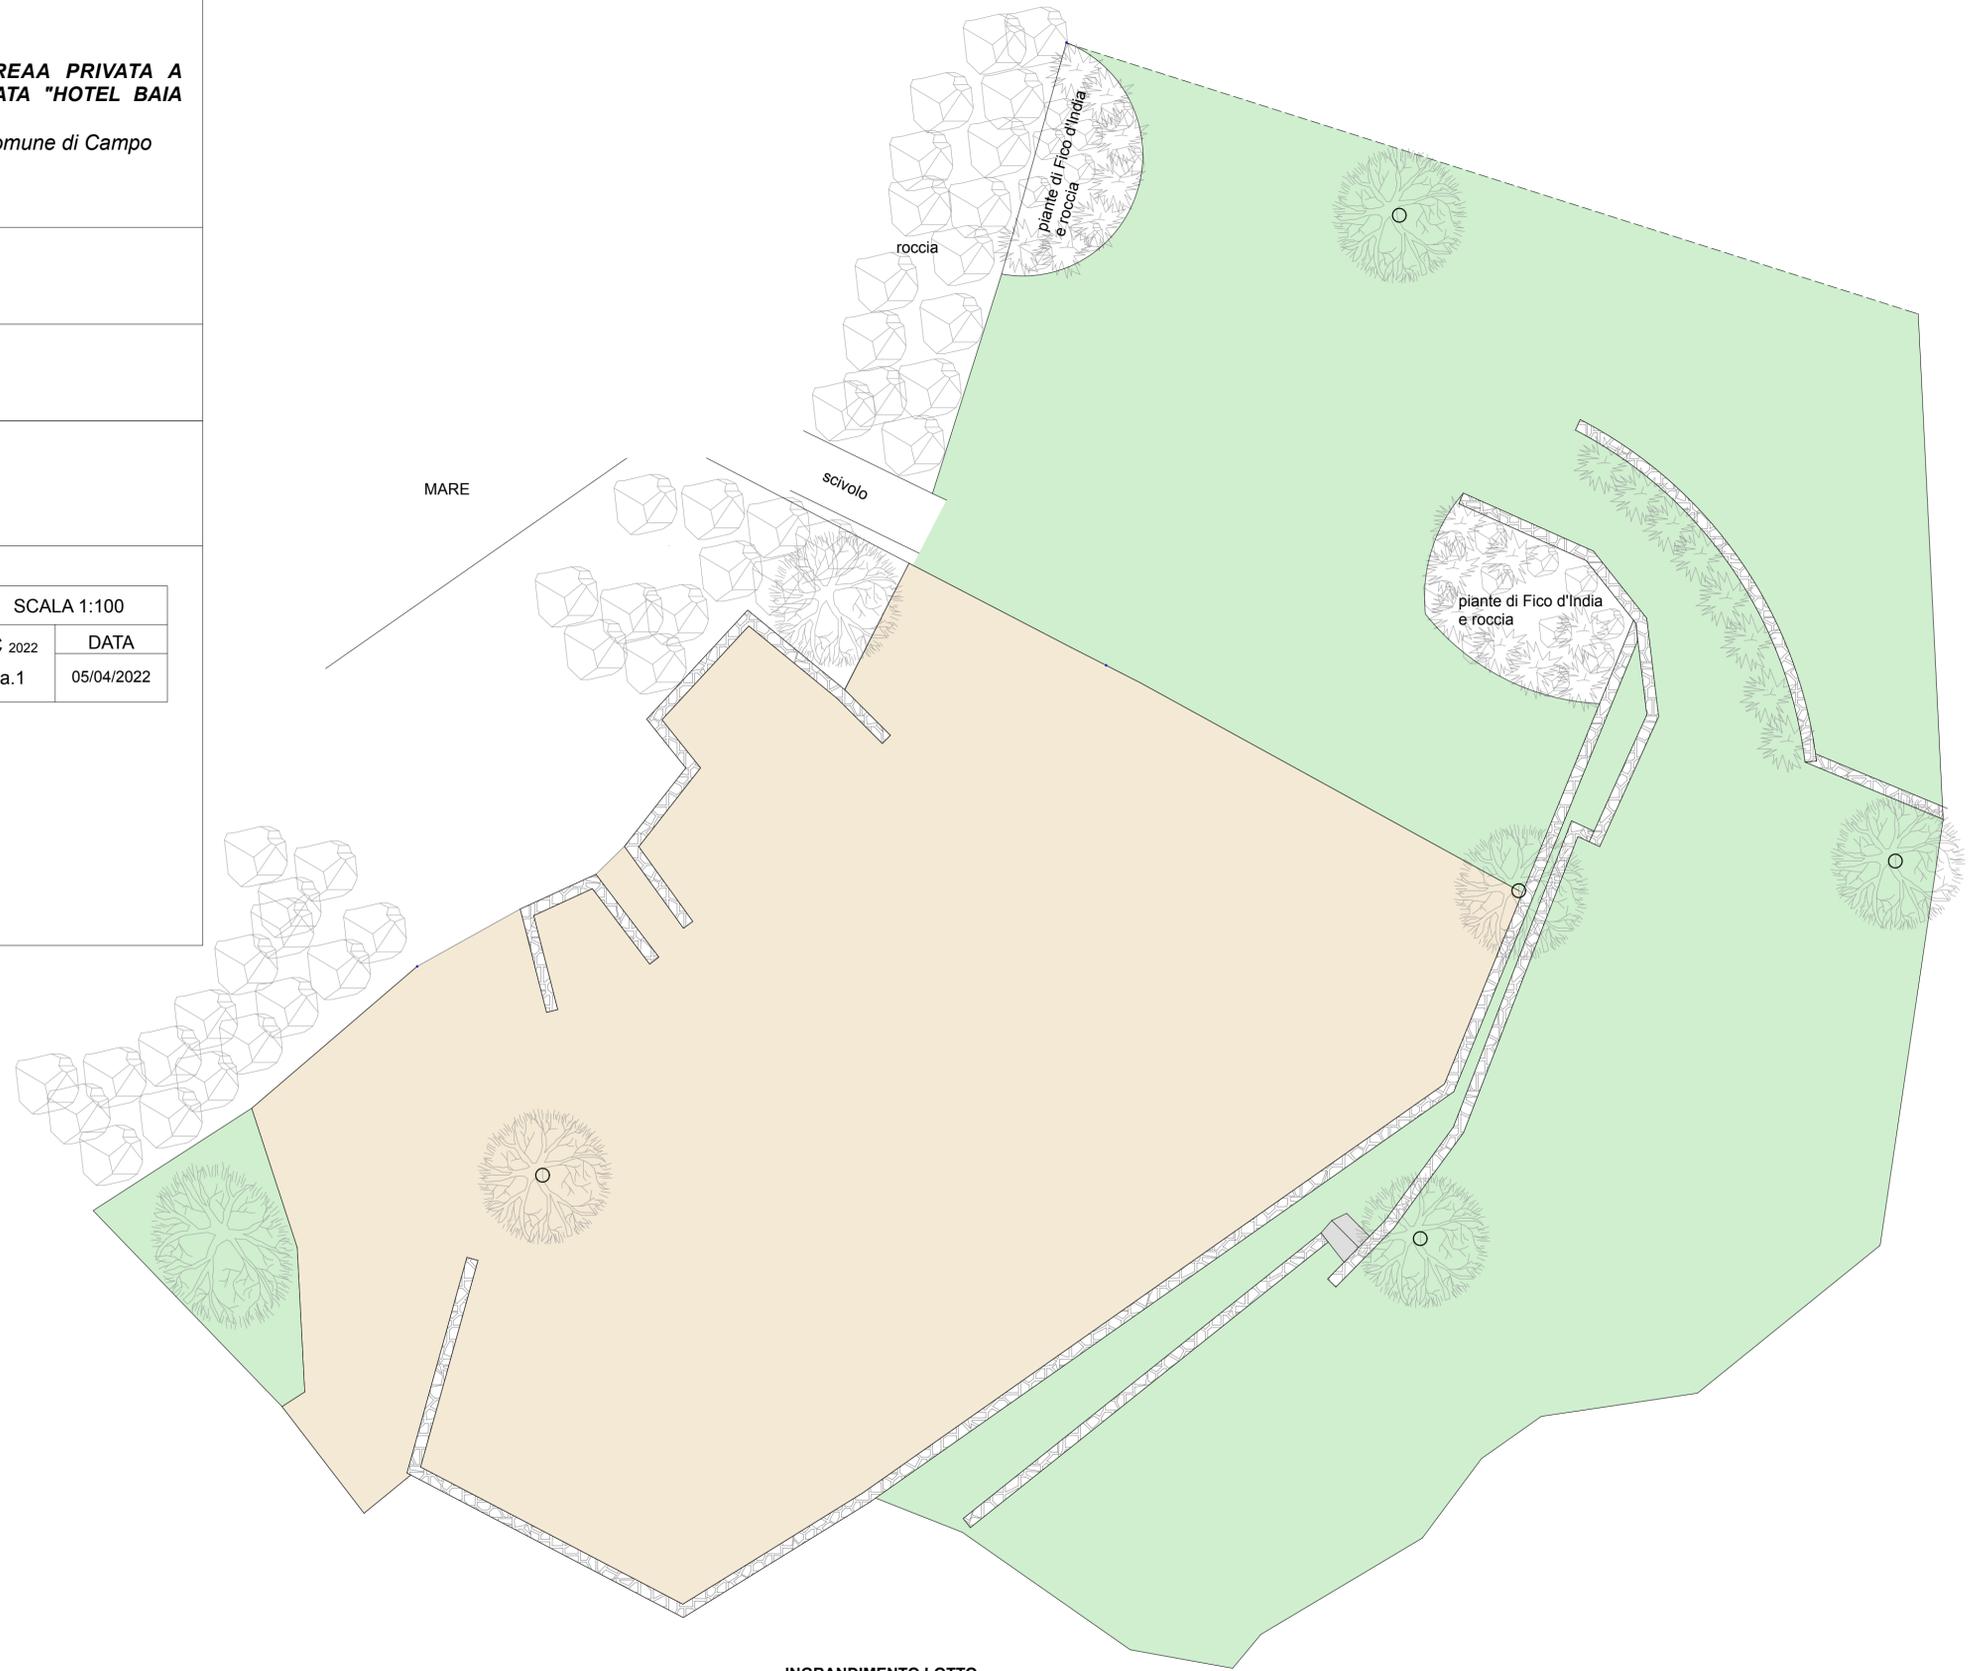

**INGRANDIMENTO LOTTO
SCALA 1:100**