


SUPERFICIE ACCESSORIA NON RICOMPRESA NELL'ART. 10, COMMA 2, LETT. B.9):
Locali interrati con altezza utile non superiore a 2,40 m

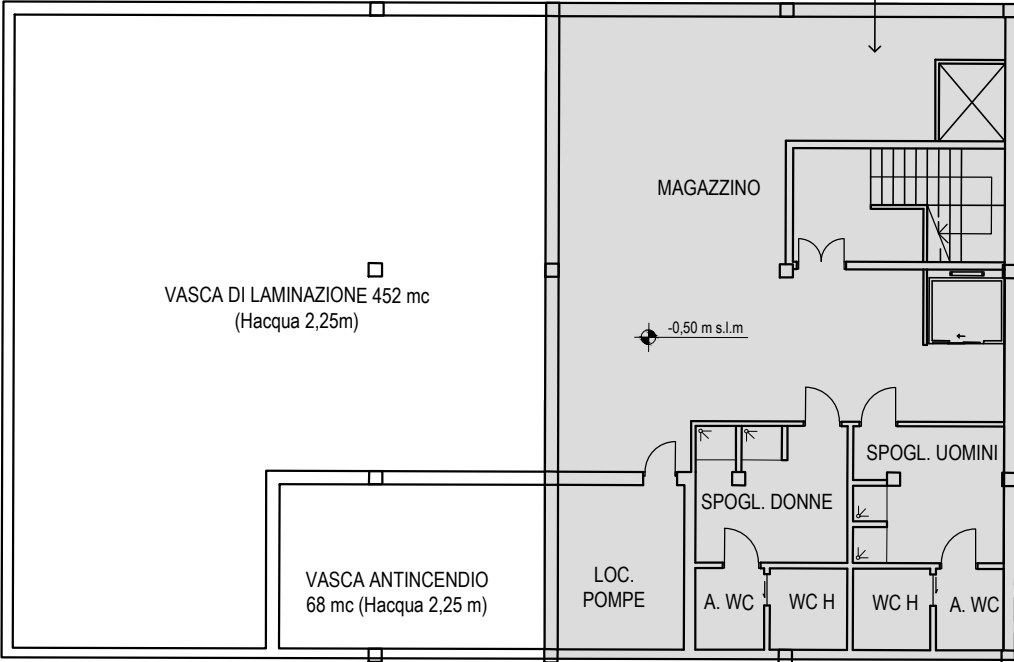


LEGENDA:

SUP. EDIFICABILE COMMERCIALE

SUP. EDIFICABILE DIREZIONALE E SERVIZI

AREE NON RICANDENTI NELLA DEFINIZ. DI SUP. EDIFICABILE

SUPERFICIE DI VENDITA

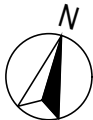

COMMITENTE	PROGETTAZIONE	UBICAZIONE	PROGETTO	DESCRIZIONE ELABORATO	ELABORATO NUM.		
SINISIA IMMOBILIARE S.R.L. P.zza dell'Arcipelago Toscano s.n.c. 57037, Portoferraio (LI)	INGECO INGEGNERIA GESTIONE COORDINAMENTO INGECO S.r.l. Via Matteucci, 38 - 56124 PISA tel. +39 050 9711185 Partita IVA 01759050501 e-mail: segreteria@ingecosrl.com www.ingecosrl.com	COMUNE DI CAMPO NELL'ELBA Via della Costa	PIANO DI ATTUAZIONE SUBCOMPARTO 2A	PIANTA PIANO INTERRATO DESTINAZIONI D'USO E SUPERFICI	26d-SP-USO		
					REV. 03	DATA GIUGNO 2023	SCALA 1:200