


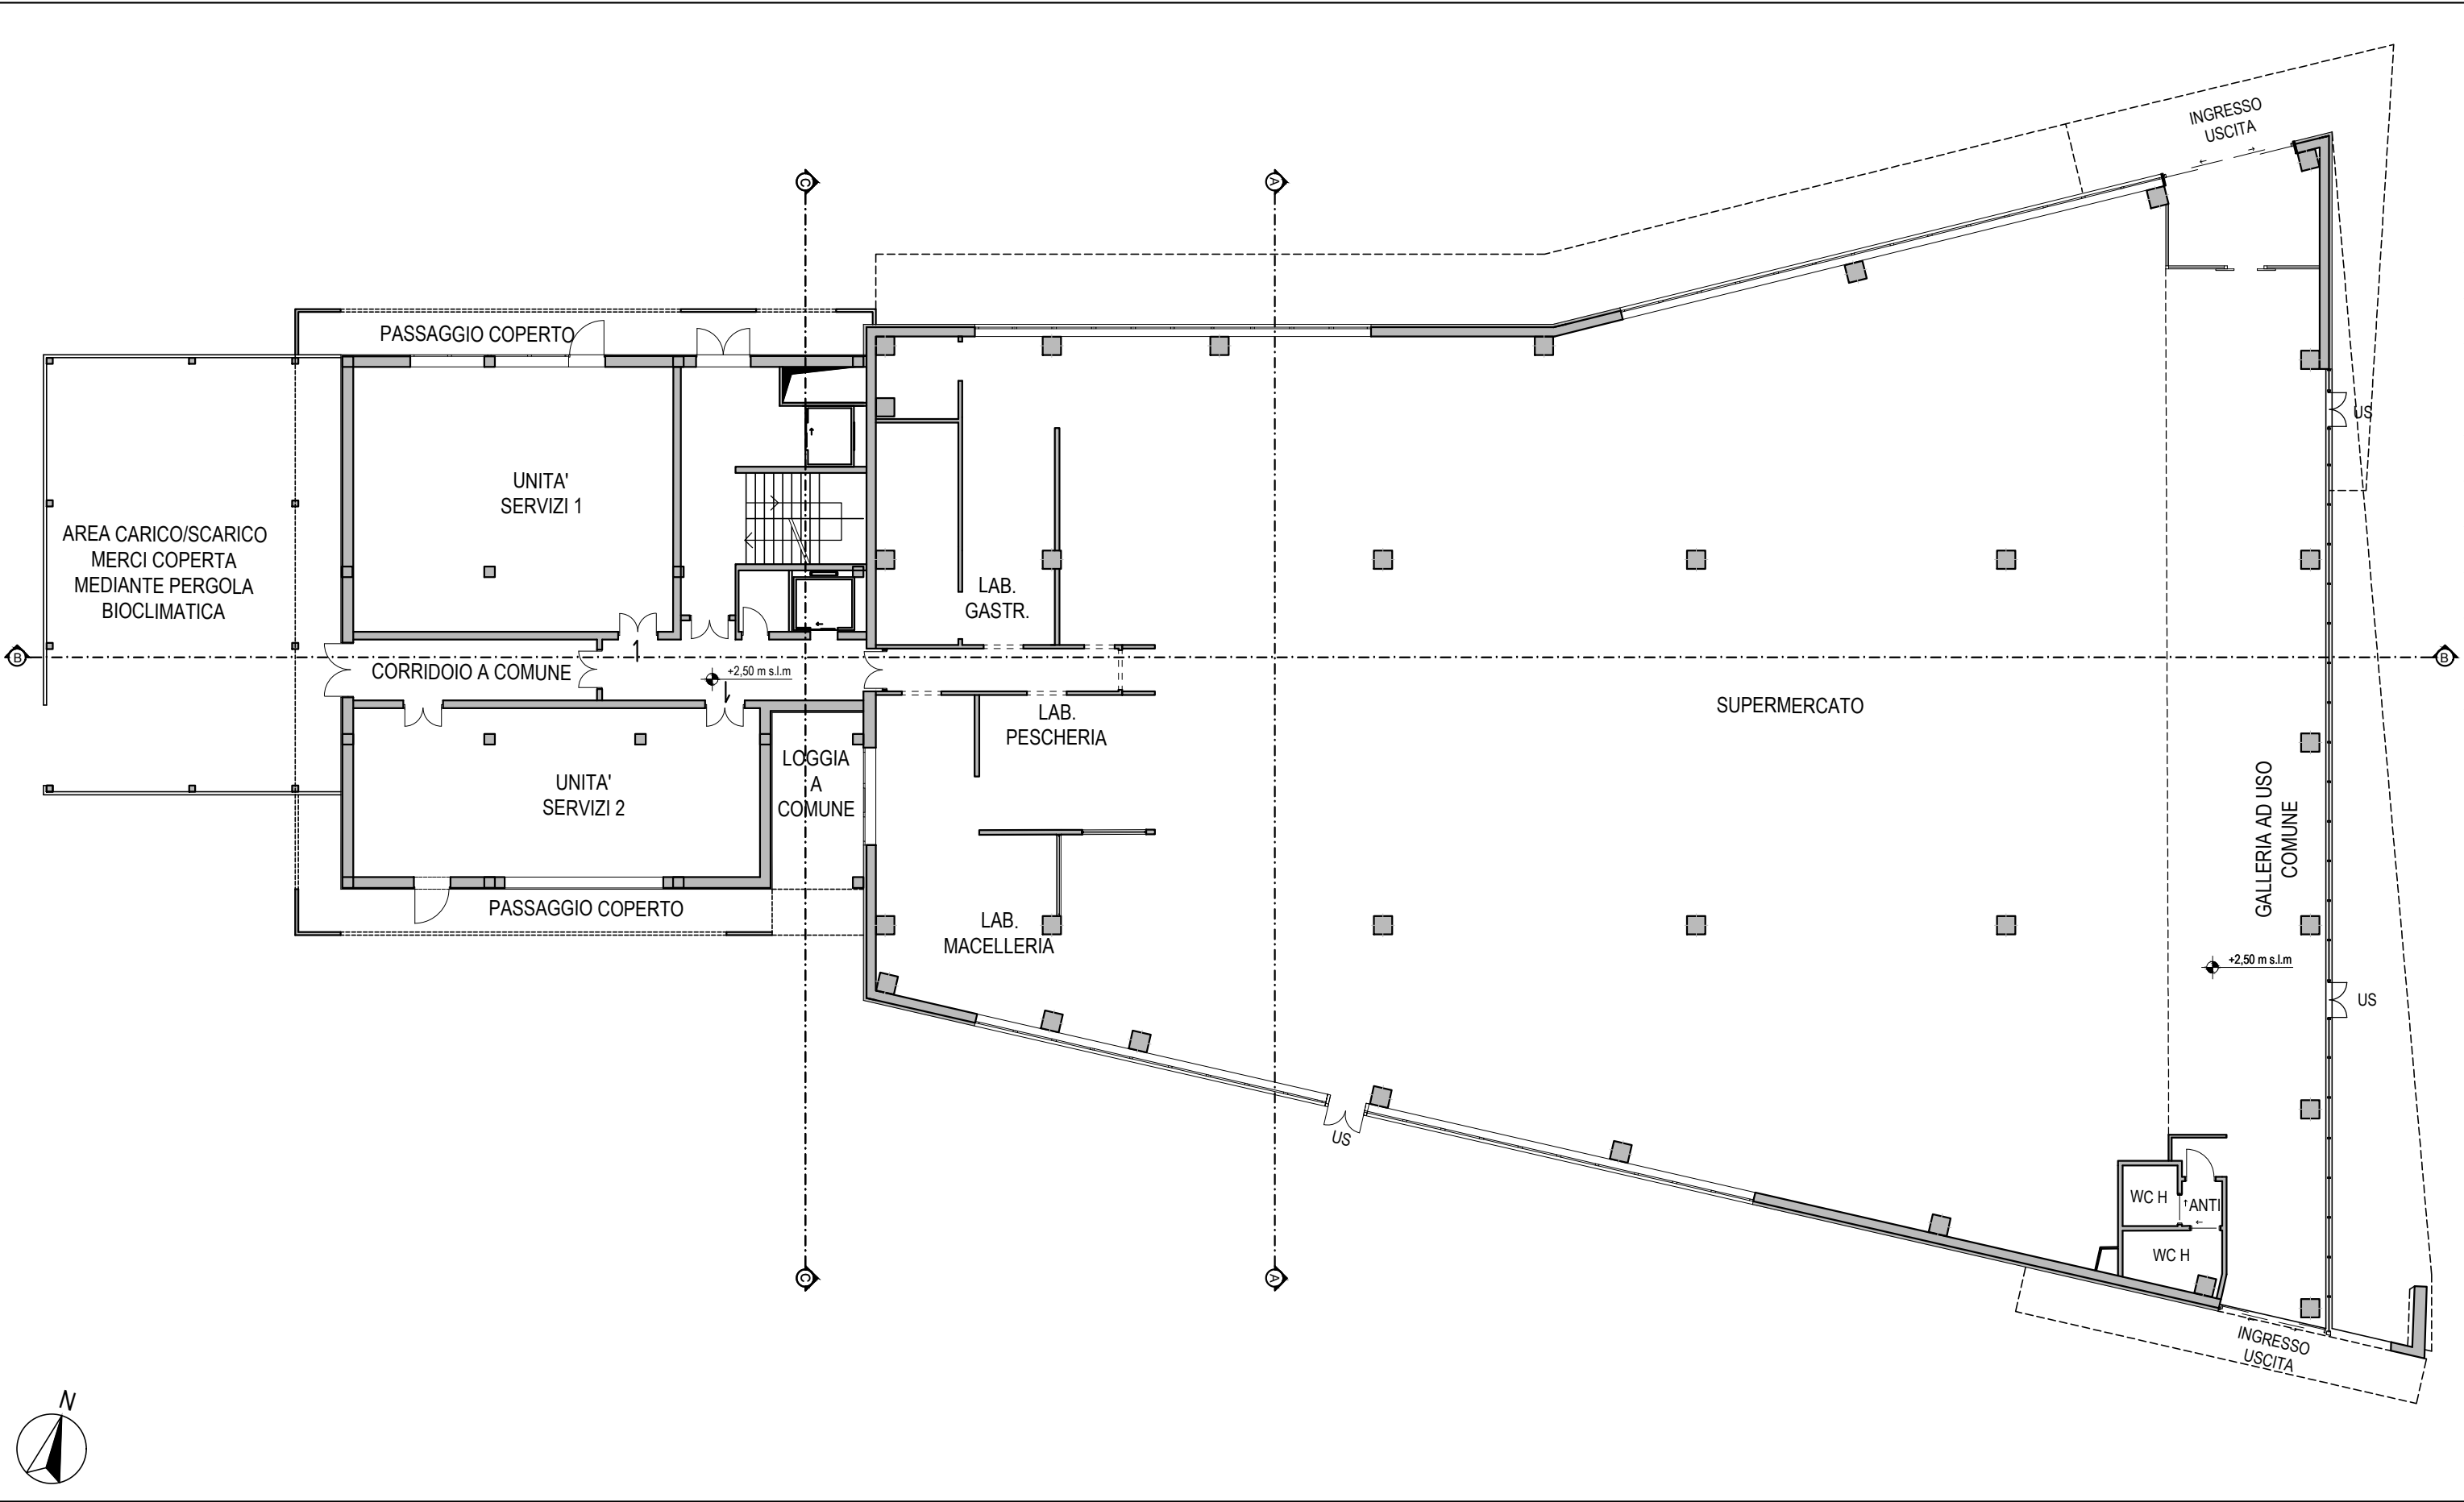

COMMITENTE	PROGETTAZIONE	UBICAZIONE	PROGETTO	DESCRIZIONE ELABORATO	ELABORATO NUM.		
SINISIA IMMOBILIARE S.R.L. P.zza dell'Arcipelago Toscano s.n.c. 57037, Portoferraio (LI)	 INGEGNERIA GESTIONE COORDINAMENTO	COMUNE DI CAMPO NELL'ELBA Via della Costa	PIANO DI ATTUAZIONE SUBCOMPARTO 2A	PIANTA PIANO TERRA	31a-SP-PT		
					REV. 03	DATA GIUGNO 2023	SCALA 1:200