

COMUNE DI CAMPO NELL'ELBA
PROVINCIA DI LIVORNO

Campo sportivo ☐ Teseo Tesei ☐ in loc. Sighello
Manutenzione straordinaria dei locali spogliatoi a servizio del campo di calcio comprendenti opere di efficientamento energetico e messa a norma degli impianti, realizzazione di nuovi locali spogliatoi a servizio della tensostruttura, realizzazione di parcheggi per disabili con percorso accessibile per ☐ accesso alla tensostruttura e al campo da calcio

PROGETTO DI FATTIBILITA' TECNICO ED ECONOMICA
CUP: -

UBICAZIONE:
Loc. Sighello - Via dell'Acquedotto
Marina di Campo

PROGETTISTA:
Area Tecnica L.L.P.P. Ambiente
P.zza Dante Alighieri 1


COMMITTENTE:
Comune di Campo nell'Elba
P.zza Dante Alighieri, 1
57034 - Campo nell'Elba (LI)




ELABORATI:
STATO DI PROGETTO OPERE EDILI
Pianta Piano Terra
Pianta Copertura
Prospetto Ovest
Sezione A-B
Particolari

TAV N.:
02


DATA:
APRILE 2025

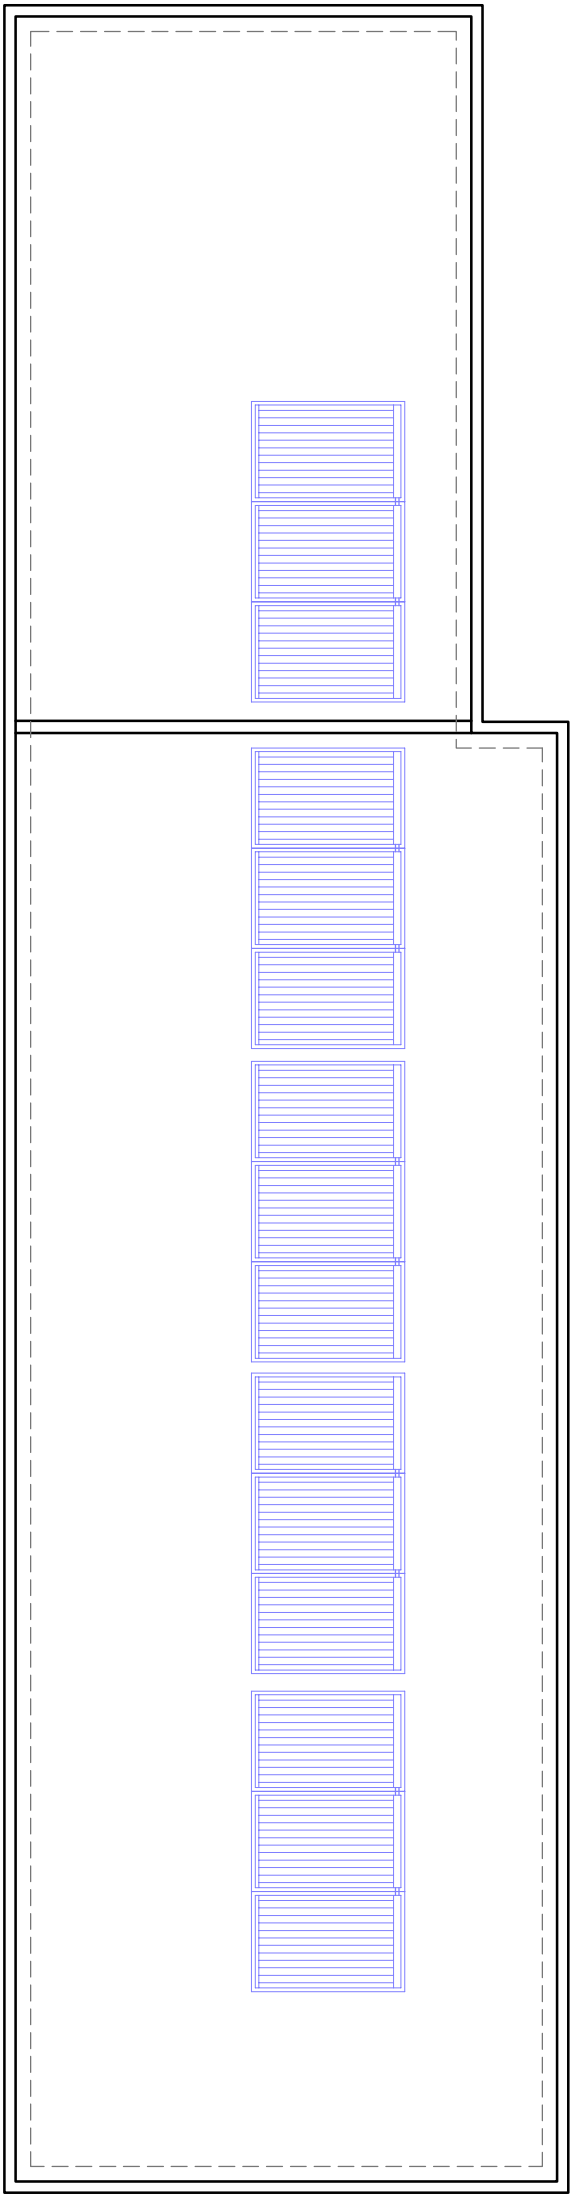


PIANTA COPERTURA
Scala 1:100

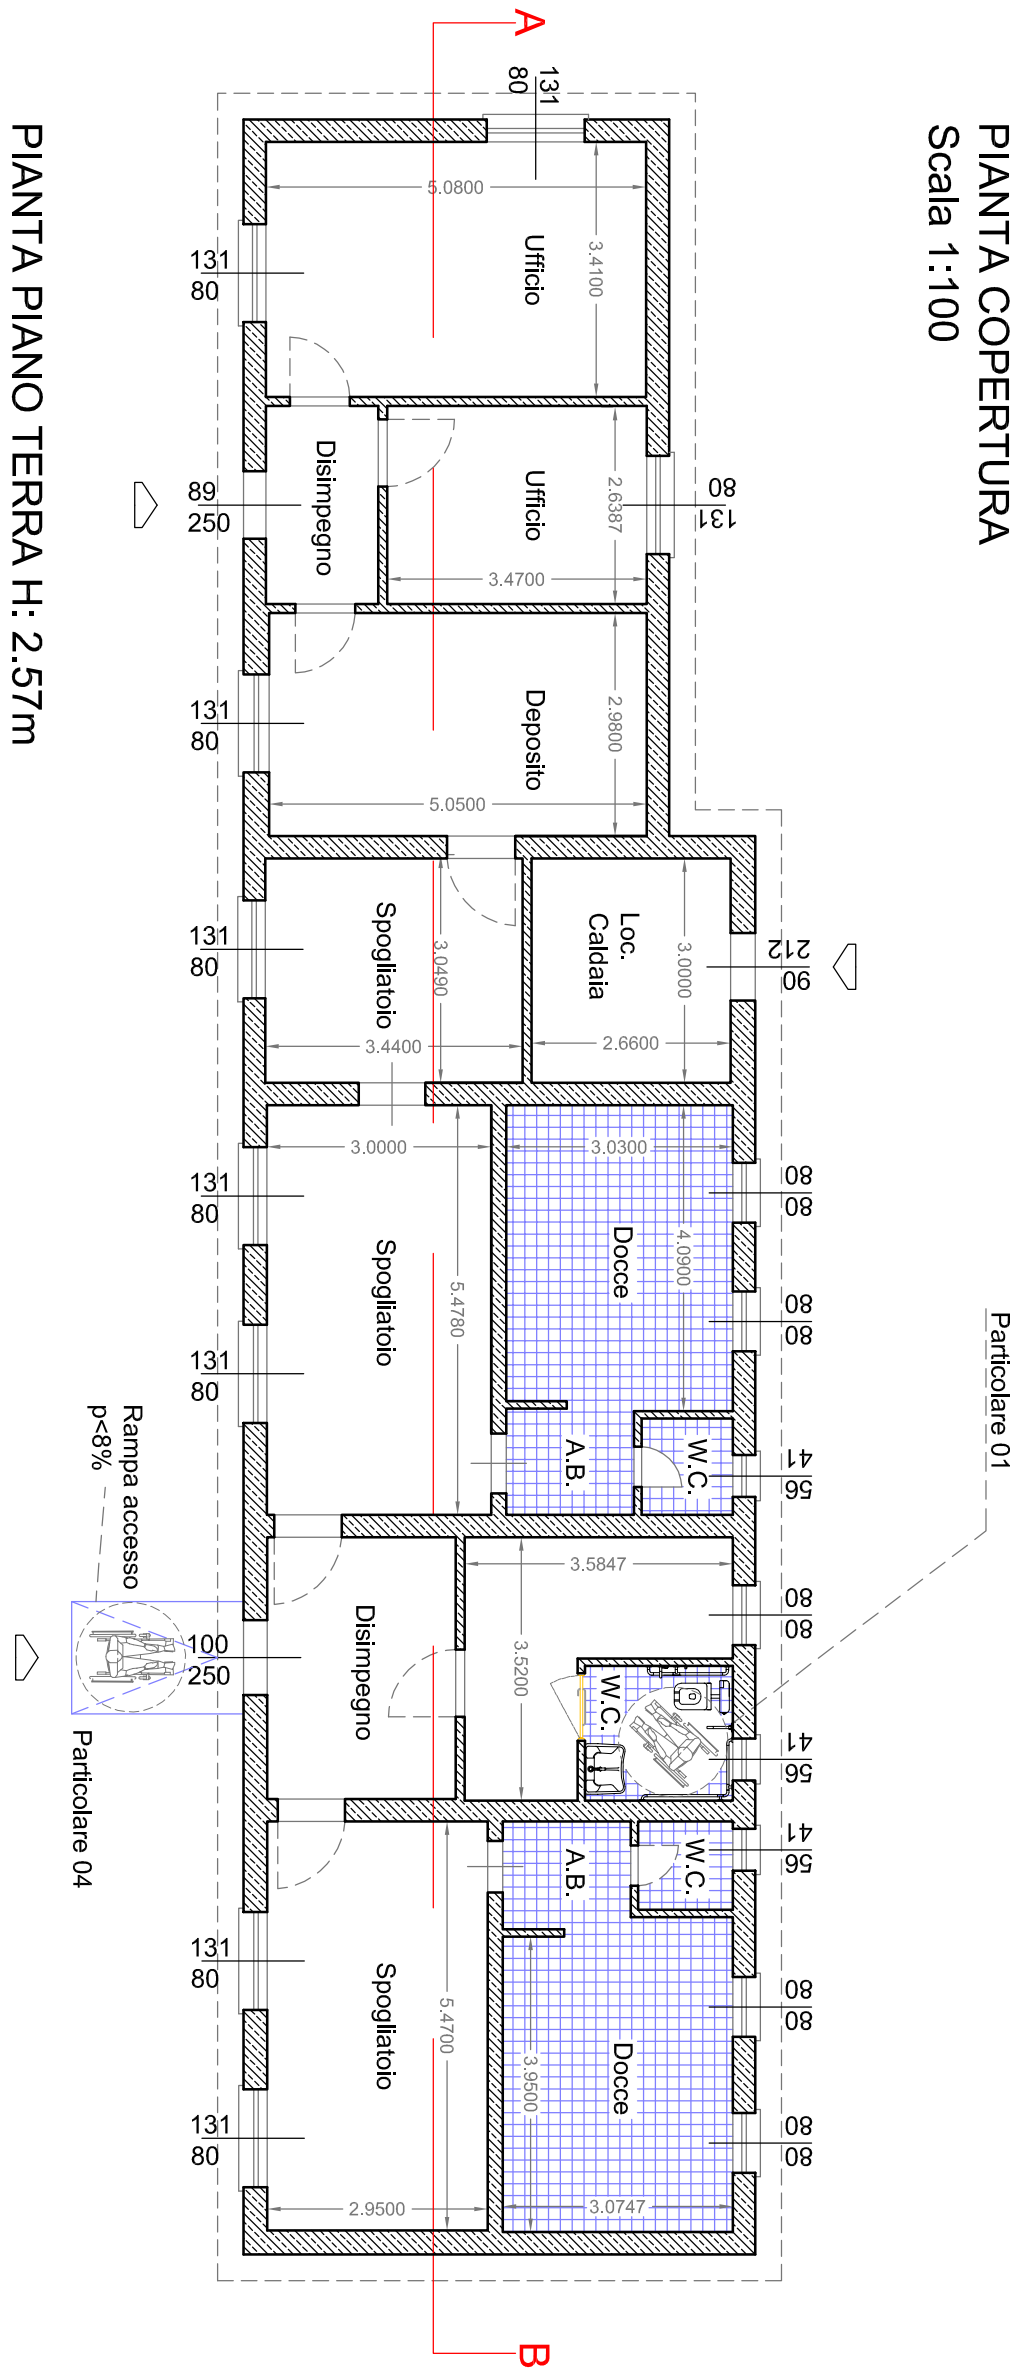

PIANTA PIANO TERRA H: 2.57m

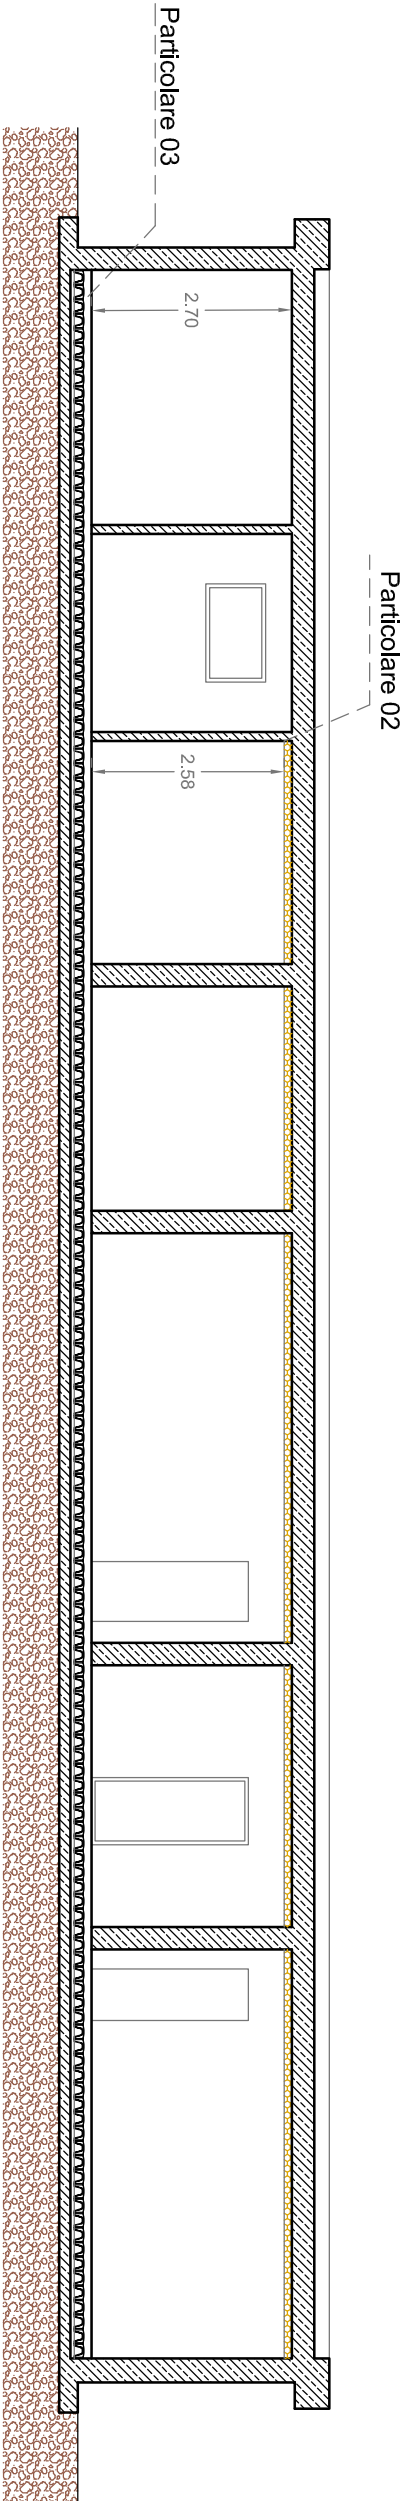


SEZIONE A-B
Scala 1:100

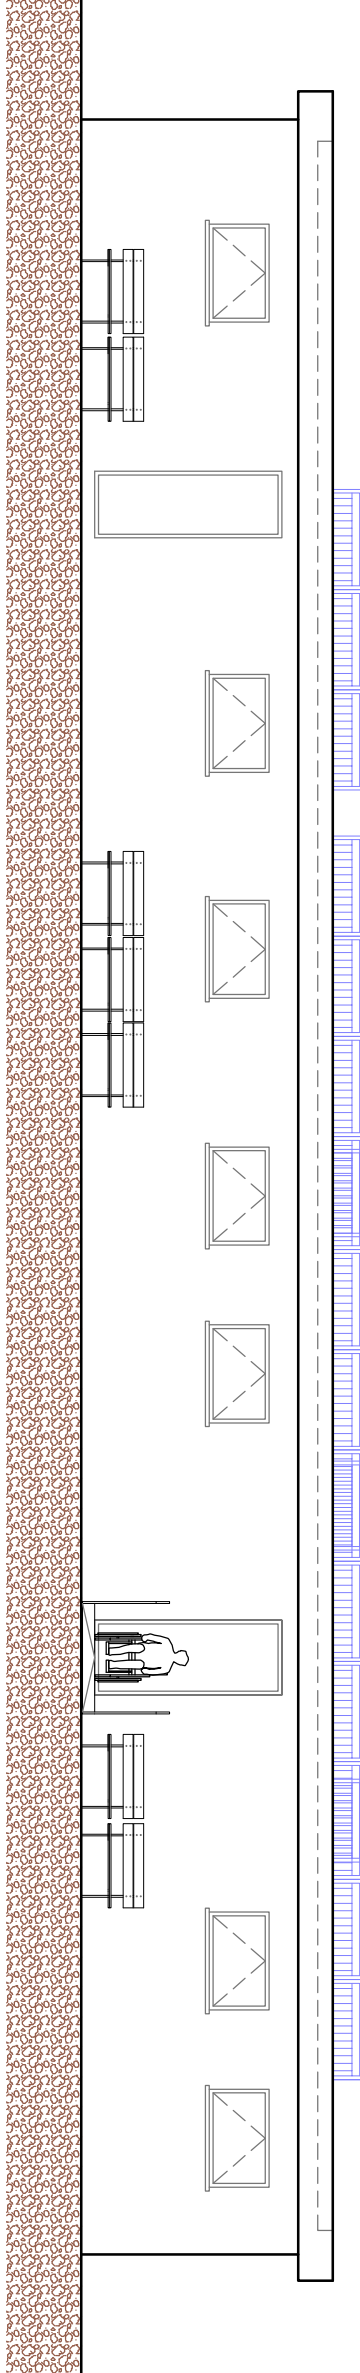


PROSPETTO OVEST
Scala 1:100


PARTICOLARE N.01 - Wc per persone con disabilità D.P.R. n. 503 del 1996
Scala 1:50

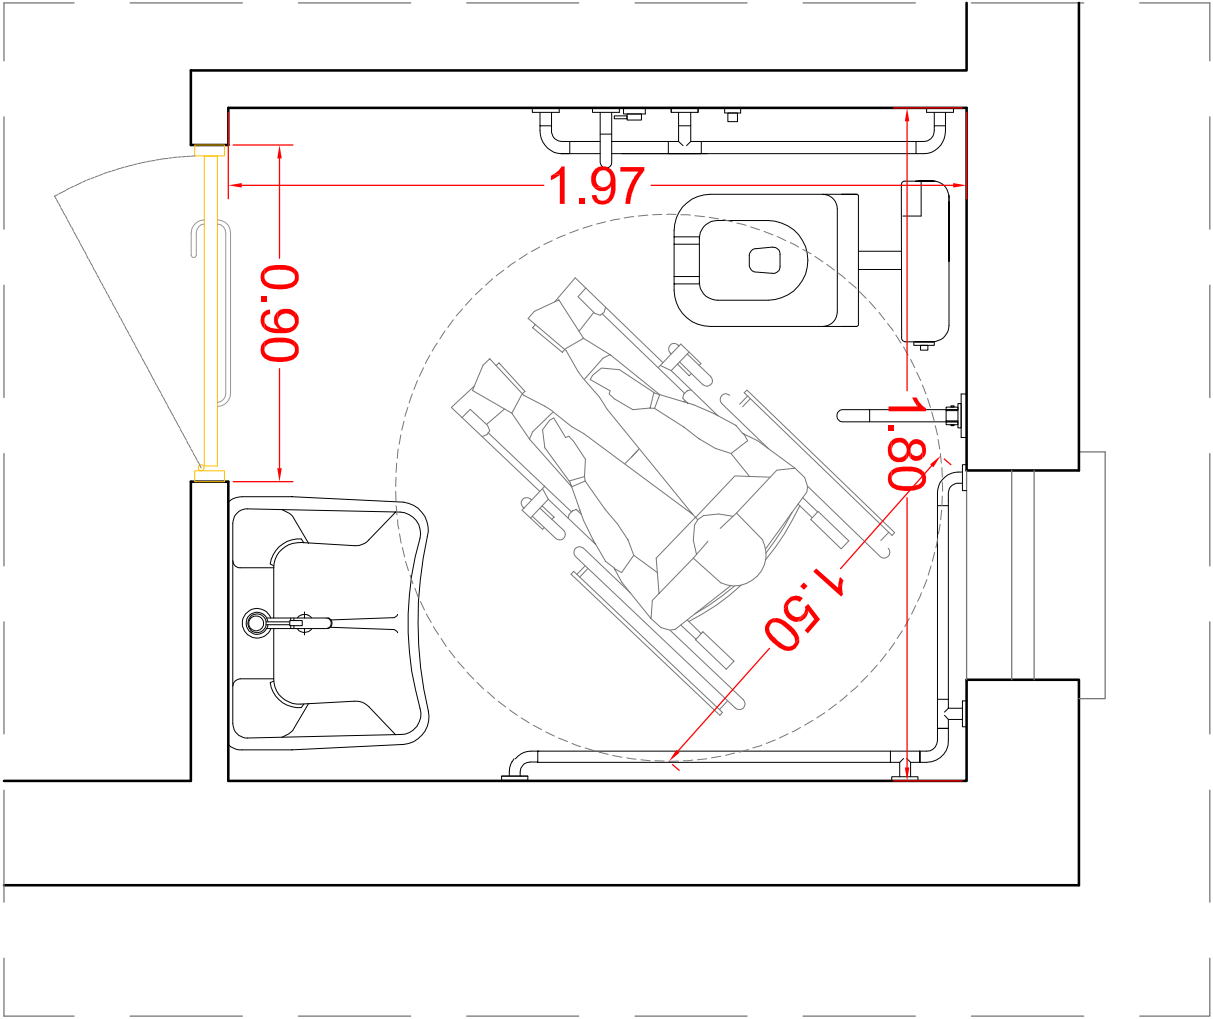

PARTICOLARE N.02 - Isolamento Solaio
Scala 1:20

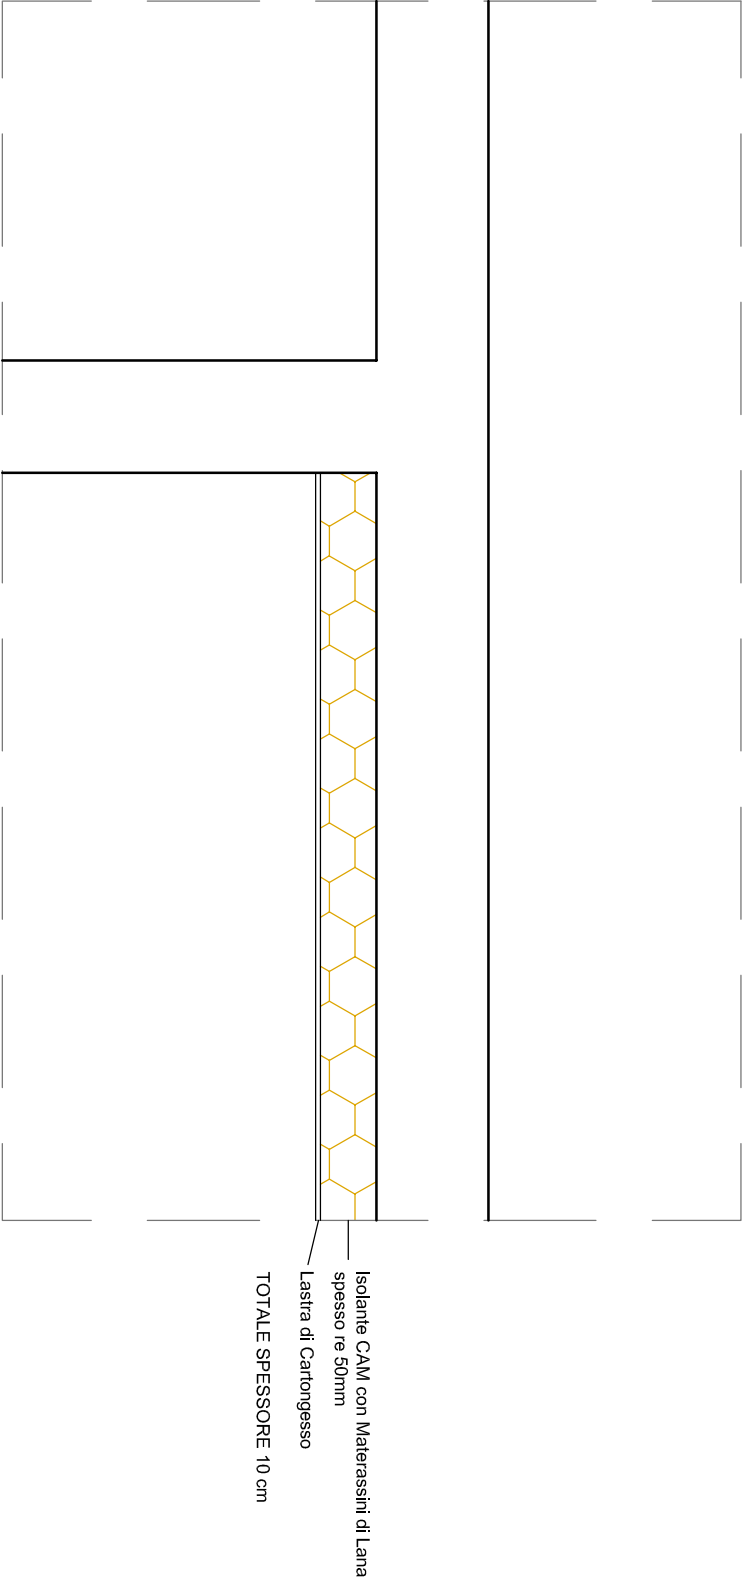

PARTICOLARE N.03 - Pavimento con lgico
Scala 1:20

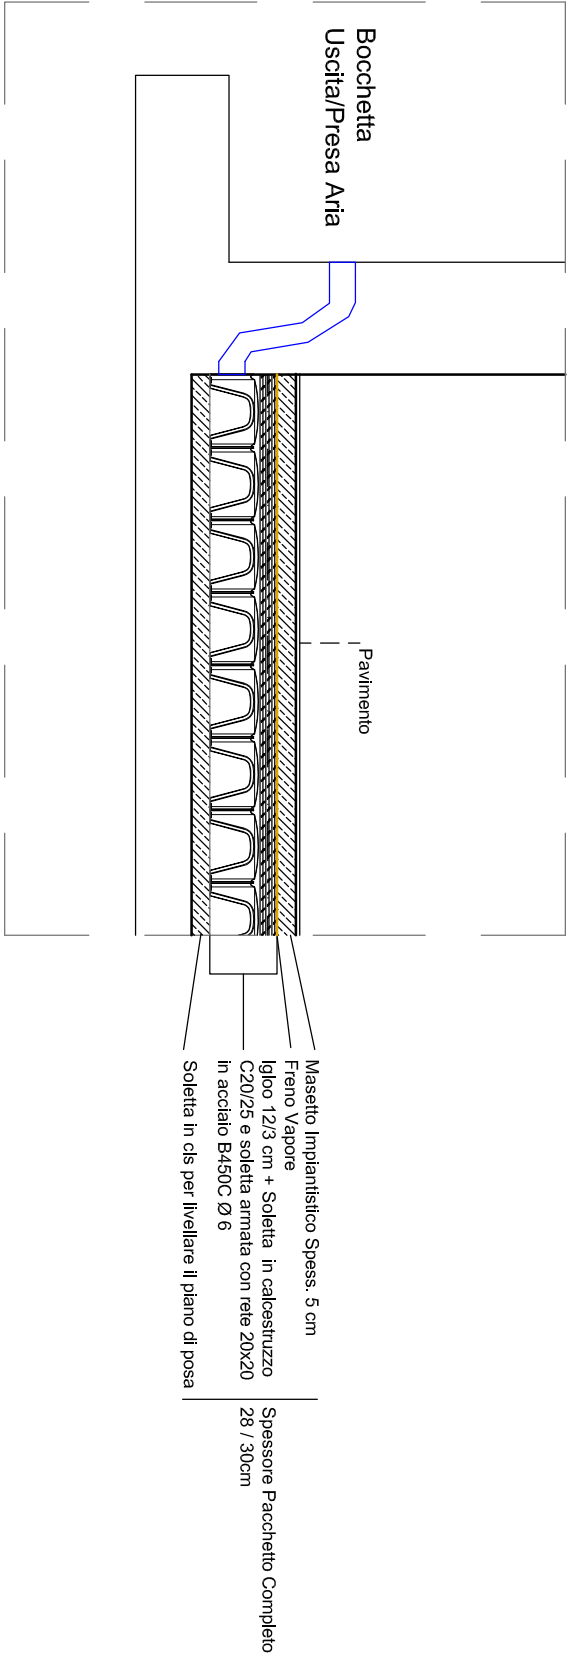

PARTICOLARE N.04 - Ingresso con rampa p<8%
Scala 1:20

