

COMUNE DI CAMPO NELL'ELBA
PROVINCIA DI LIVORNO

Campo sportivo ☐ Teseo Tesei ☐ in loc. Sighello
Manutenzione straordinaria dei locali spogliatoi a servizio del campo di calcio comprendenti opere di efficientamento energetico e messa a norma degli impianti, realizzazione di nuovi locali spogliatoi a servizio della tensostruttura, realizzazione di parcheggi per disabili con percorso accessibile per ☐ accesso alla tensostruttura e al campo da calcio

PROGETTO DI FATTIBILITA' TECNICO ED ECONOMICA
CUP: -

UBICAZIONE:
Loc. Sighello - Via dell'Acquedotto
Marina di Campo

PROGETTISTA:
Area tecnica L.L.P.P. Ambiente
P.zza Dante Alighieri 1


COMMITTENTE:
Comune di Campo nell'Elba
P.zza Dante Alighieri, 1
57034 - Campo nell'Elba (LI)




ELABORATI:
STATO DI PROGETTO OPERE IMPIANTISTICHE
Pianta Piano Terra
Pianta Copertura
Sezione A-B
Particolari

TAV N.:
03


DATA:
APRILE 2025

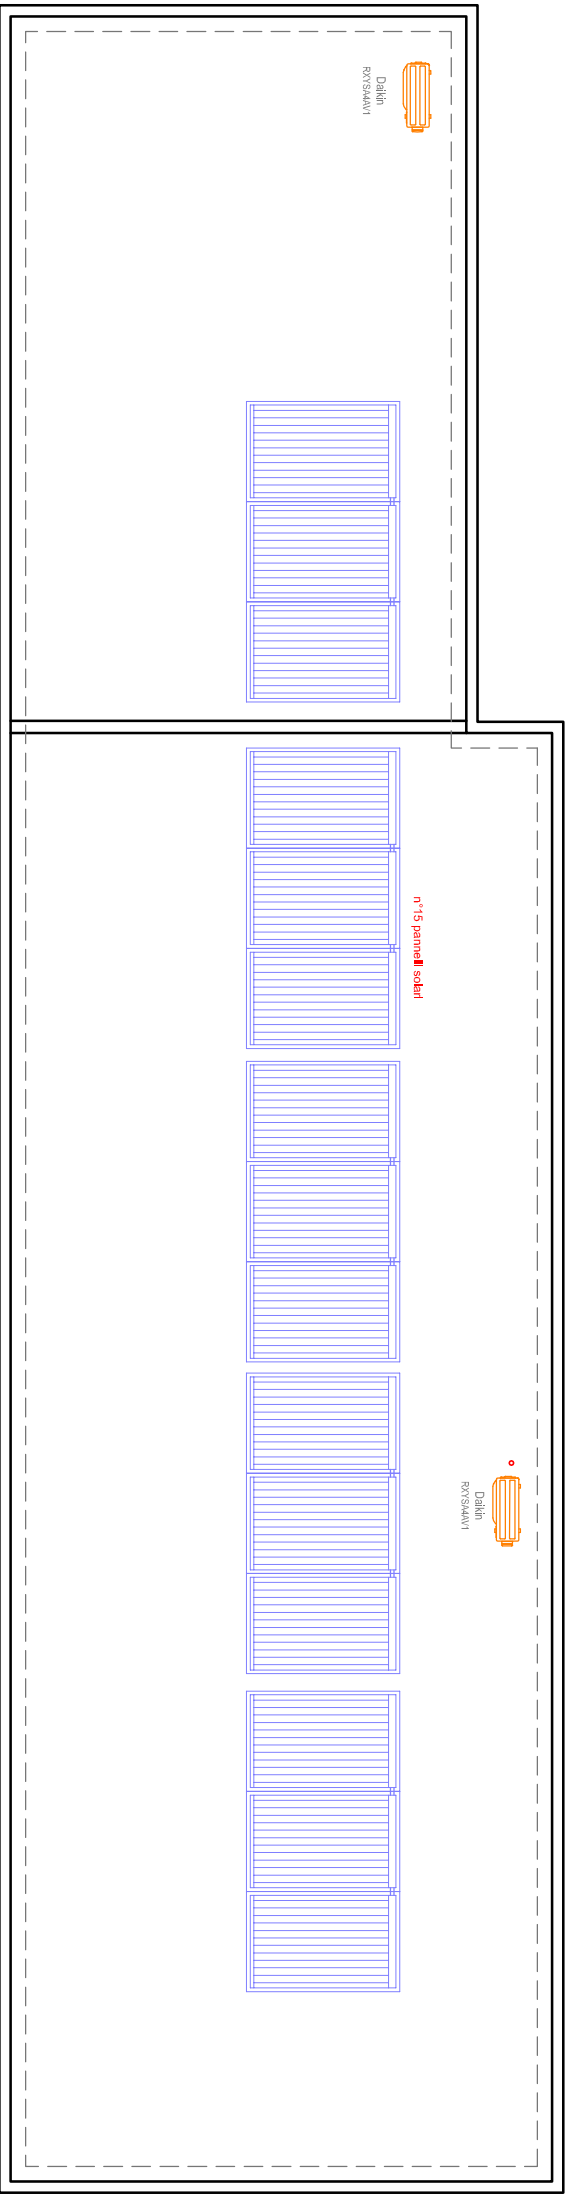


PIANTA COPERTURA - SISTEMA A PANNELLI SOLARI
Scala 1:100

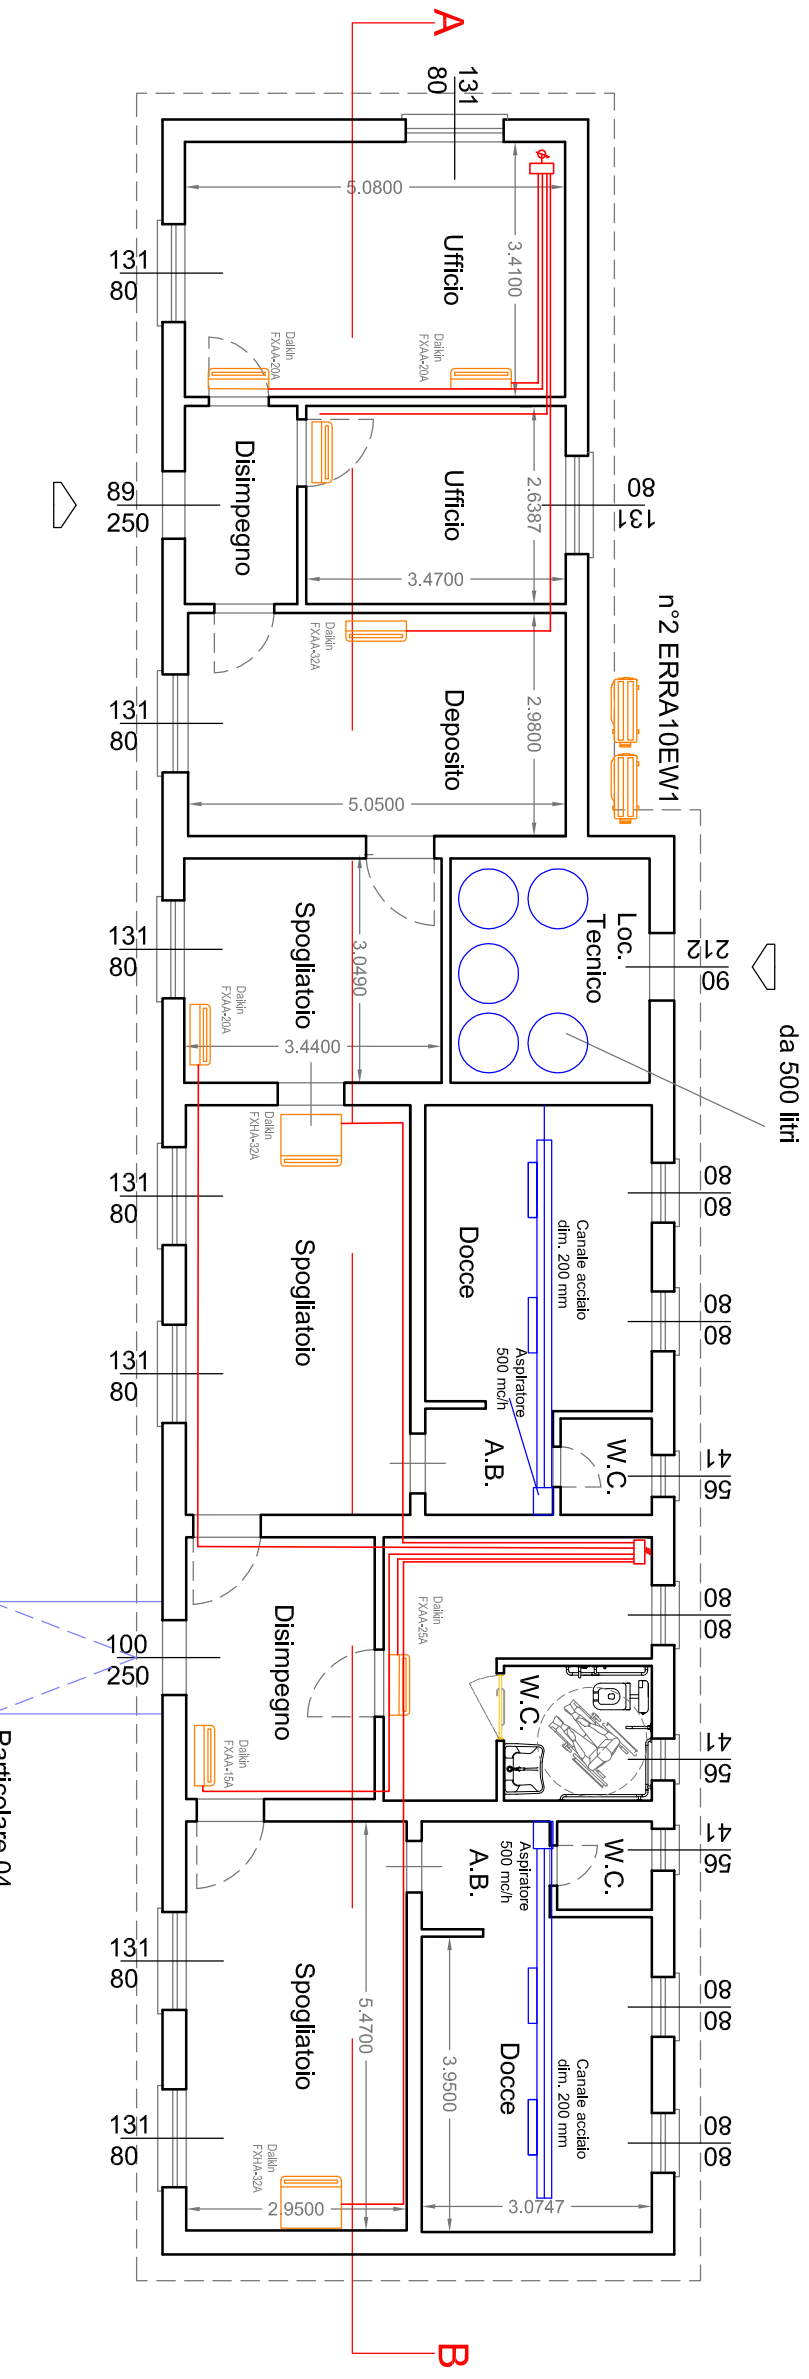


PIANTA PIANO TERRA - SCHEMA IMPIANTO
Scala 1:100

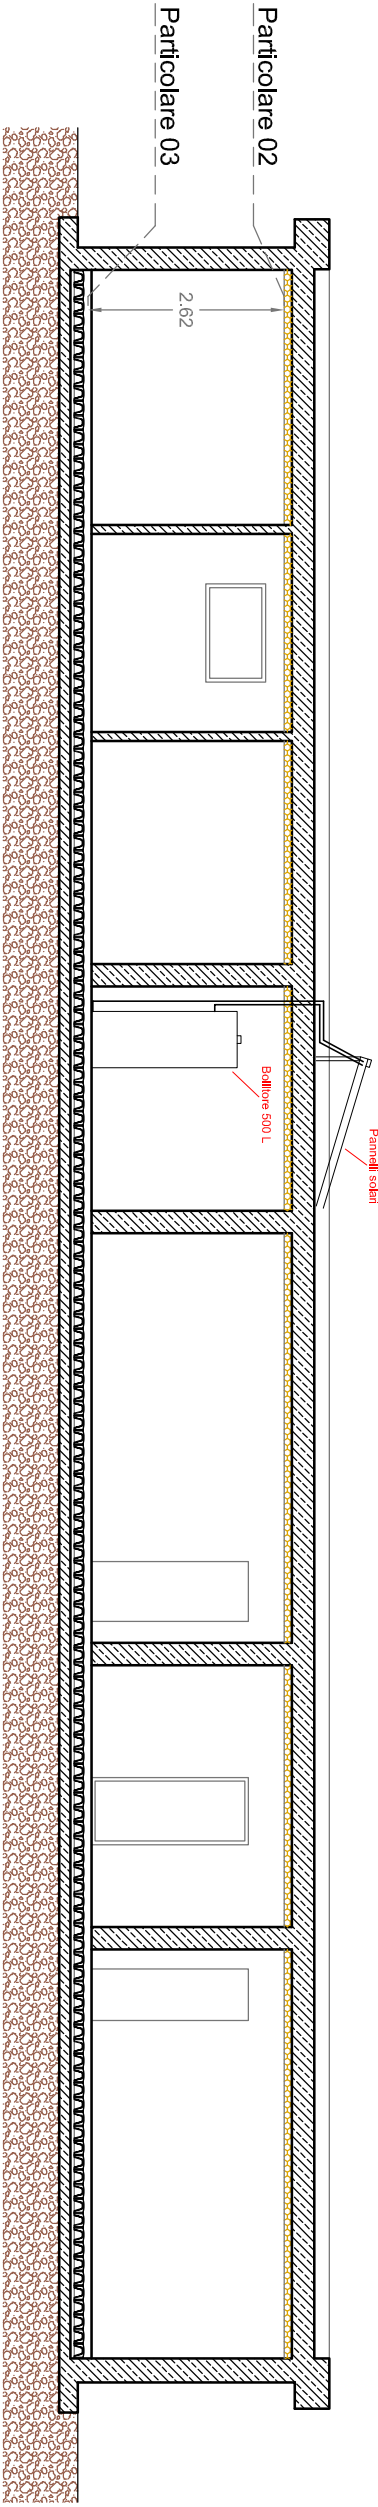


SEZIONE A-B: SCHEMA IMPIANTO
Sala 1:100

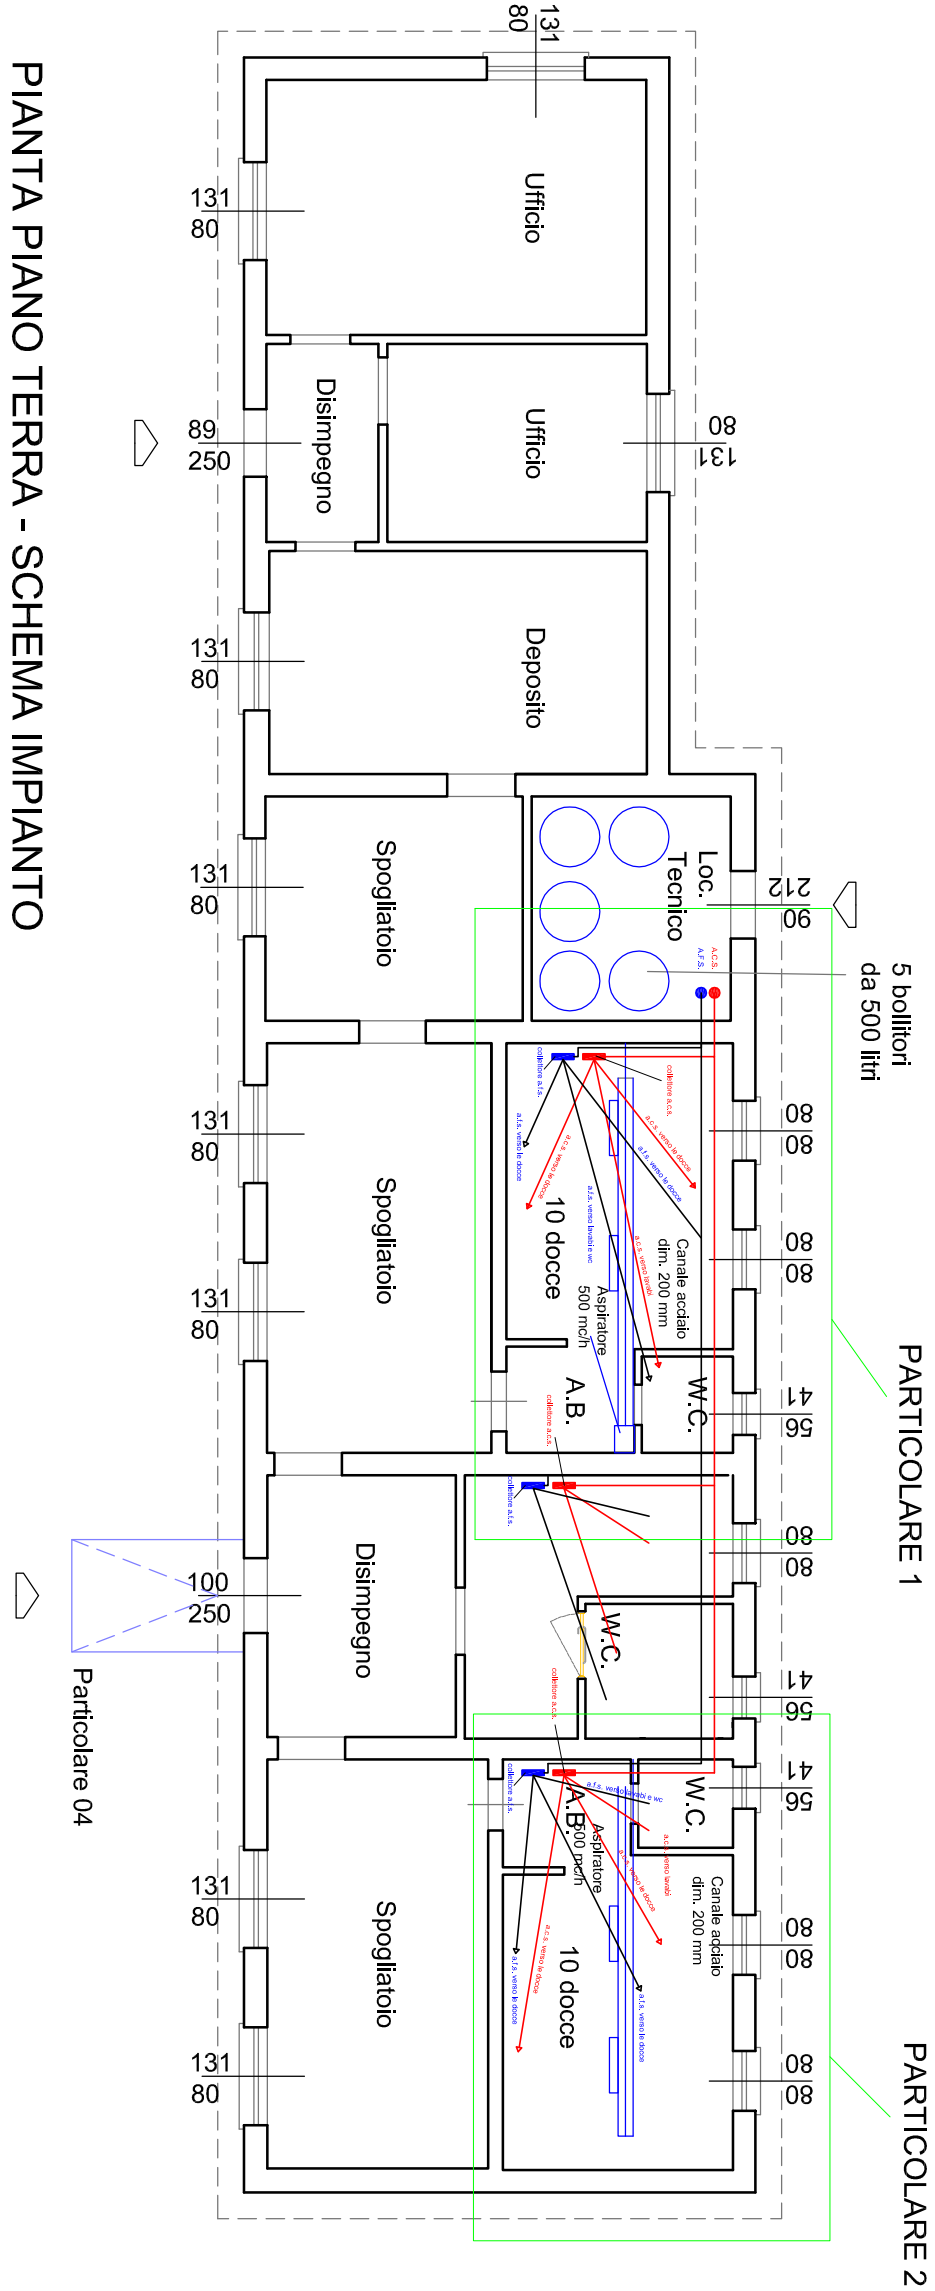

PIANTA PIANO TERRA - SCHEMA IMPIANTO
Scala 1:100

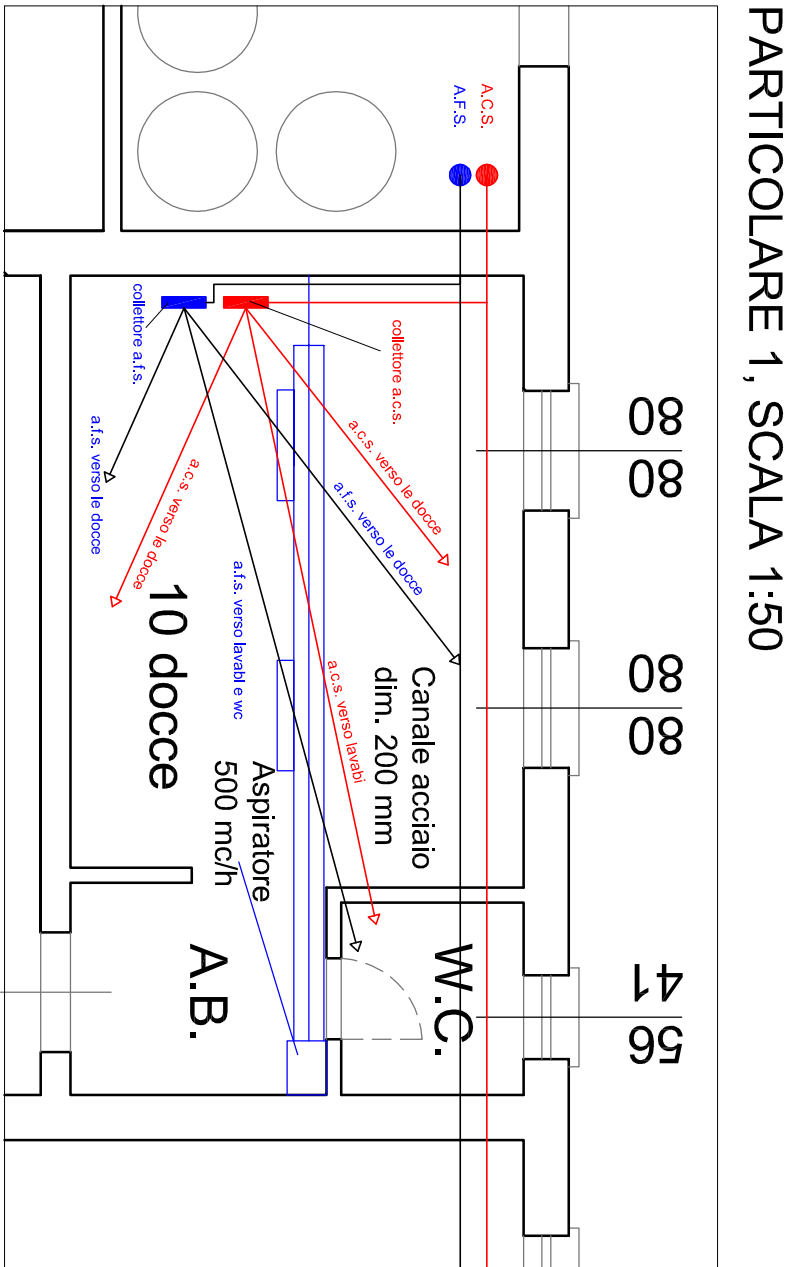

PARTICOLARE 1, SCALA 1:50

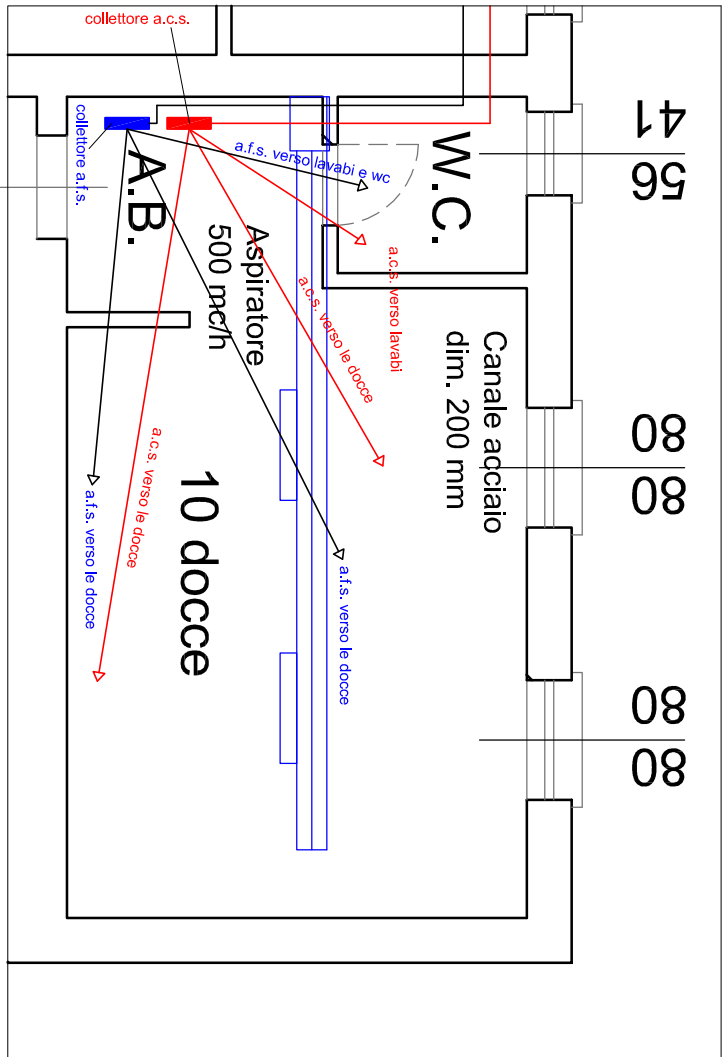

PARTICOLARE 2, SCALA 1:50

