
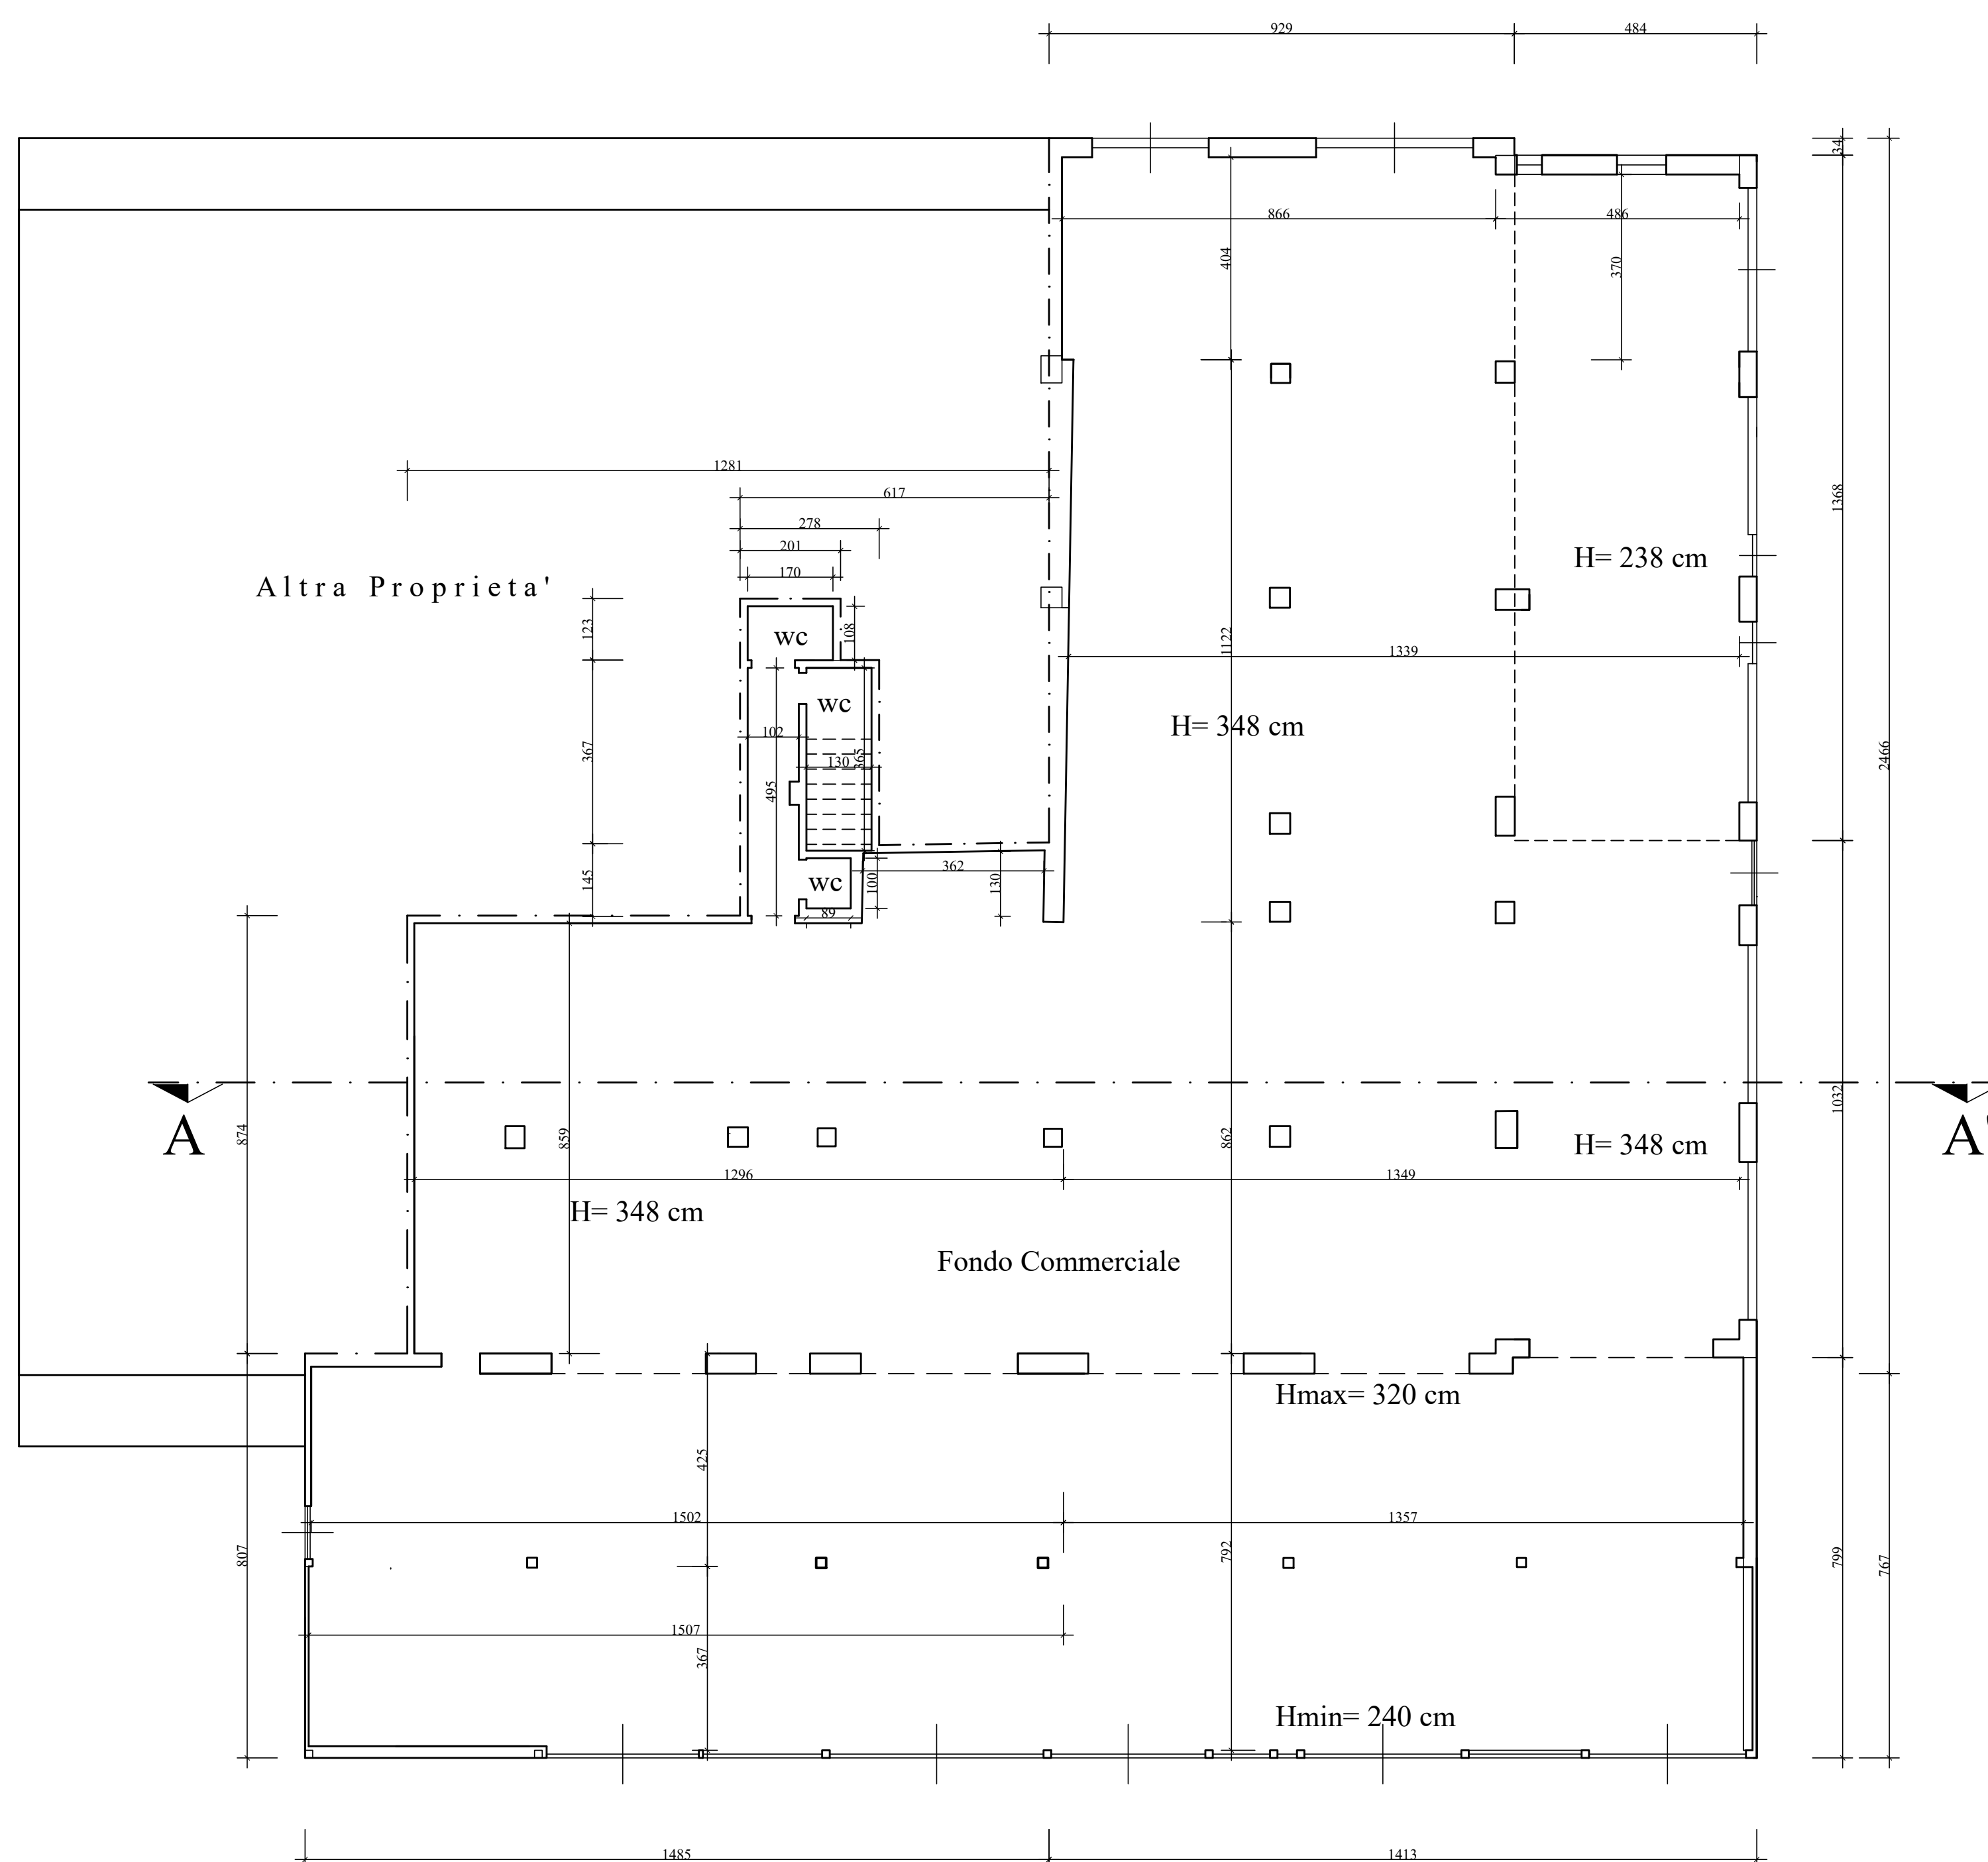


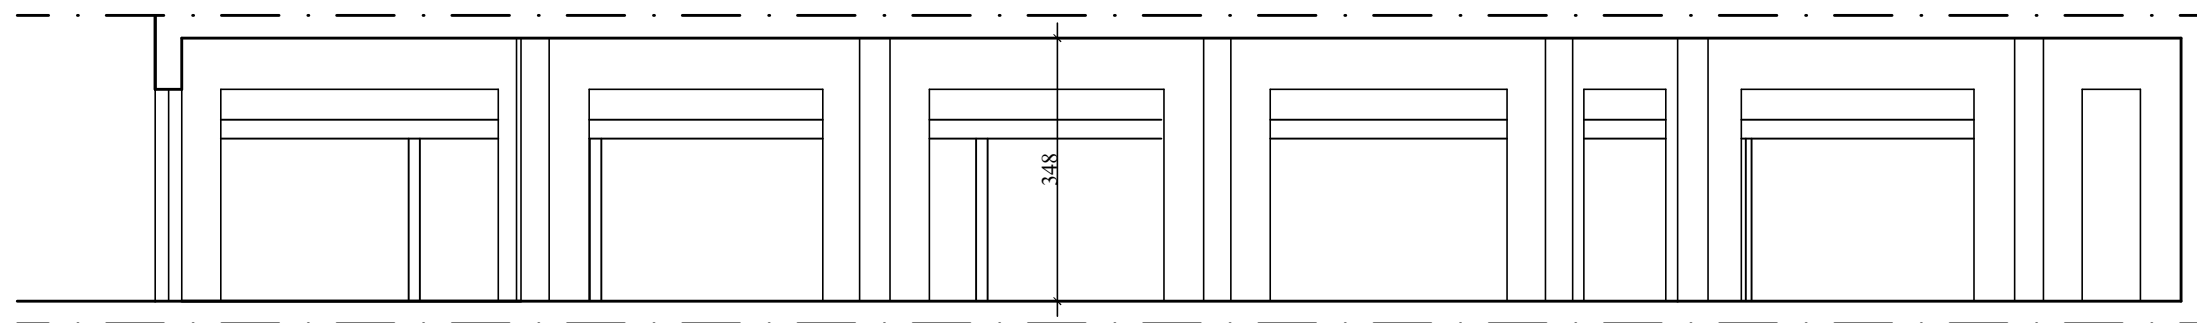

STUDIO TECNICO
GEOM. LORENZO LANDRO

VIA BRUNO BUOZZI N°2 PORTOFERRAIO TEL + FAX .0565/914117/914407

COMUNE DI CAMPO NELL'ELBA
(PROVINCIA DI LIVORNO)

OGGETTO: PER IL FRAZIONAMENTO DI UN FONDO COMMERCIALE ESISTENTE IN N° 4 FONDI COMMERCIALI.

UBICAZIONE: VIA DONIZZETTI

PROPRIETA': SOC. ELTIMAR - MONTAGNANI GIADA - MONTAGNANI RAFFAELE - NICCOLAI
NICLA - CERVINI ENNIO - BAGIARDI GABRIELLA.

PROGETTISTA: GEOM. LORENZO LANDRO.

TAVOLA N° 2: PIANTA PIANO TERRENO - SEZIONE STATO CONCESSIONATO scala 1:100

PORTOFERRAIO, LI APRILE 2026