




Sezione A-A'

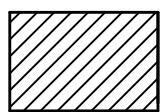

Stato Legittimato

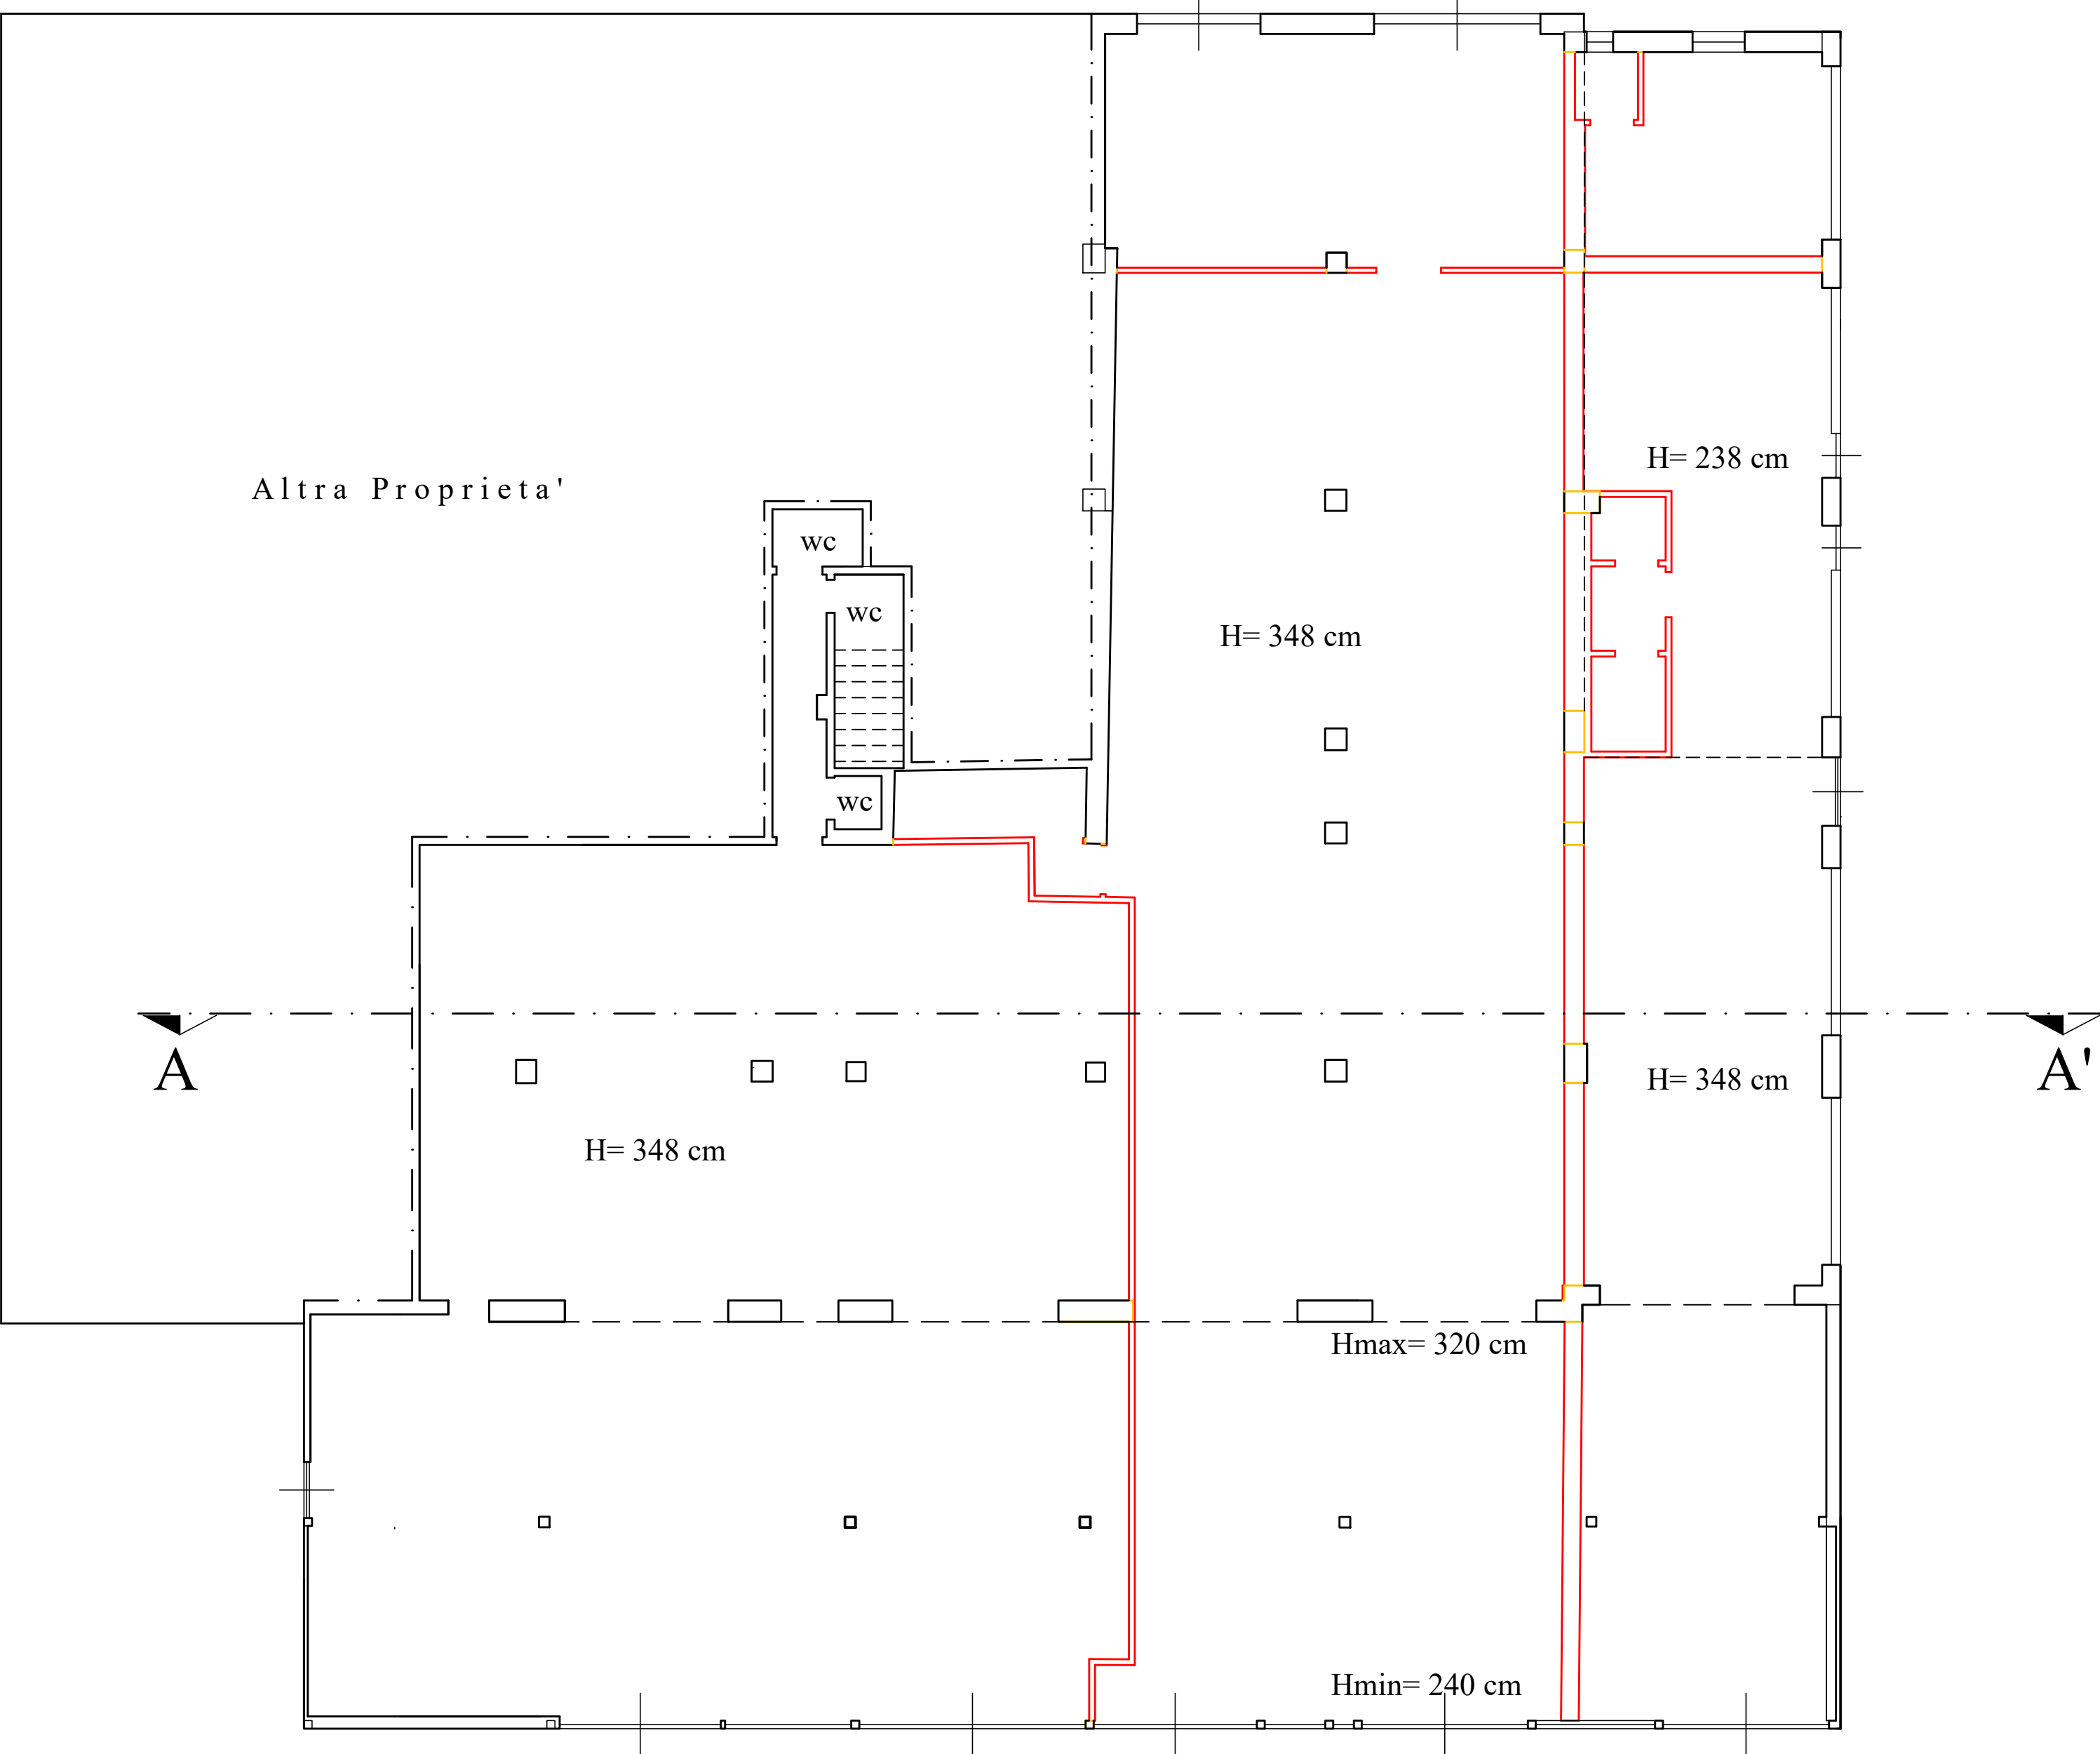

Demolizione

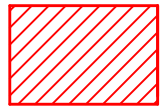

Costruzione

Pianta Piano Terra

**STUDIO TECNICO
GEOM. LORENZO LANDRO**

VIA BRUNO BUOZZI N°2 PORTOFERRAIO TEL + FAX .0565/914117/914407

COMUNE DI CAMPO NELL'ELBA
(PROVINCIA DI LIVORNO)

OGGETTO: PER IL FRAZIONAMENTO DI UN FONDO COMMERCIALE ESISTENTE IN N° 4 FONDI COMMERCIALI.

UBICAZIONE: VIA DONIZZETTI

PROPRIETA': SOC. ELTIMAR - MONTAGNANI GIADA - MONTAGNANI RAFFAELE - NICCOLAI
NICLA - CERVINI ENNIO - BAGIARDI GABRIELLA.

PROGETTISTA: GEOM. LORENZO LANDRO.

TAVOLA N° 4: PIANTA PIANO TERRENO - SEZIONE STATO SOVRAPPOSTO scala 1:100

PORTOFERRAIO, LI APRILE 2026