

COMUNE DI CAMPO NELL'ELBA
PROVINCIA DI LIVORNO

Campo sportivo Teseo Tesei in loc. Sighello Manutenzione straordinaria dei locali spogliatoi a servizio del campo di calcio comprendenti opere di efficientamento energetico e messa a norma degli impianti, realizzazione di nuovi locali spogliatoi a servizio della tensostruttura, realizzazione di parcheggi per disabili con percorso accessibile per l'accesso alla tensostruttura e al campo da calcio

PROGETTO ESECUTIVO
STATO DI FATTO - SPOGLIATOIO
CUP: **D74J25000090006**

UBICAZIONE:
Loc. Sighello - Via dell'Acquedotto
Marina di Campo

PROGETTISTA:
Area Tecnica LL.PP. Ambiente
P.zza Dante Alighieri 1

COMMITTENTE:
Comune di Campo nell' Elba
P.zza Dante Alighieri, 1
57034 - Campo nell' Elba (LI)



ELABORATI:



- 1) Pianta Copertura
- 2) Pianta P.T.
- 3) Prospetto Ovest
- 4) Sezione AB

Scala 1:100


TAV N.: 01

DATA:


AGOSTO 2026

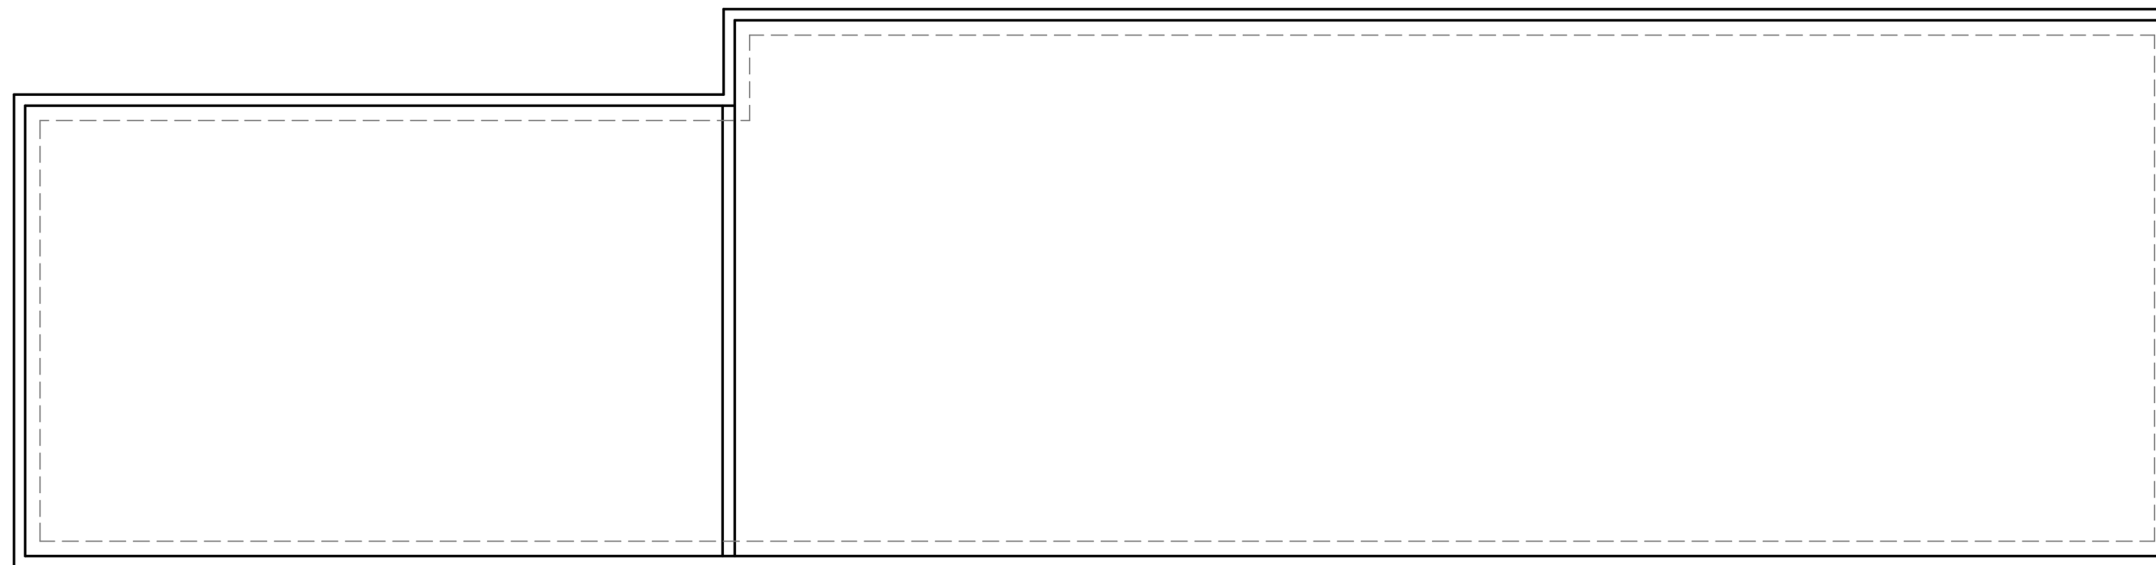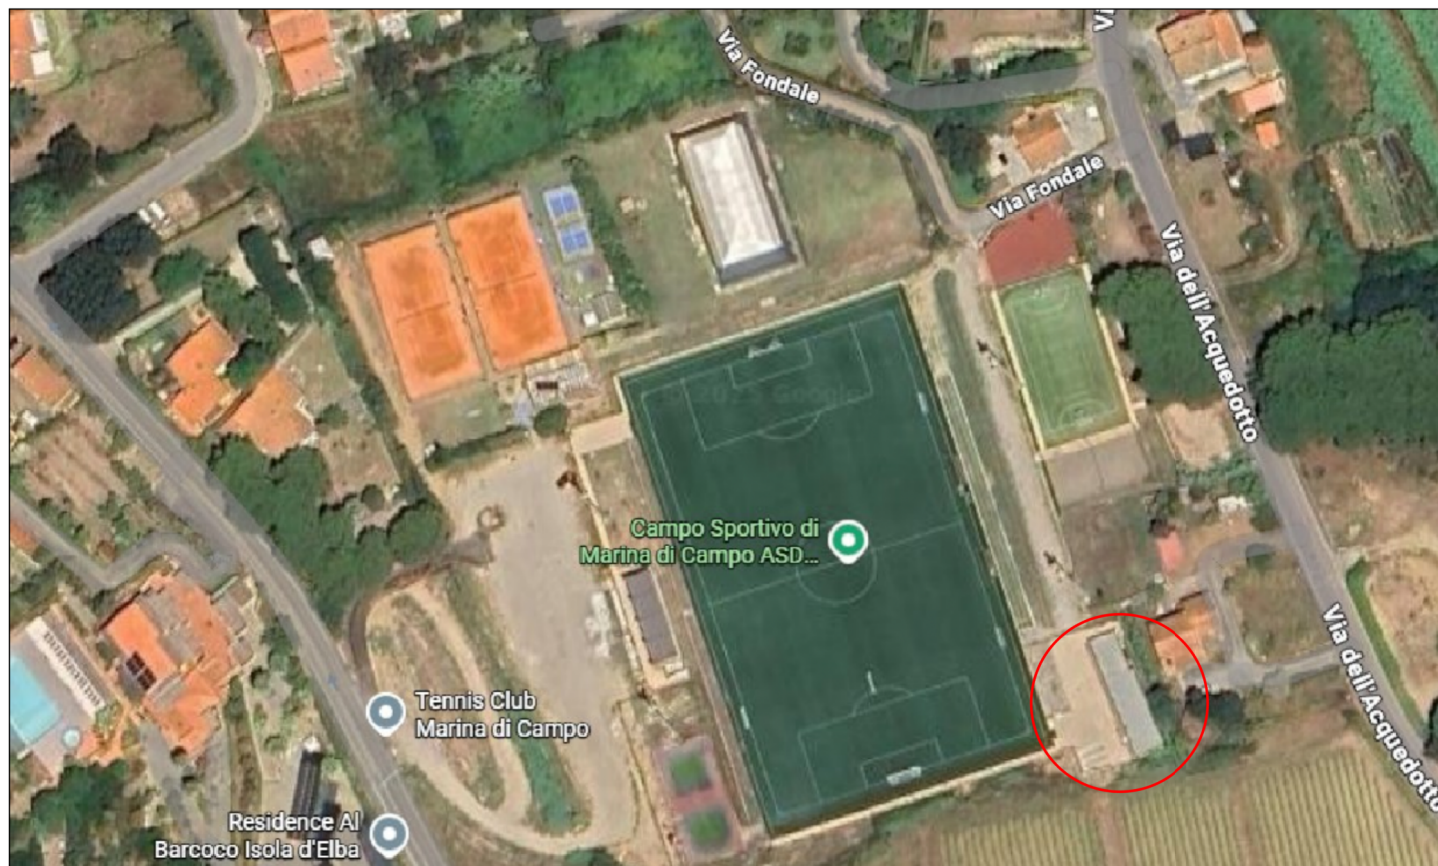


PIANTA COPERTURA

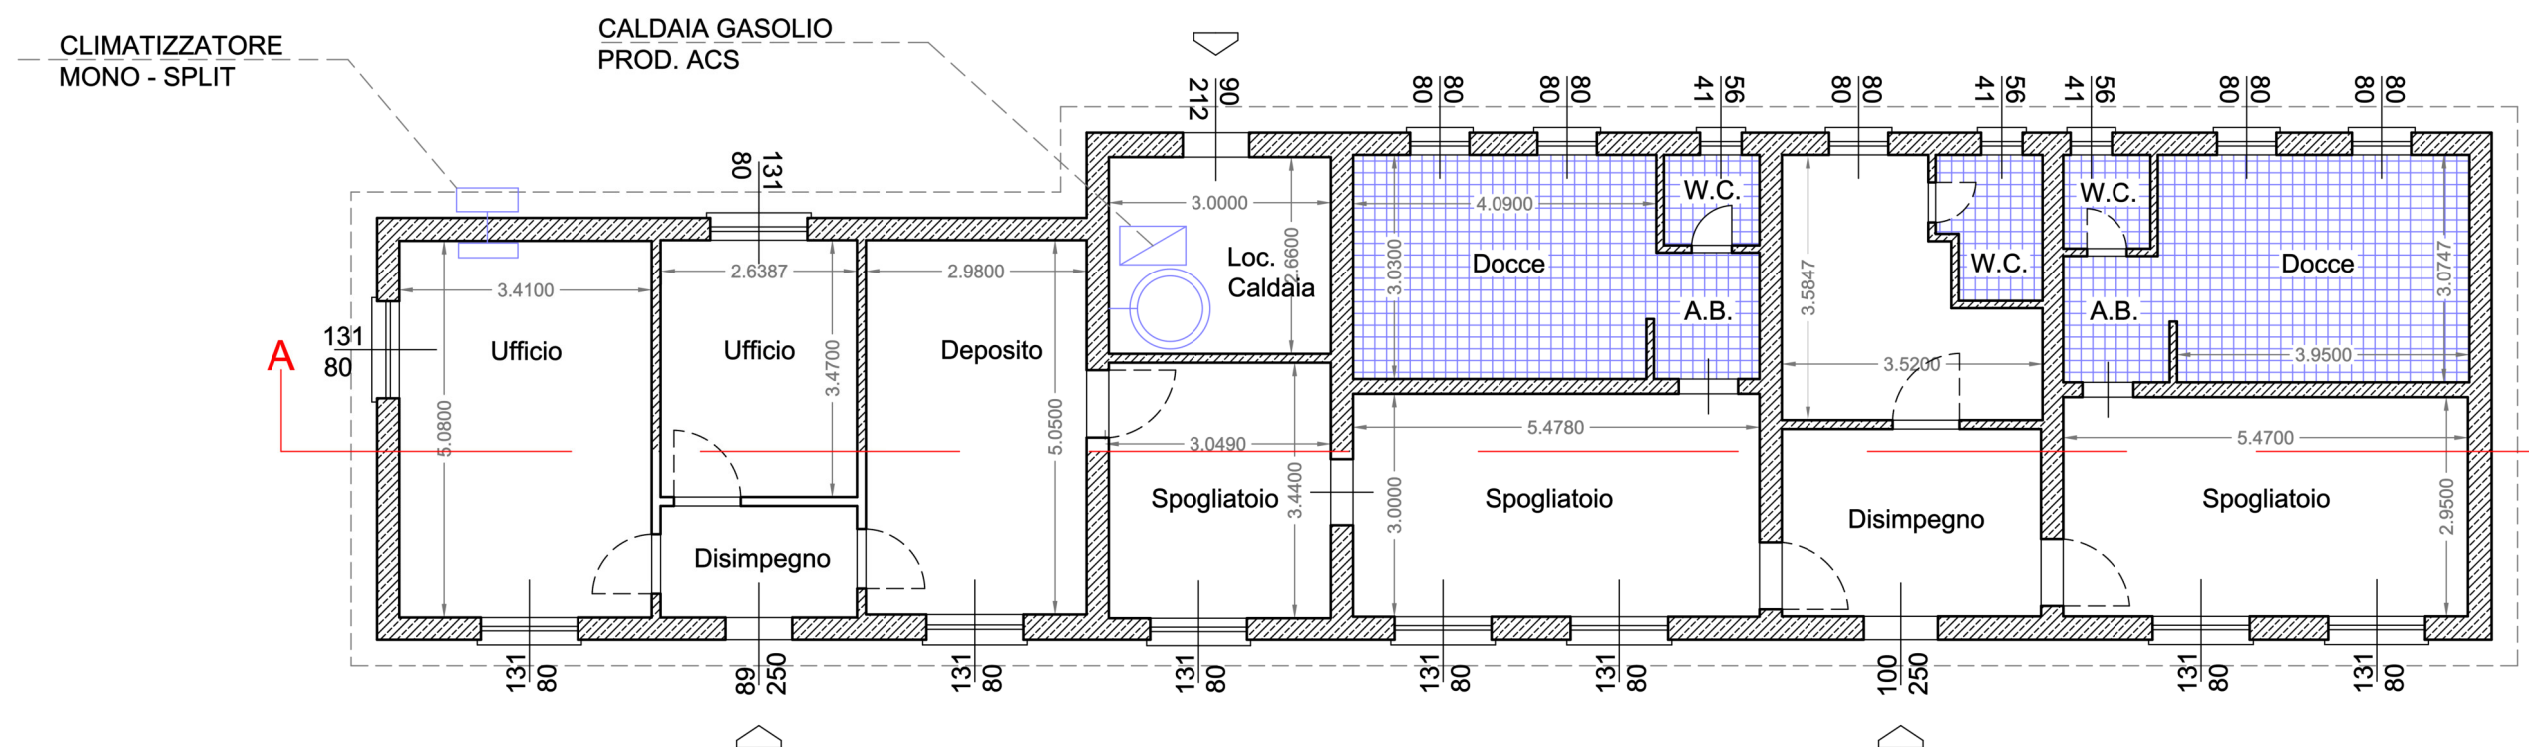

PIANTA PIANO TERRA H: 2.86m

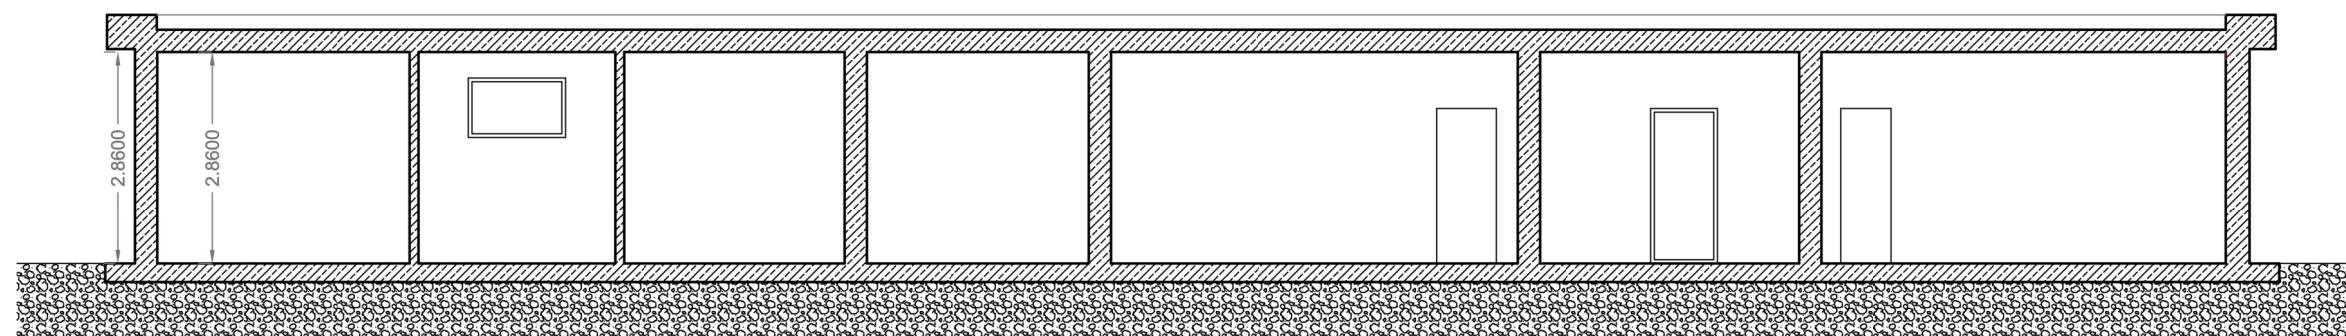

SEZIONE A-B Hi: 2.86m

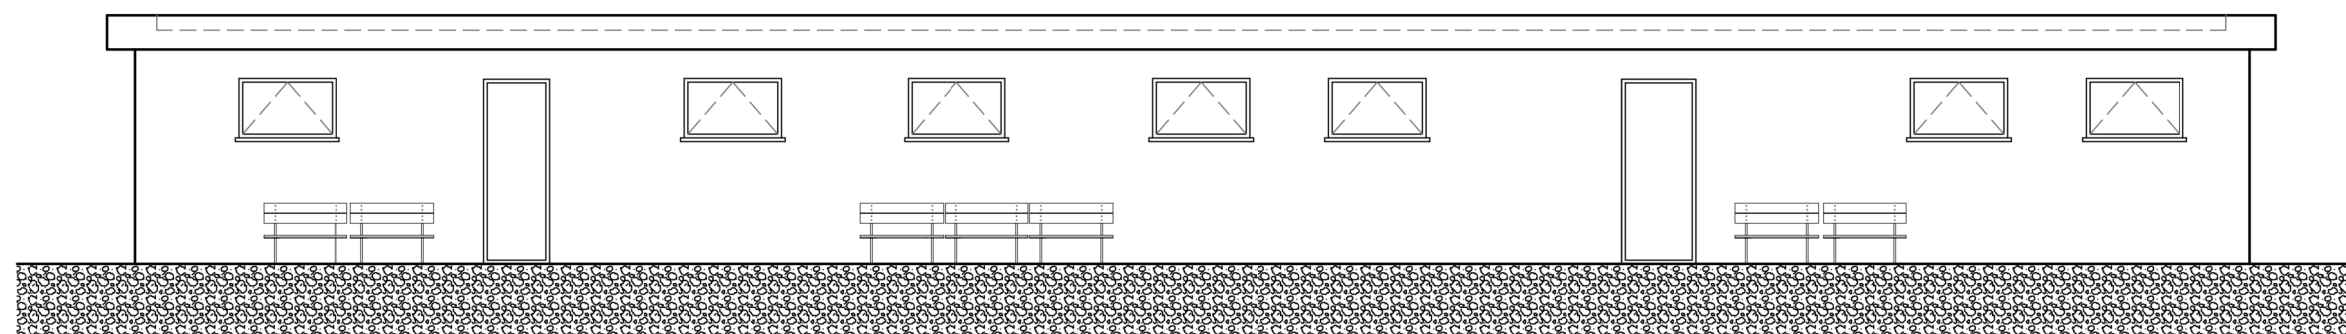

PROSPETTO OVEST