PIANTA PIANO COPERTURA - Scala 1:200

SUPERFICIE ACCESSORIA NON RICOMPRESA NELL'ART. 10, COMMA 2, LETT. B):
Vani scala interni condominiali (Rif. Art. 13, comma 3, lett. e)
Vani ascensori interni condominiali (Rif. Art. 13, comma 3, lett. f)
Locali tecnici (Rif. Art. 13, comma 4, lett. c)

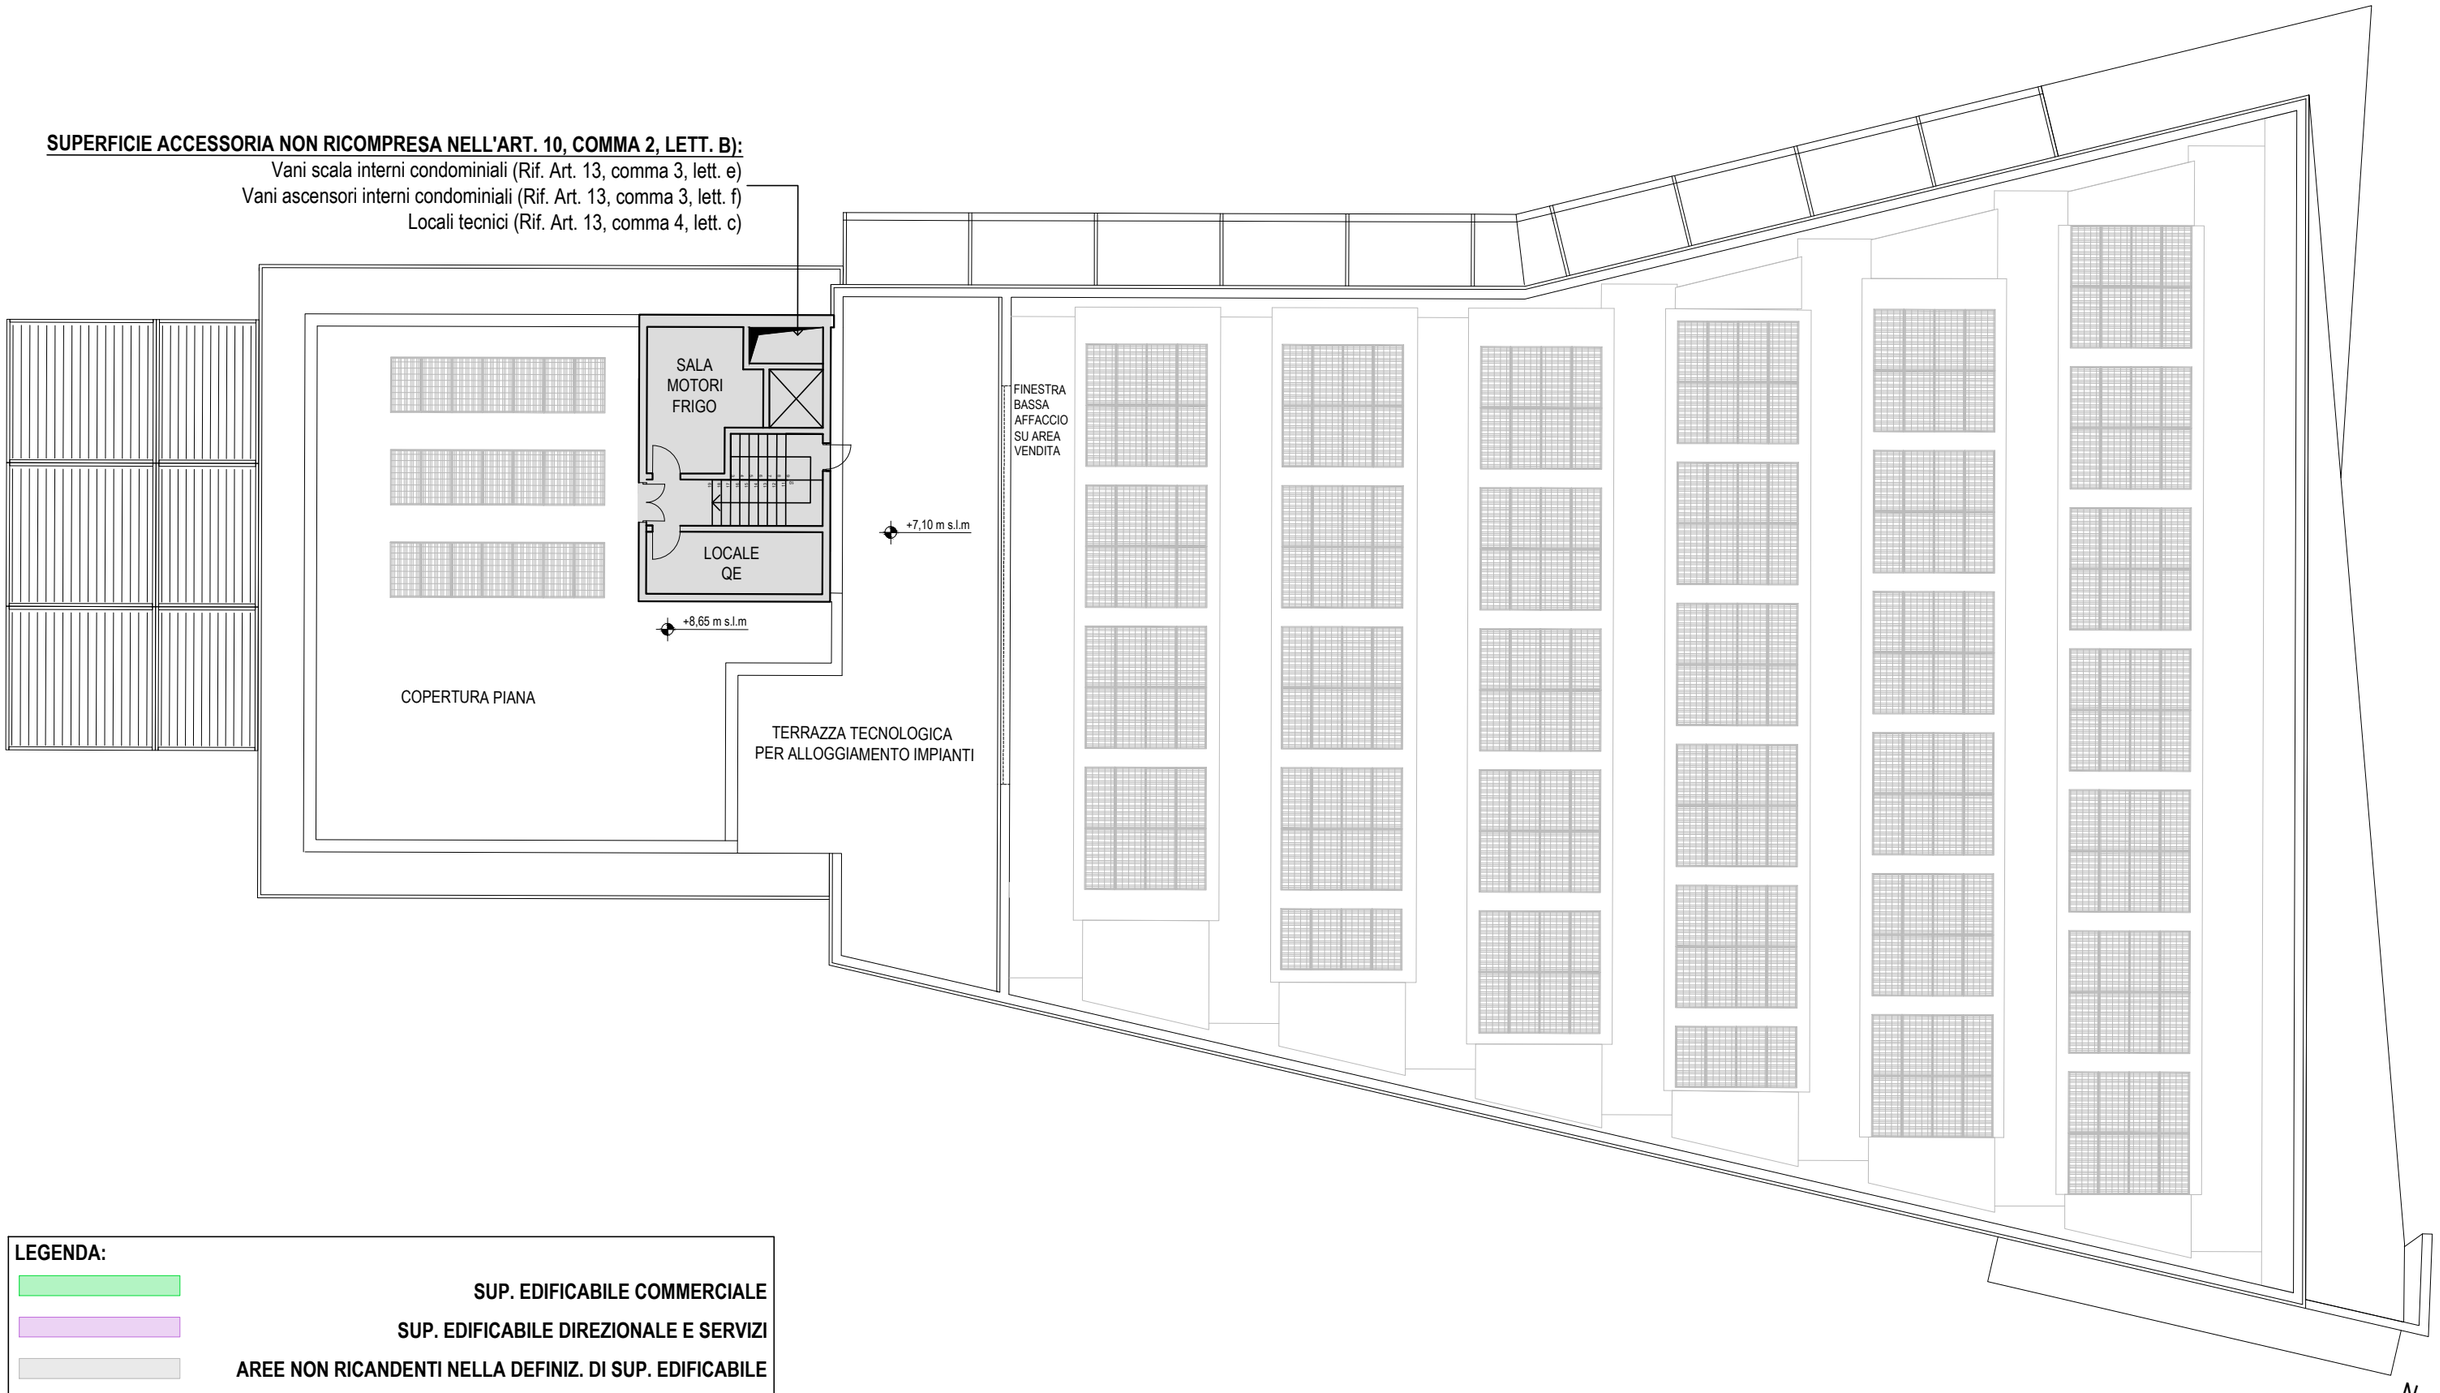

LEGENDA:

- SUP. EDIFICABILE COMMERCIALE
- SUP. EDIFICABILE DIREZIONALE E SERVIZI
- AREE NON RICANDENTI NELLA DEFINIZ. DI SUP. EDIFICABILE
- SUPERFICIE DI VENDITA

COMMITENTE	PROGETTAZIONE	UBICAZIONE	PROGETTO	DESCRIZIONE ELABORATO	ELABORATO NUM.
SINISIA IMMOBILIARE S.R.L. **P.zza dell'Arcipelago Toscano s.n.c.** **57037, Portoferraio (LI)**	INGECO INGEGNERIA GESTIONE COORDINAMENTO INGECO S.r.l. Via Matteucci, 38 - 56124 PISA tel. +39 050 9711185 Partita IVA 01759050501 e-mail: segreteria@ingecosrl.com www.ingecosrl.com	**COMUNE DI CAMPO NELL'ELBA** Via della Costa	**PIANO DI ATTUAZIONE** SUBCOMPARTO 2A	**PIANTA PIANO PRIMO** **DESTINAZIONI D'USO E SUPERFICI**	**26c-SP-USO**

REV.	DATA	SCALA
03	GIUGNO 2023	1:200