



Progetto 2AFRICA

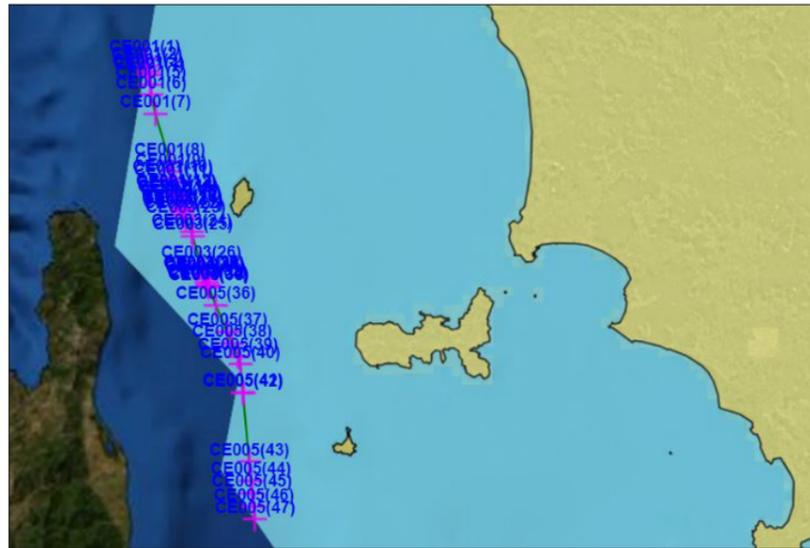


Cattura SID, tracciato della porzione di cavo sottomarino a fibra ottica, ricadente all'interno delle acque territoriali italiane (regione Toscana) collegamento: Genova – Port Said



Comuni intercettati dal passaggio del cavo

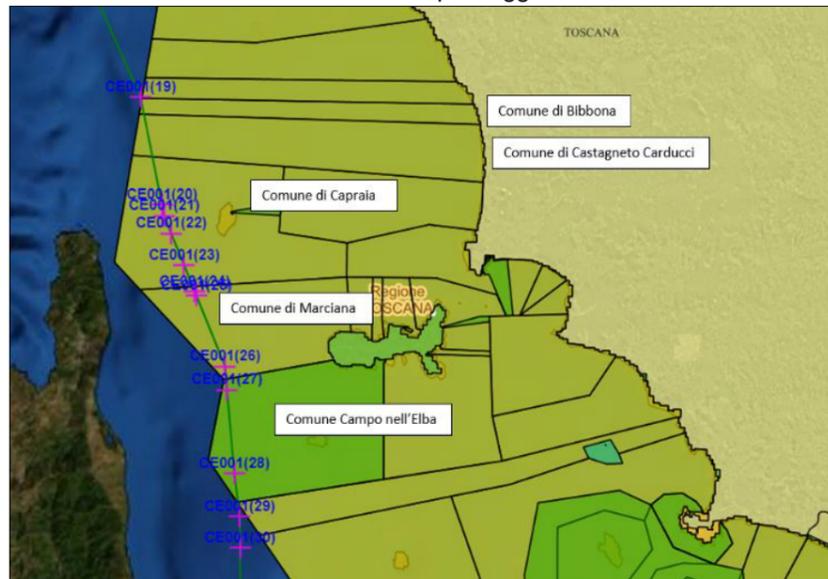

Dettaglio tracciato marino

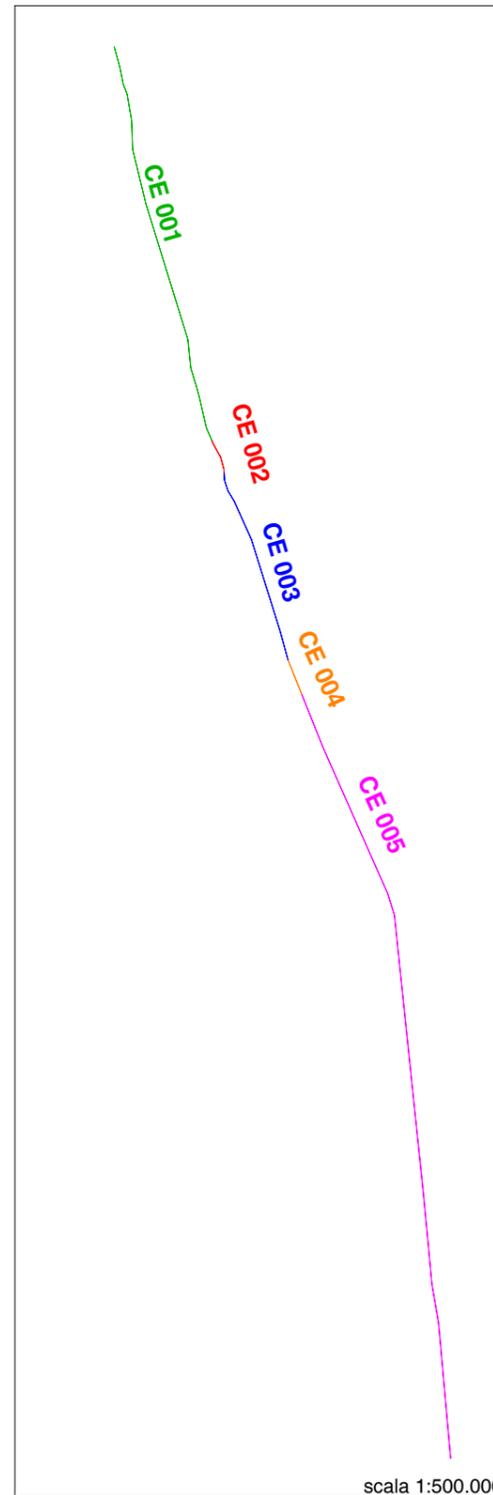


scala 1:500.000

Riepilogo dati inseriti sul SID

Posa di N.1 cavo sottomarino a fibra ottica, collegamento: Genova – Port Said porzione di cavo ricadente all'interno delle acque territoriali italiane (Regione Toscana)					
Beni insistenti su SP: totalmente immersi (impronta del cavo sul fondo del mare)					
ID MOD D1	larghezza. (mm)	larghezza (m)	lunghezza (m)	area tot.(mq)	Descrizione
CE 001	28	0,028	28.808,57	806,64	cavo a fibra ottica (SAL)
CE 002	38	0,038	2.461,32	93,53	cavo a fibra ottica (MDA)
CE 003	28	0,028	14.024,29	392,68	cavo a fibra ottica (SAL)
CE 004	38	0,038	2.660,00	101,08	cavo a fibra ottica (MDA)
CE 005	28	0,028	55.539,29	1555,10	cavo a fibra ottica (SAL)
Tot. mq				2.949,03	insistenti su SP: totalmente immersi (impronta del cavo sul fondo del mare)

Dettaglio cavi impiegati

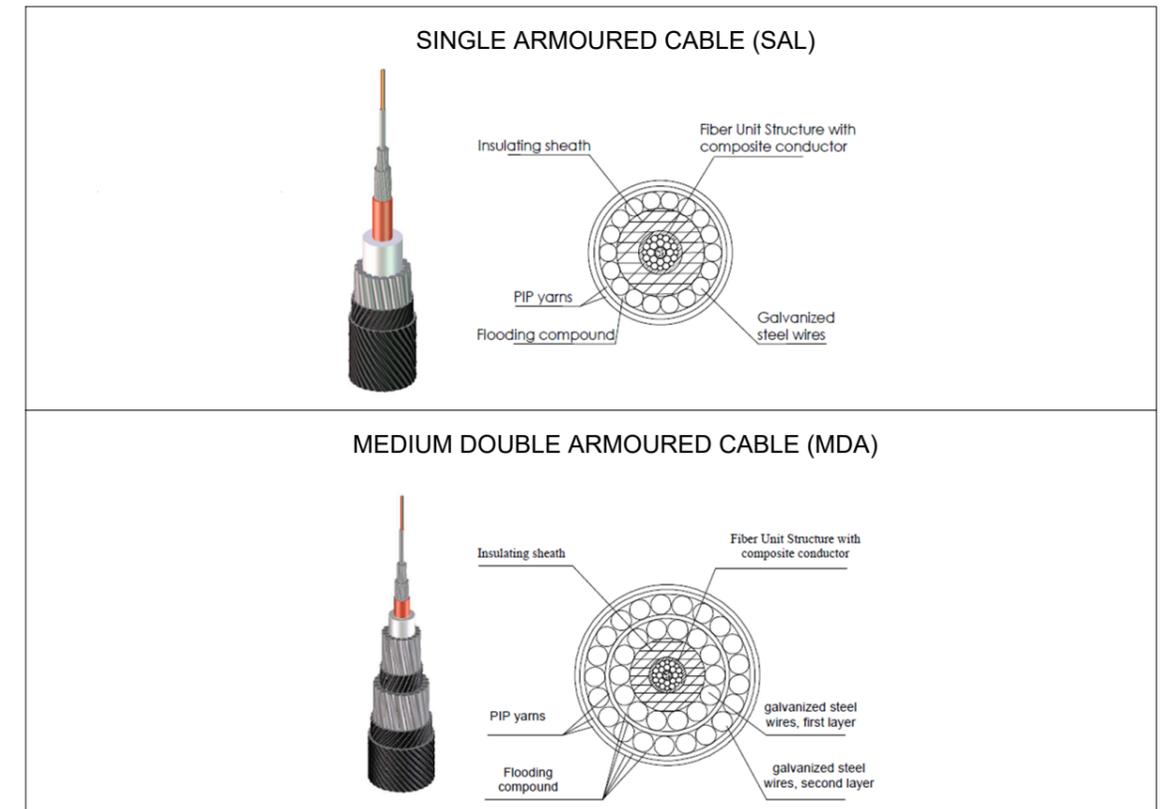

Nome prog.: Progetto 2Africa, posa di N.1 cavo sottomarino a fibra ottica, collegamento: Genova – Port Said				N. prog.: 21_001	
Nome doc.: Elaborato tecnico allegato al MOD D1: domanda di concessione demaniale marittima.				N. doc.: 21_001_15_01	
08/04/2021	00	Ing. L. Maimone	Ing. L. Maniglio	Ing. Lorenzo Barone	
Data	Rev.	Redatto	Verificato	Approvato	