## ESTRATTO AEROFOTOGRAMMETRICO

- Bar "Il Drillo"
- Pergola (dehors) DI PROGETTO

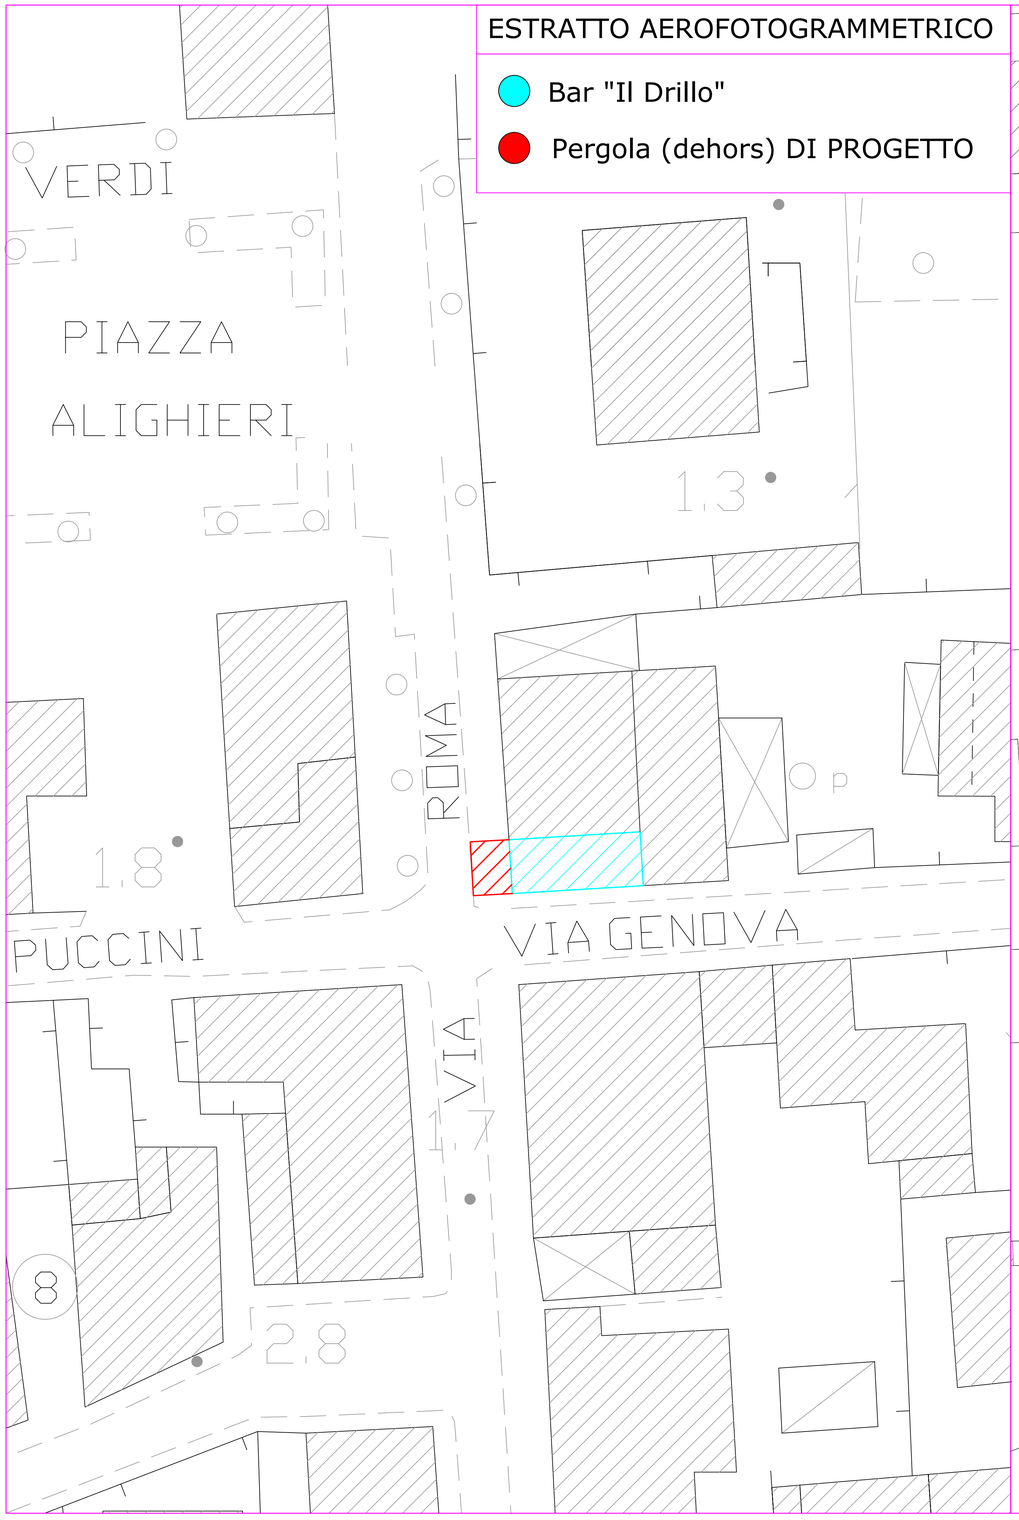


## ESTRATTO DAL FOGLIO CATASTALE n.49

- Bar "Il Drillo"
- Pergola (dehors) DI PROGETTO

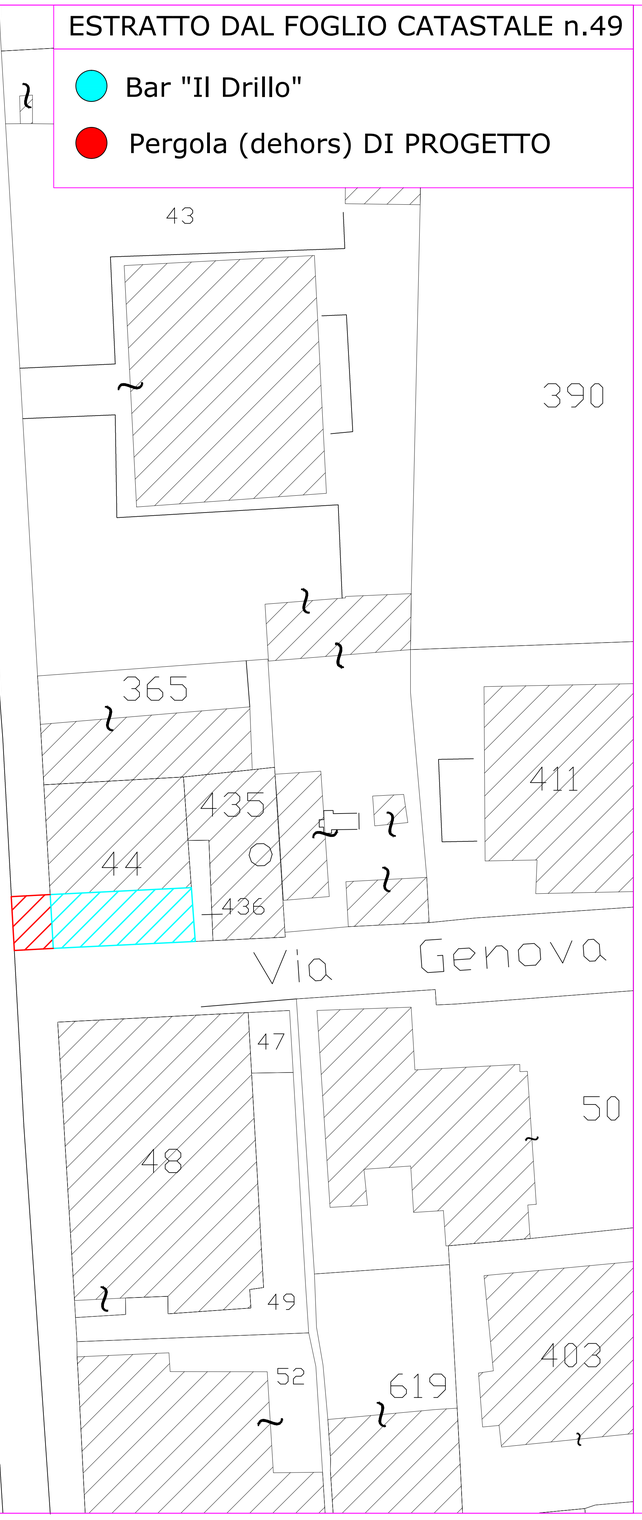


Firmato digitalmente da
**Enrico Dini**
CN = Dini Enrico
O = Collegio dei Geometri di Livorno/80011970490
C = IT


**Studio Tecnico Geom. Dini Enrico**
Via Roma n° 168 - 57034 Marina di Campo - Isola d'Elba
Tel./Fax: 0565/976824 - cell. 329 5643232
e.mail: geodinienrico@gmail.com - Pec. enrico.dini@geopec.it
P.I.:01490580493


Tavola: Elab. 02

PROGETTO PER:

Posa in opera di pergola (dehors) funzionale all'attività economica denominata "Bar Il Drillo"

Scala: 1:200

Data: Dicembre 2019

Oggetto Tavola: INGRANDIMENTO DEL LOTTO

- ESTRATTO CATASTALE: Con evidenziata la pergola (dehors) DI PROGETTO
- ESTRATTO AEROFOTOGRAMMETRICO: Con evidenziata la pergola (dehors) DI PROGETTO

Ubicazione: Via Roma - Marina di Campo

Dati Catastali:
Fondo commerciale:
N.C.E.U Foglio 49 mappale 44 sub.1
Area Pubblica in concessione:
N.C.E.U Foglio 49 area pubblica Via Roma

Richiedente: Bar Il Drillo di Filippo Paolini

Firma del richiedente:

Geom. Dini Enrico
Albo dei Geometri Livorno n° 1300

*COMUNE DI CAMPO NELL' ELBA*
*(Provincia di Livorno)*

*(Spazio riservato all'Ufficio)*