Studio Tecnico Geom. Dini Enrico

Via Roma n° 168 - 57034 Marina di Campo - Isola d'Elba
Tel./Fax: 0565/976824 - cell. 329 5643232
e.mail: geodinienrico@gmail.com - Pec. dini.enrico@geopec.it
P.I.:01490580493

Tavola:	PROGETTO PER:	Scala:
FOTO	Posa in opera di pergola (dehors) funzionale all'attività economica denominata "Bar Il Drillo"	VARIE
		Data: Dicembre 2019

Oggetto Tavola: DOCUMENTAZIONE FOTOGRAFICA

PUNTI DI RIPRESA DELLE FOTO riportati su estratto aerofotogrammetrico
RENDERING Ante e post operram

Ubicazione: Via Roma - Marina di Campo

Dati Catastali:

Fondo commerciale:
N.C.E.U Foglio 49 mappale 44 sub.1

Area Pubblica in concessione:
N.C.E.U Foglio 49 area pubblica Via Roma

Richiedente: Bar Il Drillo di Filippo Paolini

Firma del richiedente:

Firmato digitalmente da
Enrico Dini
CN = Dini Enrico
O = Collegio dei Geometri di Livorno/80011970490
C = IT

Geom. Dini Enrico
Albo dei Geometri Livorno n° 1300

ESTRATTO AEROFOTOGRAMMETRICO

DEL COMUNE DI CAMPO NELL'ELBA

Pergo - Tenda (dehors) di progetto

Punti di ripresa delle foto

Scala 1:500

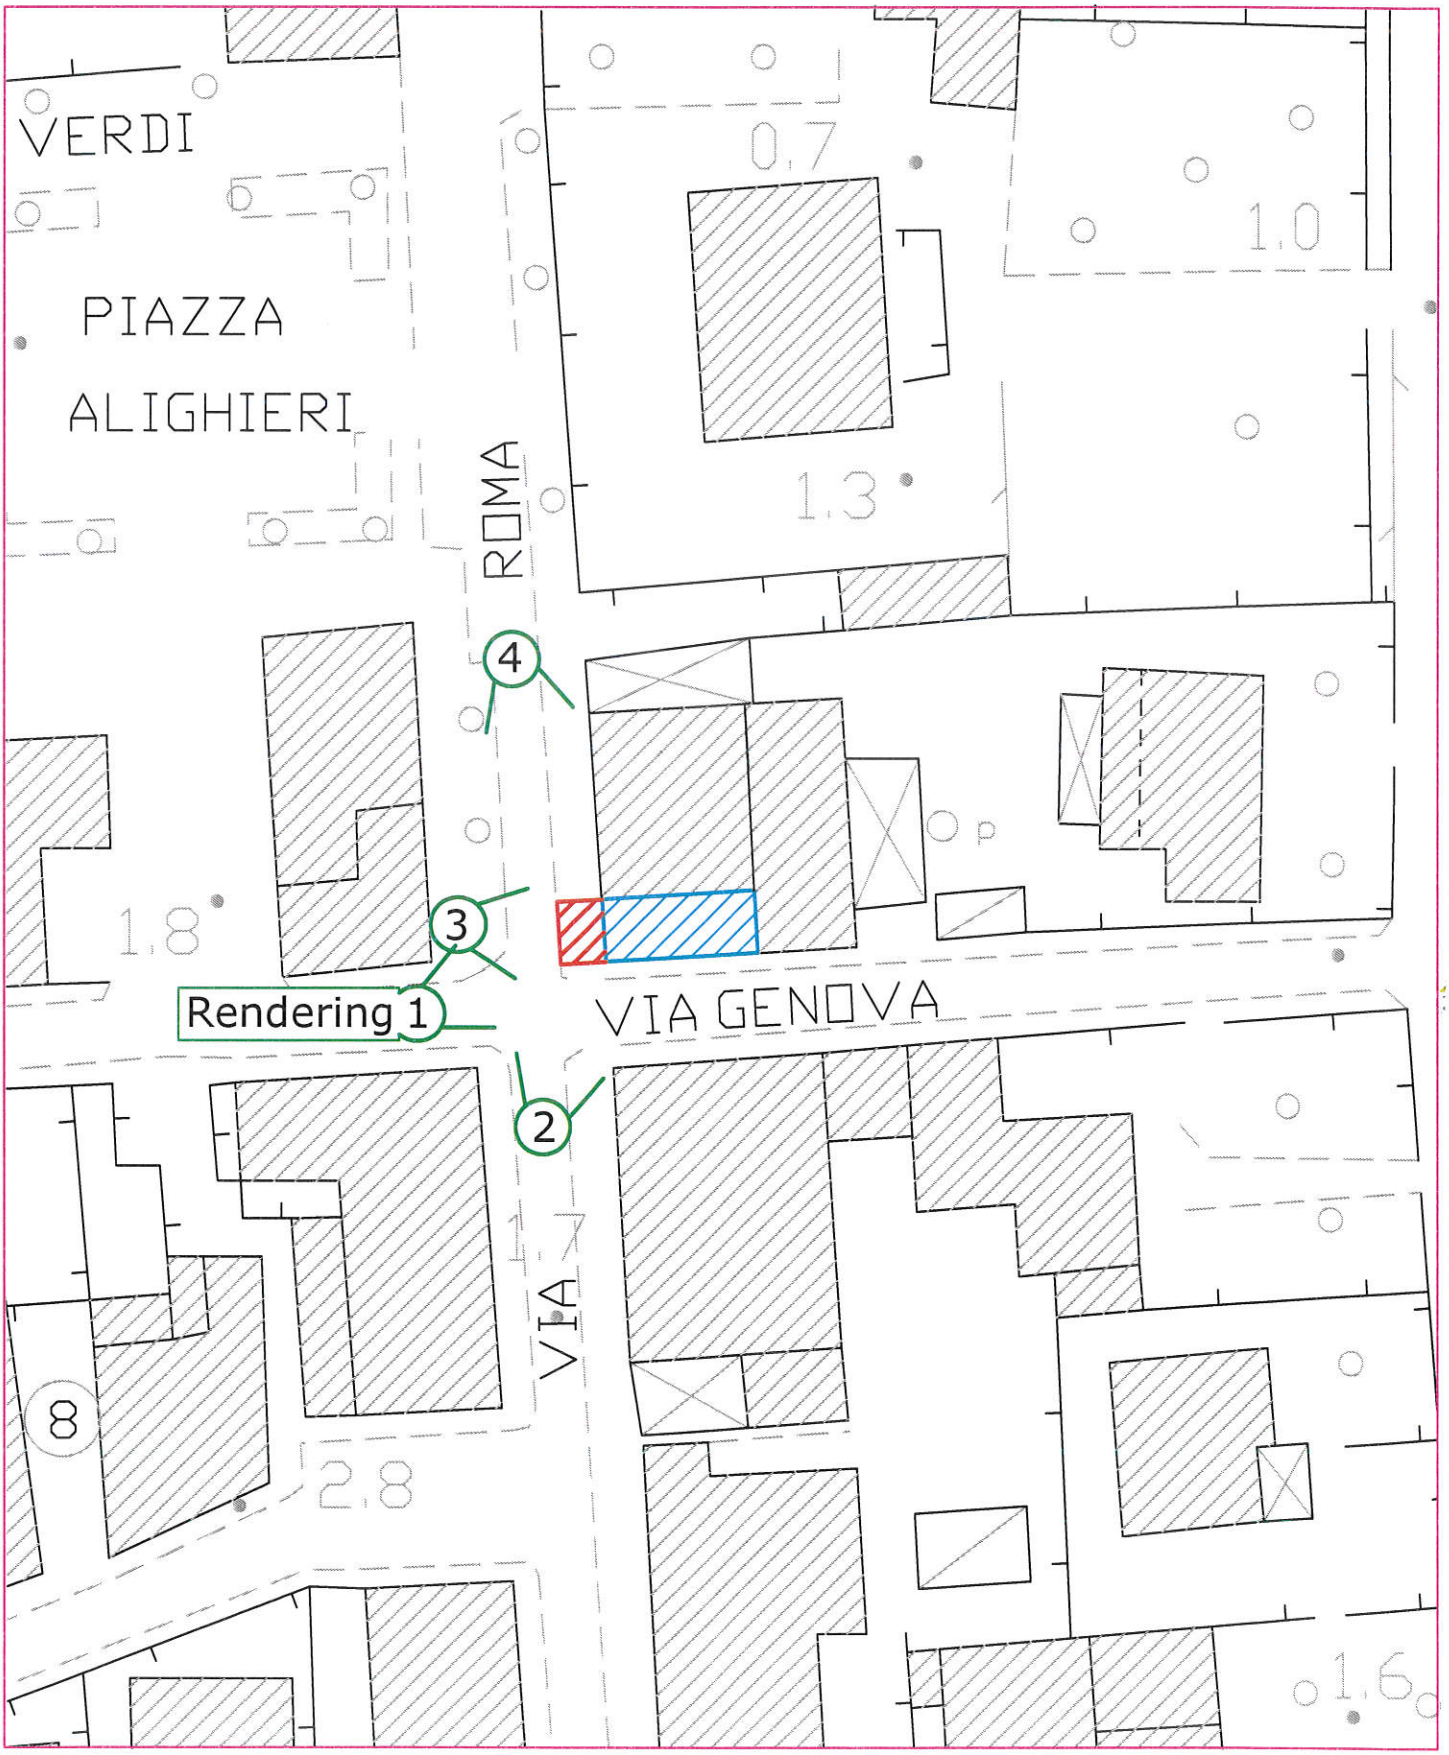

DOCUMENTAZIONE FOTOGRAFICA

PUNTO DI SCATTO "1" ANTE - OPERAM

PUNTO DI SCATTO "1" POST – OPERAM (RENDERING)

PUNTO DI SCATTO "2"

PUNTO DI SCATTO "3"

PUNTO DI SCATTO "4"