PARTICOLARI STRUTTURALI PERGOLA (dehors)

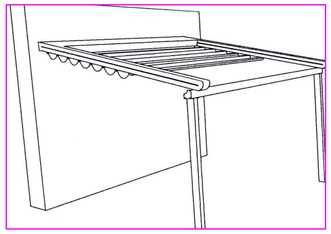

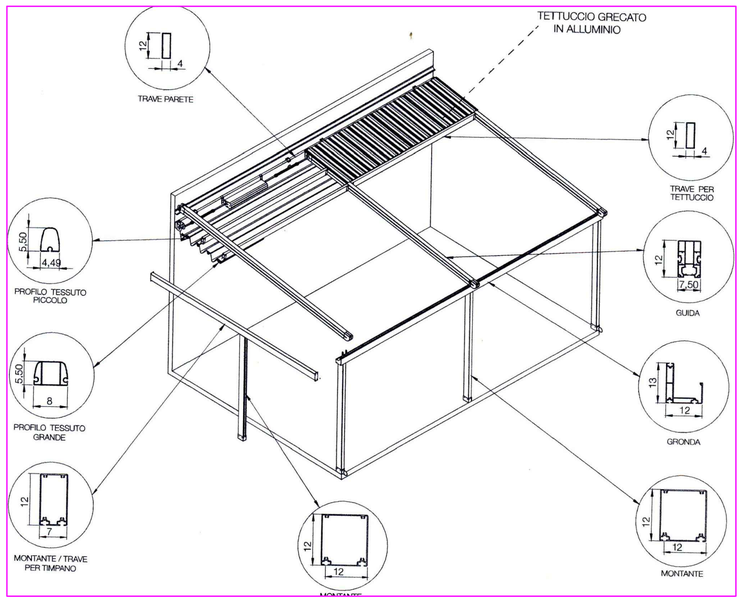

OCCUPAZIONE TEMPORANEA DI SUOLO PUBBLICO
AUTORIZZAZIONE n. 15/2019 mq. 13,00

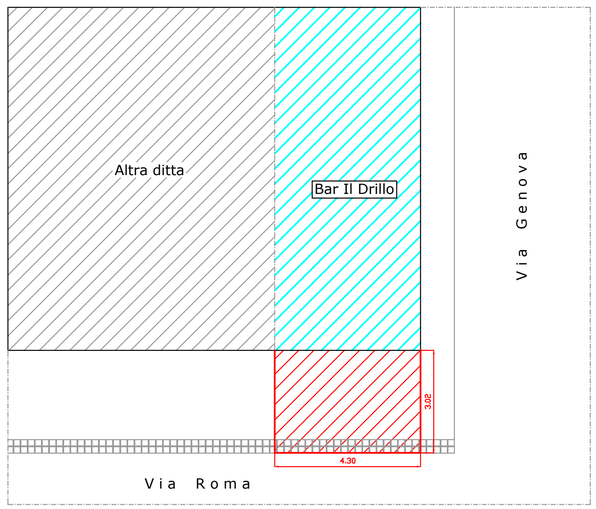

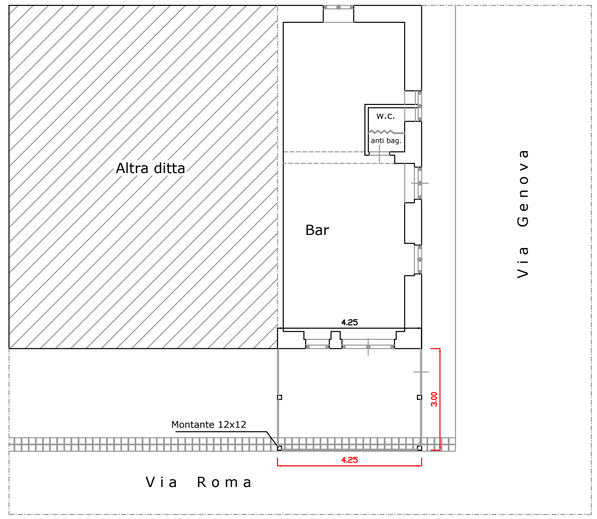

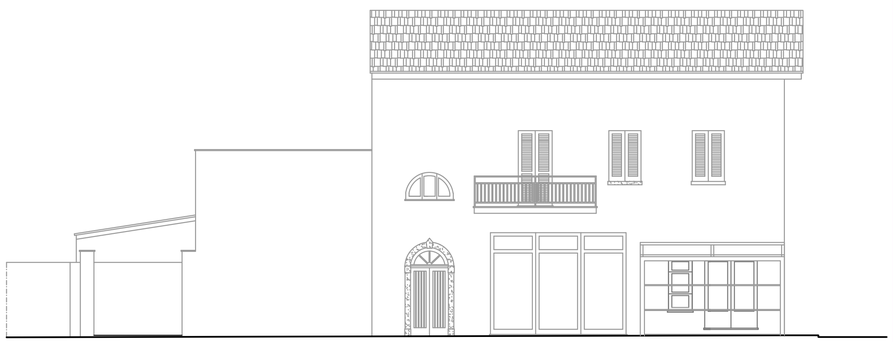

Prospetto Via Roma

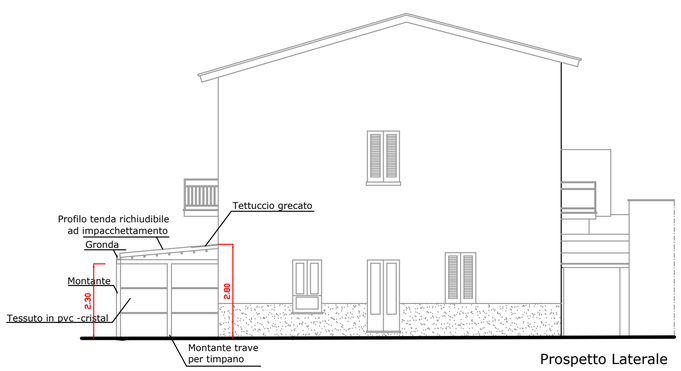

Prospetto Laterale

Firmato digitalmente da

Enrico Dini

CN = Dini Enrico
O = Collegio dei Geometri di Livorno/80011970490
C = IT

Studio Tecnico Geom. Dini Enrico

Via Roma n° 168 - 57034 Marina di Campo - Isola d'Elba
Tel./Fax: 0565/976824 - cell. 329 5643232
e.mail: geodinienrico@gmail.com - Pec. enrico.dini@geopec.it
P.I.:01490580493

Tavola: Elab. 03

PROGETTO PER:

Posa in opera di pergola (dehors) funzionale all'attività economica denominata "Bar Il Drillo"

Scala: 1:200

Data: Dicembre 2019

Oggetto Tavola:

- PERGOLATO (dehors): Pianta e prospetti

Ubicazione: Via Roma - Marina di Campo

Dati Catastali:
Fondo commerciale:
N.C.E.U Foglio 49 mappale 44 sub.1
Area Pubblica in concessione:
N.C.E.U Foglio 49 area pubblica Via Roma

Richiedente: Bar Il Drillo di Filippo Paolini

Firma del richiedente:

Geom. Dini Enrico
Albo dei Geometri Livorno n° 1300

COMUNE DI CAMPO NELL' ELBA
(Provincia di Livorno)

(Spazio riservato all'Ufficio)