

ARCHITETTO

federica**b**attaglini



Comune di Campo nell'Elba

Provincia di Livorno

REALIZZAZIONE

OSSERVATORIO ASTRONOMICO

ASSOCIAZIONE ASTROFILI SAN PIERO IN CAMPO

TAVOLA DI PROGETTO

Via P. Maioli, 12 - 54028 San Miniato (PI)

Tel. 0571.417191 - Fax 0571.417191 - Cell. 329.1768266

E-mail: archi.battaglini@gmail.com

PEC: federica.battaglini@comune.campo-nell-elba.li.it


P. IVA: 01538590509 - C.F. 8874306126

Tavola

Luglio 2021




Planimetria Scala 1/1000

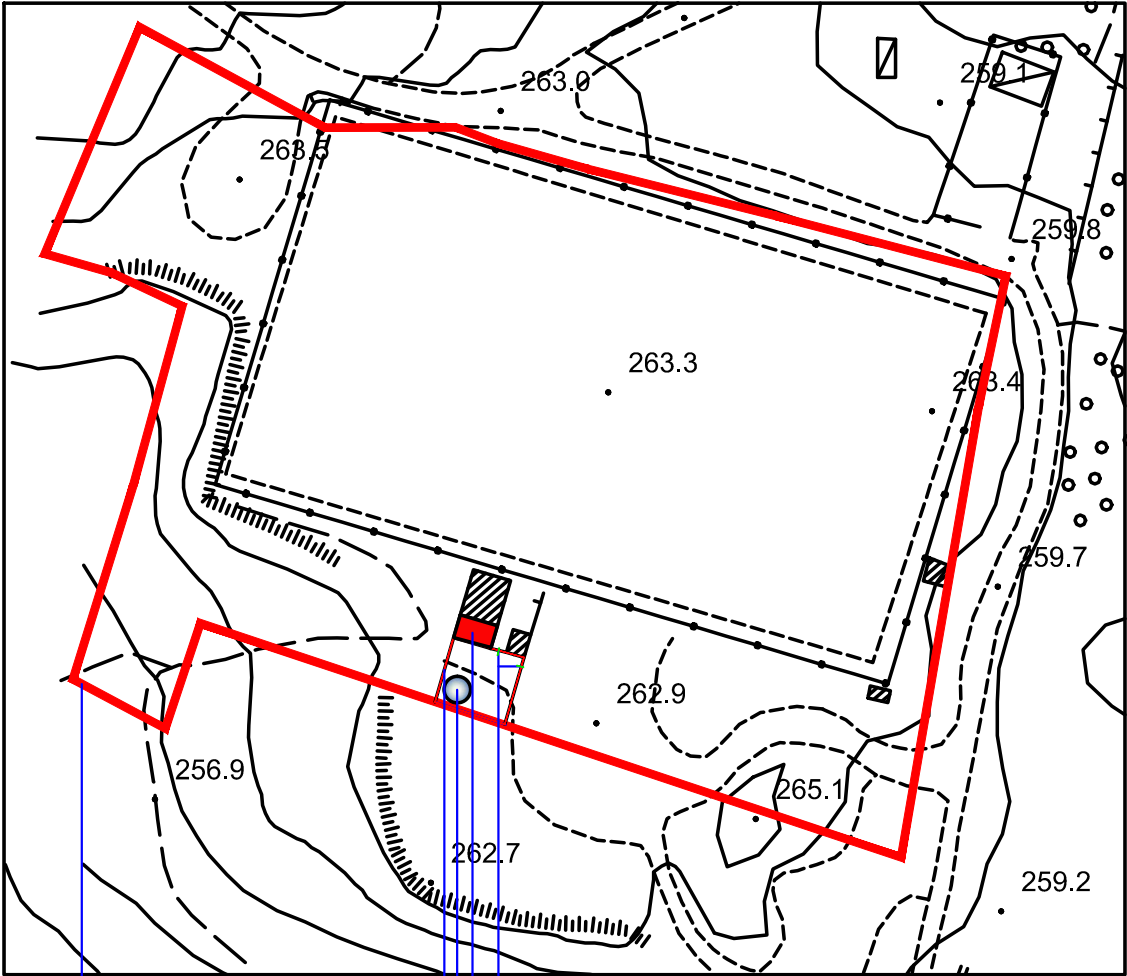

CUPOLA PER TELESCOPIO



STRUTTURA LEGGERA DI FORMA CILINDRICA A SOSTEGNO DI CUPOLA PER TELESCOPIO

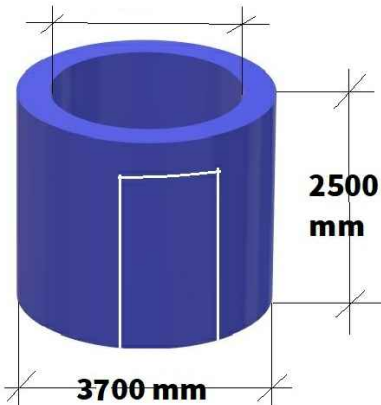


Scala 1:2000

Estratto di mappa



Foto aerea

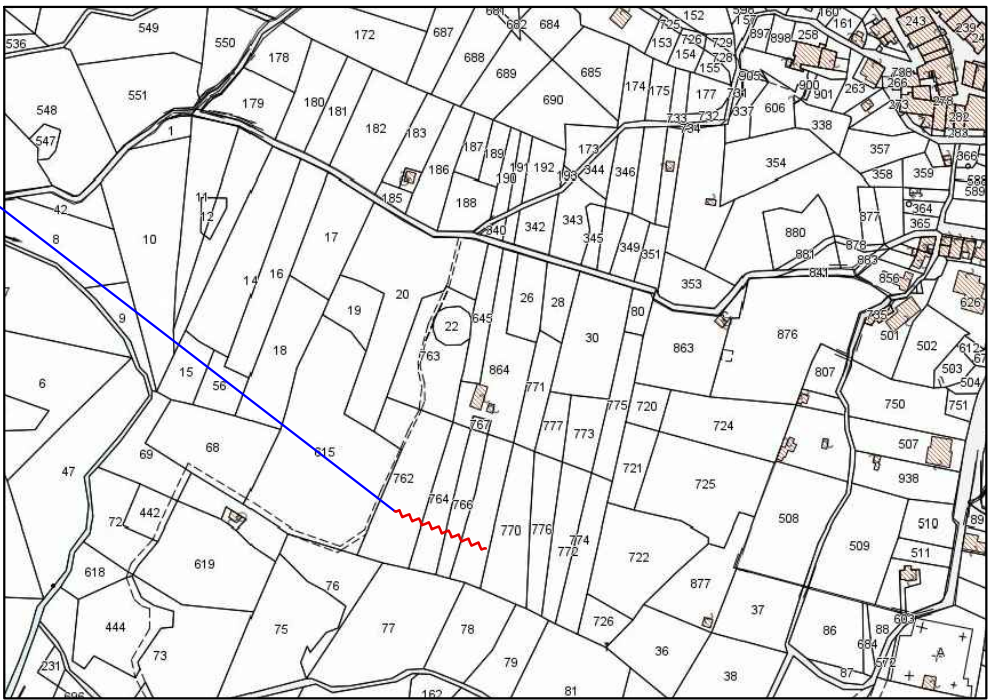

Estratto di mappa

- Recinzione di protezione Piazzale Astronomia
- Cupola Osservatorio come da foto adiacente
- Particelle di proprietà della A.C.
- Accessi all'area
- Servizi igienici utenti Piazzale Astronomia
- Attuale ubicazione delle meridiane