



AL COMUNE DI CAMPO NELL'ELBA
Provincia di Livorno

DESCRIZIONE	Concessioni Demaniali Marittime
UBICAZIONE	Loc. Cavoli - Campo nell'Elba
DITTA INTESTATA	BAHIA SRL via della Costa 5121 57034 Campo nell'Elba (LI) C.F. 01655040499
OGGETTO	Modifica Concessione Demaniale n. 05 del 17/03/2009 per lieve ampliamento della superficie in concessione al fine di consentire, durante la stagione invernale, il posizionamento di sacchi riempiti di sabbia a protezione delle strutture su proprietà privata
PROGETTISTA	geom. GASSINELLI Gianni via Roma 5/11 57034 Campo nell'Elba (LI)

allegato Modello Domanda D3

elaborato grafico




Regione Toscana



Aerofotogrammetria

Scala 1 : 2.000



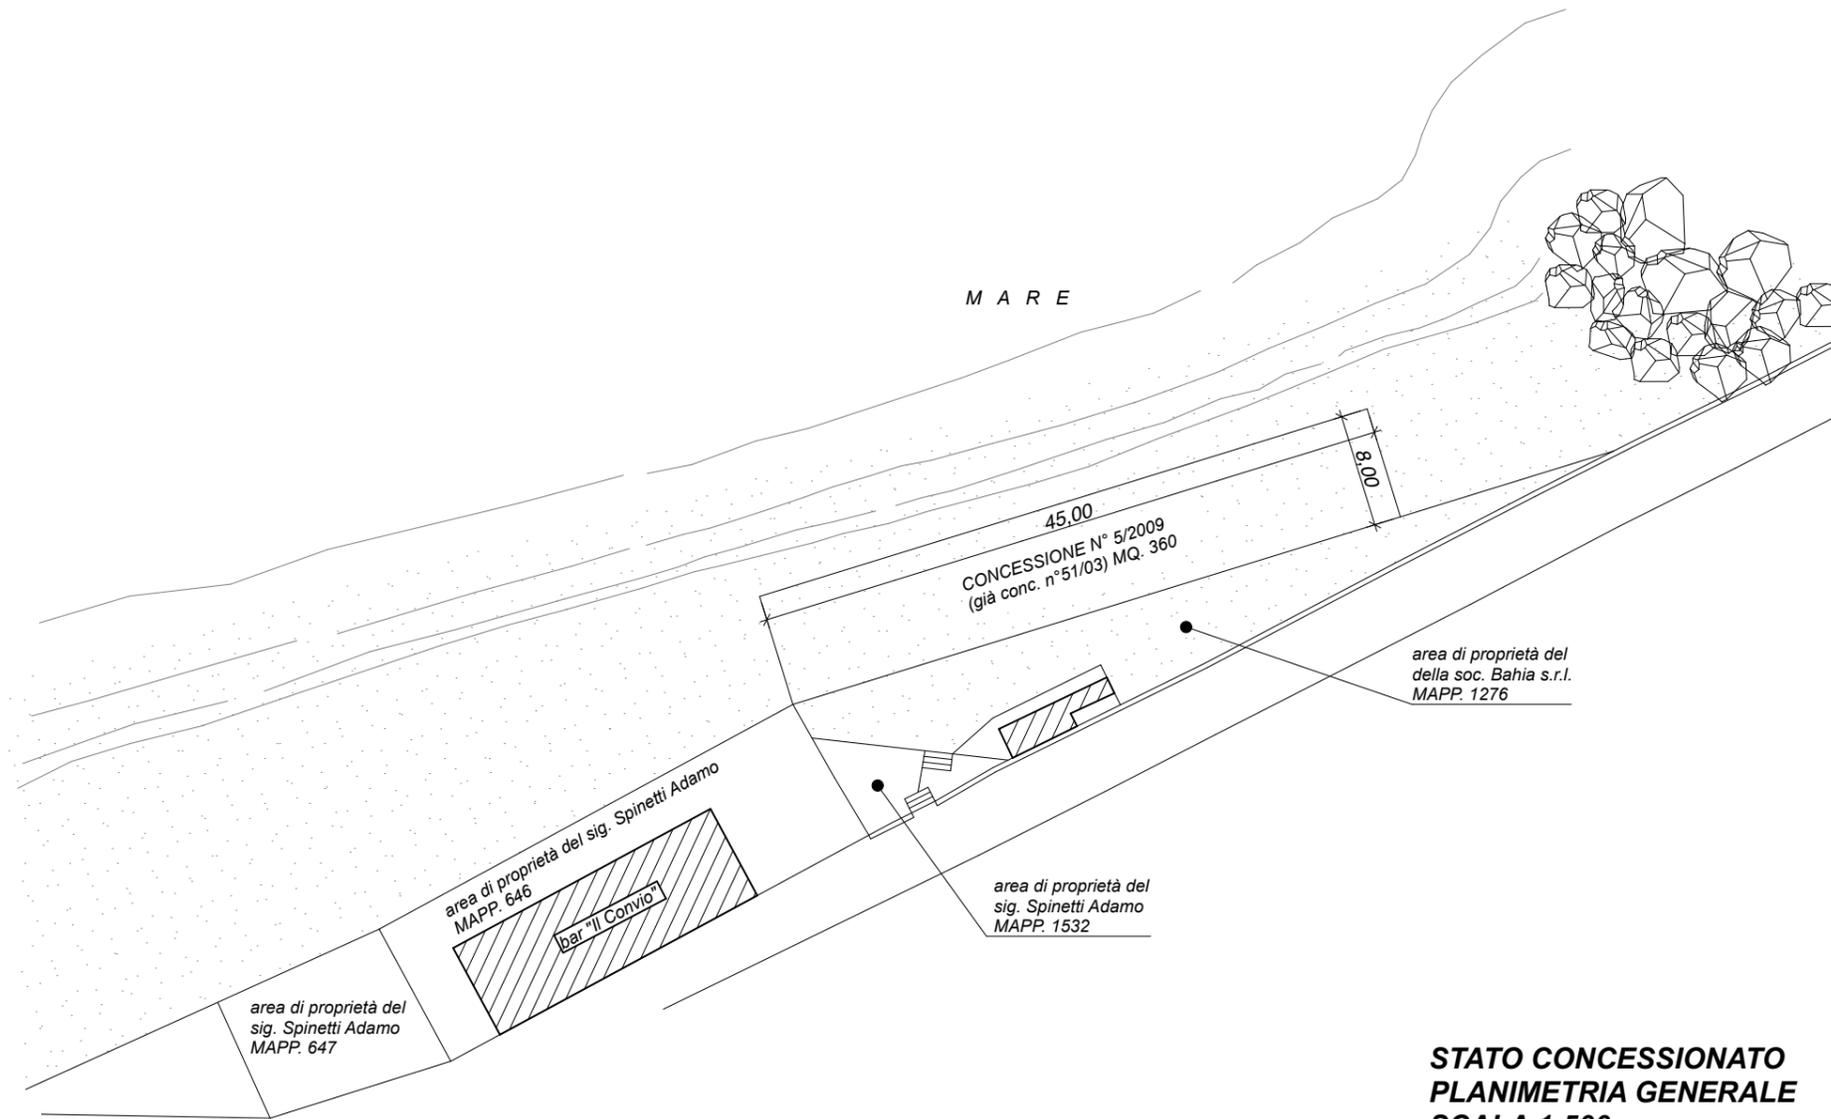

**STATO CONCESSIONATO
 PLANIMETRIA GENERALE
 SCALA 1:500**




tecnoStudio studio tecnico geom. Gassinelli Gianni
 via Roma 5/11 - 57034 Marina di Campo (LI)
 tel. 339-3829289 e-mail gassinelli@gmail.com

STATO CONCESSIONATO

Planimetria generale

Bahia s.r.l.

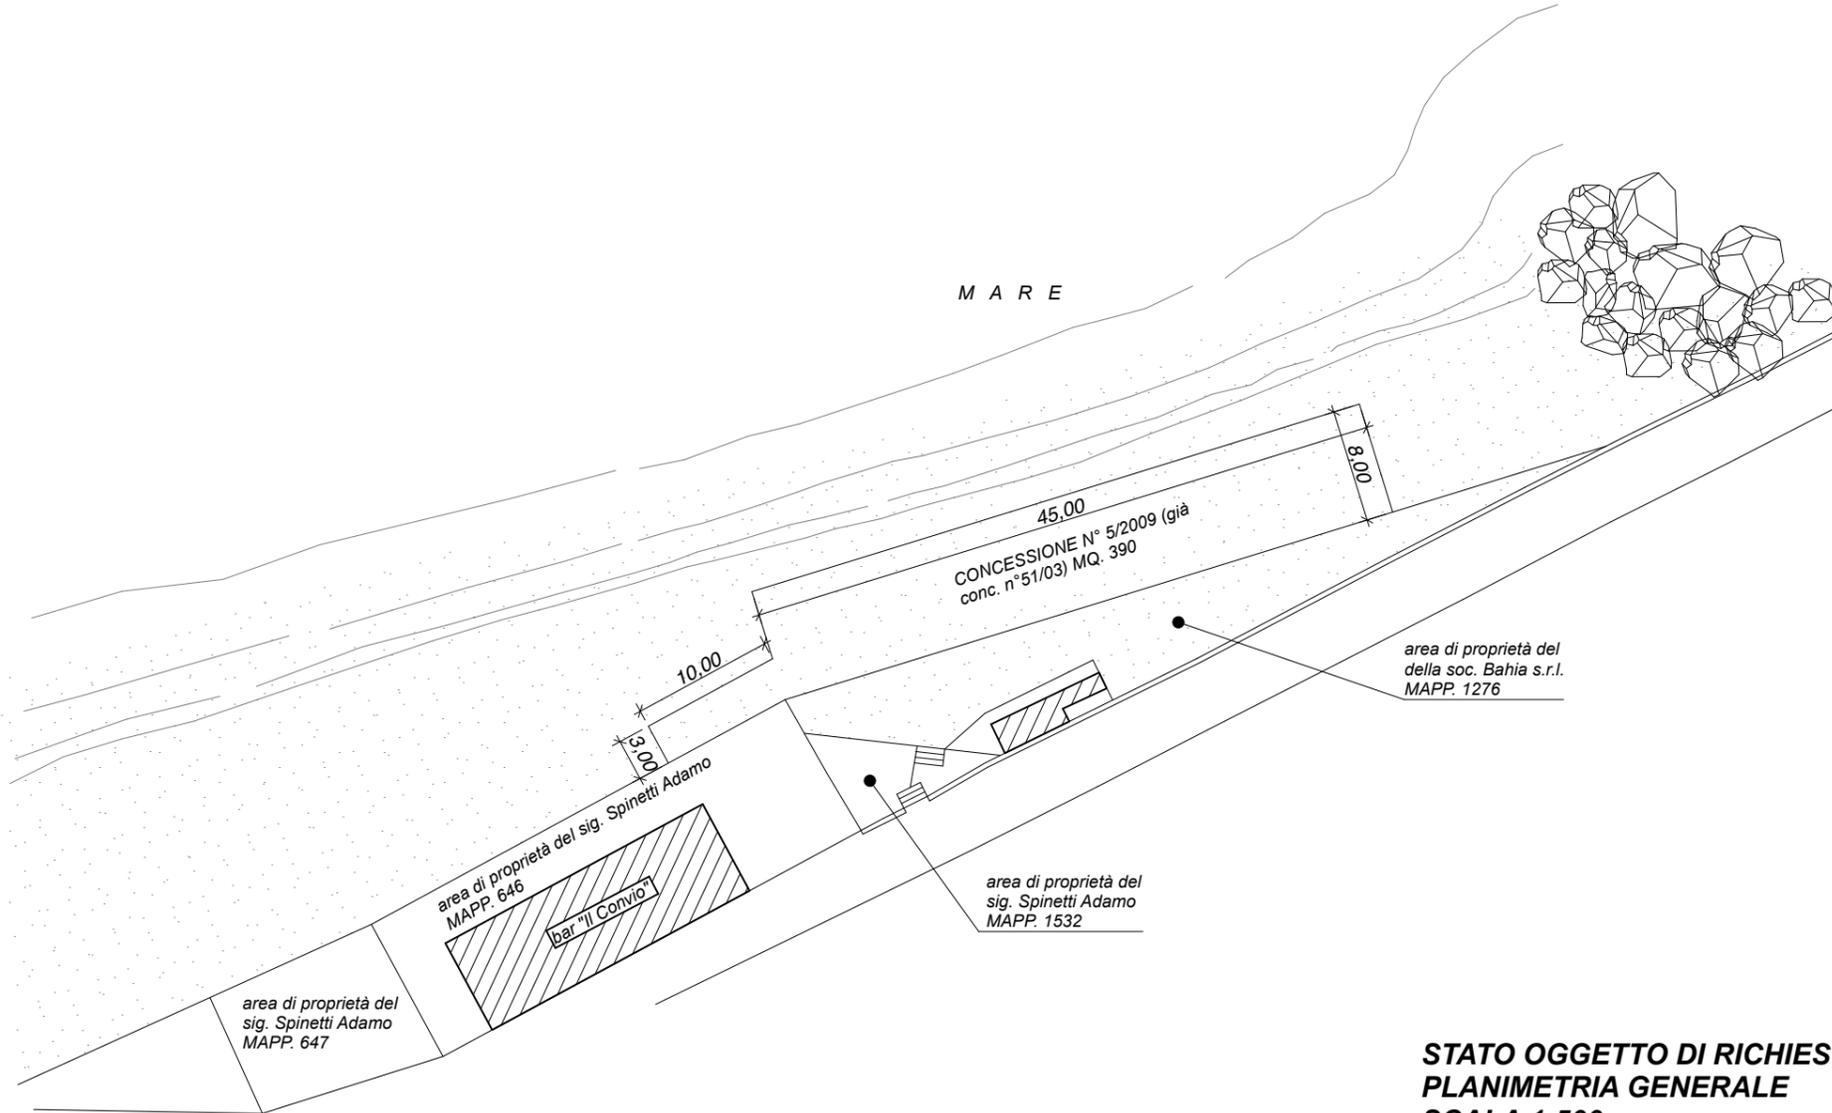

**STATO OGGETTO DI RICHIESTA
 PLANIMETRIA GENERALE
 SCALA 1:500**




tecnoStudio studio tecnico geom. Gassinelli Gianni
 via Roma 5/11 - 57034 Marina di Campo (LI)
 tel. 339-3829289 e-mail gassinelli@gmail.com

STATO DI PROGETTO

Planimetria generale

Bahia s.r.l.

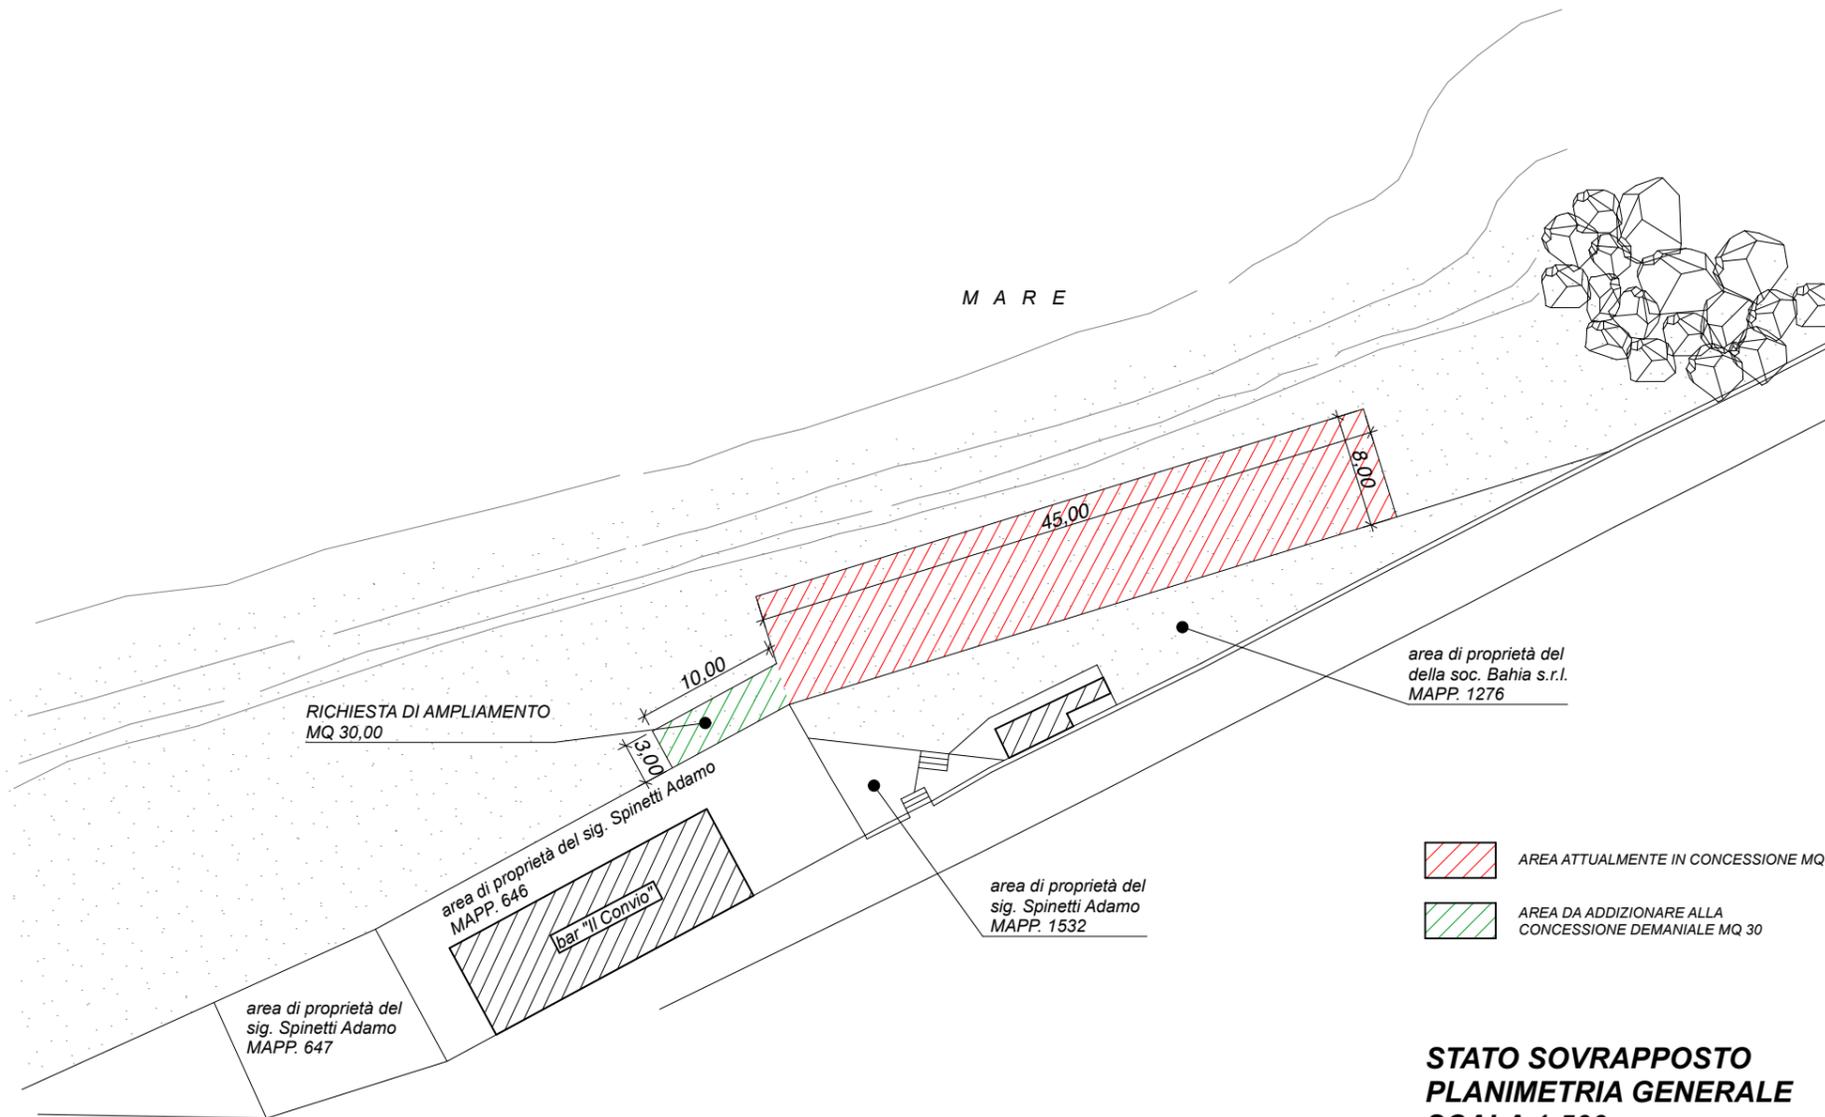

**STATO SOVRAPPOSTO
PLANIMETRIA GENERALE
SCALA 1:500**



tecnoStudio studio tecnico geom. Gassinelli Gianni via Roma 5/11 - 57034 Marina di Campo (LI) tel. 339-3829289 e-mail gassinelli@gmail.com	
STATO SOVRAPPOSTO	
Planimetria generale	
Bahia s.r.l.	