

COMUNE DI CAMPO NELL'ELBA
PROVINCIA DI LIVORNO

Manutenzione straordinaria finalizzata alla messa in sicurezza di via della Costa in Marina di Campo -
Comune di Campo nell'Elba.

Decreto MIT Fondo interventi stradali piccoli comuni
PROGETTO ESECUTIVO

STATO DI PROGETTO - VIA DELLA COSTA

UBICAZIONE:
Via della Costa
Campo nell'Elba 57034 - LI

OGGETTO:
Inquadramento Planimetrico 1:4000
Inquadramento Catastale

PROGETTISTA:
Area Tecnica LL.PP. Ambiente

COMMITTENTE:
Comune di Campo nell' Elba
P.zza Dante Alighieri, 1
57034 - Campo nell' Elba (LI)



TITOLO:
Inquadramento Area di intervento

SCALA
1:4000
-inquadramento-

TAV N.:

01

DATA:


Marzo 2024



Foto
n.1



Foto
n.2

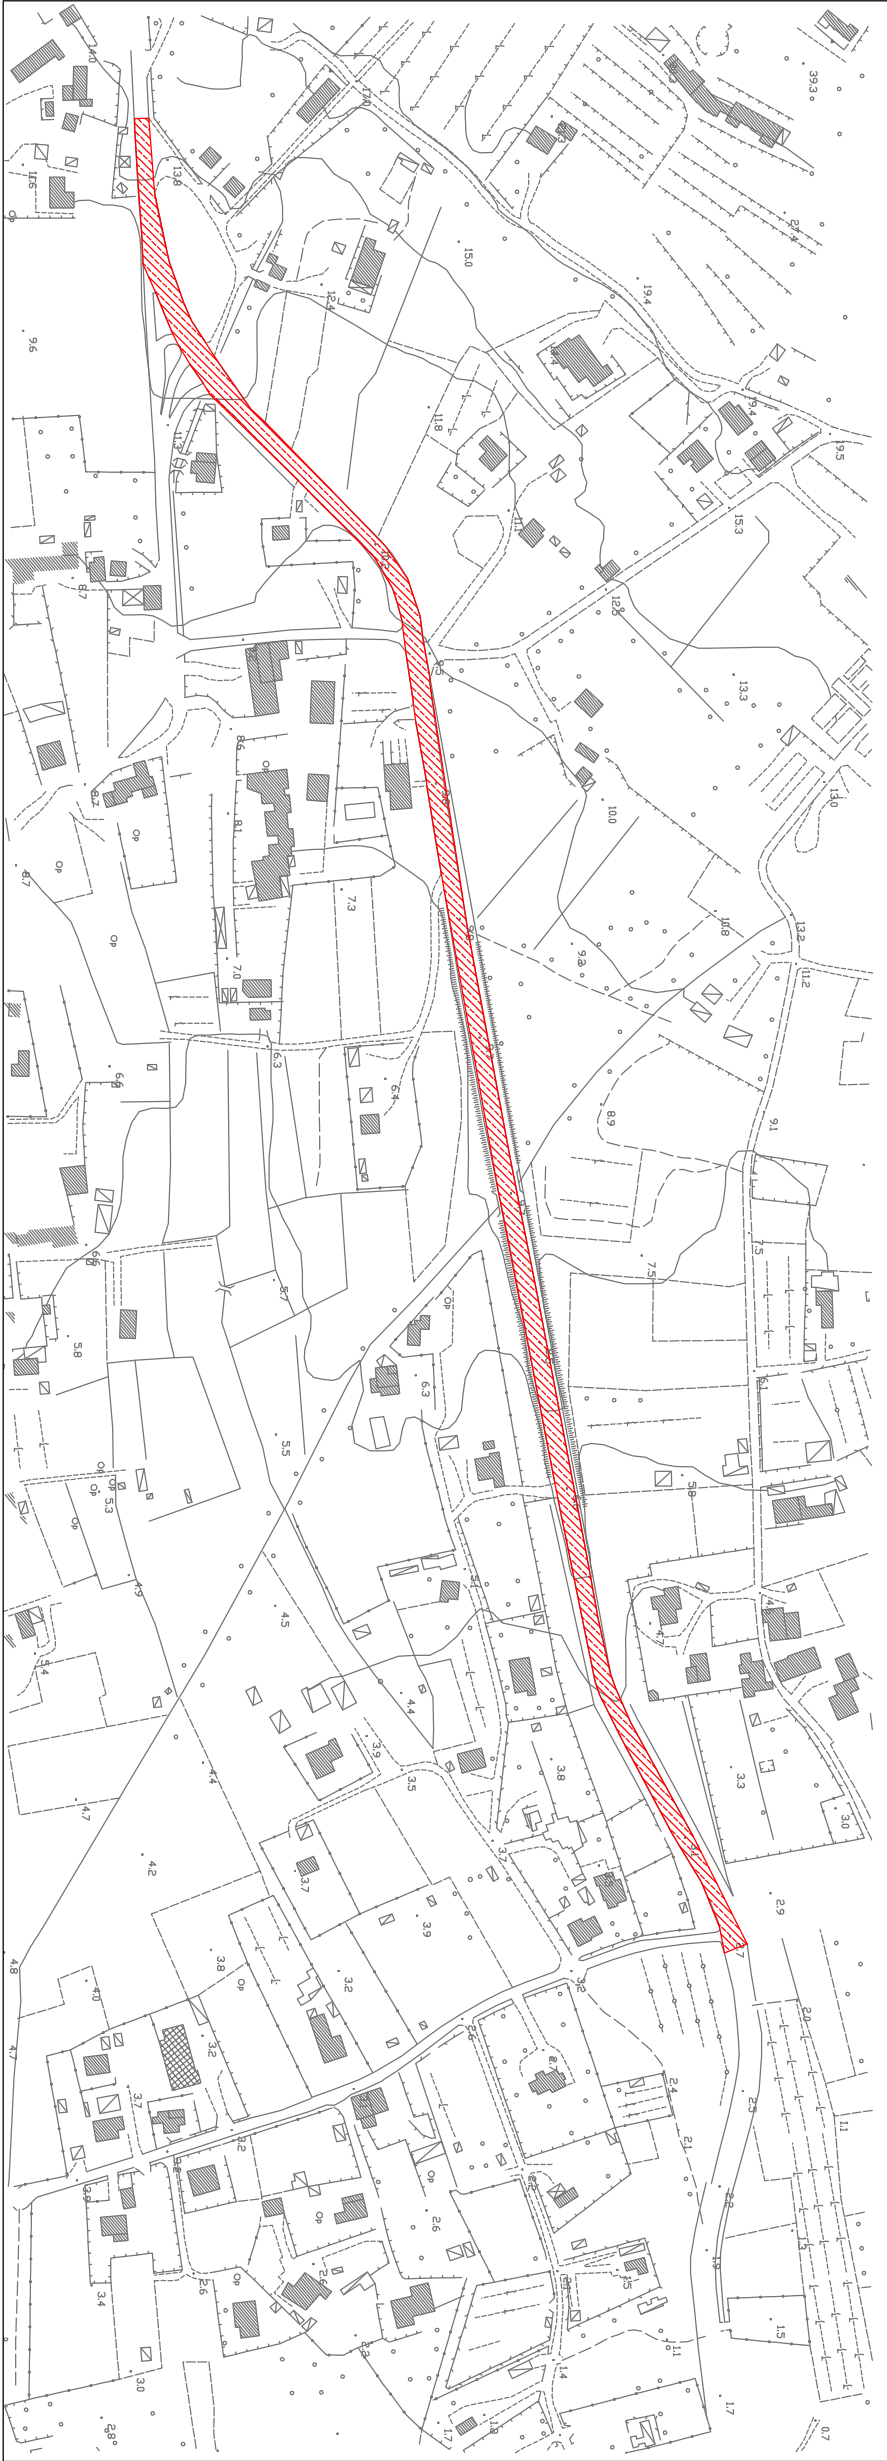

Planimetria Intervento scala 1:4000



Inquadramento Generale dell'Area