LAYOUT GENERALE DI CANTIERE

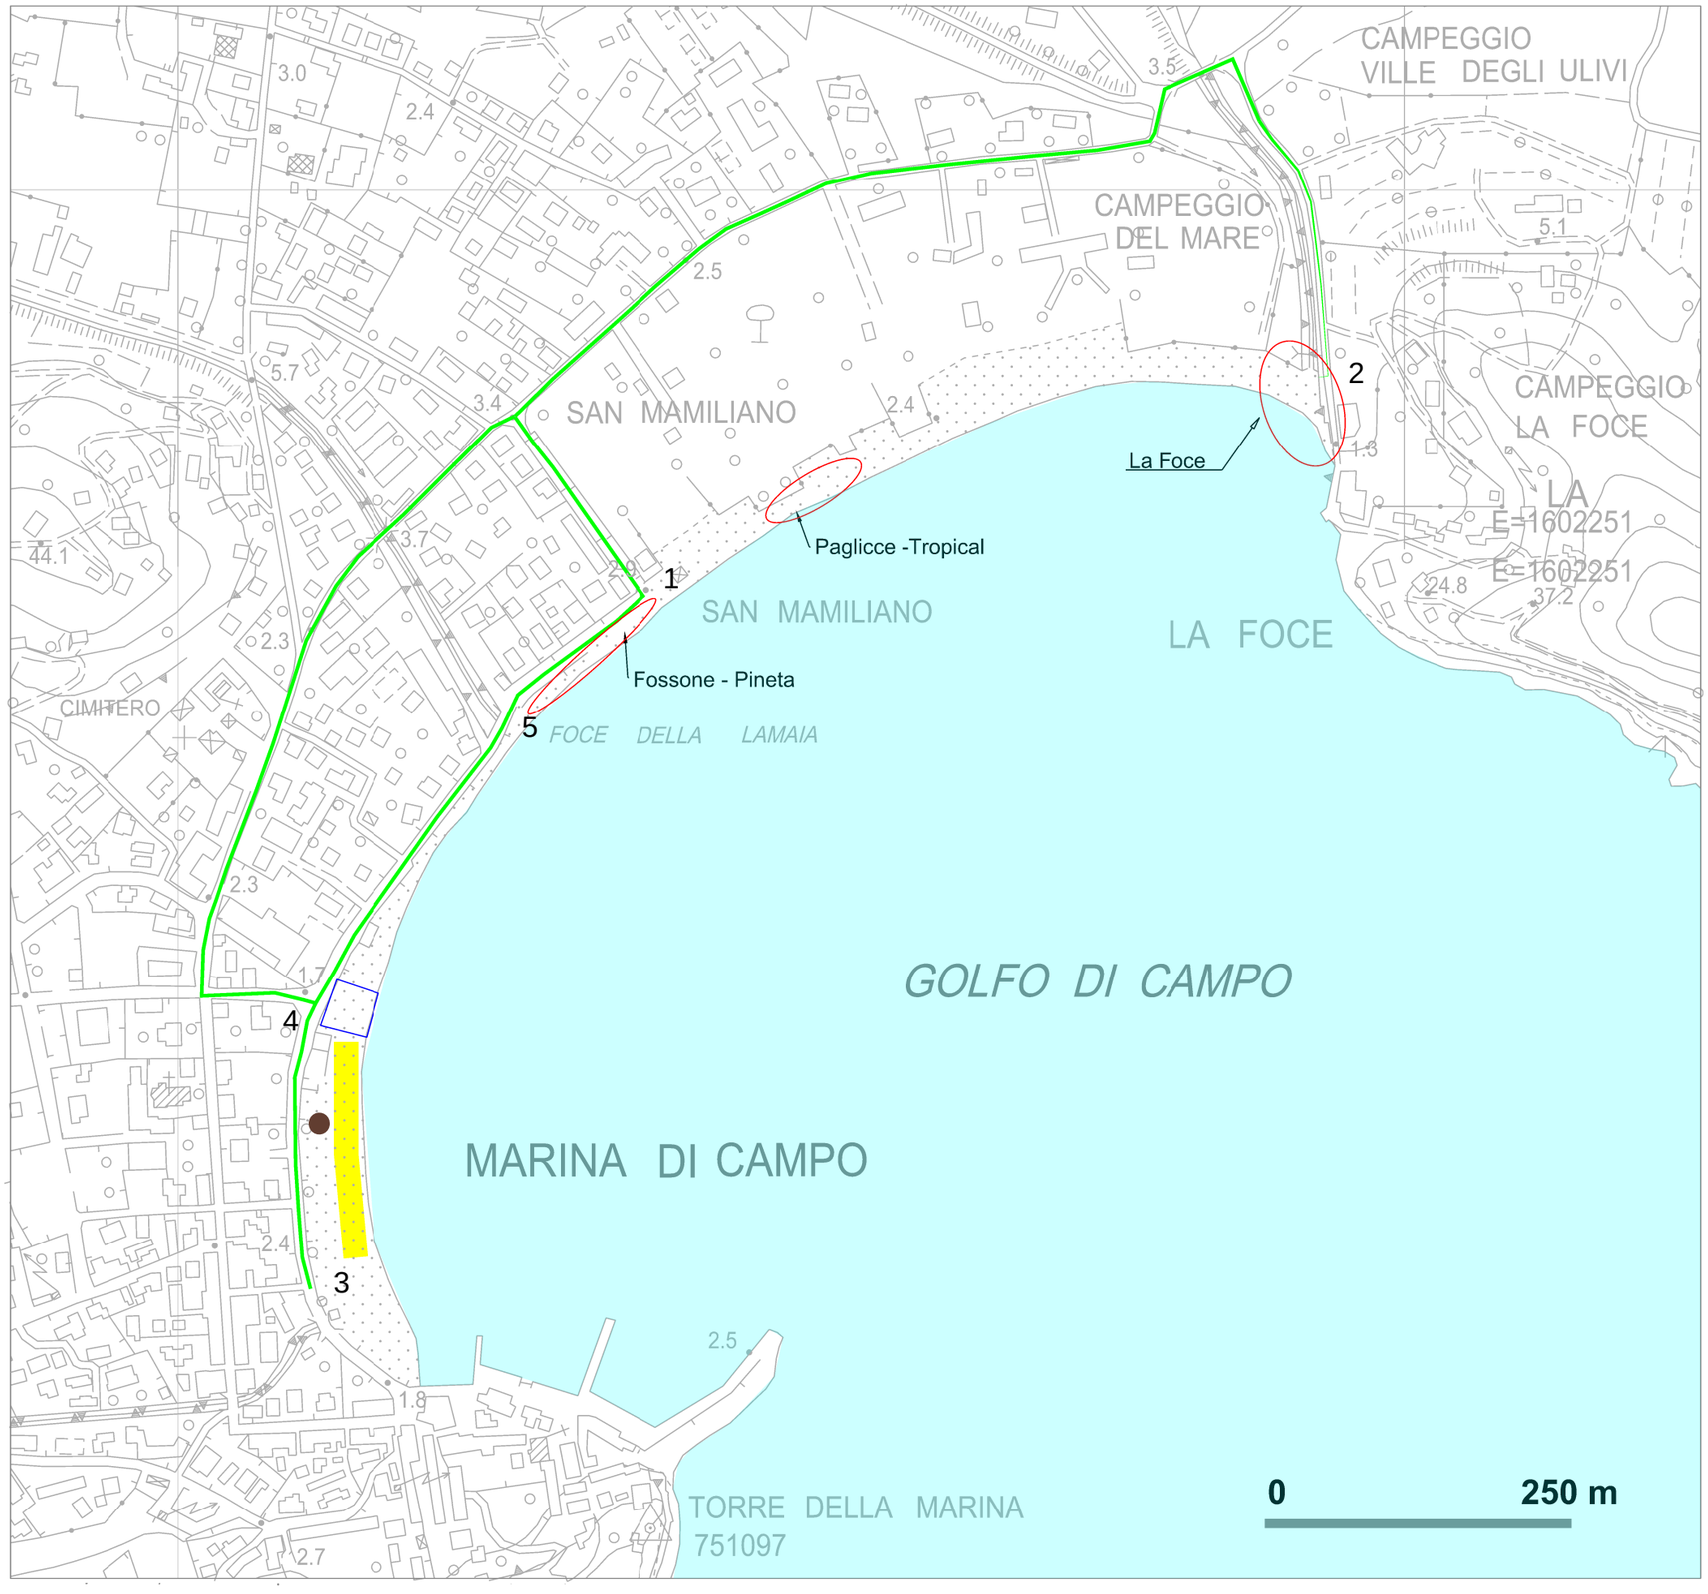

COMUNE DI CAMPO NELL'ELBA

REGIONE TOSCANA — PROVINCIA DI LIVORNO

AREA TECNICA

A norma di legge il presente disegno non potrà assere riprodotto né consegnato a terzi né utilizzato per scopi diversi da quello di destinazione senza l'autorizzazione scritta di questa amministrazione che ne detiene la proprietà.

RIPRISTINO STAGIONALE DELL'ARENILE DI MARINA DI CAMPO MEDIANTE MOVIMENTAZIONE DI SEDIMENTI AUTOCTONI SULLA SPIAGGIA EMERSA

LEGENDA

- AREA DI PRELIEVO
- SETTORI DI DEPOSITO
- AREA PER ACCUMULO TEMPORANEO
- PERCORSO AUTOMEZZI A PIENO CARICO
- 1/5 — ZONE DI INGRESSO OVE APPORRE RECINZIONE DI CANTIERE, DIVIETI ED ORDINANZA CHIUSURA SPIAGGIA
- AREA DEPOSITO MEZZI - MACCHINARI

GLI INGRESSI/USCITE OVE INSTALLATA APPOSITA RECINZIONE DI CANTIERE E LE AREE SOGGETTE A SCAVO, DOVRANNO ESSERE SEGNALATE CON LANTERNA LUCE ROSSA/GIALLA FISSA DURANTE LE ORE NOTTURNE

Firmato digitalmente da:
BRACCESI PRISCILLA
Firmato il 28/05/2024 12:38
Seriale Certificato: 7300367279121780027
Valido dal 19/12/2023 al 17/12/2026
Namirial CA Firma Qualificata

TITOLO – Title

COROGRAFIA AREA DI INTERVENTO

PROGETTISTA
UFFICIO TECNICO LLPP
arch. Priscilla Braccesi

Firmato digitalmente da:
BRACCESI PRISCILLA
Firmato il 29/05/2024 13:58
Seriale Certificato: 7300367279121780027
Valido dal 19/12/2023 al 17/12/2026
Namirial CA Firma Qualificata

SCALA GRAFICA 1/2000

TAVOLA 02

DATA maggio 2024