


BAR RISTORANTE
PINO SOLITARIO
CONC.
23/09

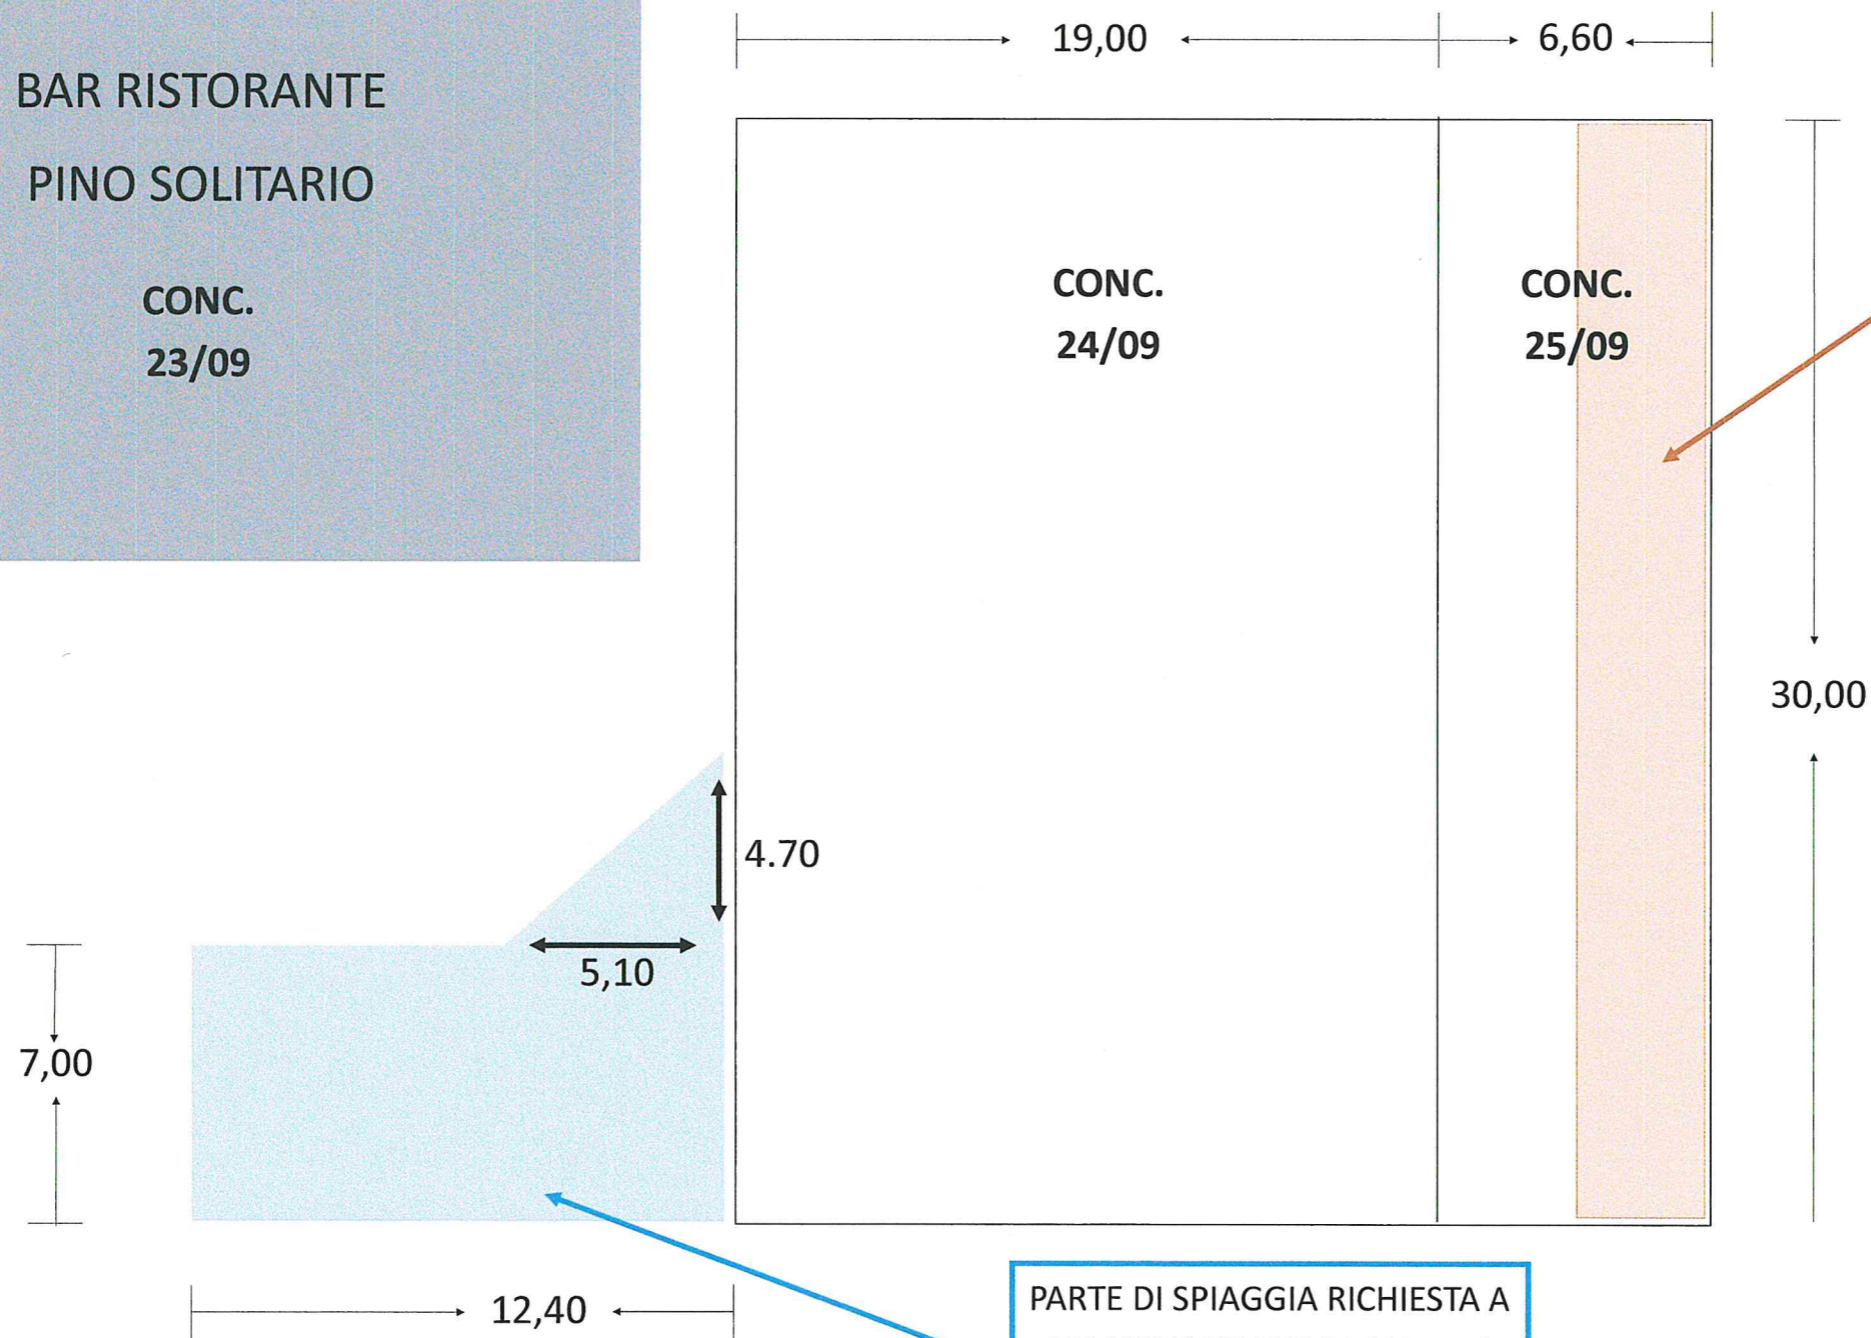

PARTE DI SPIAGGIA RICHIESTA A
COMPENSAZIONE DI QUANTO
INUTILIZZABILE: **98,78 MQ**

PARTE DELLA CONCESSIONE (N°25/09)
NON UTILIZZABILE PER EROSIONE DELLA
SPIAGGIA: 3,30 X 30 = **99 MQ**