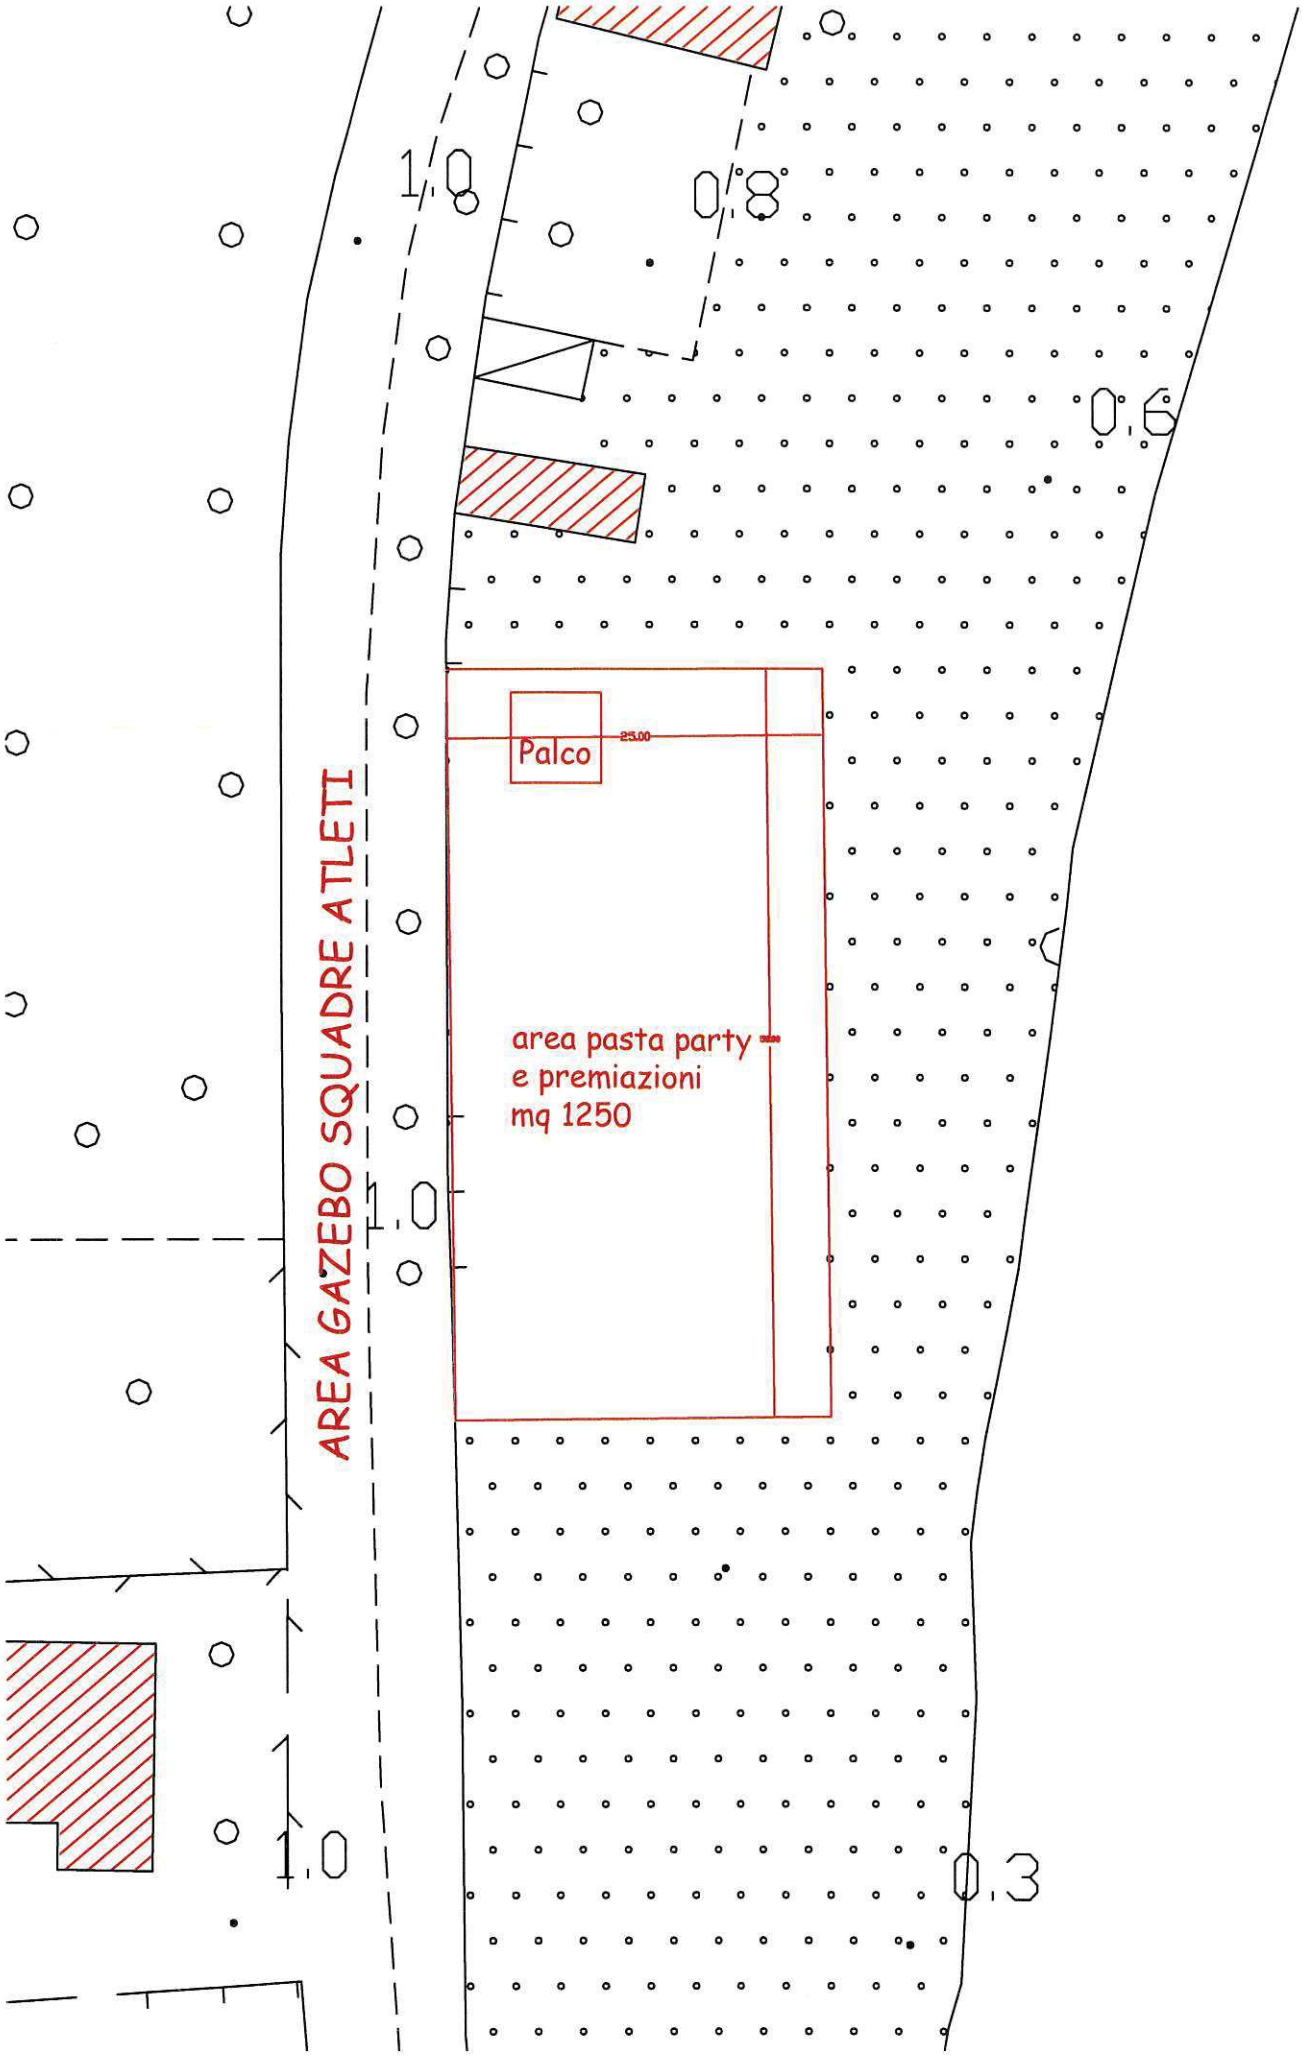
1.0
0.8
0.6
Palco
25.00
AREA GAZEBO SQUADRE ATLETI
area pasta party
e premiazioni
mq 1250
1.0
1.0
0.3