

Data: 22/02/2021 - n. T21057 - Richiedente: PCCGRL73M11G912D
Totale schede: 1
Scheda n. 1

Ultima planimetria in atti

Scala 1: 200



Agenzia delle Entrate
CATASTO FABBRICATI
Ufficio provinciale di
LIVORNO

Dichiarazione protocollo n. L1000892 del 12/02/2018
Planimetria di u.i.u. in Comune di Campo Nell'elba
P.zza Dante Alighieri
civ. 1


Identificativi Catastrali:
Sezione: 49
Foglio: 2
Particella: 601
Subalterno: 601

Completata da:
Petrocchi Paolo
Iscritto all'Albo:
Geometri
Prov. Livorno
N. 1352

Planta Piano T

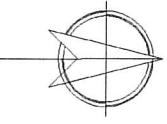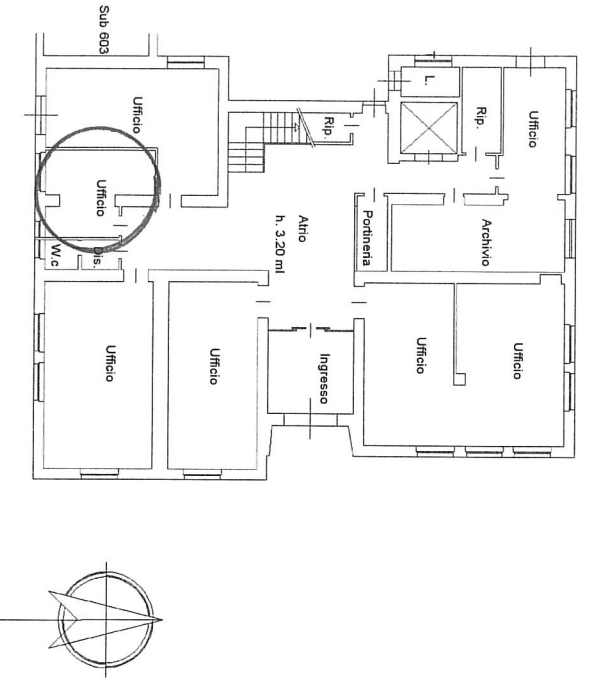

Planta Piano Primo

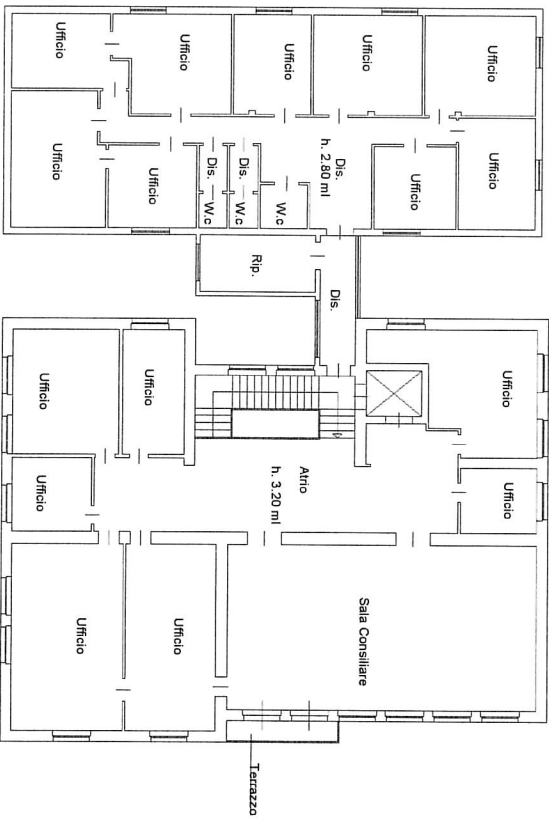

Data: 22/02/2021 - n. T21057 - Richiedente: PCCGRL73M11G912D
Totale schede: 1
Scheda n. 1

Catasto dei Fabbricati - Situazione al 22/02/2021 - Comune di CAMPO NELL'ELBA (B553) - Foglio: 49 - Particella: 2 - Subalterno: 601 >
PIAZZA DANTE ALIGHIERI n. 1 piano: T-1;

Data: 22/02/2021 - n. T21057 - Richiedente: PCCGRL73M11G912D