


AREA MERCATALE

PIAZZA DEI GRANATIERI DI SARDEGNA

scala 1:100

- POSTEGGIO NON ALIMENTARE
- POSTEGGIO ALIMENTARE
- POSTEGGIO DIVERSAMENTE ABILE
- POSTEGGIO IMPRENDITORE AGRICOLA

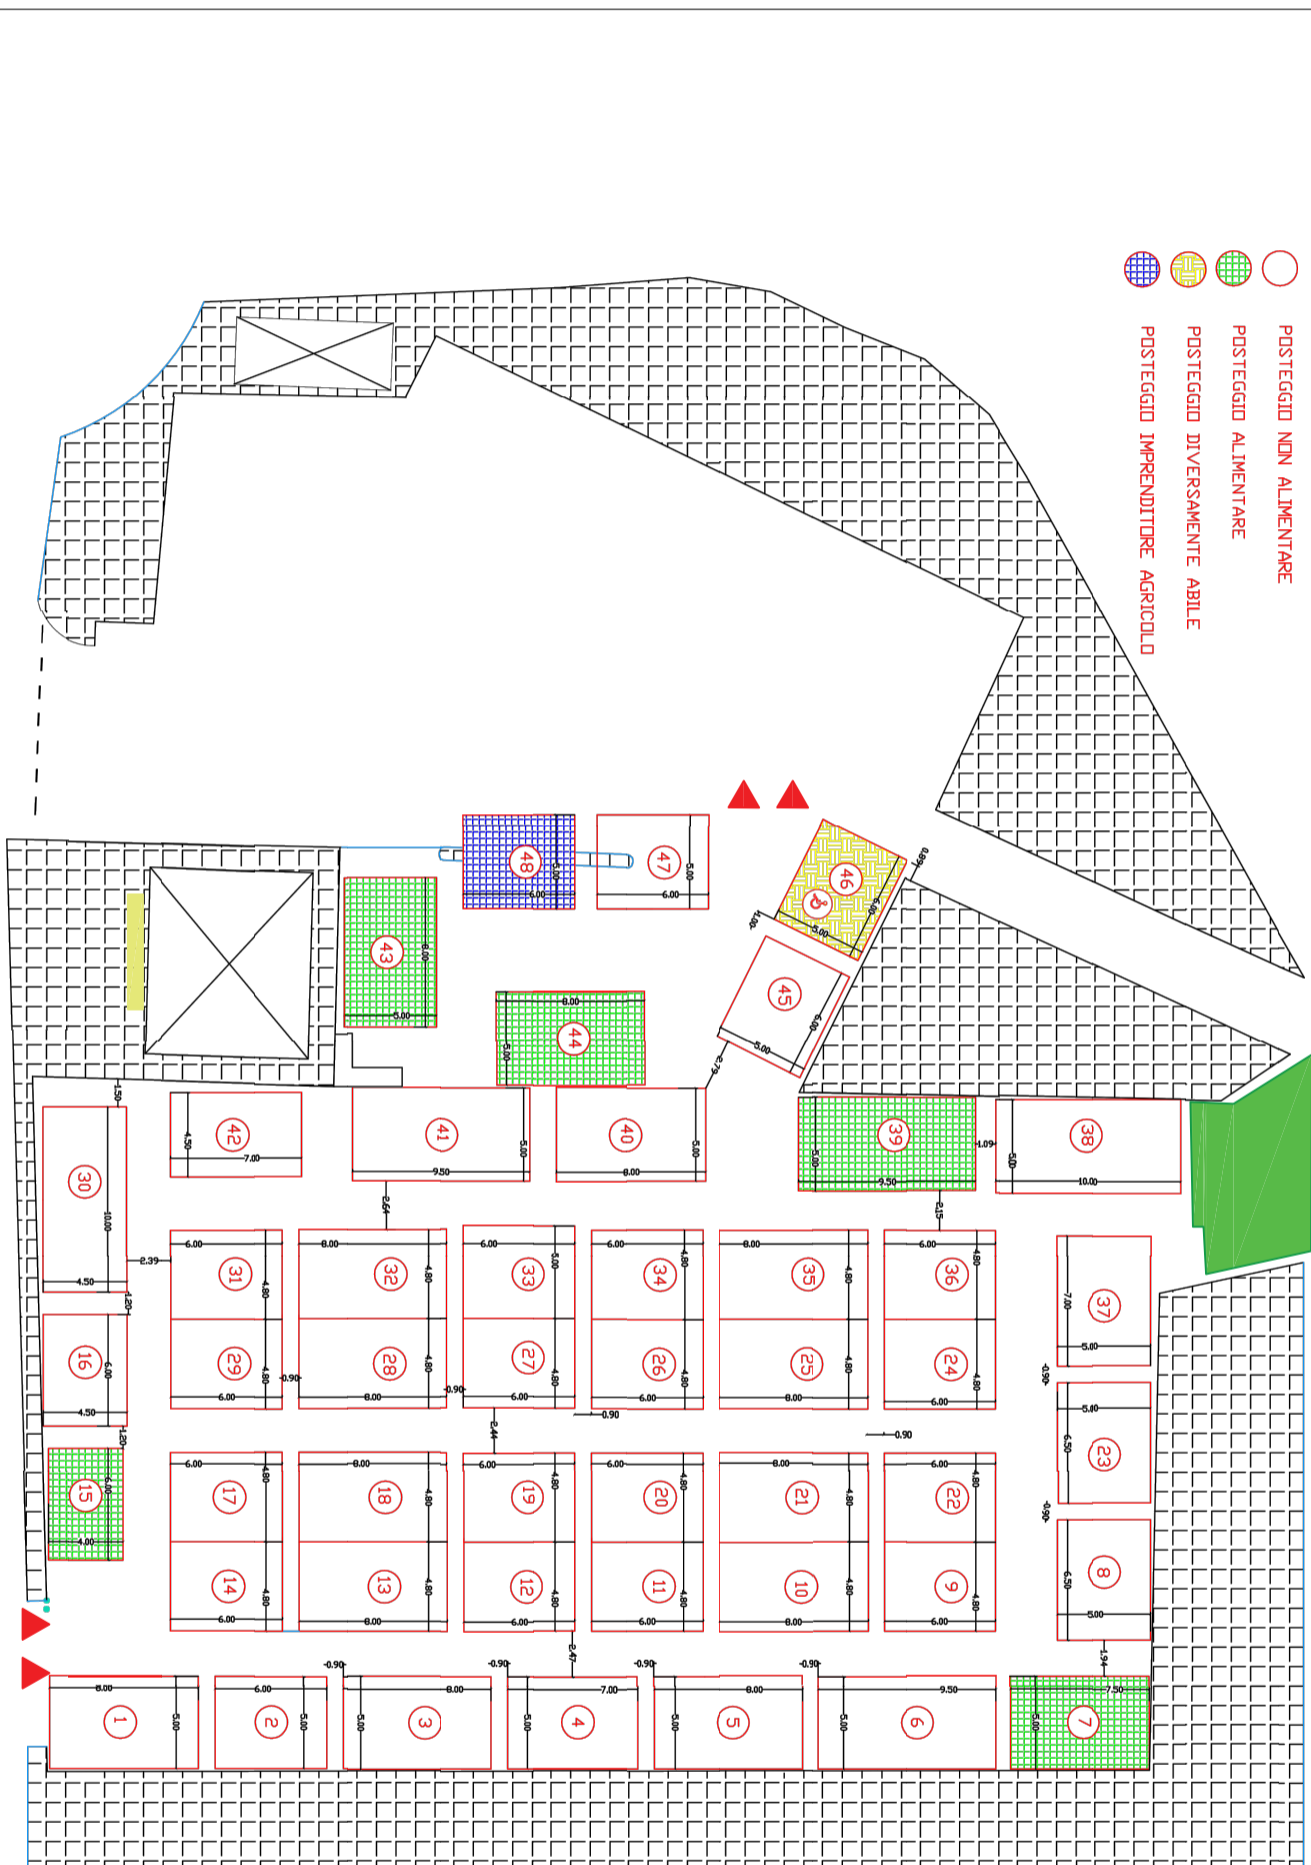

LAY OUT DOTAZIONI DI SICUREZZA

- AREA RISERVATA MEZZI DI SOCCORSO
- CARTELLONISTICA NUMERI UTILI
- ▲▲ TRANSENNAATURA ANTINTRUSIONE

allegato 2