


COMUNE DI CAMPO NELL'ELBA Provincia di Livorno	
“Manutenzione straordinaria e messa in sicurezza di alcuni manti stradali del comune di campo nell'Elba”. VARIANTE NUMERO 1: Inserimento di via dell'Aeroporto, della traversa via Verdi - piazza degli Eroi e del tratto di via Fucini compreso tra il crocevia con via Puccini e quello con via Verdi, in sostituzione dei tratti di via degli Oleandri e via della Sugherella	
PROGETTO DEFINITIVO VARIANTE	
VIA DELL'AEROPORTO	
UBICAZIONE: Campo nell'Elba 57034 OGGETTO: via dell'Aeroporto PROGETTISTA: Arch. Priscilla Braccesi Responsabile Unico del Procedimento Area LL.PP. Ambiente COMMITTENTE: Comune di Campo nell' Elba P.zza Dante Alighieri, 1 57034 - Campo nell' Elba (LI)	TAV N.: 1_V DATA: Maggio 2026
ELABORATI: Inquadramento zona aeroporto SCALA GRAFICA: 1:2000	

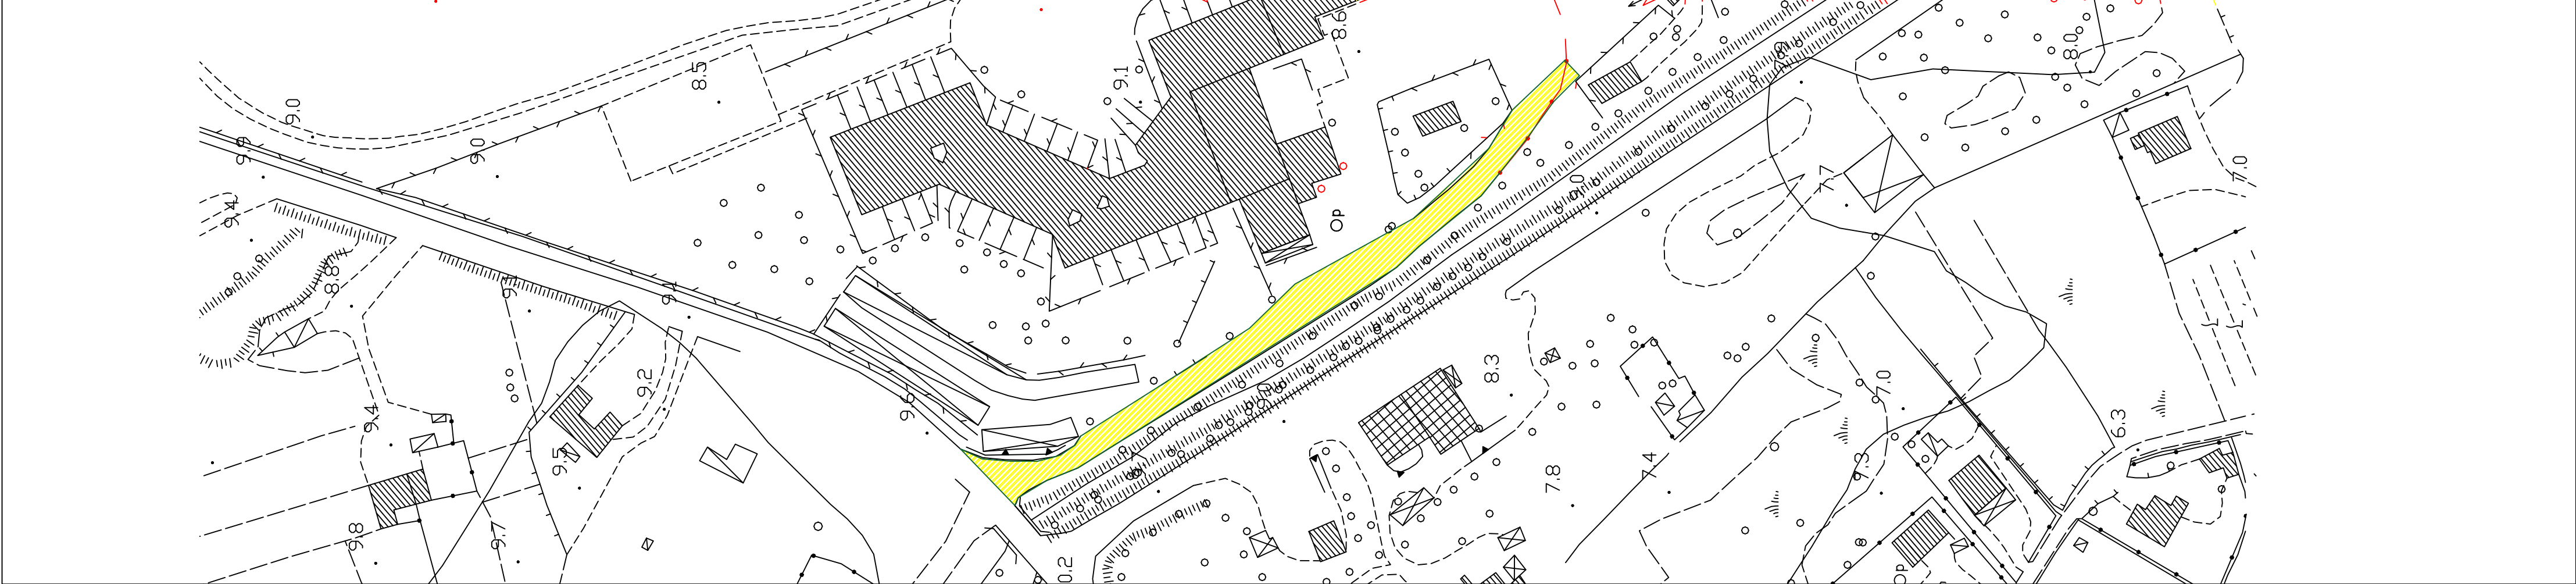

INQUADRAMENTO DELLA STRADA SCALA 1:2000
VIA DELL'AEROPORTO



INQUADRAMENTO SATELLITARE



INQUADRAMENTO CATASTALE