


 Ministero dell'Economia
 e delle Finanze
 Agenzia
 Entrate

MARCA DA BOLLO
€16,00
 SEDICI/00

01003023 0000088A WDAH8001
 00152444 25/02/2019 11:30:42
 4578-00088 AFB720ZC644C6945
 IDENTIFICATIVO : 01171093743027

0 1 17 109374 302 7

Modello Domanda D3

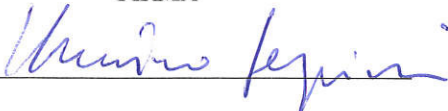Quadro Principale	DOMANDA DI VARIAZIONE AL CONTENUTO DELLA CONCESSIONE
Codice Fiscale del richiedente: 01174180495	
Concessione Oggetto di Variazione Amministrazione che ha rilasciato il titolo: COMUNE CAMPO NELL'ELBA Numero Concessione: 2 Anno Concessione: 2008 Tipo Concessione: LICENZA	
Estremi Domanda Precedente Amministrazione a cui è stata presentata: Numero di protocollo: Data Registrazione:	
QUADRI INTEGRATIVI COMPILATI ☒ US/D3 USO E SCOPI ☒ T DATI TECNICI ☒ D DOCUMENTAZIONE A CORREDO DELLA DOMANDA ☒ MO MANUTENZIONE E MODIFICHE ☐ VD VARIAZIONE DELLA DURATA ☒ S STAGIONALITA' ☐ UI ULTERIORI INFORMAZIONI ☐ E ELEZIONE DOMICILIO RICHIEDENTE ☐ P PROCURATORE	
Il sottoscritto dichiara che tutte le informazioni contenute nella presente domanda sono veritiere. Luogo e data 18.03.19 Marina di Campo FIRMA 	
Spazio riservato all'ufficio Numero di protocollo: Codice Amministrazione - Codice AOO - Nr. Registrazione Data registrazione: FIRMA DEL RESPONSABILE 	

USO E SCOPI

SEZIONE 1 - Uso

Uso: 1 - TURISTICO RICREATIVO

Categoria: 5 - CIRCOLO/ASSOCIAZIONE/SOCIETA' AFFILIATO A FEDERAZIONI SPORTIVE NAZIONALI

SEZIONE 2 - Scopi

OE 00016

Superficie:

Eventuali segnalazioni sullo stato dell'opera: -

Scopi: 5 - SERVIZI IGIENICI E DOCCE
6 - BAR, TABACCHERIA
43 - DEPOSITO MATERIALE E GENERI VARI
49 - ATTIVITA' SOCIALI
57 - ATTIVITA' SPORTIVA

OR 001

Superficie:

Tipo Opera: 81 - TENSOSTRUTTURA, PERGOLATO E SIMILI

Scopi: 81 - TENSOSTRUTTURA, PERGOLATO E SIMILI

OR 002

Superficie:

Tipo Opera: 70 - CONDUTTURA, CAVI ED IMPIANTI IN GENERE

Scopi: 5 - SERVIZI IGIENICI E DOCCE

OR 003

Superficie:

Tipo Opera: 70 - CONDUTTURA, CAVI ED IMPIANTI IN GENERE

Scopi: 95 - PRESA D'ACQUA

OR 004

Superficie:


Tipo Opera: 70 - CONDUTTURA, CAVI ED IMPIANTI IN GENERE

Scopi: 95 - PRESA D'ACQUA

OR 005

Superficie:

FIRMA

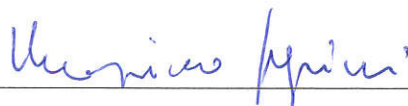

USO E SCOPI

Tipo Opera: 70 - CONDUTTURA, CAVI ED IMPIANTI IN GENERE

Scopi: 95 - PRESA D'ACQUA

ZD 001

Superficie:


Scopi: 8 - POSA, RICOVERO, RIMESSAGGIO MEZZI NAVALI ED AEREI
81 - TENSOSTRUTTURA, PERGOLATO E SIMILI

ZD 002

Superficie:


Scopi: 46 - AREA ASSERVITA

FIRMA

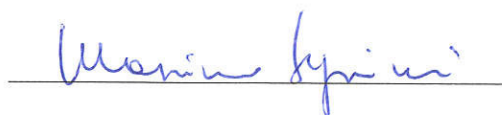

Quadro T		DATI TECNICI																		
Sezione 1 - PROSPETTO RIEPILOGATIVO DEL RILIEVO PLANIMETRICO																				
Id Punto	V0	V1	V2	V3											V4	V5	V6	V7	V8	V9
				C1	C2	C3	C4	C5	C6	C7	C8	C9	C10	C11						
1	OE	00016	GB	4733084,346	1601127,959											T				
1	OR	001	GB	4733081,678	1601132,365											ZD				
2	OR	001	GB	4733089,349	1601129,909											ZD				
3	OR	001	GB	4733090,49	1601133,762											ZD				
4	OR	001	GB	4733082,922	1601136,185											ZD				
5	OR	001	GB	4733081,678	1601132,365											ZD				
6	OR	002	GB	4733080,328	1601136,141											ZD				
7	OR	002	GB	4733081,303	1601135,918											ZD				
8	OR	002	GB	4733081,086	1601134,998											ZD				
9	OR	002	GB	4733080,114	1601135,232											ZD				
10	OR	002	GB	4733080,328	1601136,141											ZD				
11	OR	003	GB	4733079,879	1601134,26											ZD				
12	OR	003	GB	4733080,851	1601134,026											ZD				
13	OR	003	GB	4733081,086	1601134,998											ZD				
14	OR	003	GB	4733080,114	1601135,232											ZD				
15	OR	003	GB	4733079,879	1601134,26											ZD				
16	OR	004	GB	4733090,078	1601134,234											ZD				
17	OR	004	GB	4733090,56	1601135,098											ZD				
18	OR	004	GB	4733091,523	1601134,751											ZD				
19	OR	004	GB	4733091,095	1601133,922											ZD				
20	OR	004	GB	4733090,078	1601134,234											ZD				
21	OR	005	GB	4733104,944	1601125,178											ZD				
22	OR	005	GB	4733105,394	1601126,025											ZD				
23	OR	005	GB	4733104,485	1601126,528											ZD				
Albo Iscrizione				Ordine degli Architetti											Numero Iscrizione		273			
Provincia				LIVORNO											Data Rilievo		06/02/2019			

FIRMA DEL TECNICO

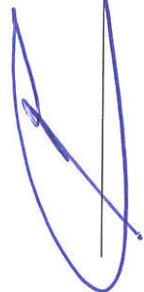

Quadro D**DOCUMENTAZIONE A CORREDO DEL MODELLO DOMANDA****DOCUMENTO****N.COPIE**

LIBRETTO PREGEO

1

ESTRATTO SID

1

DOCUMENTAZIONE FOTOGRAFICA

1

AEROFOTOGRAMMETRIA R=1:2.000

1

ELABORATI GRAFICI

1

RELAZIONE TECNICA

1



FIRMA



Quadro MO **MAMUTENZIONE E MODIFICHE****OPERE OGGETTO DI INTERVENTI E MANUTENZIONE**

Oggetto: OE 00016

TIPO DI INTERVENTO: Non implicante variazione catastale

DESCRIZIONE DELL'INTERVENTO:

SULLA COPERTURA A TERRAZZA DELLA SEDE E' ALLESTITO NEL PERIODO ESTIVO UN BAR ALL'APERTO COSTITUITO DA BANCO BAR CON STRUTTURA OMBREGGIANTE, TAVOLI, SEDIE E OMBRELLONI IL TUTTO AMOVIBILE. LA COPERTURA REALIZZATA IN AGGETTO SU TUTTI I LATI DI CA. 1MT, E' DI MQ82 DIVERSAMENTE DALLA SOTTOSTANTE SEDE DI MQ56

Oggetto: OR 002

TIPO DI INTERVENTO: Non implicante variazione catastale

DESCRIZIONE DELL'INTERVENTO:

TALE OPERA è COSTIUTITA DA UNA DOCCIA ESTERNA

Oggetto: OR 003

TIPO DI INTERVENTO: Non implicante variazione catastale

DESCRIZIONE DELL'INTERVENTO:

TALE OPERA è COSTITUITA DA UNA PRESA D'ACQUA

Oggetto: OR 004

TIPO DI INTERVENTO: Non implicante variazione catastale

DESCRIZIONE DELL'INTERVENTO:


TALE OPERA è COSTITUITA DA UNA PRESA D'ACQUA

Oggetto: OR 005


TIPO DI INTERVENTO: Non implicante variazione catastale

DESCRIZIONE DELL'INTERVENTO:


TALE OPERA è COSTITUITA DA UNA PRESA D'ACQUA

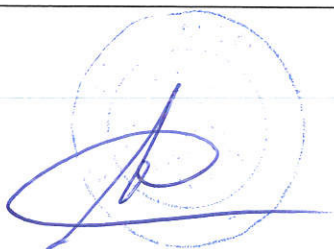

FIRMA

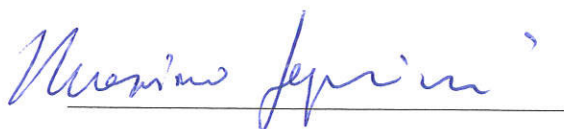

FIRMA

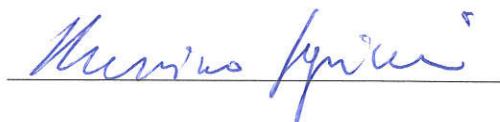Marco Cardenti
Architetto
Loc. Norsi,7
57031 Capoliveri
cell.380.3806640
tel. 0565.1935110
email: studiocardenti@gmail.com
PEC: marco.cardenti@archiworldpec.it

Al Responsabile dell'Ufficio

DEMANIO MARITTIMO

Arch. Nicola Ageno

RELAZIONE TECNICA ILLUSTRATIVA

Con La presente, il Sig. Massimo Segnini, in qualità di Presidente *pro tempore* del **Club del Mare asd**, inoltra **Modello Domanda D3** per variazione della Concessione Demaniale n° 2/2008 (*allegata alla presente*).

Nello specifico le variazioni riguardano i seguenti aspetti:

- *realizzazione di un bar sulla copertura a terrazza della sede del Club del Mare; l'intervento consiste nella posa in opera di un banco bar con sovrastante struttura ombreggiante, tavoli, sedie ed ombrelloni; il tutto avrà carattere precario e stagionale.*
- *posizionamento di n° 3 prese d'acqua esterne come punto risciacquo per natanti e vele;*
- *posizionamento di una doccia esterna.*

E' inoltre prevista la posa in opera di una struttura tipo *gatzebo* in legno (*mt.4x4x2.50*), con la funzione di rastrelliera per le vele ed i wind surf e di due rastrelliere per canoe; queste strutture in legno saranno amovibili pertanto non sono state inserite all'interno del modello D3; l'ubicazione di

queste strutture ricade all'interno della zona demaniale ZD001, per la quale nel riquadro USI e SCOPI sono già inseriti i relativi codici 8 ed 81.

Il tutto è relativo all'esercizio dell'attività di scuola vela nella spiaggia di Marina di Campo nel Comune di Campo nell'Elba; tale attività rappresenta un importante servizio per residenti e turisti, svolto ininterrottamente dal 1966; l'area è identificata al N.C.E.U. al foglio n° 49 , mappale 665 sub.601.

In virtù di quanto esposto viene inoltrata la presente *domanda per la **VARIAZIONE della Concessione Demaniale marittima n° 2/2008***; dagli allegati cartografici ed elaborati grafici è possibile comprendere il dimensionamento (**806,95 mq**) e l'ubicazione dell'area oggetto della presente Istanza.



Il tecnico

Arch. Marco Cardenti





(1601519,4733226)

ESTRATTO DAL S.I.D.
SCALA 1:2000

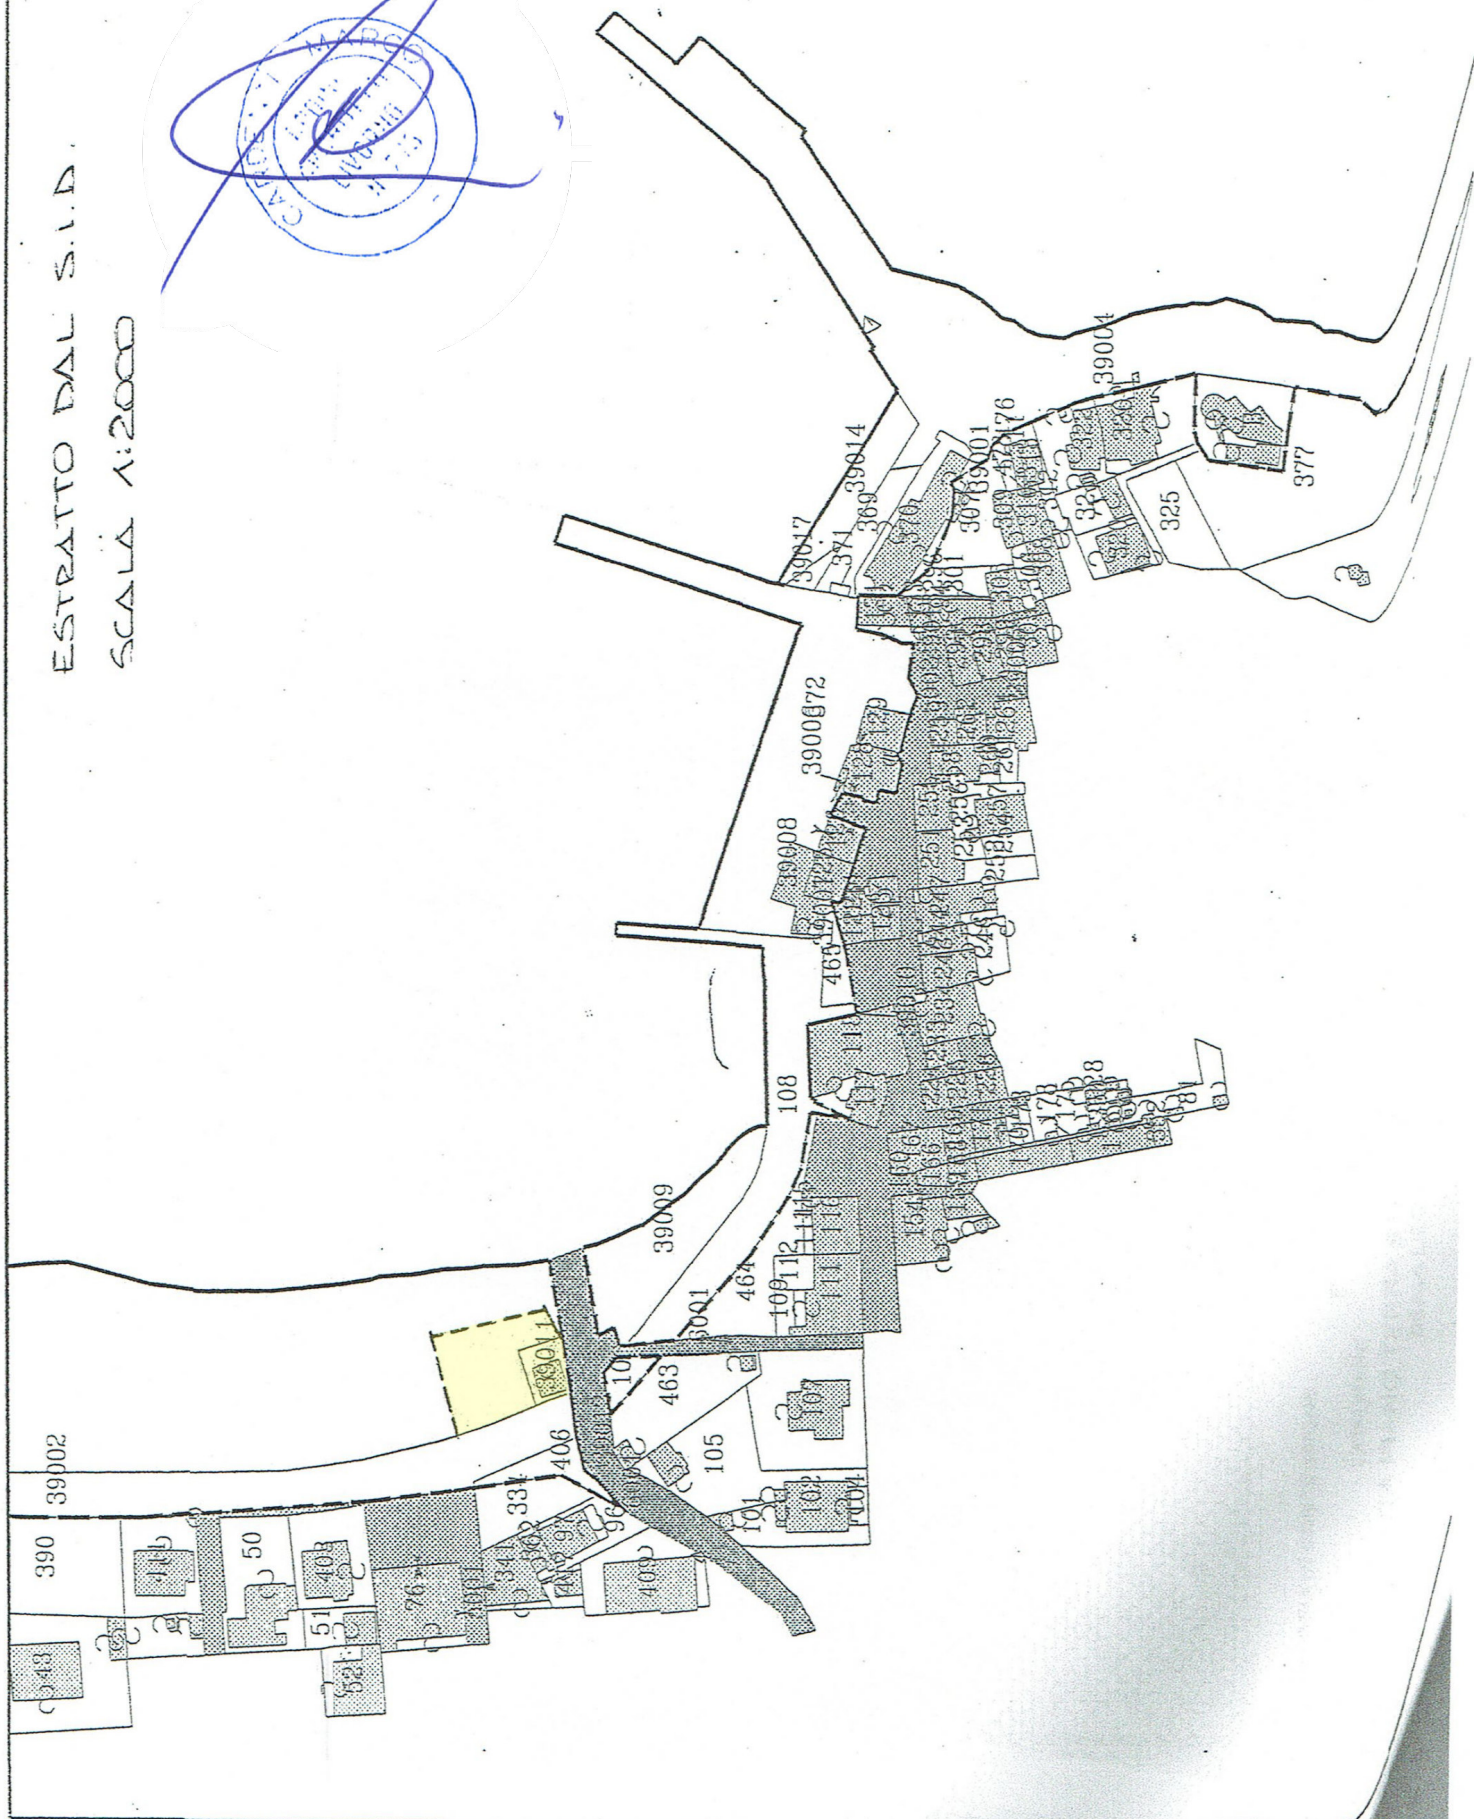
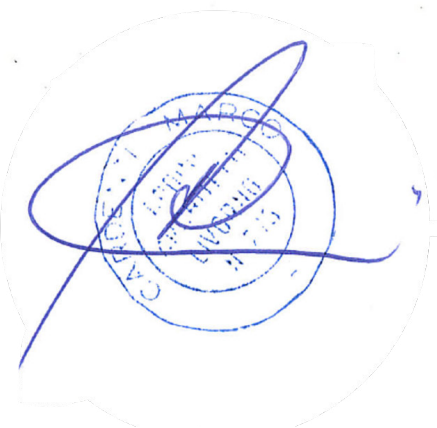


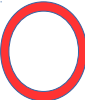

 AREA OGGETTO D'INTERVENTO

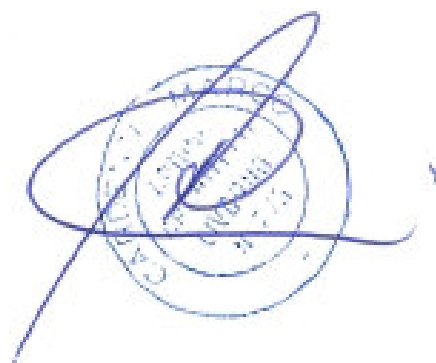

AEROFOTOGRAMMETRIA SCALA 1:2500

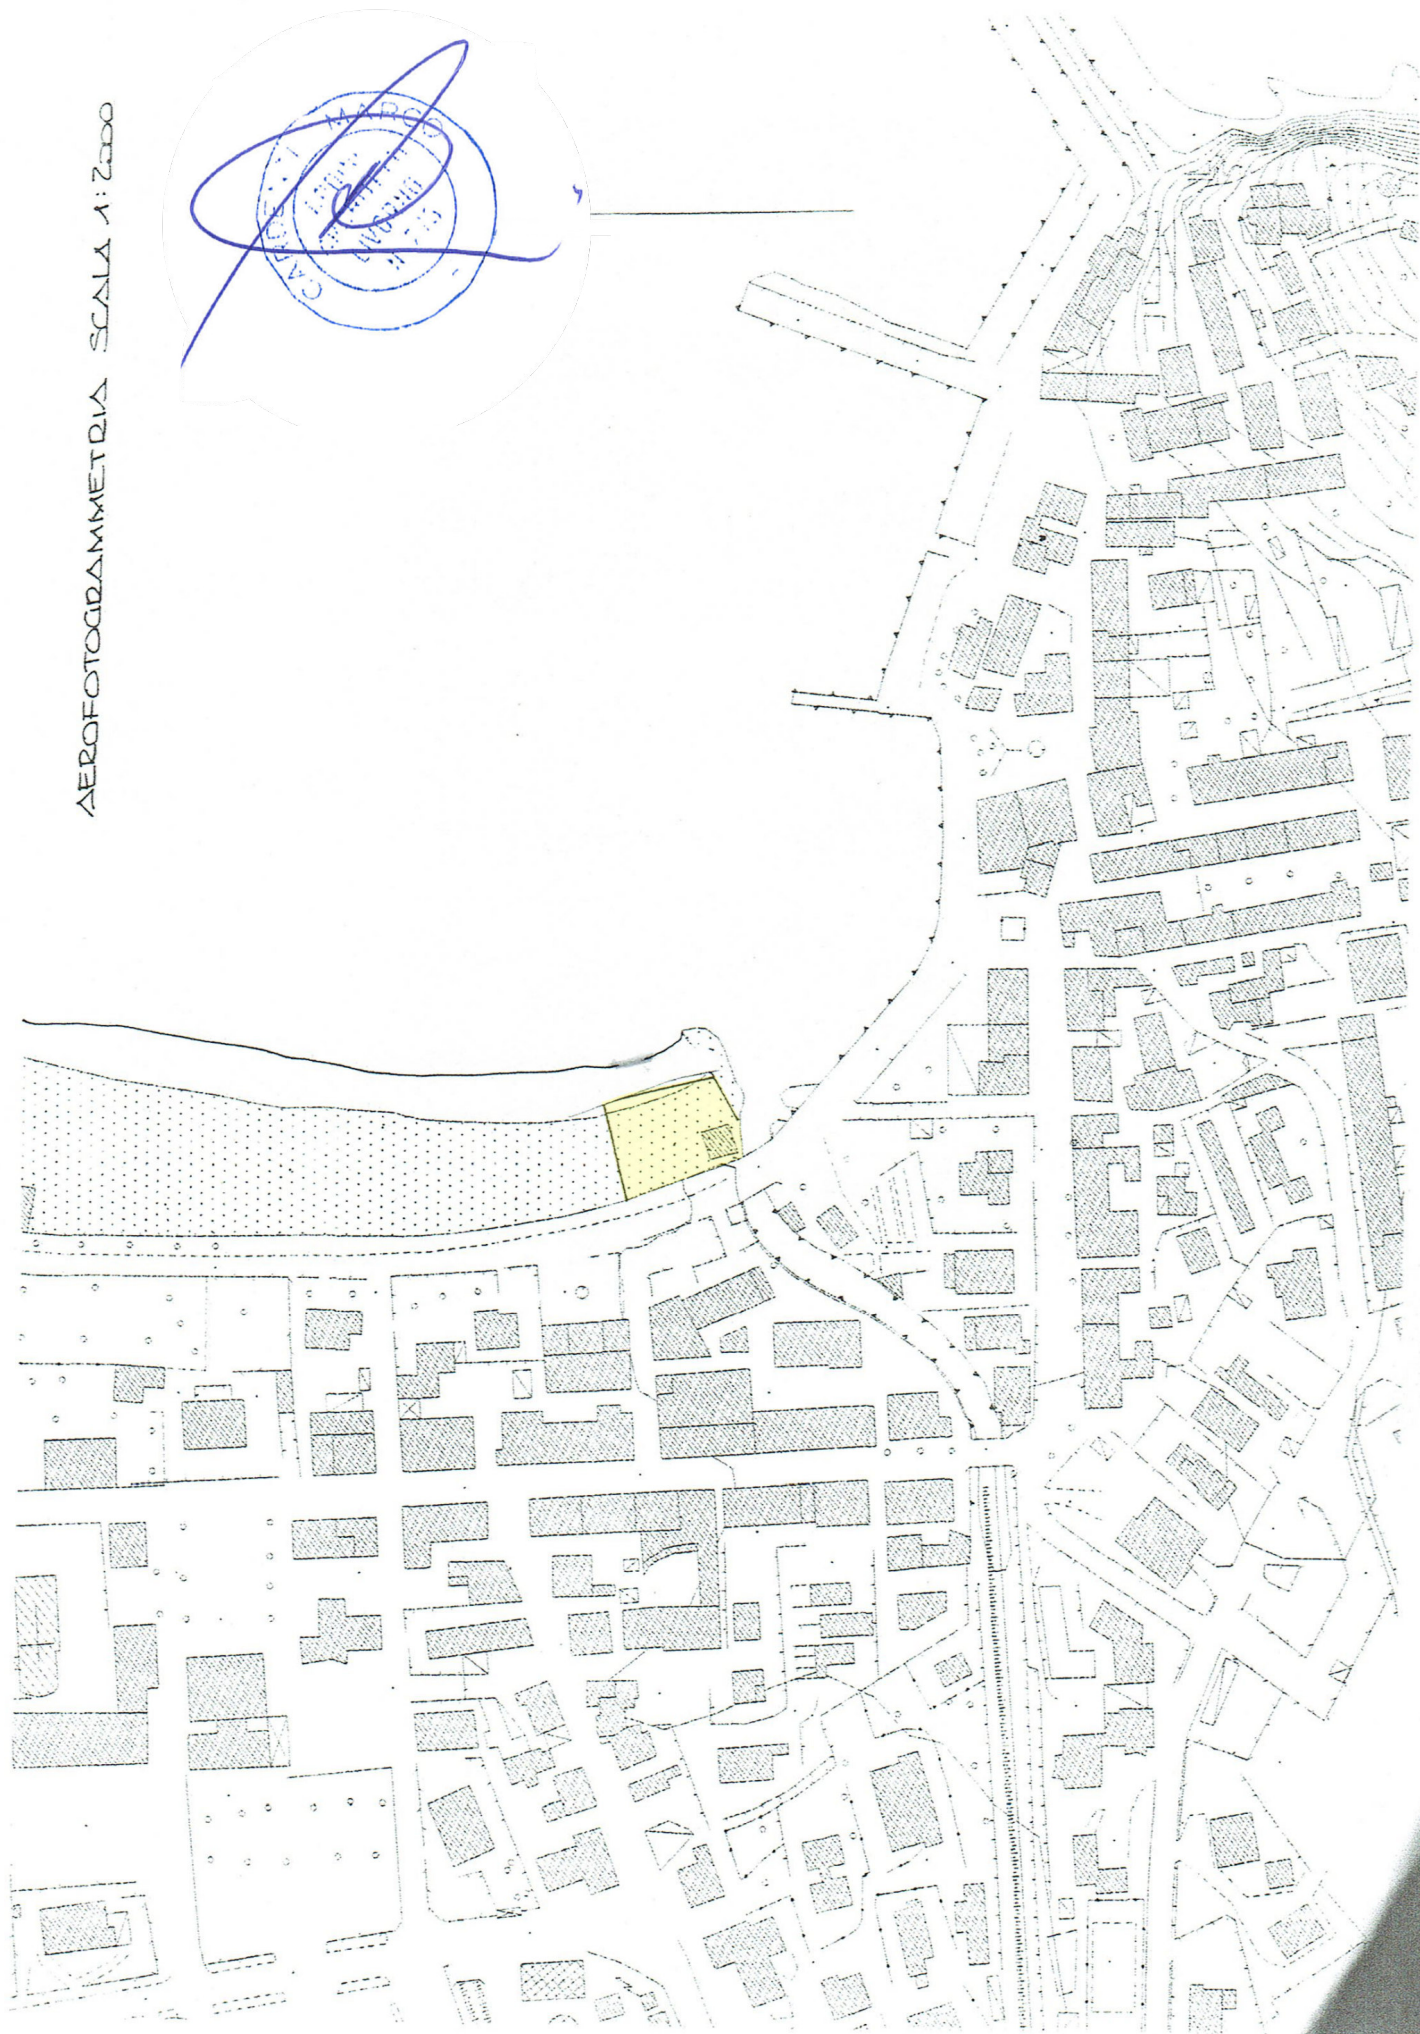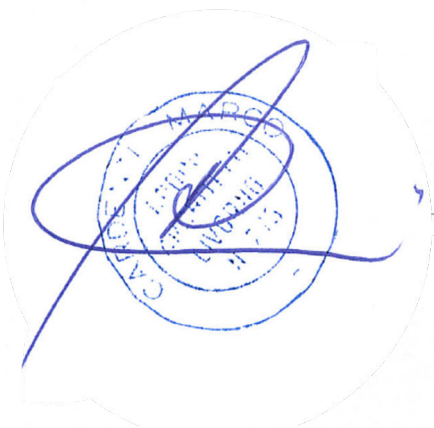

N=4733000

E=1601000



Comune: CAMPO NELL'ELBA

Foglio: 49 Svi: Z

Scala originale: 1:1000

Dimensione cornice: 388.000 x 276.000 metri

12-Feb-2019 12:56:11

Prot. n. T174711/2019

1 Particella: 665


Pregeo 9.0.6 - Originale - 2019/665 [S] - 2019/665
Stampa del 14/02/2019 alle ore 10:53:55 pag. 1/2


Allegato all'estratto di mappa N. _____ del ____ / ____ / ____
Comune : B553
Foglio : 0490
Mappale/i : 665
Tecnico Redattore : CARDENTI MARCO
Qualifica : ARCHITETTO
Provincia di Appartenenza: LIVORNO

0|12022019|665|B553|0490|665|CARDENTI MARCO|ARCHITETTO|LIVORNO|
9|1|10|20|1601133|9.00-G,Stda 3.13|MC|NOTA:|
1|100|
2|PF78/0490/B553|187.349|46.279|SPIG. N.E. FABB.TO MAPP. 116|
2|PF86/0490/B553|399.960|138.959|SPIG. S.E. COLON. MURO RECINZ. MAPP.411|
2|103|384.5318|36.479|SPIG. fabb.to sede circolo velico OE001|
2|102|398.9196|42.584|SPIG. fabb.to sede circolo velico OE001|
2|104|388.7072|44.049|SPIG. fabb.to sede circolo velico OE001|
2|101|396.8614|34.624|SPIG. fabb.to sede circolo velico OE001|
2|105|4.292|31.320|vertice zona demaniale 002|
2|106|5.198|43.100|vertice zona demaniale 002|
2|107|385.686|45.805|vertice zona demaniale 002|
2|108|382.040|36.142|vertice zona demaniale 002|
2|4|382.373|36.837|vertice zona demaniale 002|
2|5|4.169|32.046|vertice zona demaniale 002|
2|109|24.356|34.593|vertice zona demaniale 001 spiaggia|
2|110|17.294|64.862|vertice zona demaniale 001 spiaggia|
2|111|391.512|66.939|vertice zona demaniale 001 spiaggia|
2|8|4.2582|34.187|vertice tenda OR001|
2|9|4.9248|42.125|vertice tenda OR001|
2|115|2.3186|31.794|vertice doccia esterna OR002|
2|116|0.4824|31.96|vertice doccia esterna OR002|
2|117|2.6480|32.780|vertice doccia esterna OR002|
2|118|0.8436|32.943|vertice doccia esterna OR002|
2|119|398.9542|33.139|vertice punto acqua OR003|
2|120|398.5376|32.162|vertice punto acqua OR003|
2|121|5.3960|41.573|vertice punto acqua OR004|
2|122|6.8736|41.746|vertice punto acqua OR004|
2|123|6.8400|42.77|vertice punto acqua OR004|
2|124|5.4624|42.639|vertice punto acqua OR004|
2|125|1.6438|58.744|vertice punto acqua OR005|
2|126|2.6784|58.831|vertice punto acqua OR005|
2|127|2.8102|57.798|vertice punto acqua OR005|
2|128|1.7098|57.729|vertice punto acqua OR005|
6|CONTORNO FABB.TO sede circ.velico OE001|
7|5|104|103|101|102|104|NC|
6|contorno tenda OR001|
7|4|102|9|8|101|NT|
6|contorno ZD002|
7|5|106|107|4|5|106|NC|
6|contorno ZD001 spiaggia|
7|10|105|109|110|111|107|106|5|4|108|105|NC|
6|contorno doccia esterna OR002|
7|5|115|117|118|116|115|RC|
6|contorno punto acqua OR003|
7|5|116|118|119|120|116|RC|
6|contorno punto acqua OR004|
7|5|121|122|123|124|121|RC|

6|contorno punto acqua OR005|
7|5|125|126|127|128|125|RC|
8|PF86/0490/B553|4733176.940000|1601090.200000|12|SPIGOLO S-E COLONNINA MURO DI RECINZ. (COINC.PF16/49 CASS-SOLD)|
8|PF78/0490/B553|4733013.810000|1601175.610000|12|SPIGOLO N-E FABBRICATO (COINC.PF08/49 CASS-SOLD)|


Il codice associato a questo
libretto corrisponde a 3.268.190
* fine dati *

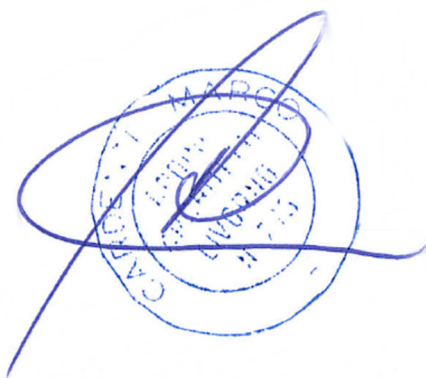


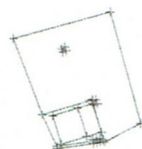

Tipo n. 2019/665
Codice del Comune B553
Foglio 0490
Particella/e: 665
Scala dell'abbozzo 1:2000
stampato il 14/02/2019 alle ore 12:06:03


Coordinate del riquadro:
Vertice in Basso a Sinistra
Nord: 4732942.48
Est: 1600949.86
Vertice in Alto a Destra
Nord: 4733342.48
Est: 1601349.86

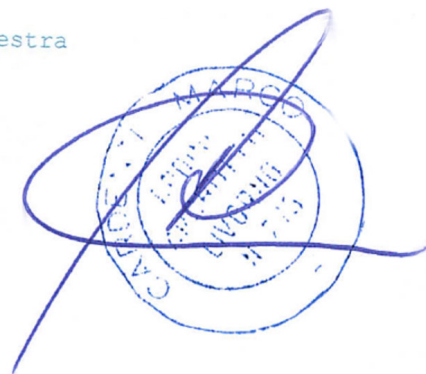


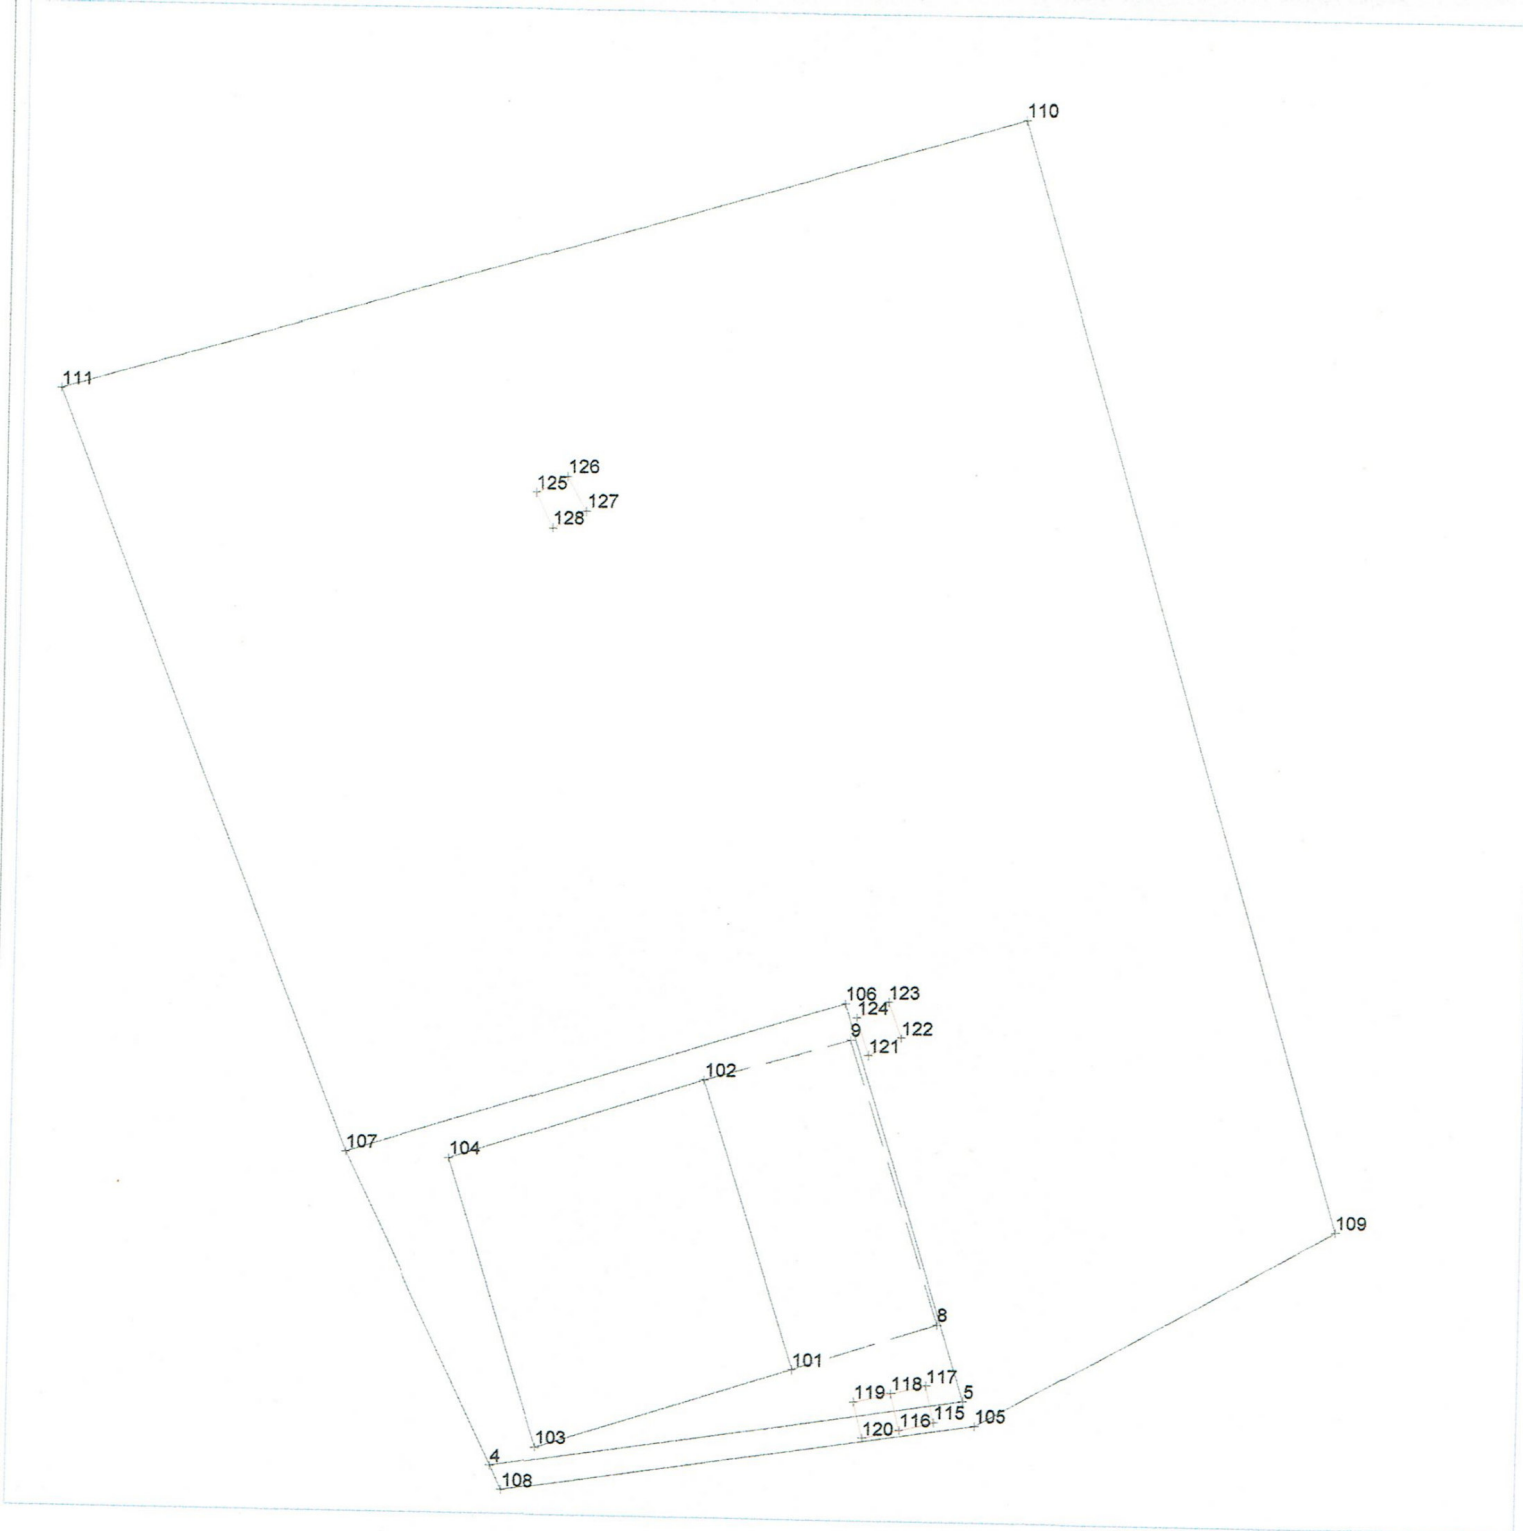

Tipo n. 2019/665
 Codice del Comune B553
 Foglio 0490
 Particella/e: 665
 Scala dell'abbozzo 1: 200
 stampato il 14/02/2019 alle ore 12:07:42

Coordinate del riquadro:
 Vertice in Basso a Sinistra
 Nord: 4733077.69
 Est: 1601111.56
 Vertice in Alto a Destra
 Nord: 4733117.69
 Est: 1601151.56

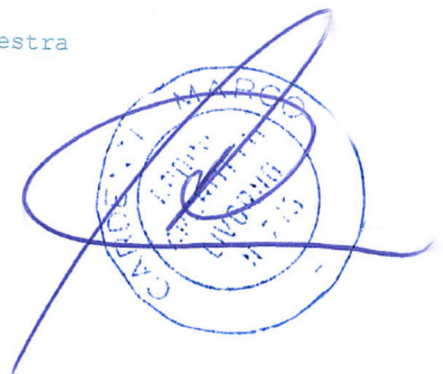

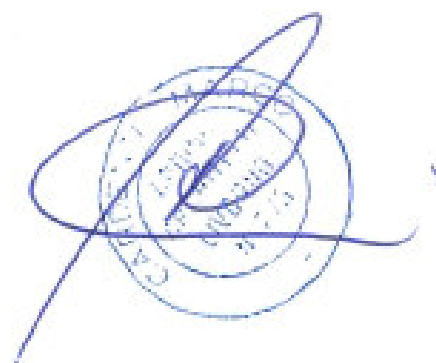



COMUNE DI CAMPO NELL'ELBA

Regione Toscana

Provincia di Livorno

AREA TECNICA

Provvedimento n. 2 del 15 APR. 2008

rep. 1288

Concessione Demaniale

Il Responsabile dell'Area Tecnica

Vista l'istanza presentata da in data 10 gennaio 2008 prot. n. 348 da Club del Mare Associazione Sportiva Dilettantistica, Via Lungomare Mibelli n° 131 a Marina di Campo rappresentata da Paolo Peria nato a Portoferraio (LI) il 09/05/1975 e residente in Piazza Dante Alighieri n° 7 a Portoferraio (LI) C.F. PREPLA75E09G912D;

Accertato che per il rilascio della concessione per la quale è stata avanzata la citata domanda è operante delega di funzioni amministrative dalla Regione Toscana ai comuni ai sensi della legge 31 dicembre 1998 n.88;

Visto il D.P.C.M. 21 dicembre 1995;

Visti il Decreto Legislativo 112/98 e la legge Regionale 88/98;

Visto l'art.36 del Codice della Navigazione;

Visto il D.L.vo n. 267/00;

Vista la Determina Dirigenziale n° 1869 del 18/08/2003;

Vista la nota prot. n° 4862 del 11/03/2004;

Visto il Provvedimento del Sindaco n. 2641 del 29 gennaio 2007 con il quale viene nominato il Responsabile del Servizio Demanio Marittimo;

CONCEDE

A Club del Mare Associazione Sportiva Dilettantistica, Via Lungomare Mibelli n° 131 a Marina di Campo rappresentata da Paolo Peria nato a Portoferraio (LI) il 09/05/1975 e residente in Piazza Dante Alighieri n° 7 a Portoferraio (LI) C.F. PREPLA75E09G912D, di occupare una zona demaniale marittima della superficie di metri quadrati 806,95 (OTTOCENTOSEI/95) allo scopo di mantenere una baracca in legno destinata al ricovero attrezzi marinareschi e sportivi (mq. 56,95) e un'area di alaggio, varo e sosta di imbarcazioni a vela (mq. 750,00).

situata nel Comune di Campo nell'Elba

e precisamente sull'arenile di Marina di Campo.

Questa concessione, che si intende fatta unicamente nei limiti dei diritti che competono al demanio, e in attesa della definizione del piano di utilizzazione degli arenili di cui all'art.6 della legge 494/93, a decorrere dal 01/01/2008, terminando il 31/12/2013 con l'obbligo per il concessionario di corrispondere all'Erario, in

riconoscimento della demanialità del bene concesso ed in corrispettivo della presente concessione, il canone complessivo di pari ad Euro 706,81 determinato in via provvisoria in attesa della classificazione del territorio regionale di cui all'art.6 del D.M. 5 agosto 1998 n.342, ai sensi della legge 4 dicembre 1993 n.494, nonché del citato D.M. 5 agosto 1998, n.342 e della circolare n.77 in data 17 dicembre 1998 del Ministero dei Trasporti e della Navigazione, soggetto da aggiornamento annuale, da versare con le modalità previste dal decreto legislativo 9 luglio 1997 n.237 in rate annuali anticipate.

Il rilascio della presente licenza subordinata alle condizioni che seguono:

1. Nel giorno della scadenza o revoca, il concessionario dovrà sgomberare a proprie spese l'area occupata, asportando i manufatti impiantati, e quindi riconsegnarla nel pristino stato, salvo che il Comune, non consenta di rinnovare la presente licenza su una nuova domanda del concessionario, da presentarsi prima di detta scadenza, in modo che, all'epoca in cui questa dovrà verificarsi, siano pagati il canone e le tasse relative al nuovo periodo della concessione.
2. Il Comune avrà però sempre facoltà di revocare in tutto od in parte la presente concessione nei casi e con le modalità previste dalla legge senza che il concessionario abbia diritto a compensi, indennizzi o risarcimenti di sorta.
3. Parimenti l'Autorità Concedente avrà facoltà di dichiarare la decadenza del concessionario dalla presente concessione nei casi previsti dagli articoli 47 e 48 del Codice della Navigazione, senza che il concessionario stesso abbia diritto ad indennizzi, compensi, risarcimenti o rimborsi di sorta, qualunque sia il periodo trascorso dall'inizio della concessione e salva, in tal caso, la eventuale applicazione delle sanzioni penali, in cui il concessionario fosse incorso.
4. Nei suddetti casi di revoca della concessione e di dichiarazione di decadenza, il concessionario ha l'obbligo di sgombrare, a proprie spese, l'area occupata, asportando i manufatti impiantati, e di riconsegnare l'area stessa nel pristino stato, sulla semplice intimazione scritta del Comune, che sarà notificata all'interessato, in via amministrativa. In caso di irreperibilità del concessionario, terrà luogo della notifica l'affissione della ingiunzione, per la durata di 15 gg. presso l'albo del Comune entro il cui territorio trovasi la zona demaniale occupata.
5. Qualora il concessionario non adempia all'obbligo dello sgombero e della riconsegna della zona concessa, tanto alla scadenza della concessione che in caso di revoca o di dichiarazione di decadenza della stessa, il Comune avrà facoltà di provvedervi d'ufficio in danno del concessionario, ed anche in sua assenza, provvedendo a rimborsarsi delle eventuali spese nei modi prescritti dall'articolo 84 del Codice della Navigazione, oppure rivalendosi, ove lo preferisca, sulle somme che potranno ricavarsi dalla vendita dei materiali di demolizione dei manufatti eretti, vendita che il Comune avrà facoltà di eseguire senza formalità di sorta, restando in tal caso integra la responsabilità del concessionario per le eventuali maggiori spese delle quali l'Amministrazione potrà imporre il rimborso nei modi prescritti dal citato articolo 84 del Codice della Navigazione.
6. Il concessionario sarà direttamente responsabile verso il Comune dell'esatto adempimento degli oneri assunti e verso i terzi di ogni danno cagionato alle persone e alle proprietà nell'esercizio della presente concessione. Non potrà eccedere i limiti assegnatigli, né variarli; non potrà erigere opere non consentite, né variare quelle ammesse; non potrà cedere ad altri, né in tutto né in parte, né destinare ad altro uso quanto forma oggetto della

concessione, né infine indurre alcuna servitù nelle aree attigue a quella concessagli, né recare intralci agli usi e alla pubblica circolazione cui fossero destinate; dovrà lasciare libero l'accesso, sia di giorno che di notte, nei manufatti da lui eretti sulla zona demaniale concessa, al personale della Capitaneria di porto, dell'Ufficio del Provveditorato Interregionale alle OO.PP. per la Toscana e l'Umbria, dell'Amministrazione Finanziaria e delle altre Pubbliche Amministrazioni interessate.

7. Ai sensi della legge regionale 11/08/95 n.85 è istituita un'imposta regionale sulle concessioni di Demanio marittimo commisurata al canone dovuto.

La presente licenza è inoltre subordinata, oltre che alle discipline doganali e di pubblica sicurezza, alle seguenti condizioni speciali:

- I. Nel caso di rinnovo, scadenza, decadenza o revoca della presente licenza le opere abusive di difficile rimozione restano acquisite allo stato, senza alcun indennizzo, compenso, risarcimento o rimborso di sorta, ferma restando la facoltà del Comune, d'intesa con l'autorità Marittima, di ordinare la demolizione con la restituzione del bene demaniale in pristino stato.
- II. Con la sottoscrizione della presente licenza il concessionario assume l'impegno a corrispondere gli eventuali conguagli di canone che dovessero essergli richiesti in dipendenza degli aggiornamenti annui e della attuazione del D.M. 5 agosto 98 n.342, legge 4 dicembre 1993 n.494.
- III. E' fatto obbligo al concessionario di affiggere in prossimità degli ingressi apposita segnaletica indicante la visitabilità e la accessibilità al mare ai portatori di handicap e altresì fatto obbligo al concessionario di garantire l'accesso al mare da parte dei soggetti portatori di handicap mediante la predisposizione di idonei percorsi perpendicolari alla battigia. I concessionari potranno inoltre predisporre, al fine di consentire la mobilità di detti portatori di handicap all'interno delle aree in concessione, altri percorsi da realizzarsi in materiale plastico o ligneo, da posizionarsi sulla spiaggia. Allo stesso fine detti percorsi potranno anche congiungere aree limitrofe in concessione previa semplice comunicazione al Comune. Dette strutture dovranno comunque essere rimosse al termine della stagione balneare.
- IV. Il concessionario si impegna, a pena di decadenza ex art.47, lett. f del Codice della Navigazione, a produrre, entro 90 giorni dalla richiesta e con le modalità che saranno prescritte, i dati amministrativi, la documentazione tecnica necessaria per l'esatta localizzazione della concessione sulla cartografia catastale prodotta dal SID - Sistema Informativo Demanio- ed i disegni dei manufatti, delle opere, degli impianti esistenti, realizzati o realizzandi, comprensivi dei dati concernenti la volumetria sviluppata da +/- mt. 2,70 dal piano di campagna. Nel caso di opere a mare il piano di campagna è rappresentato dal livello del mare stesso.
- V. Al concessionario incombe l'onere di prevenire, mediante appositi accorgimenti tecnici e azioni di sorveglianza, ogni versamento che possa causare direttamente o indirettamente l'inquinamento del demanio marittimo.
- VI. Il concessionario è obbligato ad attenersi ad ogni altra disposizione contenuta nell'Ordinanza di Sicurezza Balneare della Capitaneria di Porto di Portoferraio.

La presente licenza viene firmata avanti ai sottoscritti testimoni in segno della più ampia e completa accettazione delle condizioni ed obblighi cui sopra espressi, dal concessionario, il quale dichiara di eleggere il proprio domicilio nel Comune di Campo nell'Elba in Lungomare Mibelli n° 131;

Marina di Campo, li

15 APR. 2008

Il Concessionario

I TESTIMONI

Giovanni Gatti
Carlo...

[Signature]

Il responsabile dell'Arca Tecnica
Ing. Alessandro Schezzini

[Signature]



L'Ufficiale rogante
Dr.ssa Antonella Rossi



[Signature]

Comune di Campo nell'Elba


Atto di approvazione n. _____ del _____

Si rilascia la presente licenza avendo il concessionario pagato il canone impostogli come da modello F 23 del 04/08/2005


ELABORATO GRAFICO DELLA SEDE DEL CLUB DEL MARE CON INDICAZIONE DELLA STRUTTURA DA ADIBIRE A BAR

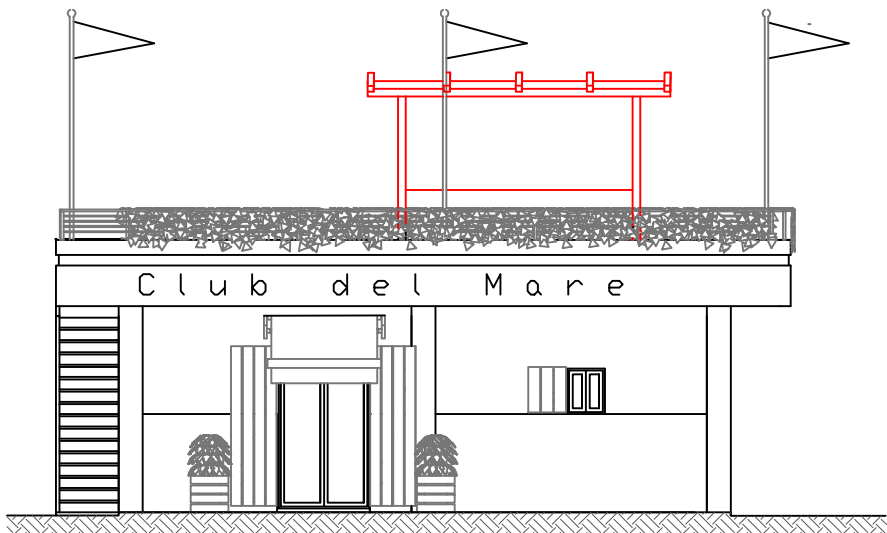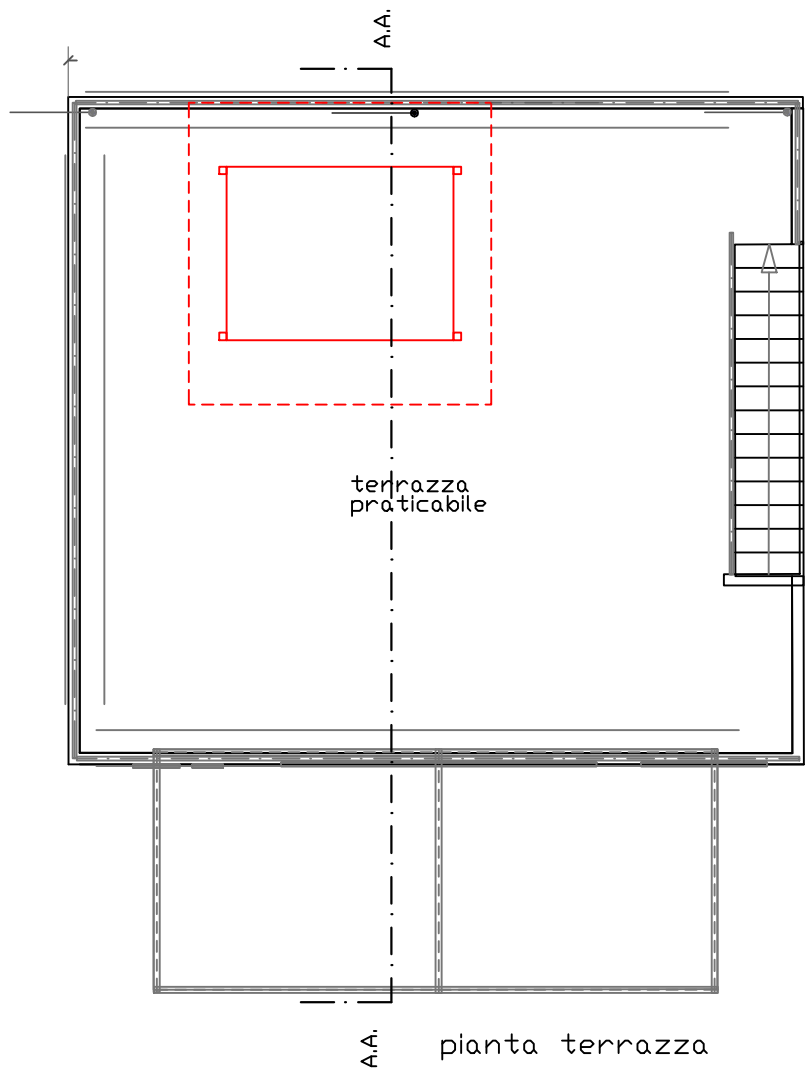


prospetto lato ovest

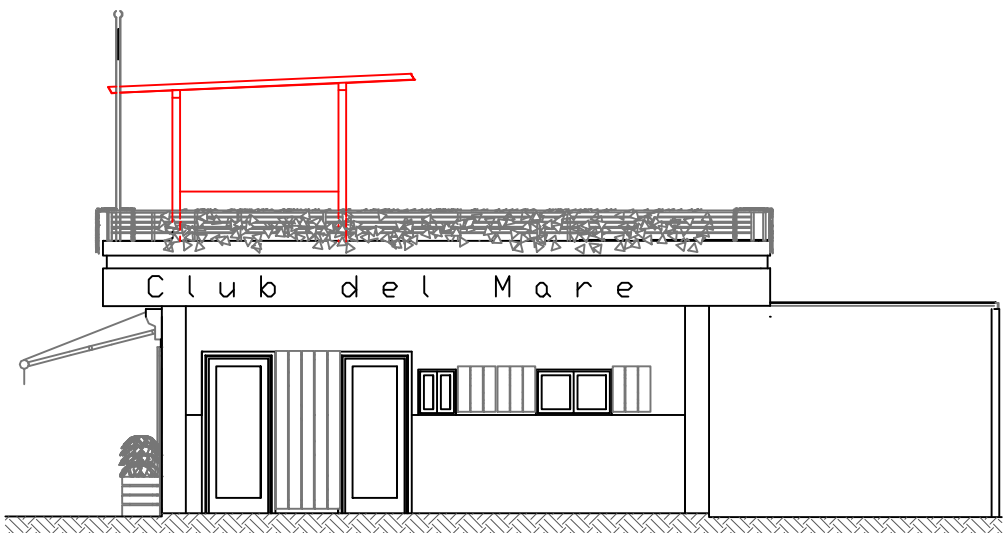


prospetto lato sud

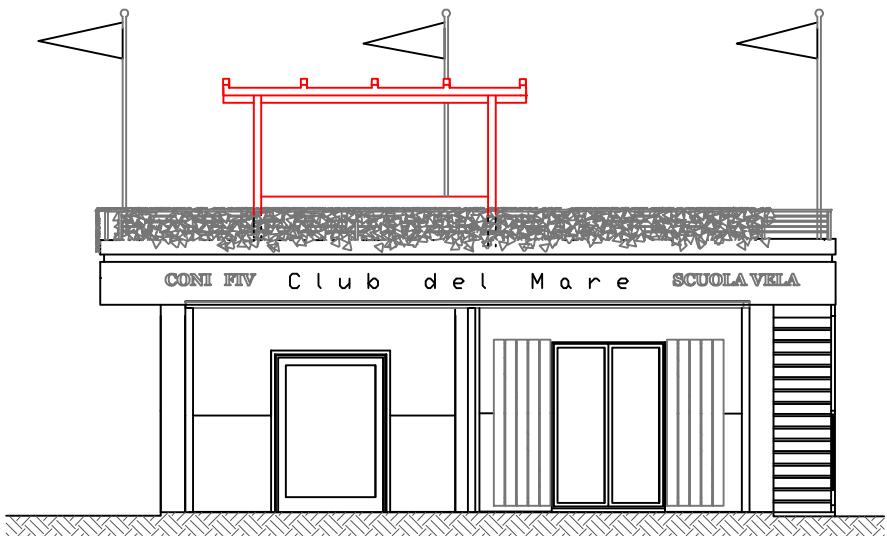

prospetto lato est

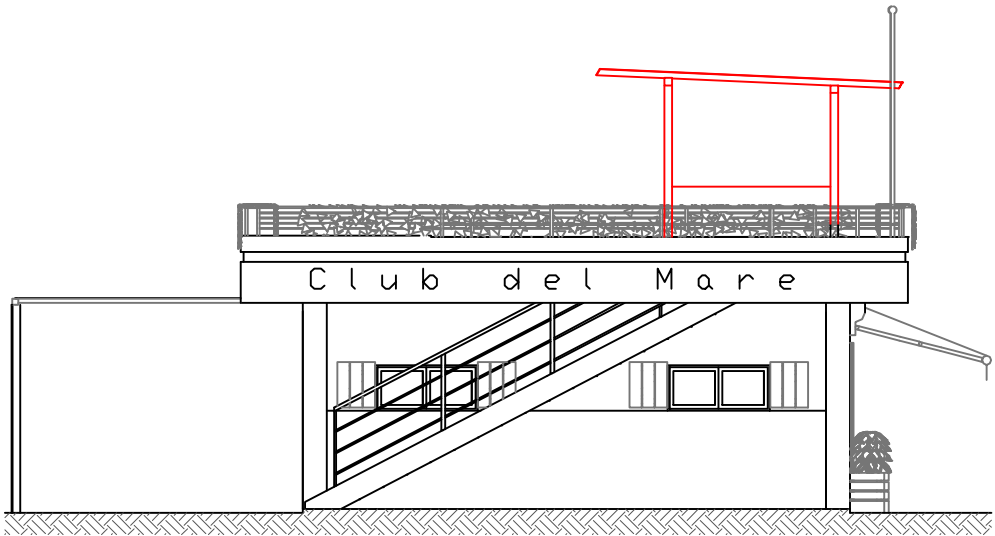

prospetto lato nord

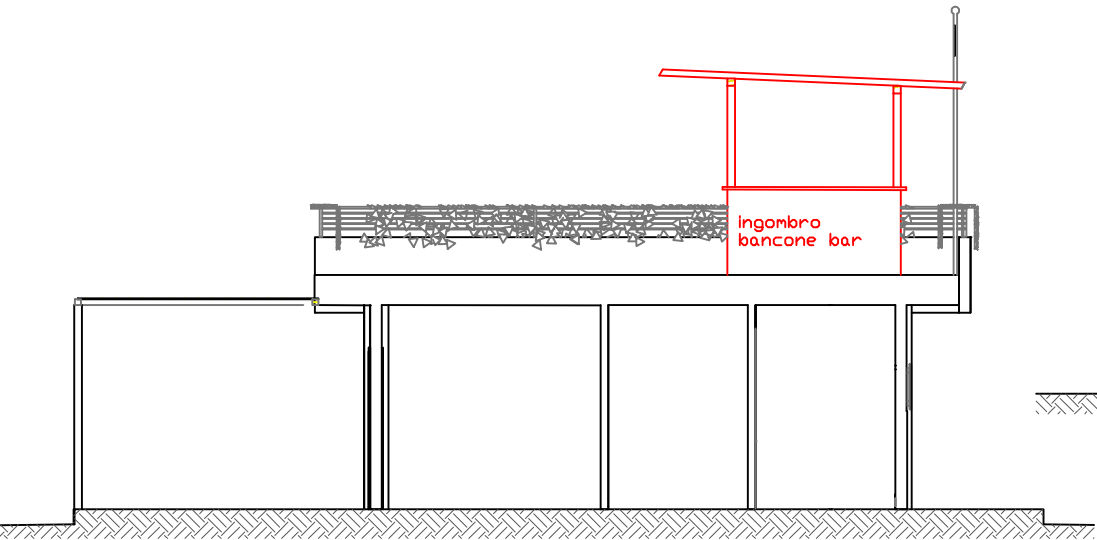

— STRUTTURA DA ADIBIRE A BAR

SEGNINI

Cognome.....

MASSIMO

Nome.....

08/06/1970

nato il.....

4 I A I

(atto n.....)

CAMPO NELL'ELBA (LI)

a.....

Italiana

Cittadinanza.....

CAMPO NELL'ELBA

Residenza.....

FILETTO n. 359

Via.....

Coniugato

Stato civile.....

artigiano

Professione.....

CONNOTATI E CONTRASSEGNI SALIENTI

mt. 1,82

Statura.....

castani

Capelli.....

verdi

Occhi.....

Segni particolari.....

nessuno



Firma del titolare

CAMPO NELL'ELBA

23/08/2012

Impronta del dito
indice sinistro

Esatti Euro 5,42

IL SINDACO



SCADE IL 08/06/2023



AS 4382874

IPZS SpA - OFFICINA C.V. - ROMA

REPUBBLICA ITALIANA



COMUNE DI
CAMPO NELL'ELBA
(Livorno)

CARTA D'IDENTITA'

N° AS 4382874

DI

SEGNINI
MASSIMO