

ASSOCIAZIONE CULTURALE DI PROMOZIONE SOCIALE

"GLI AMICI DEL PORTO"

VIA DEGLI ALBARELLI, N.60/A - C.F./P. IVA 01700510496

e-mail: amicidelporto@libero.it

57034 CAMPO NELL'ELBA (LI)

Marina di Campo, 05/04/2019

Comune di Campo nell' Elba
Registro di Protocollo Generale
N. 0004684 del 05/04/2019
Class: 08-07



Arch. DAVIDE MONTAUTI
SINDACO DEL COMUNE DI
57034 - CAMPO NELL'ELBA (LI)

OGGETTO: AVVISO PUBBLICO PER MANIFESTAZIONE DI INTERESSE PER LA VALORIZZAZIONE DELL'IMMOBILE COMUNALE SITO IN LOCALITA' SIGHELLO - IMPIANTO SPORTIVO

Il sottoscritto **FRANCESCO VITIELLO**, Presidente protempore della **ASSOCIAZIONE CULTURALE "GLI AMICI DEL PORTO"**, con riferimento all'"**AVVISO PUBBLICO PER MANIFESTAZIONE DI INTERESSE PER LA VALORIZZAZIONE DELL'IMMOBILE COMUNALE SITO IN LOCALITA' SIGHELLO - IMPIANTO SPORTIVO**" approvato con Determinazione Dirigenziale n.43 del 26.03.2019 e pubblicato all'Albo Pretorio on line comunale in data 27.03.2019, manifesta l'interesse a partecipare alla procedura di assegnazione dei locali ad uso deposito/magazzino, di proprietà comunale posti sotto le tribune dell'impianto sportivo nella frazione comunale di La Pila in Via per Portoferraio, n.1650, individuato al NCEU al Foglio 18 Mappale 1856 Subalterno 601 Lettera B, così come evidenziati nella planimetria allegata all'avviso pubblico, ai sensi del "Regolamento per la concessione in uso dei locali comunali destinati ad attività culturali e sociali", approvato con Deliberazione del Consiglio Comunale n.27/2009.

A tal fine dichiara, per se stesso e per l'associazione che rappresenta, di:

- non essere stato dichiarato fallito;
- non aver riportato una condanna, con sentenza passata in giudicato, per delitto non colposo, per il quale è prevista una pena detentiva non inferiore nel minimo a tre anni, sempre che sia stata applicata, in concreto, una pena superiore al minimo edittale;

- non aver riportato una condanna a pena detentiva, accertata con sentenza passata in giudicato, per uno dei delitti di cui al titolo II e VIII del libro II del codice penale, ovvero di ricettazione, riciclaggio, emissione di assegni a vuoto, insolvenza fraudolenta, bancarotta fraudolenta, usura, sequestro di persona a scopo di estorsione, rapina;
- non aver riportato due o più condanne a pena detentiva o a pena pecuniaria, nel quinquennio precedente all'inizio dell'esercizio dell'attività, accertate con sentenza passata in giudicato, per uno dei delitti previsti dagli articoli 442, 444, 513, 513-bis, 515, 516 e 517 del codice penale, o per delitti di frode nella preparazione o nel commercio degli alimenti, previsti da leggi speciali;
- non essere stato sottoposto ad una delle misure di prevenzione di cui alla legge 27 dicembre 1956, n. 1423, o nei cui confronti sia stata applicata una delle misure previste dalla legge 31 maggio 1965, n. 575, ovvero essere stato dichiarato delinquente abituale, professionale o per tendenza;
- non aver a proprio carico sentenze definitive di condanna che determinino incapacità a contrattare con la Pubblica Amministrazione ai sensi dell'art. 120 L. n. 689/81.


Si allegano alla presente domanda:

- 1) – COPIA ATTO COSTITUTIVO ASSOCIAZIONE;
- 2) – COPIA STATUTO SOCIALE VIGENTE;
- 3) – COPIA BILANCIO CONSUNTIVO ANNO 2018;
- 4) – RELAZIONE ATTIVITA' ESERCITATA DALL'ASSOCIAZIONE;
- 5) – PROGETTO DI VALORIZZAZIONE DELL'IMMOBILE;
- 6) – FOTOCOPIA DOCUMENTO IDENTITA' Francesco Vitiello.

Distinti saluti.

IL PRESIDENTE

(FRANCESCO VITIELLO)

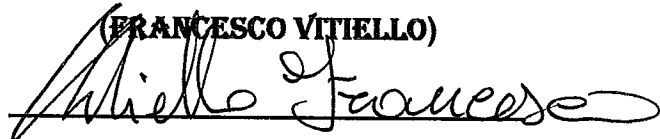

RELAZIONE TECNICA

Il sottoscritto Geom. Galli Alessandro, iscritto al n° 1225 dell'Albo dei Geometri della provincia di Livorno, con studio tecnico in Marina di Campo, via Roma n°3/A;


espone quanto segue

- **Interventi di manutenzione straordinaria di cui all'articolo 135, comma 2, lettera b), l.r. 65/2014**, ivi compresa l'apertura di porte interne, la modifica di pareti interne, opere e modifiche necessarie per realizzare ed integrare i servizi igienico sanitari e tecnologici, o per determinare il frazionamento o l'accorpamento delle unità immobiliari, sempre che tali interventi non riguardino le parti strutturali dell'edificio (art. 136, comma 2, lettera a) l.r. 65/2014)
- Demolizione completa della pavimentazione , dei rivestimenti dei bagni ,demolizione tramezzi interni in laterizio ed in cartongesso, rifacimento nuovi arricci ed intonaci di tipo civile , rifacimento dell'impianto elettrico a norma ,manutenzione dell'impianto idrico esistente , nuova tinteggiatura.
- Le opere di progetto non riguardano parti strutturali dell'edificio.

In fede
Geom. Galli Alessandro




Stato Attuale

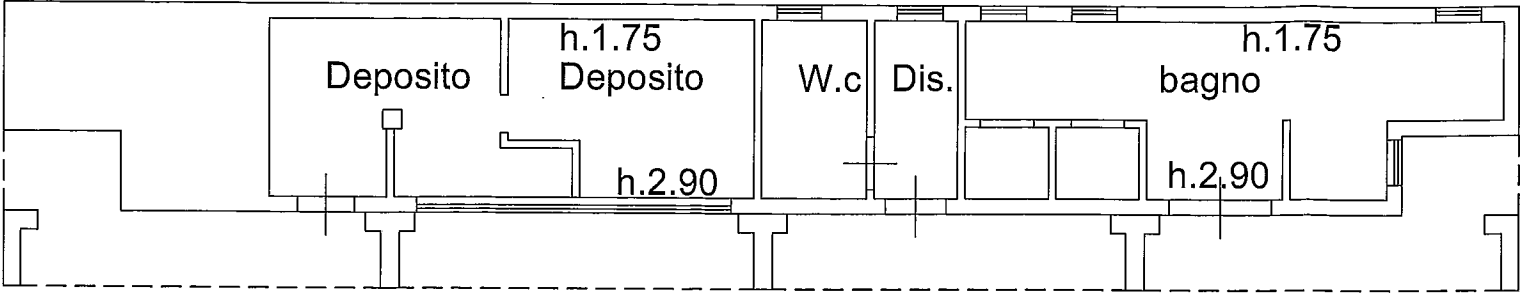


Piano Piano Terra

Stato di progetto

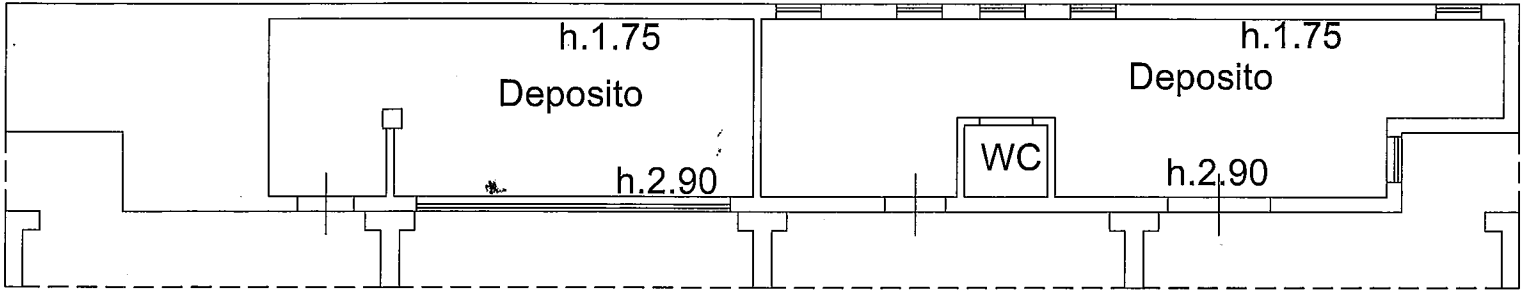

Stato Sovrapposto

Piano Piano Terra

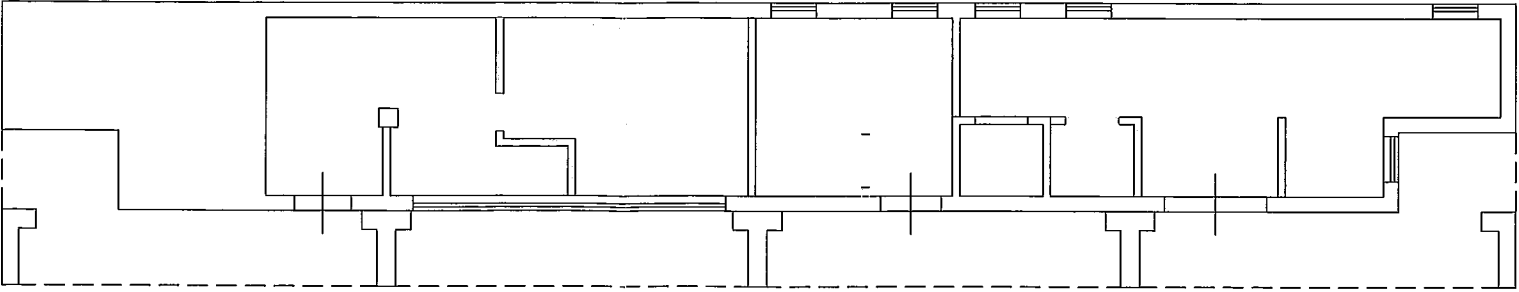

Piano Piano Terra

- Demolizioni
- Nuove opere