



Comune di Campo nell'Elba
Regione Toscana




Porto di Marina di Campo

Programma di sviluppo ed adeguamento tecnico funzionale

Intervento per la riqualificazione del Molo Grande

PROGETTO ESECUTIVO

TAVOLA	Sezione - Arredi Banchina	
3	Particolari costruttivi	scala 1: 100 -50 - 5

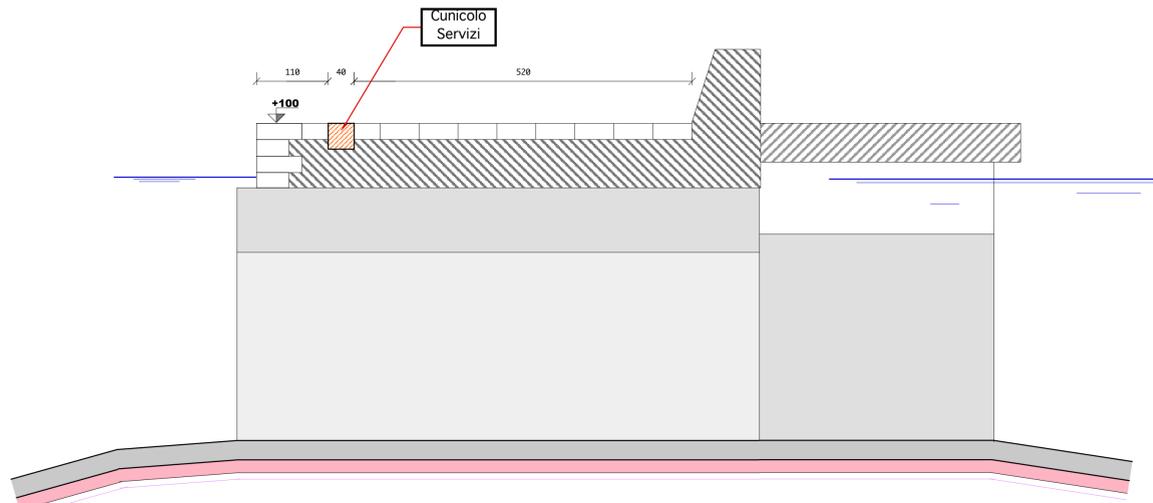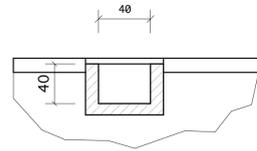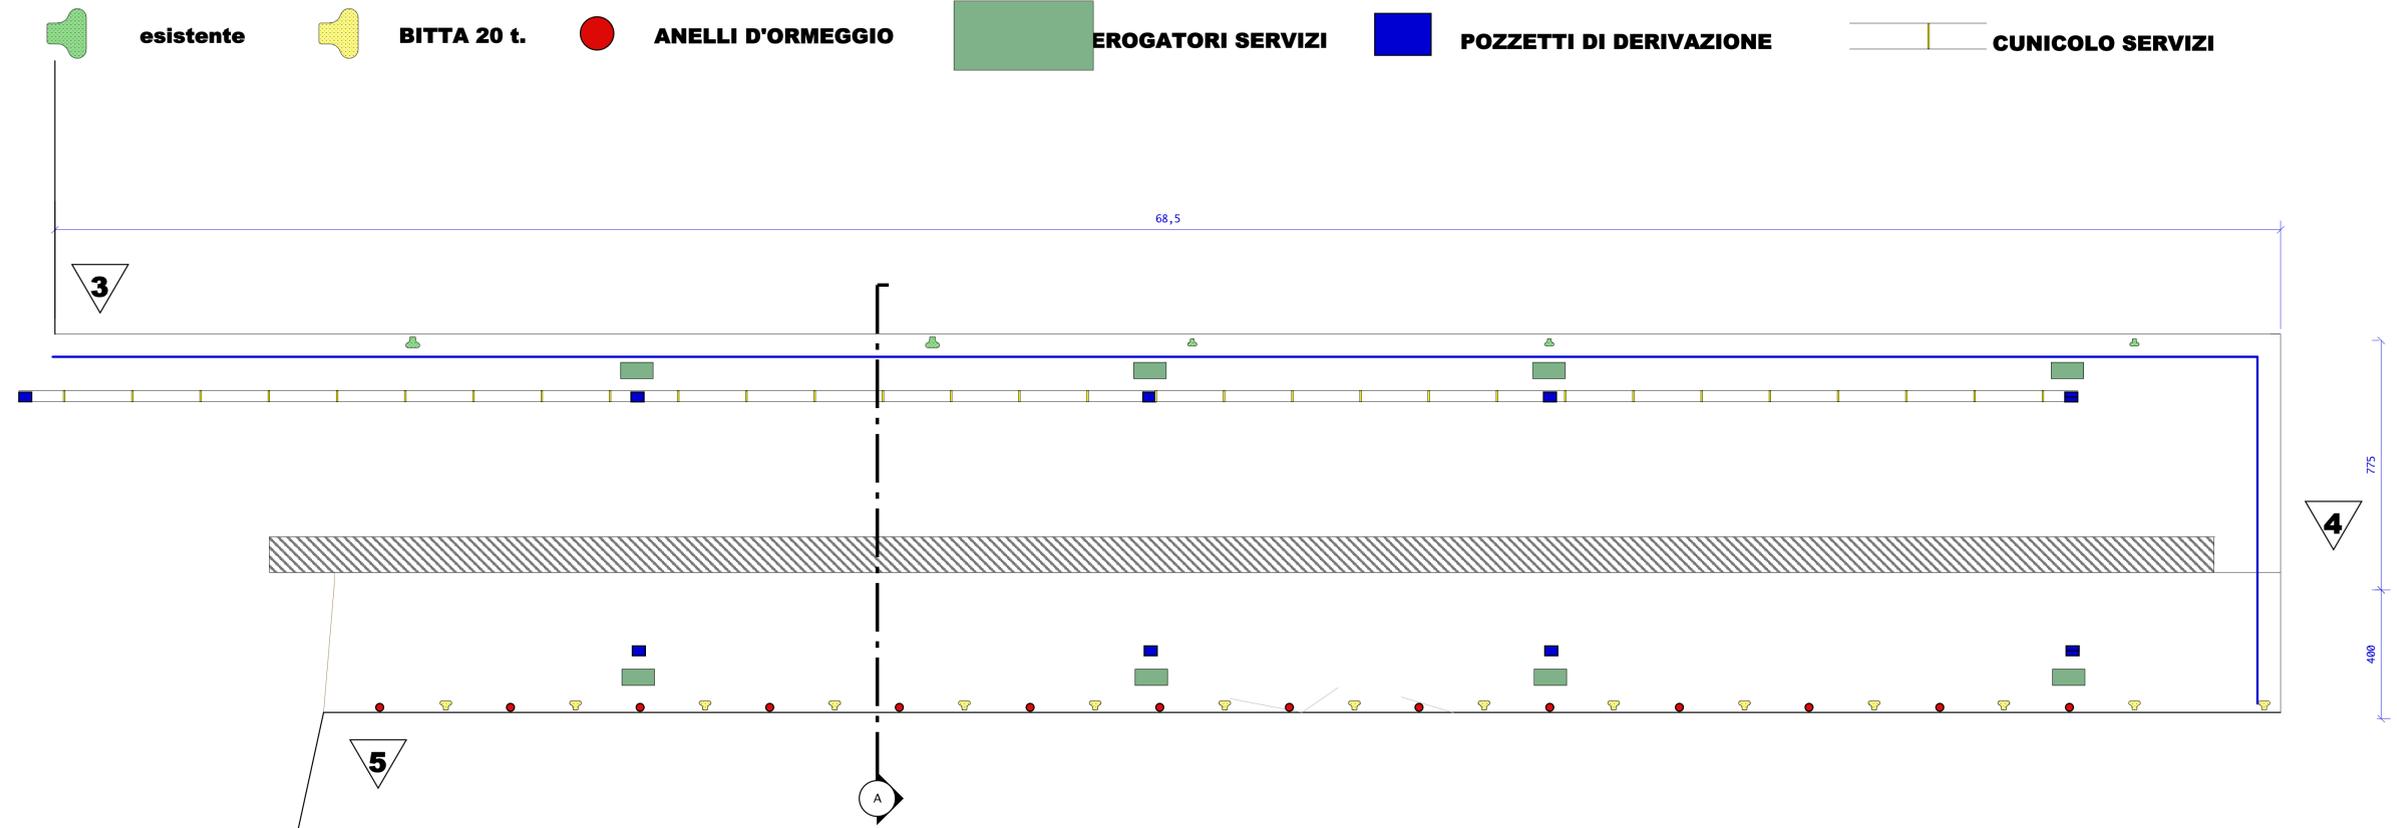

Sezione A-A

