



ALLEGATO ALLA PERIZIA DI VARIANTE SUPPLETIVA

- PRIMA E SECONDA PIANTA RILIEVI MARINA DI CAMPO, CAVOLI E SECCHETO
- PLANIMETRIA CON INDIVIDUAZIONI SEZIONI DI RILIEVO
- SEZIONI DI RILIEVO CON INDIVIDUAZIONE SCAVO DRAGAGGIO MARINA DI CAMPO, CAVOLI E SECCHETO

MARINA DI CAMPO

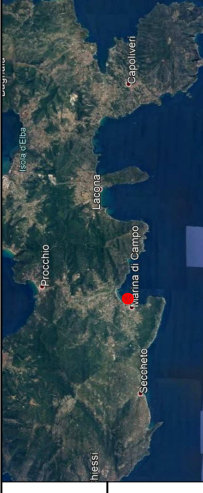


AREA DI PRELIEVO

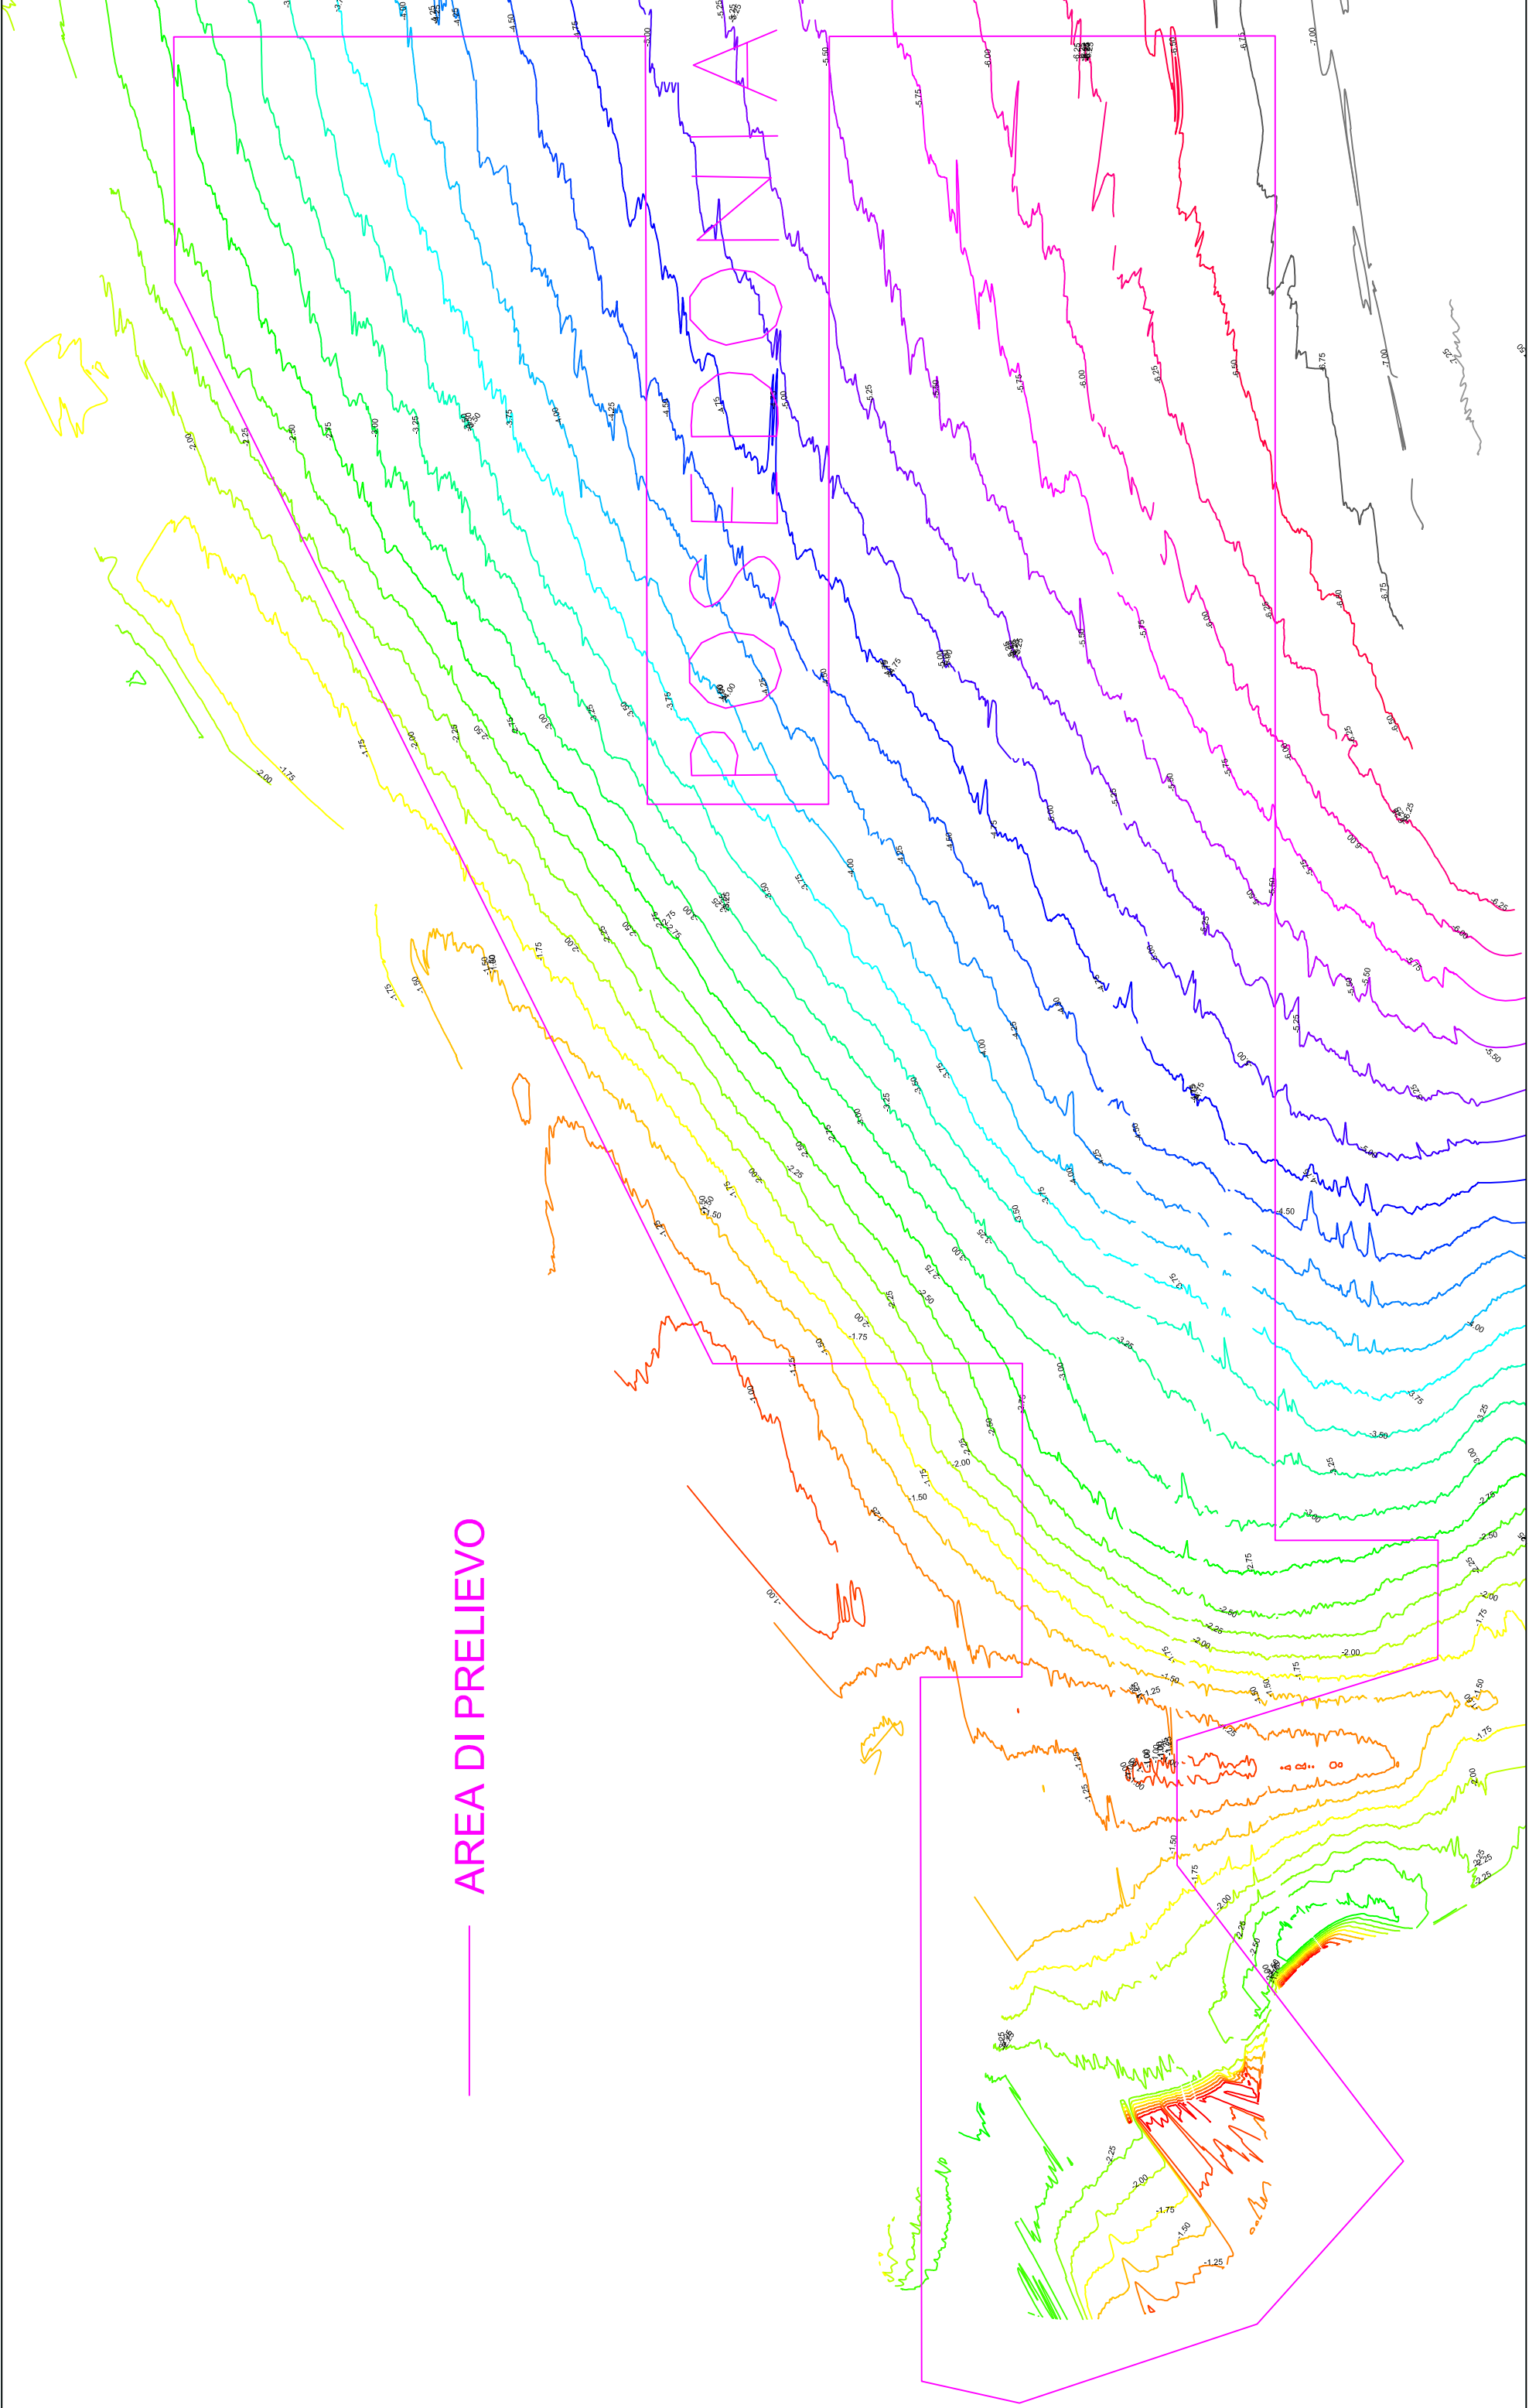

AREA DI PRELIEVO

PROFILI

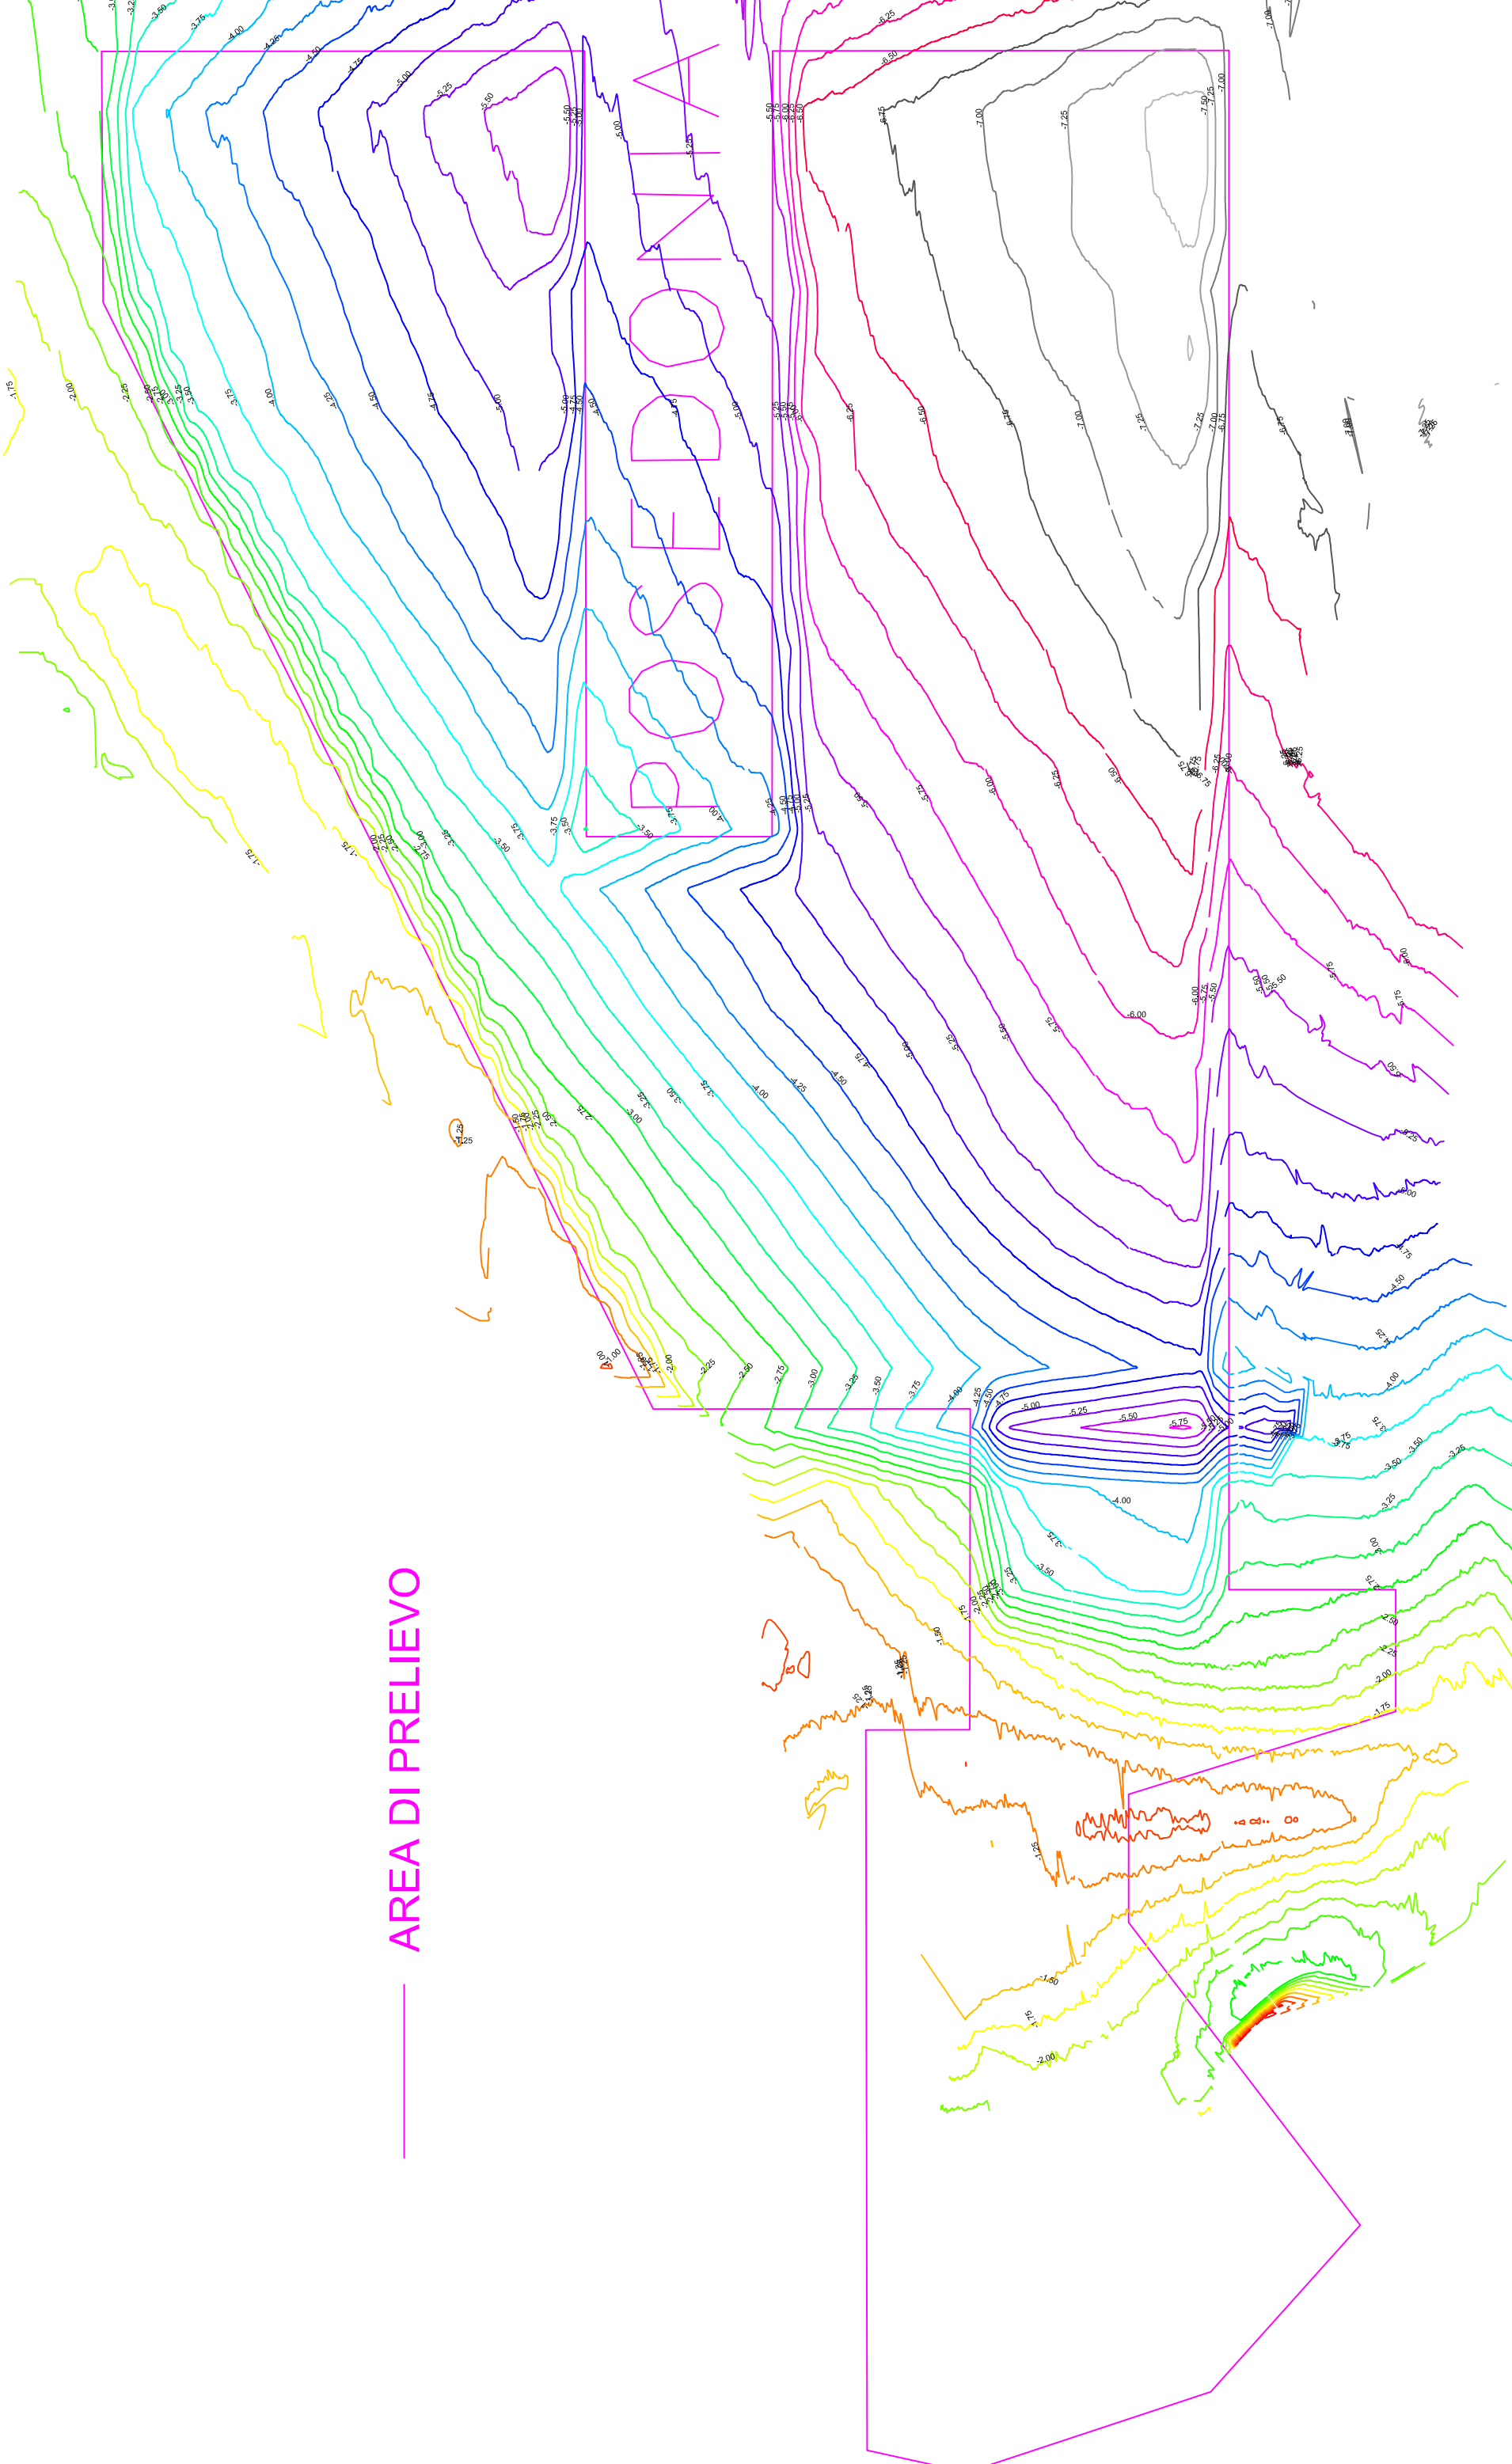


COMUNE DI CAMPO NELL'ELBA - RILIEVO SECONDA PIANTA


RIPROFILATURA STAGIONALE DELLE SPIAGGE - MARINA DI CAMPO

TAV. 02 / A3


SCALA 1:1000

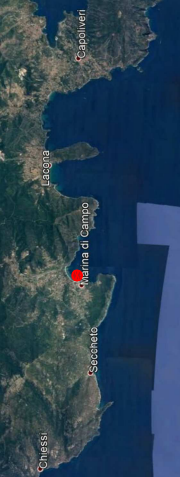

— AREA DI PRELIEVO

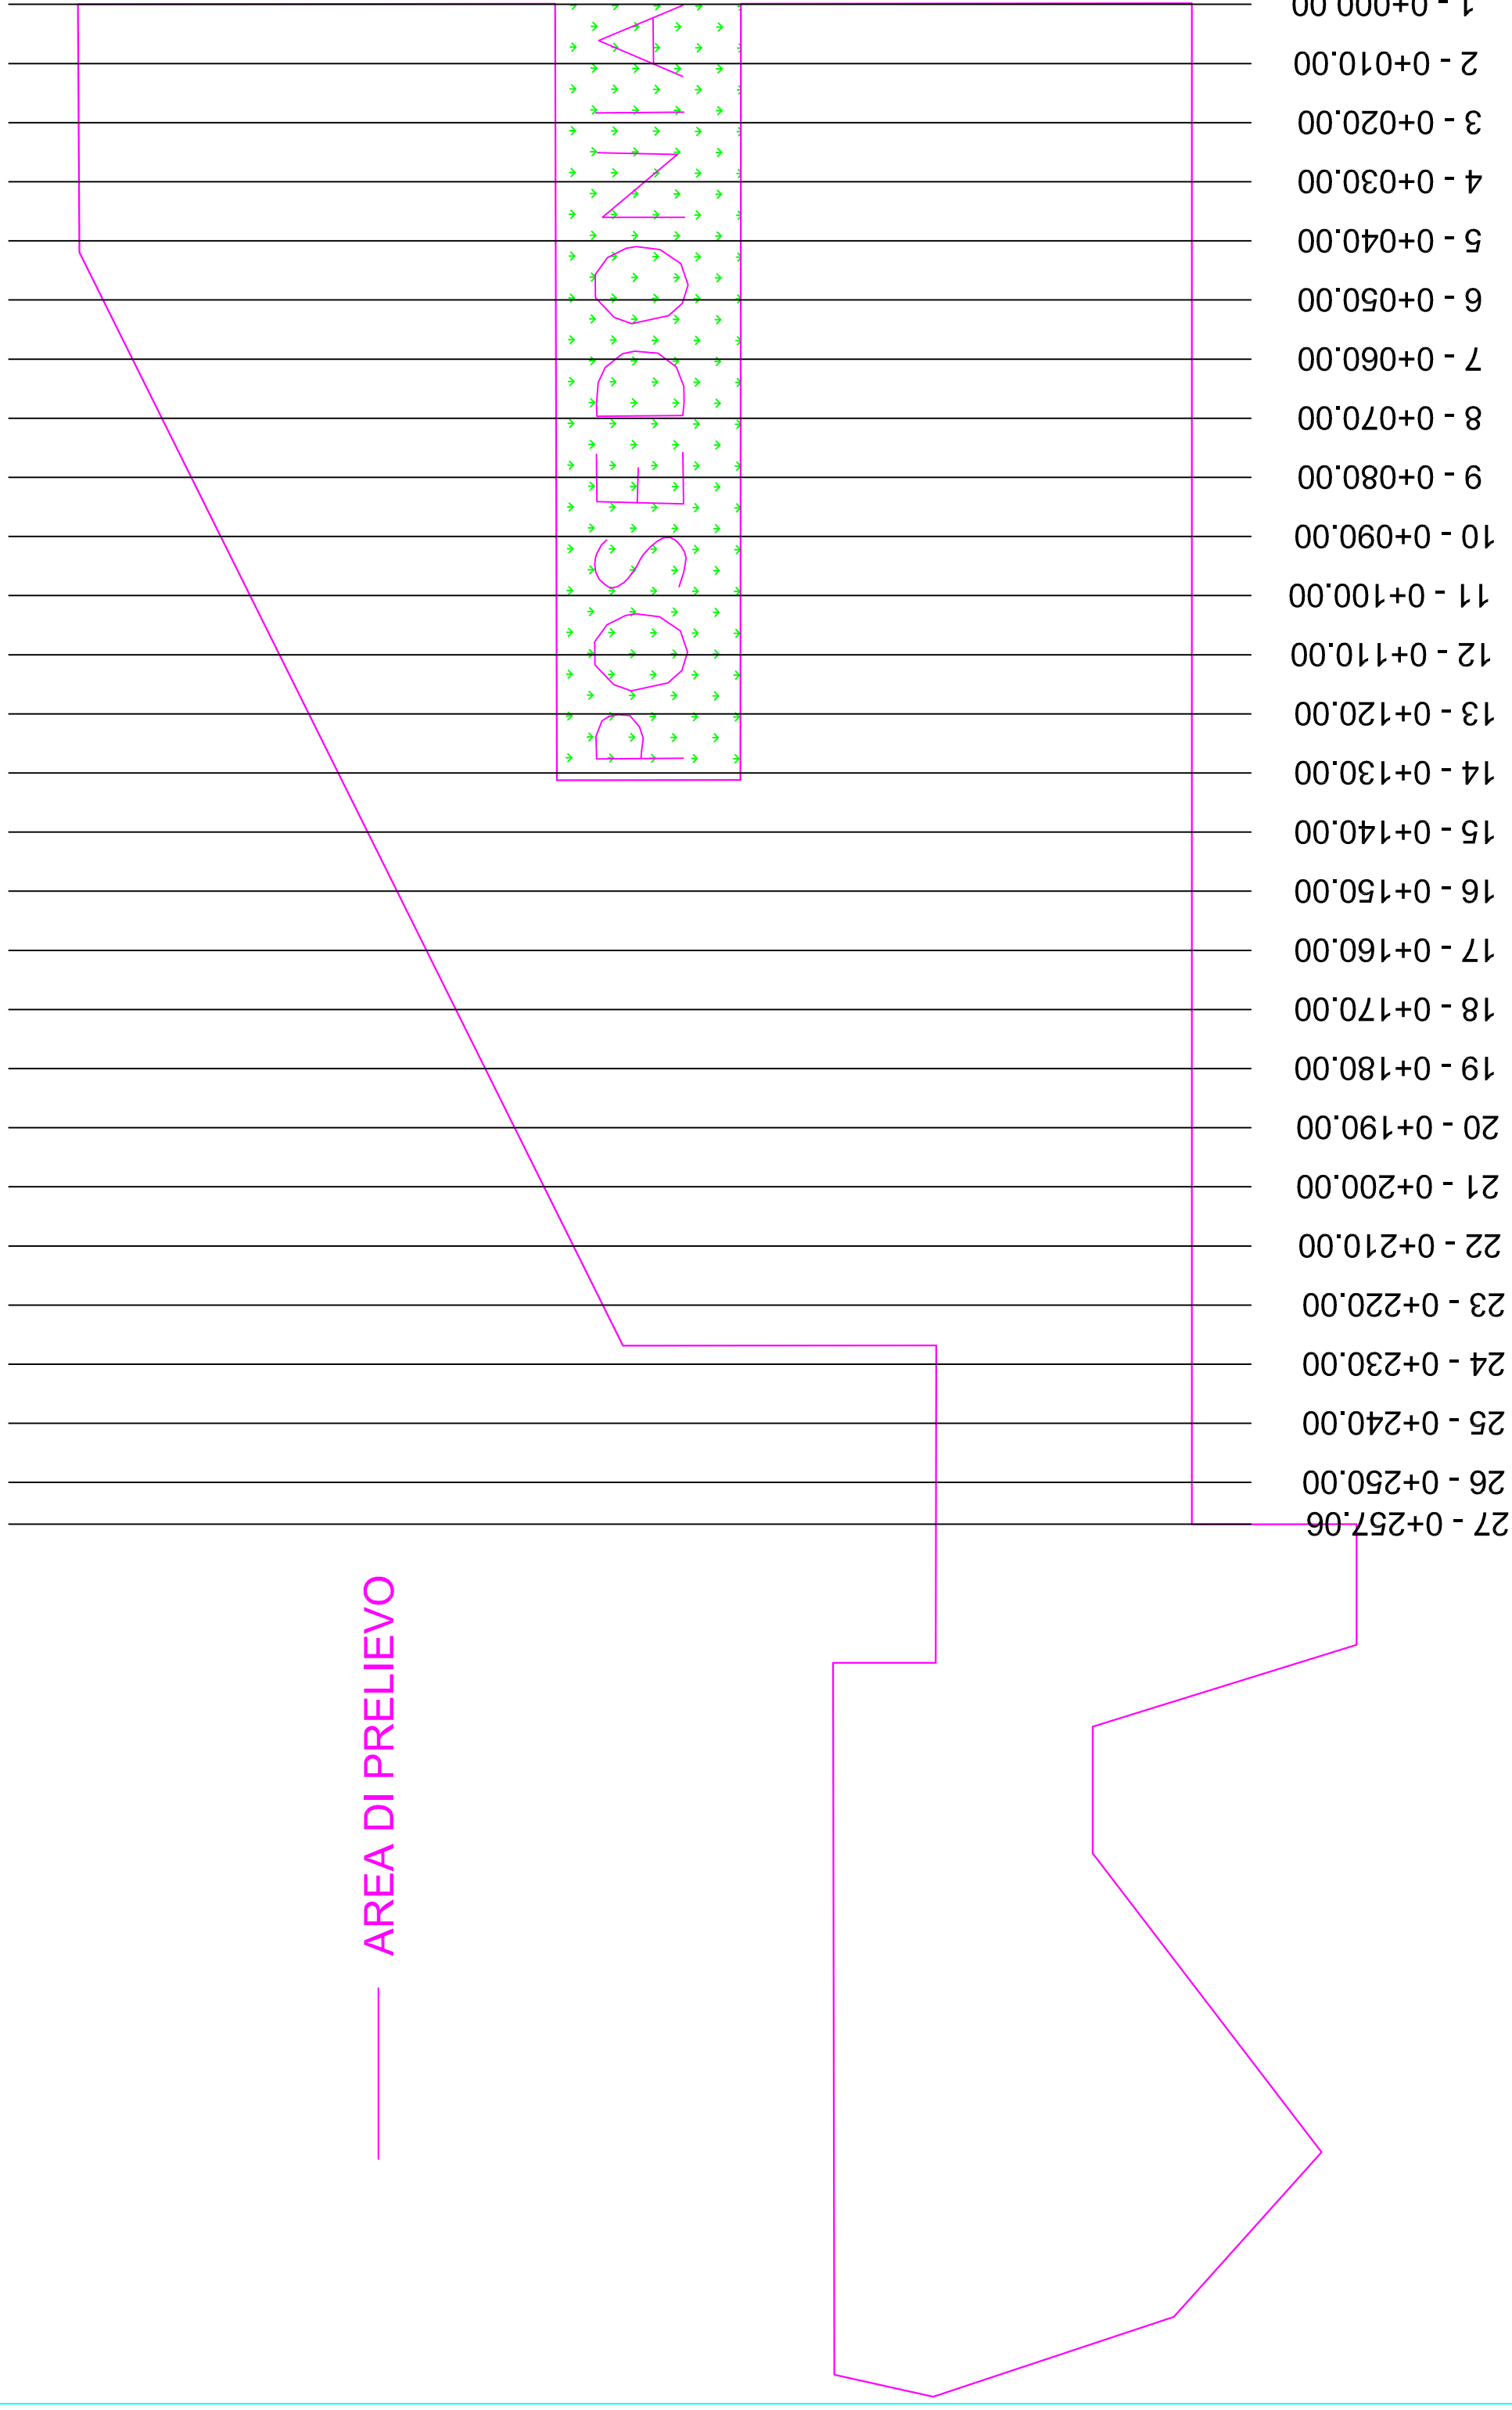

1 - 0+000.00
2 - 0+010.00
3 - 0+020.00
4 - 0+030.00
5 - 0+040.00
6 - 0+050.00
7 - 0+060.00
8 - 0+070.00
9 - 0+080.00
10 - 0+090.00
11 - 0+100.00
12 - 0+110.00
13 - 0+120.00
14 - 0+130.00
15 - 0+140.00
16 - 0+150.00
17 - 0+160.00
18 - 0+170.00
19 - 0+180.00
20 - 0+190.00
21 - 0+200.00
22 - 0+210.00
23 - 0+220.00
24 - 0+230.00
25 - 0+240.00
26 - 0+250.00
27 - 0+257.06

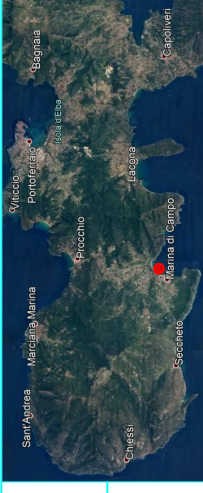

PROFLO MARINA DI CAMPO

SEZIONE 1

PROGRESSIVA 0.00

DR m² 82.51



1000
100
-10

PROGRESSIVE PRIMA PIANTA	QUOTE PRIMA PIANTA	PROGRESSIVE SECONDA PIANTA	QUOTE SECONDA PIANTA
0.00	-7.02	0.00	-7.01
5.00	-6.95	5.00	-6.96
10.00	-6.83	10.00	-6.90
15.00	-6.76	15.00	-7.24
20.00	-6.74	20.00	-7.27
25.00	-6.59	25.00	-7.20
30.00	-6.49	30.00	-7.10
35.00	-6.35	35.00	-7.02
40.00	-6.32	40.00	-6.88
45.00	-6.24	45.00	-6.79
50.00	-6.16	50.00	-6.71
55.00	-6.10	55.00	-6.64
60.00	-6.00	60.00	-6.55
65.00	-5.90	65.00	-6.46
70.00	-5.82	70.00	-6.38
75.00	-5.75	75.00	-6.28
80.00	-5.67	80.00	-6.20
85.00	-5.58	85.00	-5.75
90.00	-5.49	90.00	-5.51
95.00	-5.40	95.00	-5.40
100.00	-5.30	100.00	-5.30
105.00	-5.21	105.00	-5.20
110.00	-5.14	110.00	-5.11
115.00	-5.04	115.00	-5.04
120.00	-4.93	120.00	-5.26
125.00	-4.82	125.00	-5.37
130.00	-4.71	130.00	-5.25
135.00	-4.62	135.00	-5.16
140.00	-4.48	140.00	-5.06
145.00	-4.38	145.00	-4.94
150.00	-4.23	150.00	-4.82
155.00	-4.16	155.00	-4.70
160.00	-3.95	160.00	-4.56
165.00	-3.87	165.00	-4.42
170.00	-3.71	170.00	-4.29
175.00	-3.54	175.00	-4.10
180.00	-3.40	180.00	-3.95
185.00	-3.18	185.00	-3.76
190.00	-3.05	190.00	-3.63
195.00	-2.91	195.00	-3.07
200.00	-2.75	200.00	-2.74
205.00	-2.59	205.00	-2.57
210.00	-2.47	210.00	-2.46

PROFilo MARINA DI CAMPO

SEZIONE 2

PROGRESSIVA 10.00

DR m² 136.41


1000
-10

PROGRESSIVE
PRIMA PIANTA

QUOTE
PRIMA PIANTA


PROGRESSIVE
SECONDA PIANTA

QUOTE
SECONDA PIANTA

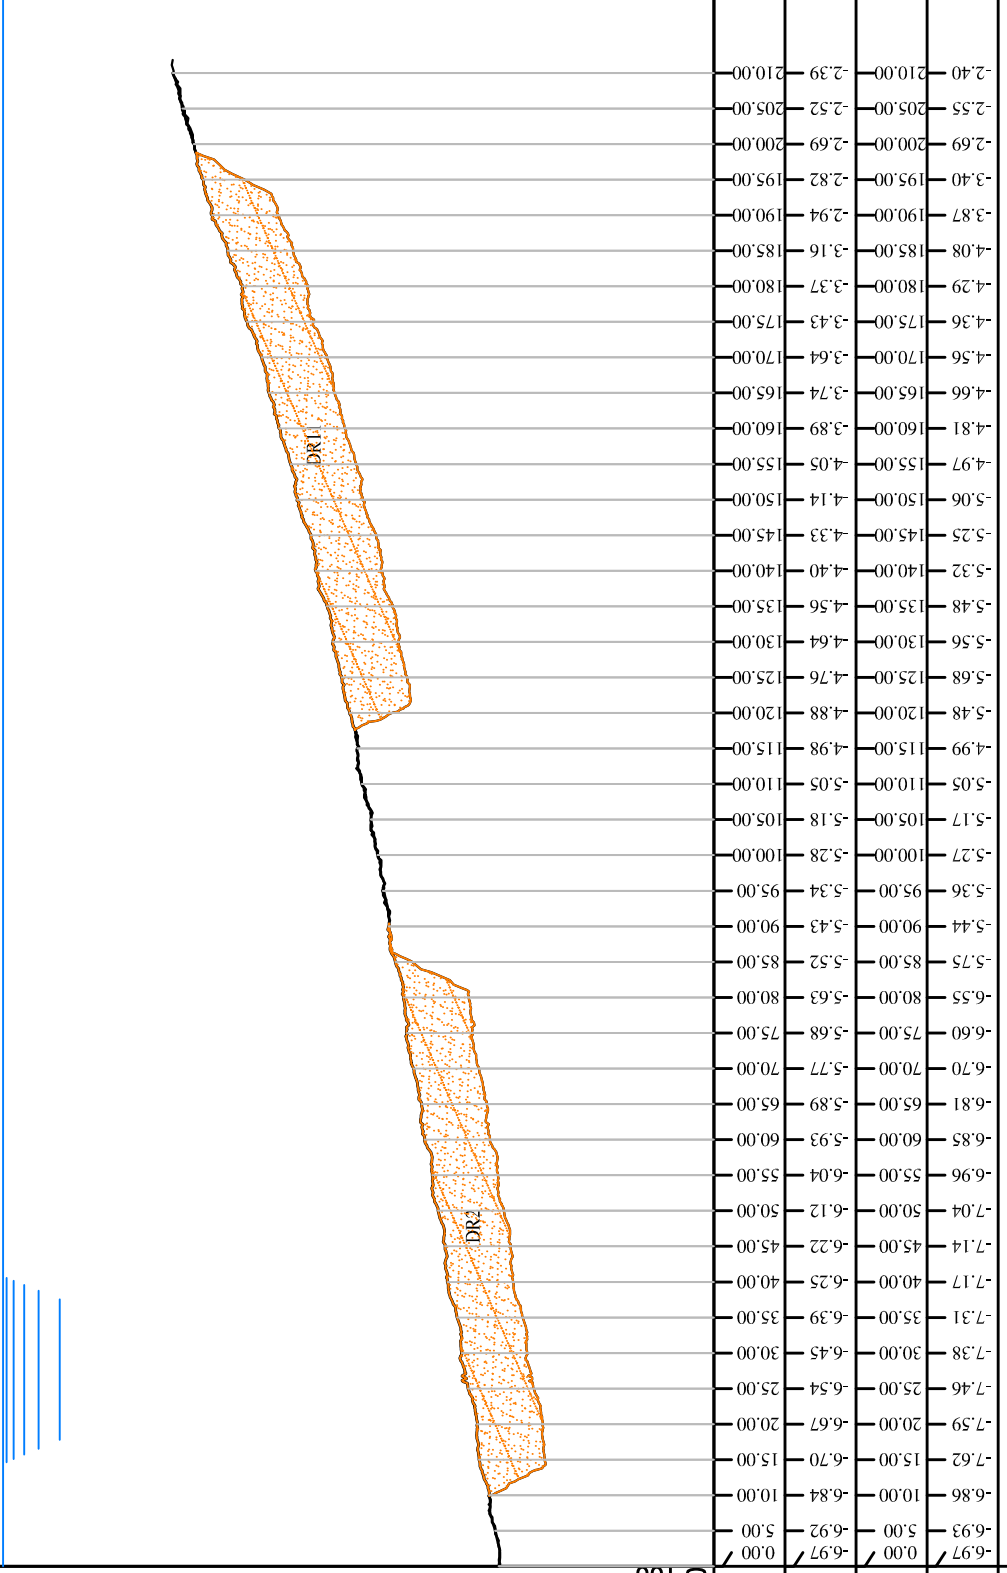

PROFLO MARINA DI CAMPO
 SEZIONE 3
 PROGRESSIVA 20.00

DR m² 136.88

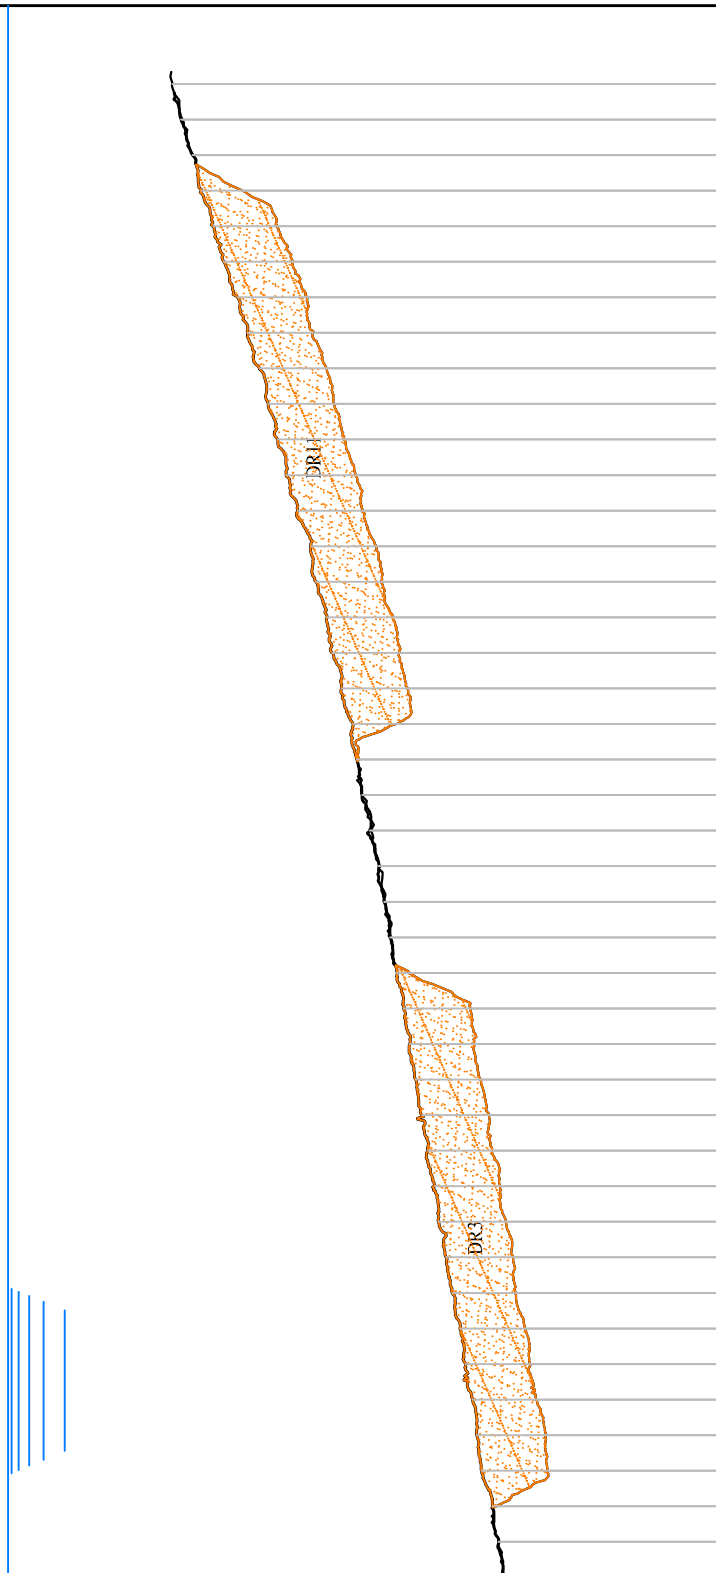


PROGRESSIVE PRIMA PIANTA	0.00	-6.97
QUOTE PRIMA PIANTA	5.00	-6.90
PROGRESSIVE SECONDA PIANTA	10.00	-6.87
QUOTE SECONDA PIANTA	15.00	-7.59
	20.00	-7.56
	25.00	-7.43
	30.00	-7.34
	35.00	-7.27
	40.00	-7.14
	45.00	-7.10
	50.00	-7.00
	55.00	-6.92
	60.00	-6.81
	65.00	-6.76
	70.00	-6.65
	75.00	-6.55
	80.00	-6.51
	85.00	-5.65
	90.00	-5.39
	95.00	-5.30
	100.00	-5.21
	105.00	-5.12
	110.00	-4.99
	115.00	-4.94
	120.00	-4.86
	125.00	-5.62
	130.00	-5.50
	135.00	-5.42
	140.00	-5.25
	145.00	-5.18
	150.00	-4.99
	155.00	-4.89
	160.00	-4.73
	165.00	-4.59
	170.00	-4.48
	175.00	-4.29
	180.00	-4.21
	185.00	-4.00
	190.00	-3.78
	195.00	-3.30
	200.00	-2.61
	205.00	-2.46
		-2.31

PROFLO MARINA DI CAMPO

SEZIONE 4

PROGRESSIVA 30.00

DR m² 132.77

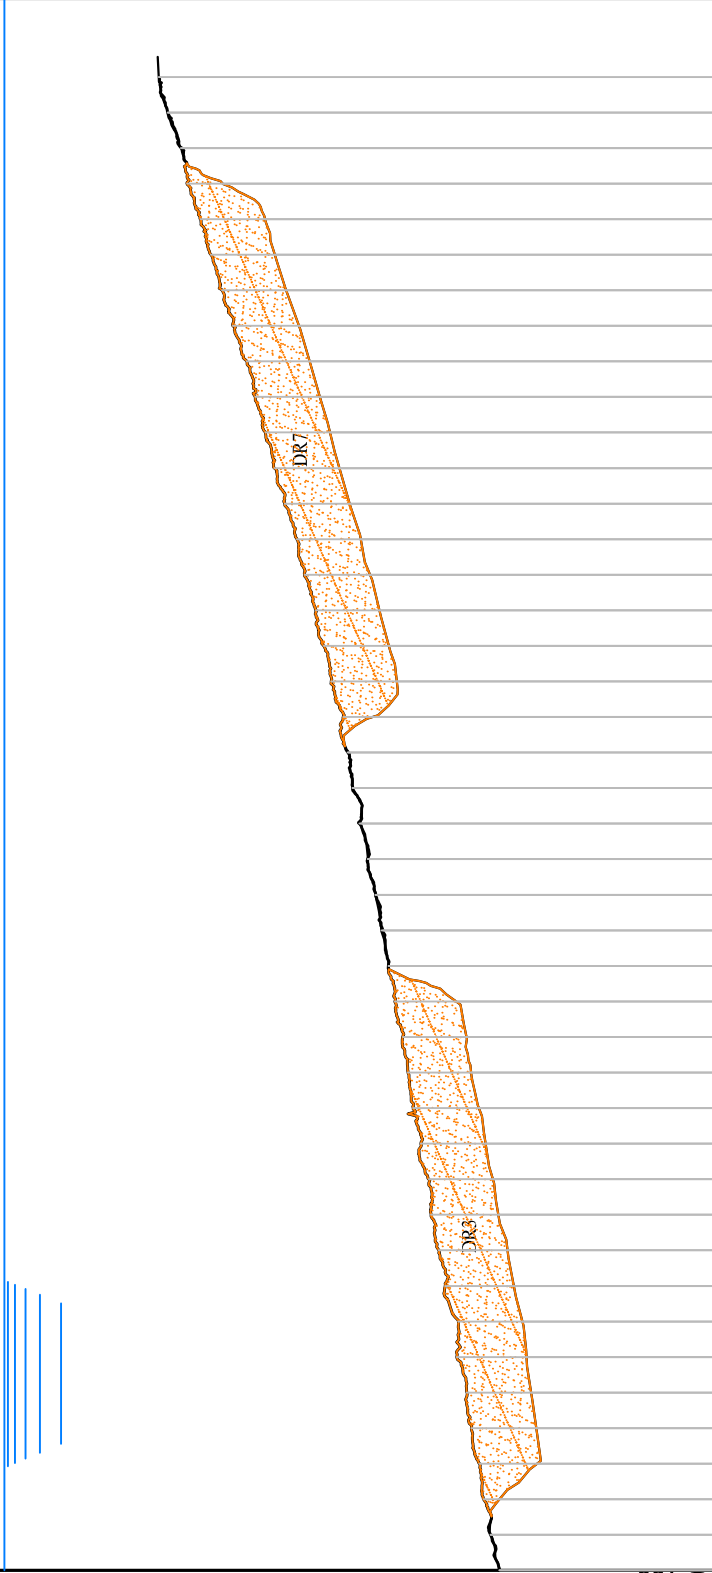


▽
-10

1000
100

PROGRESSIVE PRIMA PIANTA	QUOTE PRIMA PIANTA	PROGRESSIVE SECONDA PIANTA	QUOTE SECONDA PIANTA
0.00	-6.96	0.00	-6.97
5.00	-6.84	5.00	-6.84
10.00	-6.74	10.00	-6.96
15.00	-6.68	15.00	-7.49
20.00	-6.57	20.00	-7.48
25.00	-6.51	25.00	-7.41
30.00	-6.36	30.00	-7.34
35.00	-6.39	35.00	-7.29
40.00	-6.20	40.00	-7.17
45.00	-6.11	45.00	-7.08
50.00	-6.00	50.00	-6.95
55.00	-5.97	55.00	-6.87
60.00	-5.86	60.00	-6.77
65.00	-5.75	65.00	-6.68
70.00	-5.68	70.00	-6.57
75.00	-5.60	75.00	-6.50
80.00	-5.50	80.00	-6.36
85.00	-5.40	85.00	-5.41
90.00	-5.33	90.00	-5.30
95.00	-5.22	95.00	-5.22
100.00	-5.11	100.00	-5.11
105.00	-5.00	105.00	-5.02
110.00	-4.90	110.00	-4.90
115.00	-4.84	115.00	-4.83
120.00	-4.77	120.00	-5.18
125.00	-4.60	125.00	-5.52
130.00	-4.49	130.00	-5.41
135.00	-4.39	135.00	-5.28
140.00	-4.22	140.00	-5.14
145.00	-4.12	145.00	-5.02
150.00	-3.95	150.00	-4.86
155.00	-3.80	155.00	-4.71
160.00	-3.67	160.00	-4.58
165.00	-3.53	165.00	-4.44
170.00	-3.41	170.00	-4.30
175.00	-3.21	175.00	-4.14
180.00	-3.06	180.00	-3.97
185.00	-2.91	185.00	-3.81
190.00	-2.76	190.00	-3.67
195.00	-2.57	195.00	-3.07
200.00	-2.50	200.00	-2.48
205.00	-2.30	205.00	-2.30
210.00	-2.17	210.00	-2.17

PROFLO MARINA DI CAMPO
 SEZIONE 5
 PROGRESSIVA 40.00

DR m² 125.37

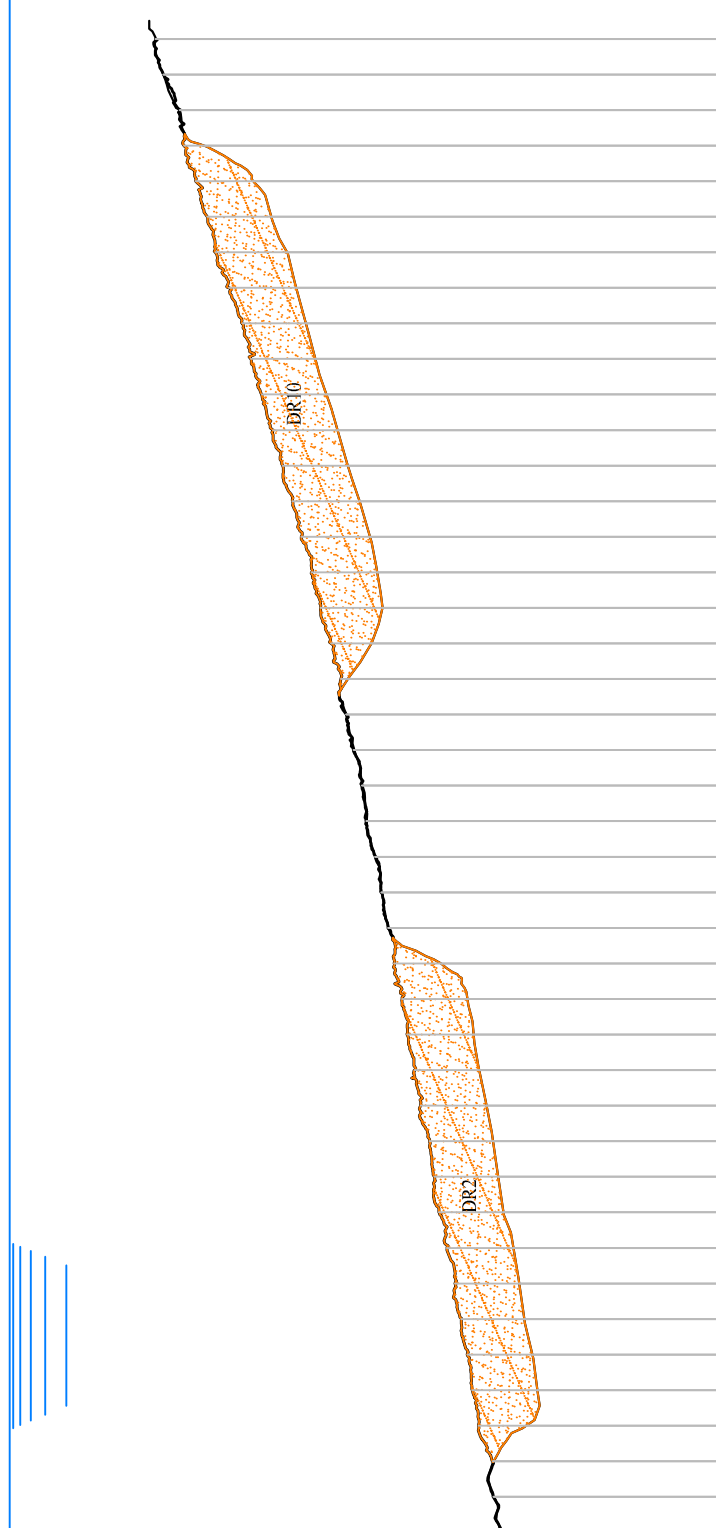

PROGRESSIVE PRIMA PIANTA	0.00	-6.93
QUOTE PRIMA PIANTA	5.00	-6.81
PROGRESSIVE SECONDA PIANTA	10.00	-6.81
QUOTE SECONDA PIANTA	15.00	-7.27
	20.00	-7.42
	25.00	-7.35
	30.00	-7.24
	35.00	-7.17
	40.00	-7.09
	45.00	-6.95
	50.00	-6.87
	55.00	-6.80
	60.00	-6.71
	65.00	-6.61
	70.00	-6.53
	75.00	-6.44
	80.00	-6.07
	85.00	-5.33
	90.00	-5.23
	95.00	-5.14
	100.00	-5.03
	105.00	-4.97
	110.00	-4.85
	115.00	-4.73
	120.00	-4.76
	125.00	-5.09
	130.00	-5.25
	135.00	-5.17
	140.00	-5.07
	145.00	-4.92
	150.00	-4.76
	155.00	-4.61
	160.00	-4.46
	165.00	-4.30
	170.00	-4.17
	175.00	-4.03
	180.00	-3.90
	185.00	-3.68
	190.00	-3.43
	195.00	-2.74
	200.00	-2.39
	205.00	-2.16
	210.00	-2.06

10
 1000

PROFLO MARINA DI CAMPO

SEZIONE 6

PROGRESSIVA 50.00

DR

m² 126.47


1000
-10
▽

PROGRESSIVE
PRIMA PIANTA

QUOTE
PRIMA PIANTA

PROGRESSIVE
SECONDA PIANTA

QUOTE
SECONDA PIANTA

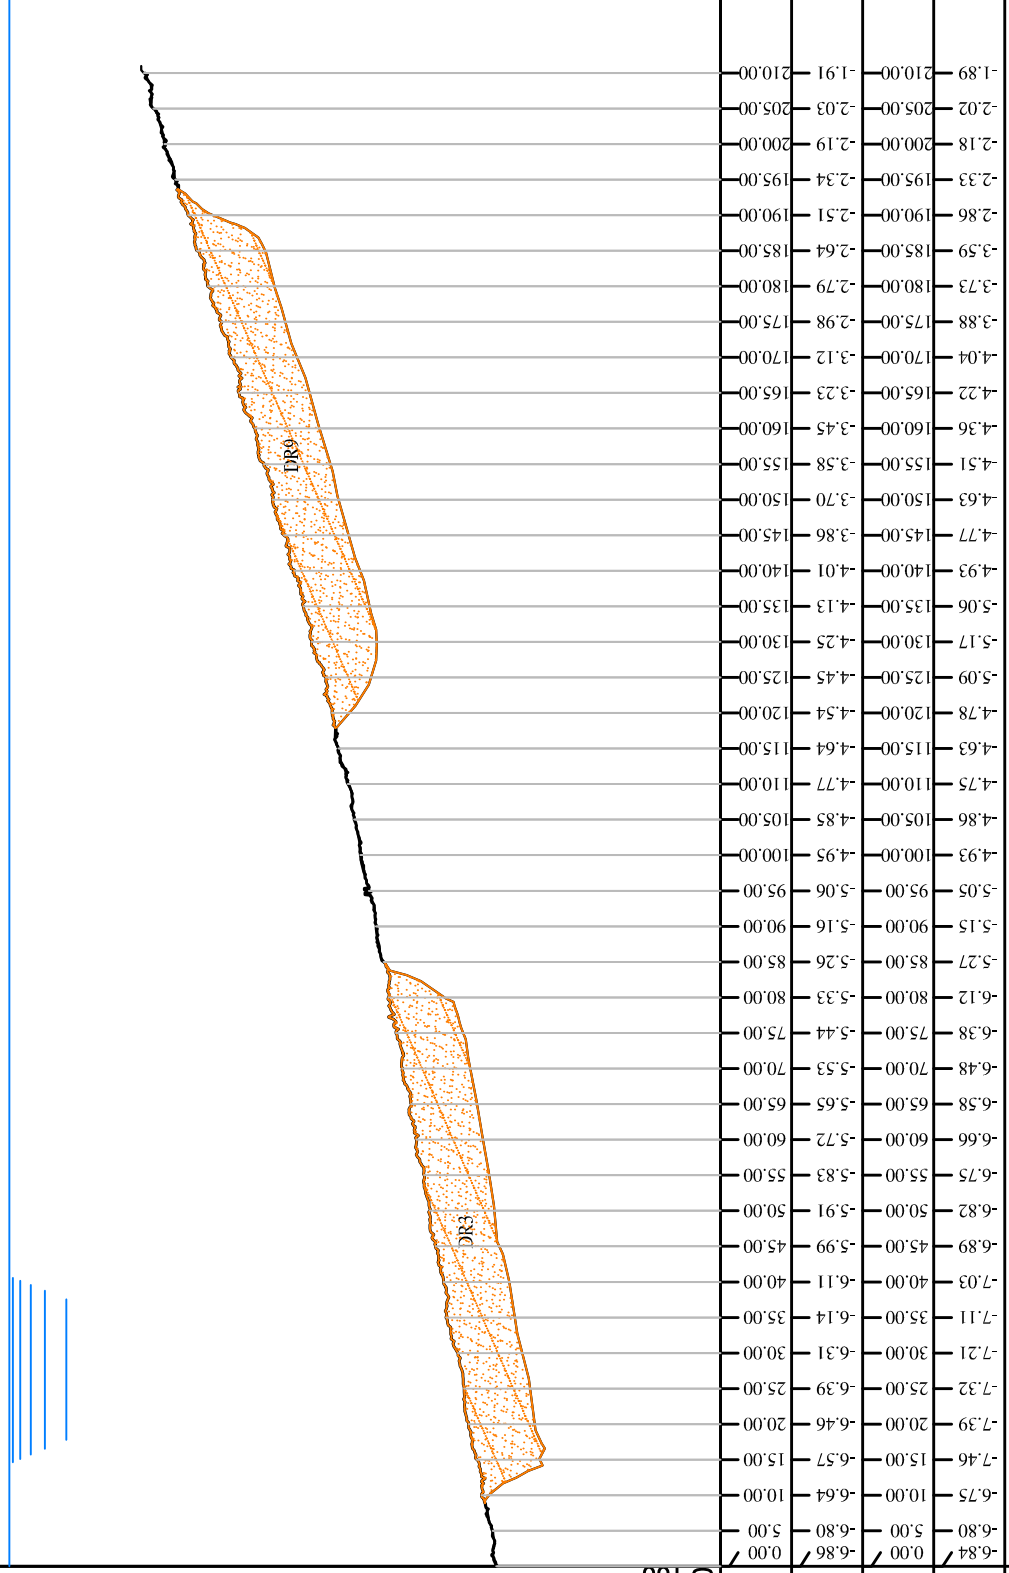

PROFLO MARINA DI CAMPO

SEZIONE 7

PROGRESSIVA 60.00

DR

m² 123.65


1000
100

PROGRESSIVE
PRIMA PIANTA

QUOTE
PRIMA PIANTA

PROGRESSIVE
SECONDA PIANTA

QUOTE
SECONDA PIANTA

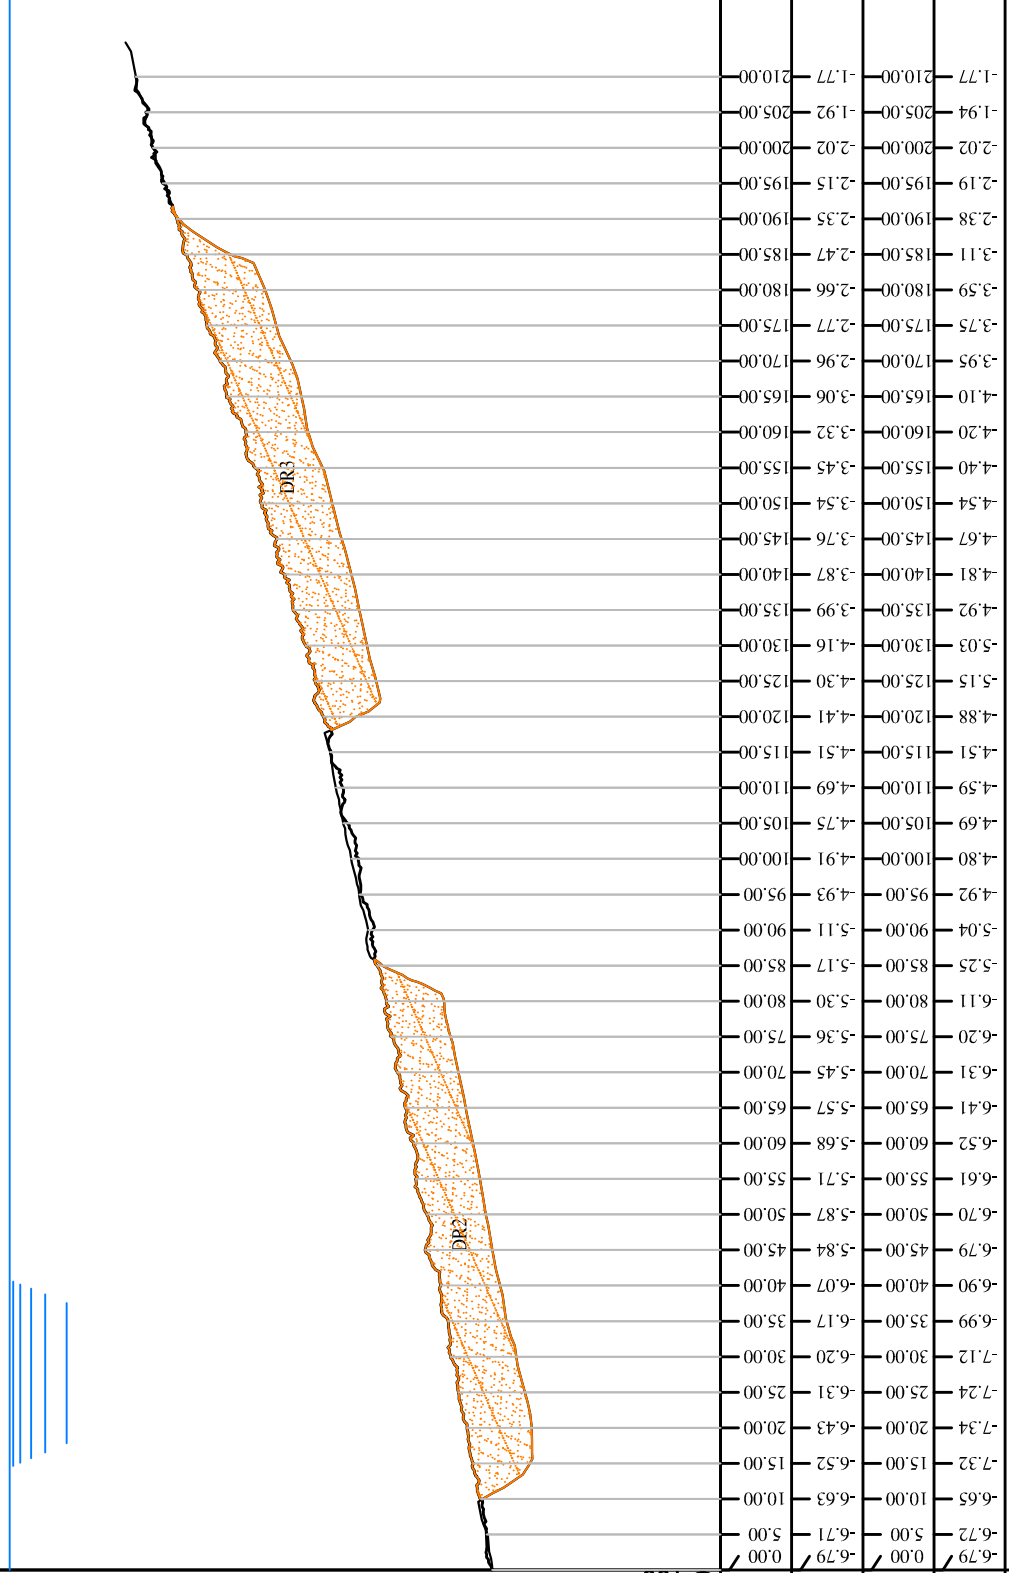

PROFLO MARINA DI CAMPO

SEZIONE 8

PROGRESSIVA 70.00

DR m² 118.06


1000
100
-10

PROGRESSIVE
PRIMA PIANTA

QUOTE
PRIMA PIANTA

PROGRESSIVE
SECONDA PIANTA

QUOTE
SECONDA PIANTA

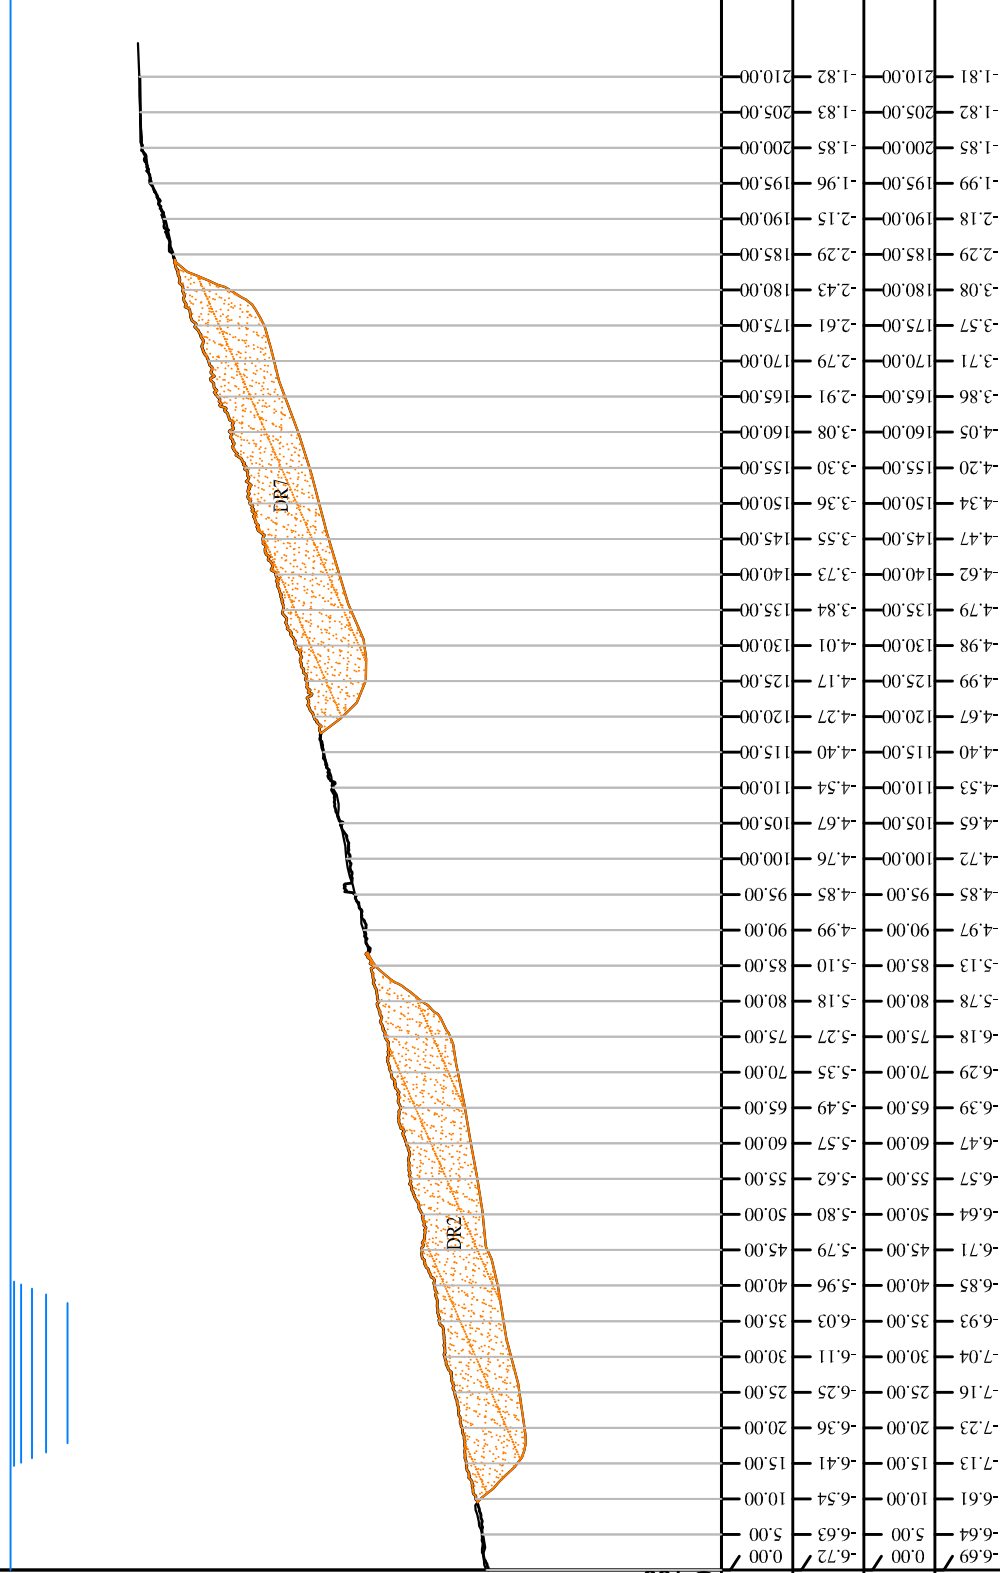

PROFLO MARINA DI CAMPO

SEZIONE 9

PROGRESSIVA 80.00

DR m² 115.55


1000
100
-10

PROGRESSIVE
PRIMA PIANTA

QUOTE
PRIMA PIANTA

PROGRESSIVE
SECONDA PIANTA

QUOTE
SECONDA PIANTA

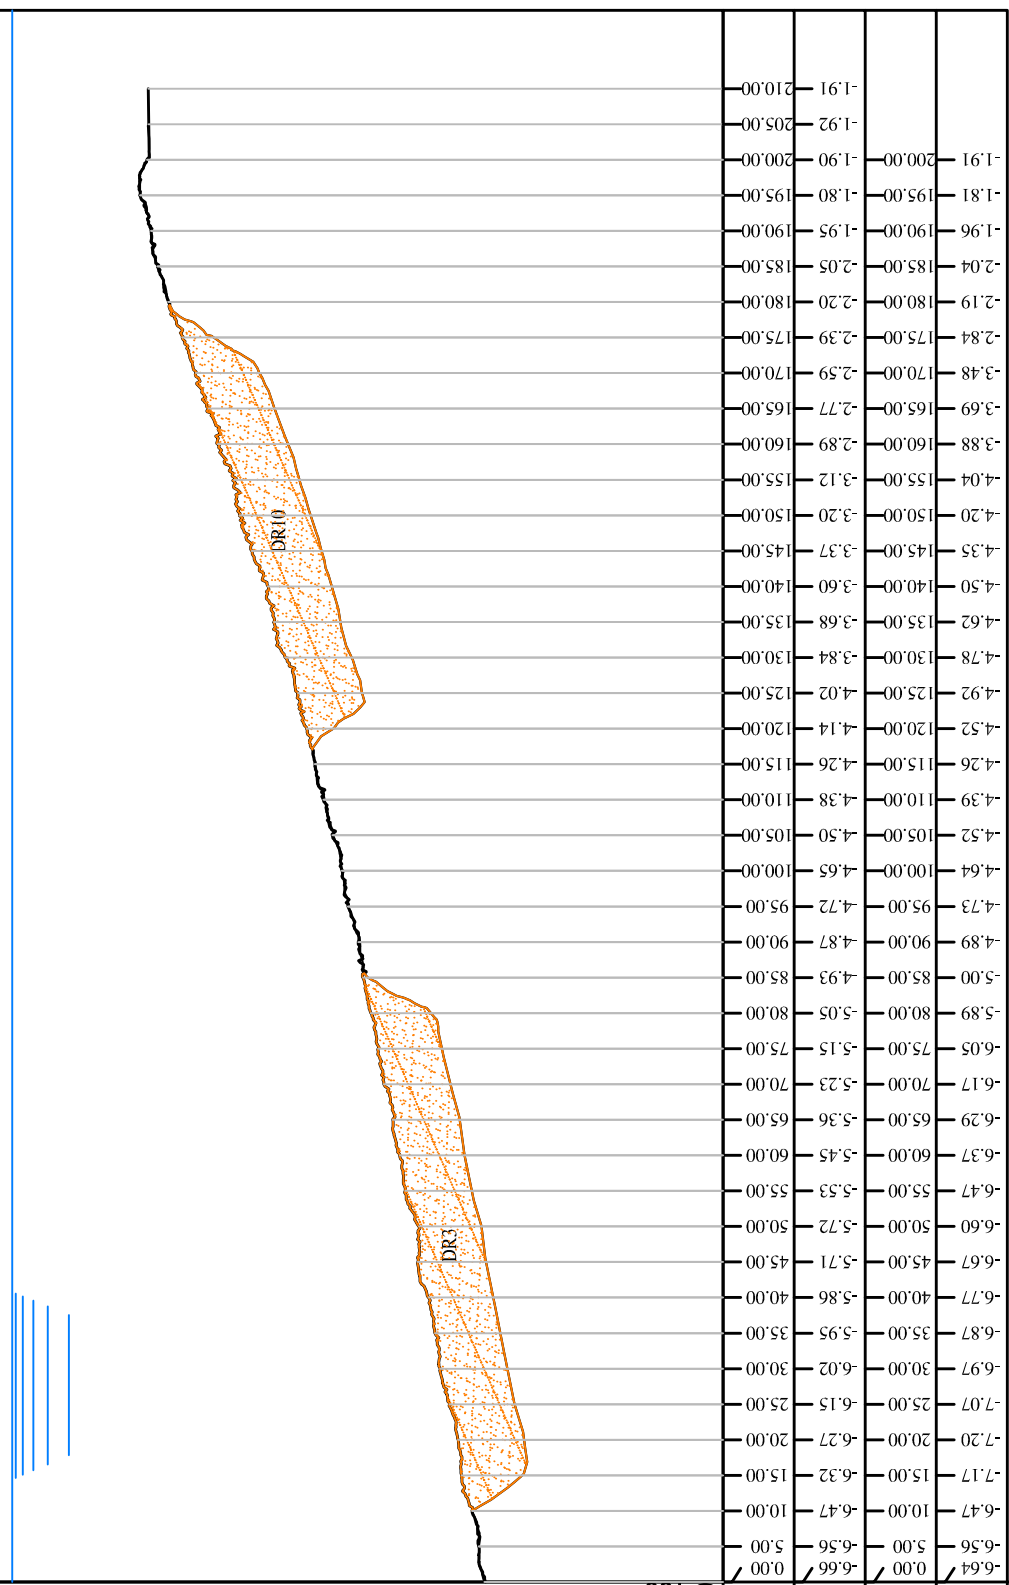

PROFLO MARINA DI CAMPO

SEZIONE 10

PROGRESSIVA 90.00

DR m² 108,49

1000
100


-10
▽

PROGRESSIVE
PRIMA PIANTA

QUOTE
PRIMA PIANTA

PROGRESSIVE
SECONDA PIANTA

QUOTE
SECONDA PIANTA

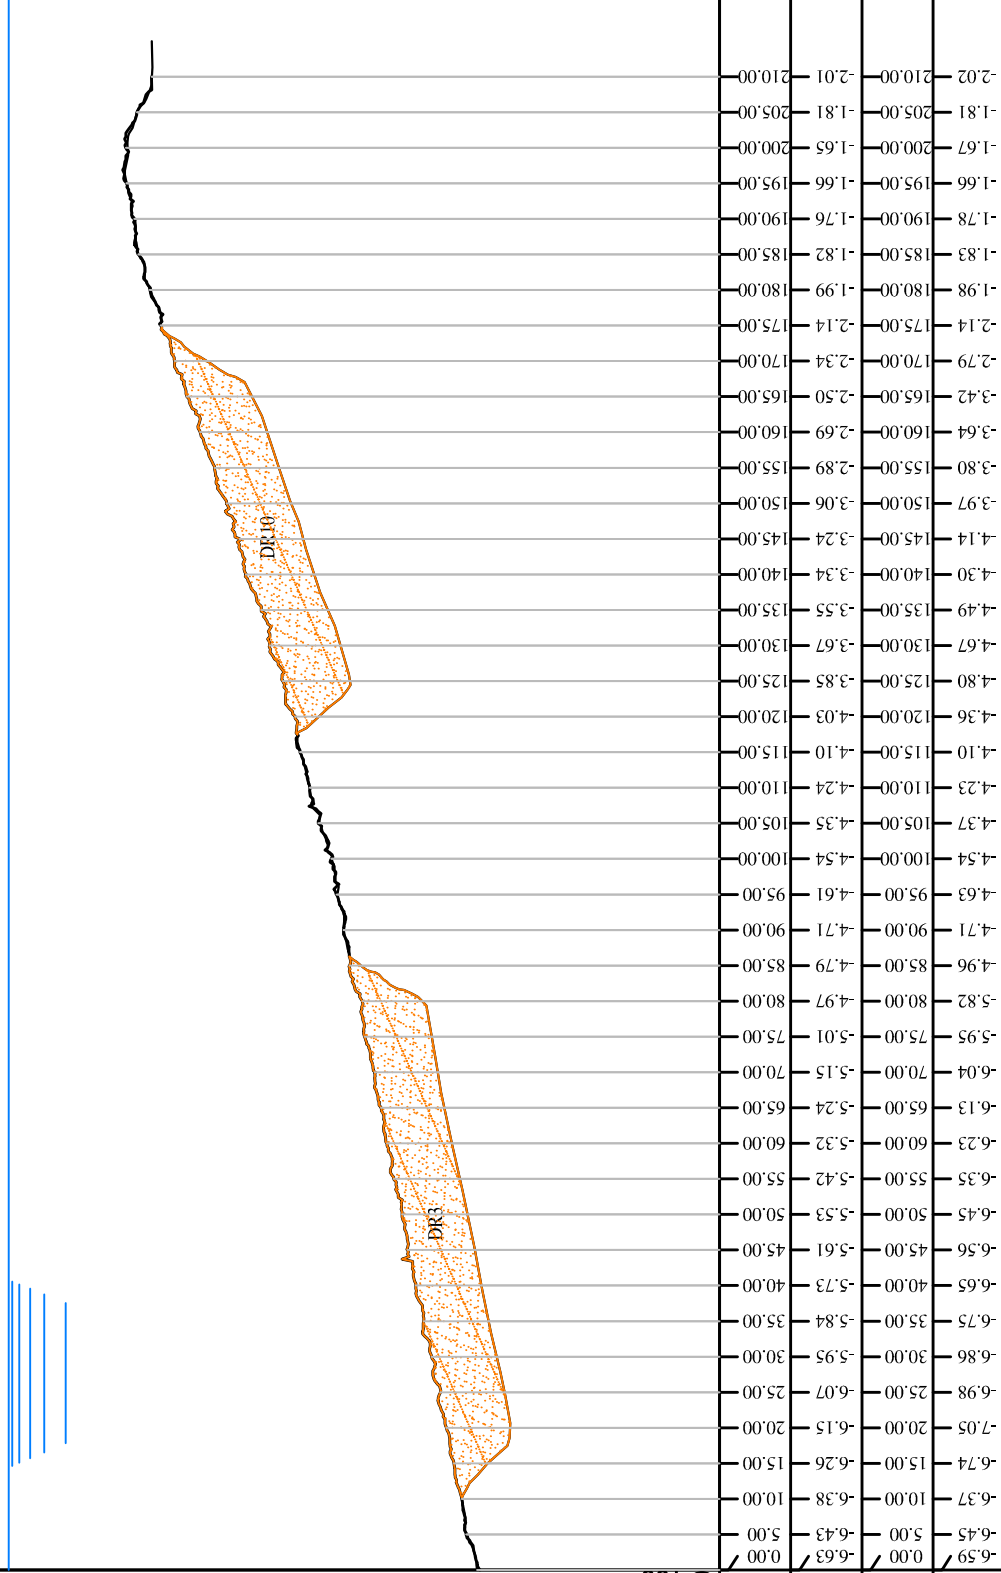


PROFLO MARINA DI CAMPO

SEZIONE 11

PROGRESSIVA 100.00

DR m² 100.27

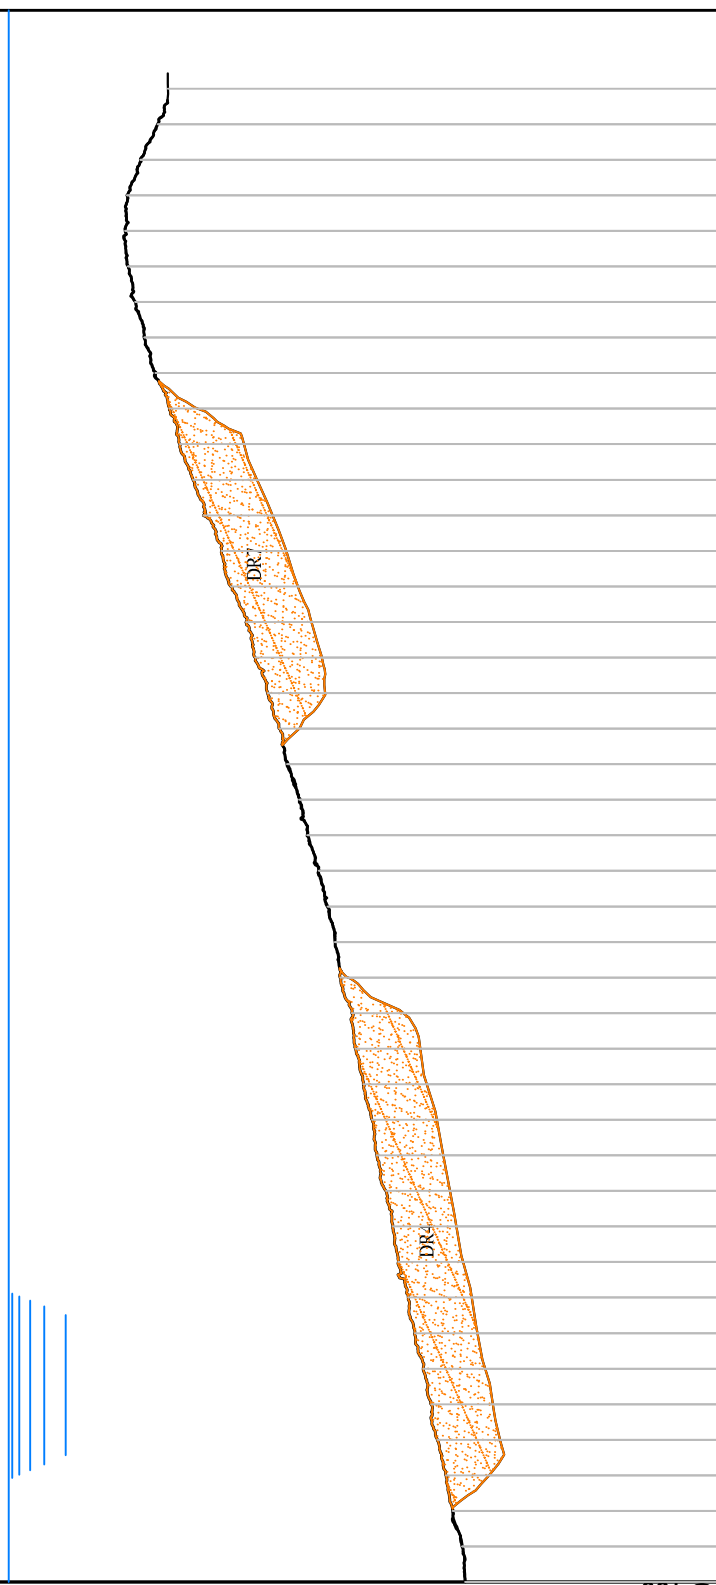

1000

PROGRESSIVE
PRIMA PIANTA

QUOTE
PRIMA PIANTA

PROGRESSIVE
SECONDA PIANTA

QUOTE
SECONDA PIANTA

0.00	-6.42	0.00
5.00	-6.38	5.00
10.00	-6.25	10.00
15.00	-6.15	15.00
20.00	-6.03	20.00
25.00	-5.94	25.00
30.00	-5.83	30.00
35.00	-5.71	35.00
40.00	-5.62	40.00
45.00	-5.48	45.00
50.00	-5.40	50.00
55.00	-5.31	55.00
60.00	-5.17	60.00
65.00	-5.11	65.00
70.00	-4.99	70.00
75.00	-4.88	75.00
80.00	-4.83	80.00
85.00	-4.66	85.00
90.00	-4.59	90.00
95.00	-4.48	95.00
100.00	-4.37	100.00
105.00	-4.20	105.00
110.00	-4.10	110.00
115.00	-3.93	115.00
120.00	-3.81	120.00
125.00	-3.64	125.00
130.00	-3.47	130.00
135.00	-3.34	135.00
140.00	-3.12	140.00
145.00	-2.99	145.00
150.00	-2.74	150.00
155.00	-2.59	155.00
160.00	-2.41	160.00
165.00	-2.26	165.00
170.00	-2.07	170.00
175.00	-1.90	175.00
180.00	-1.78	180.00
185.00	-1.68	185.00
190.00	-1.64	190.00
195.00	-1.66	195.00
200.00	-1.85	200.00
205.00	-2.09	205.00
210.00	-2.24	210.00

PROFLO MARINA DI CAMPO

SEZIONE 12

PROGRESSIVA 110.00

DR m² 101.64


1000
100
-10

PROGRESSIVE
PRIMA PIANITA

QUOTE
PRIMA PIANITA

PROGRESSIVE
SECONDA PIANITA

QUOTE
SECONDA PIANITA

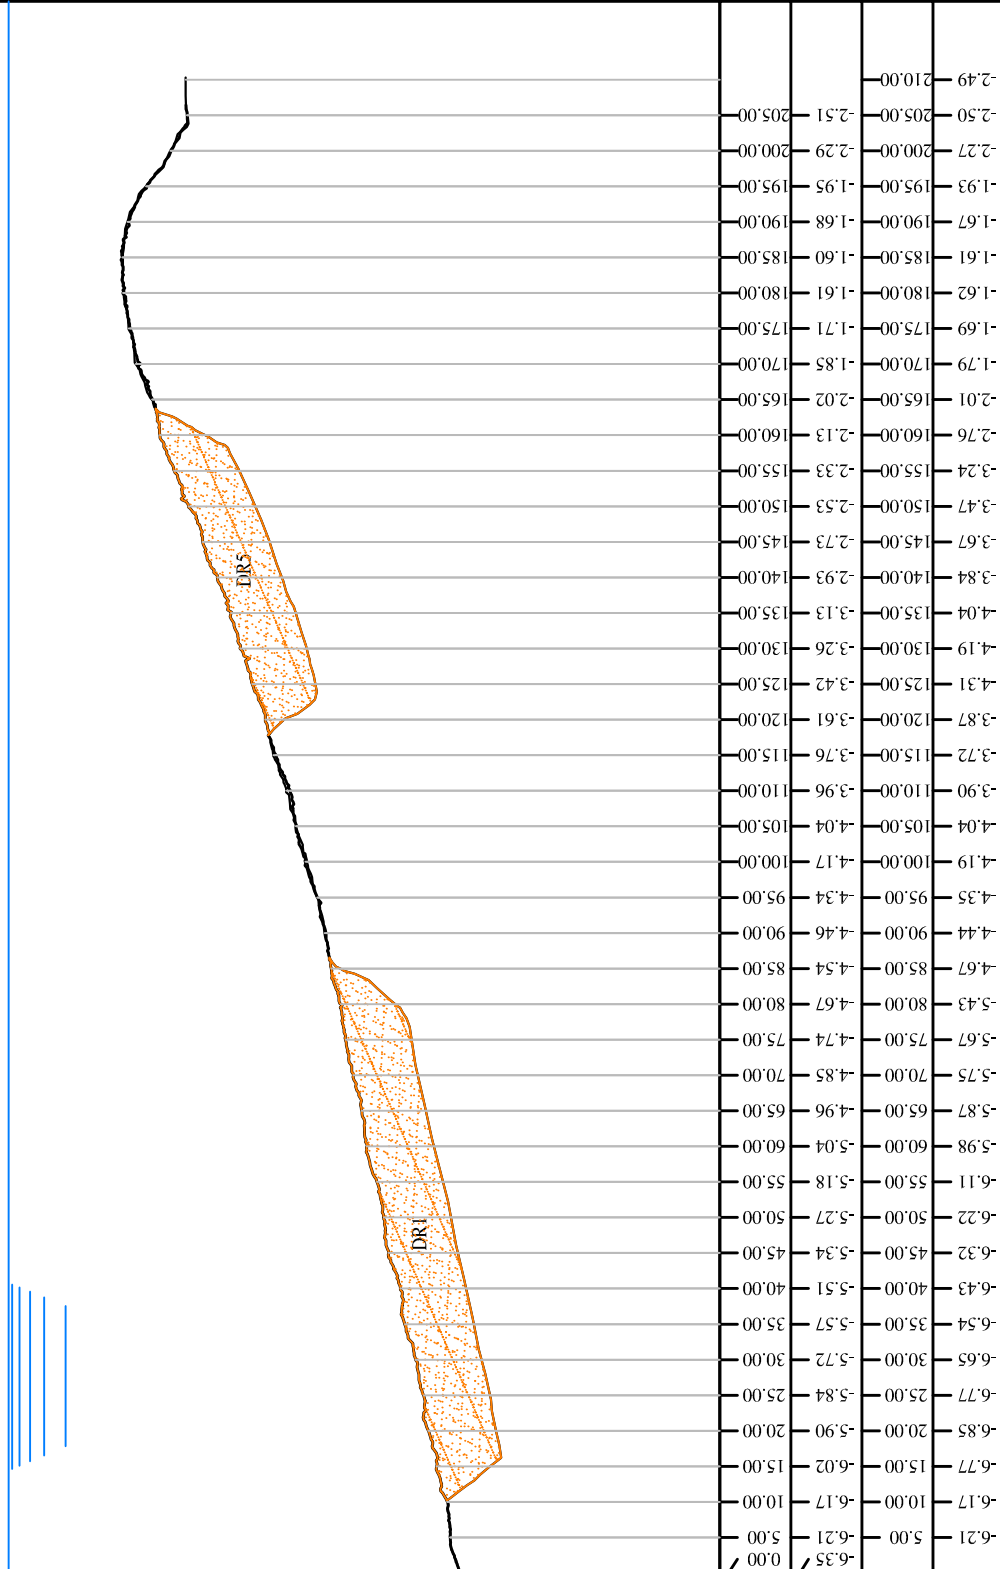

PROFilo MARINA DI CAMPO
 SEZIONE 13
 PROGRESSIVA 120.00

DR m² 95,84



PROGRESSIVE PRIMA PIANTA
 QUOTE PRIMA PIANTA
 PROGRESSIVE SECONDA PIANTA
 QUOTE SECONDA PIANTA

PROGRESSIVE PRIMA PIANTA	0.00	5.00	10.00	15.00	20.00	25.00	30.00	35.00	40.00	45.00	50.00	55.00	60.00	65.00	70.00	75.00	80.00	85.00	90.00	95.00	100.00	105.00	110.00	115.00	120.00	125.00	130.00	135.00	140.00	145.00	150.00	155.00	160.00	165.00	170.00	175.00	180.00	185.00	190.00	195.00
QUOTE PRIMA PIANTA	-6.23	-6.10	-5.99	-5.91	-5.77	-5.66	-5.58	-5.48	-5.34	-5.23	-5.13	-5.05	-4.91	-4.78	-4.68	-4.57	-4.48	-4.38	-4.24	-4.16	-4.00	-3.87	-3.66	-3.59	-3.82	-4.19	-4.01	-3.81	-3.62	-3.36	-3.15	-2.63	-1.93	-1.83	-1.68	-1.55	-1.52	-1.73	-2.04	-2.27
PROGRESSIVE SECONDA PIANTA	0.00	5.00	10.00	15.00	20.00	25.00	30.00	35.00	40.00	45.00	50.00	55.00	60.00	65.00	70.00	75.00	80.00	85.00	90.00	95.00	100.00	105.00	110.00	115.00	120.00	125.00	130.00	135.00	140.00	145.00	150.00	155.00	160.00	165.00	170.00	175.00	180.00	185.00	190.00	195.00
QUOTE SECONDA PIANTA	-6.22	-6.09	-5.99	-5.74	-6.68	-6.60	-6.46	-6.36	-6.21	-6.13	-6.01	-5.96	-5.82	-5.72	-5.62	-5.52	-5.32	-4.43	-4.26	-4.17	-3.98	-3.87	-3.66	-3.59	-3.82	-4.19	-4.01	-3.81	-3.62	-3.36	-3.15	-2.63	-1.93	-1.83	-1.68	-1.55	-1.52	-1.73	-2.04	-2.27

PROFilo MARINA DI CAMPO

SEZIONE 14

PROGRESSIVA 130.00

DR m² 90,84

1000
100


10
▽

PROGRESSIVE
PRIMA PIANTA

QUOTE
PRIMA PIANTA

PROGRESSIVE
SECONDA PIANTA

QUOTE
SECONDA PIANTA

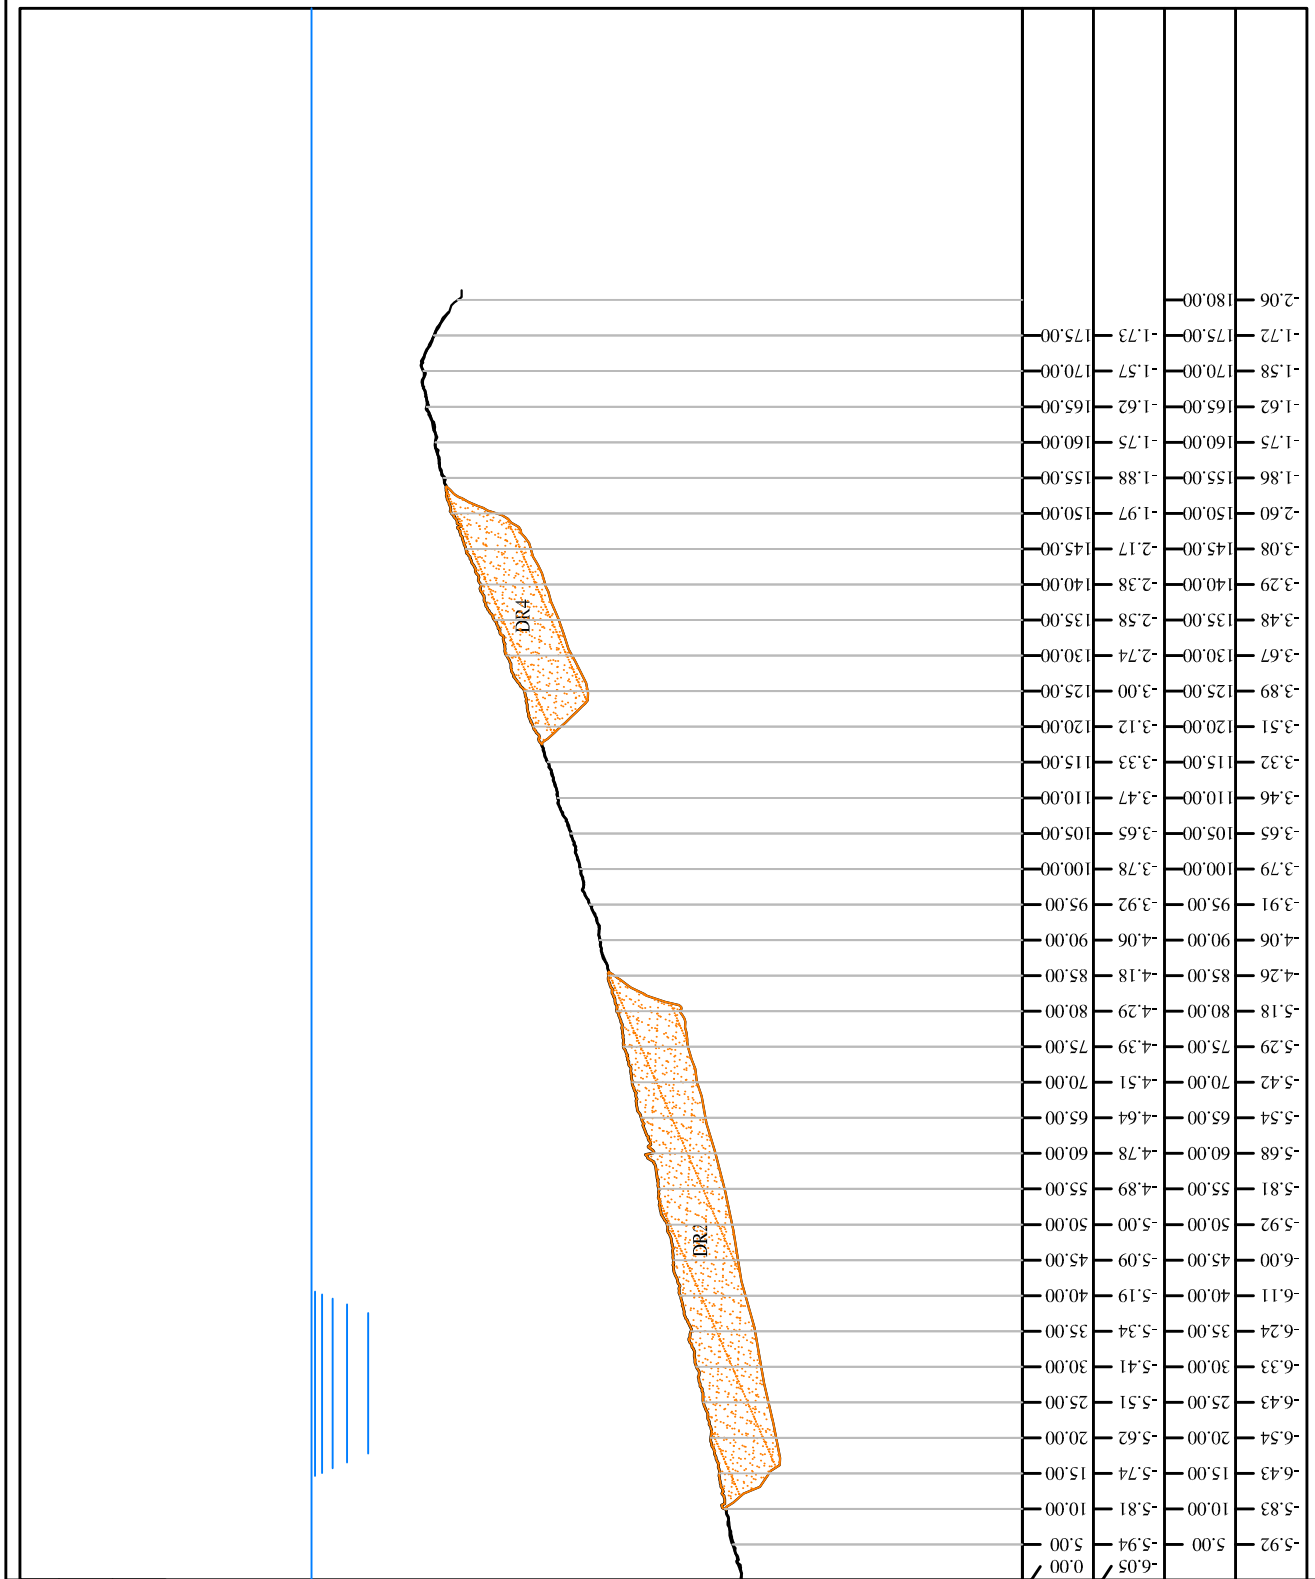

PROFilo MARINA DI CAMPO

SEZIONE 15

PROGRESSIVA 140.00

DR m² 115.45


1000
-10

PROGRESSIVE
PRIMA PIANTA

QUOTE
PRIMA PIANTA

PROGRESSIVE
SECONDA PIANTA

QUOTE
SECONDA PIANTA

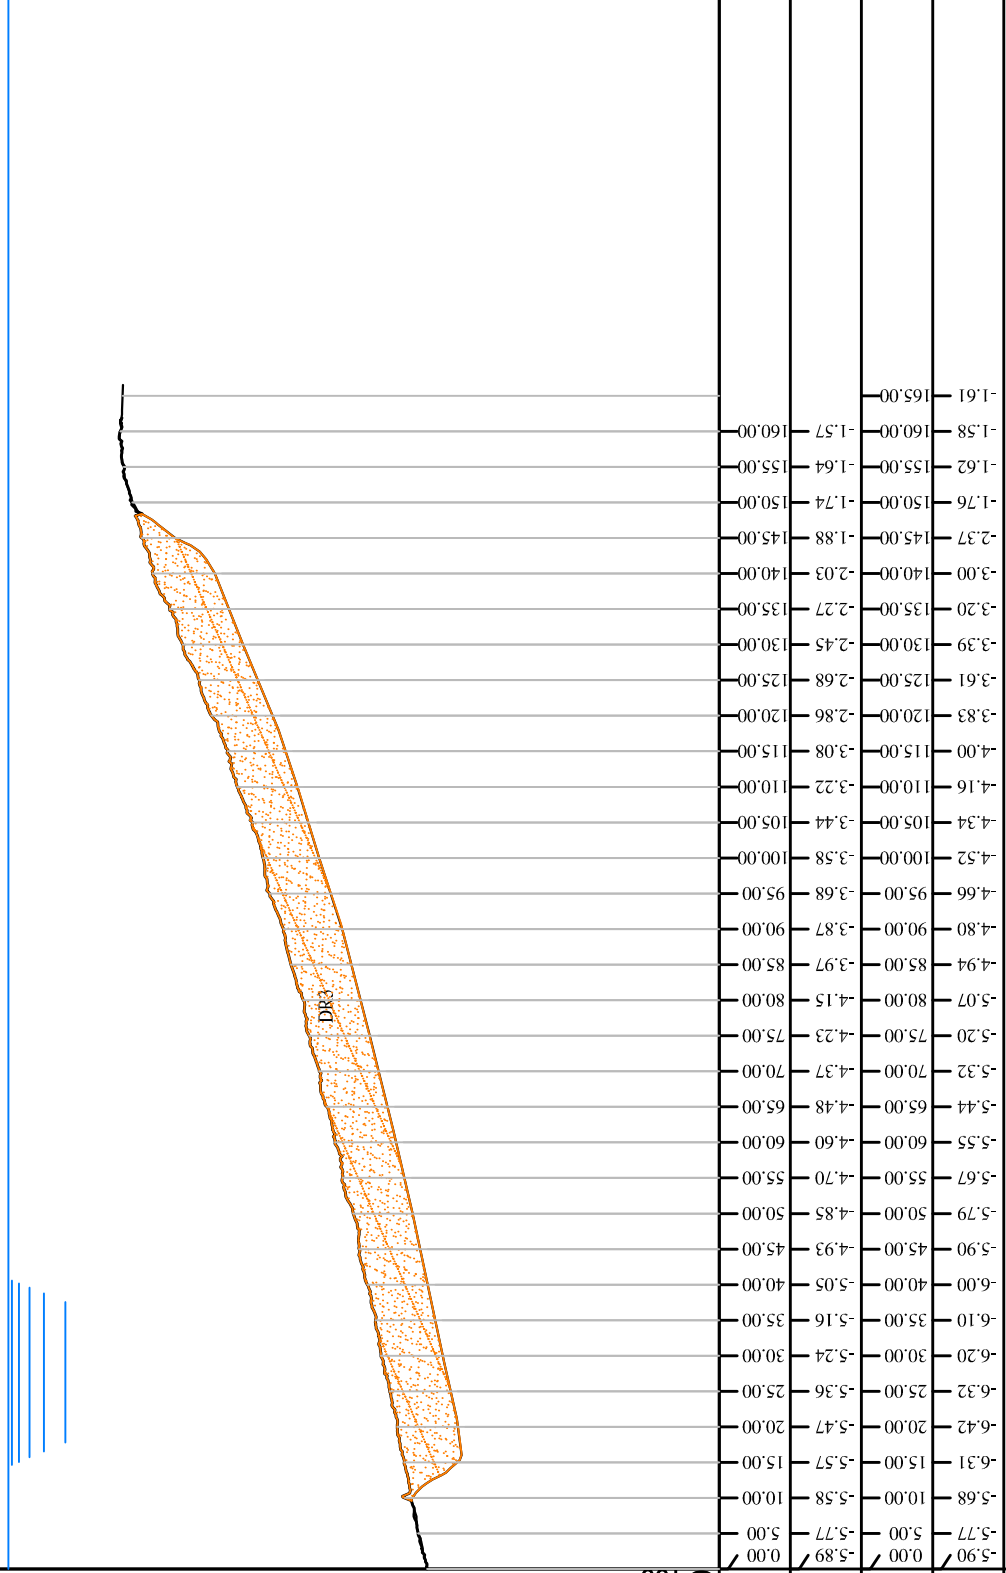

PROFILO MARINA DI CAMPO

SEZIONE 16

PROGRESSIVA 150.00

DR m² 111.79


1000
-10
▽

PROGRESSIVE
PRIMA PIANTA

QUOTE
PRIMA PIANTA

PROGRESSIVE
SECONDA PIANTA

QUOTE
SECONDA PIANTA

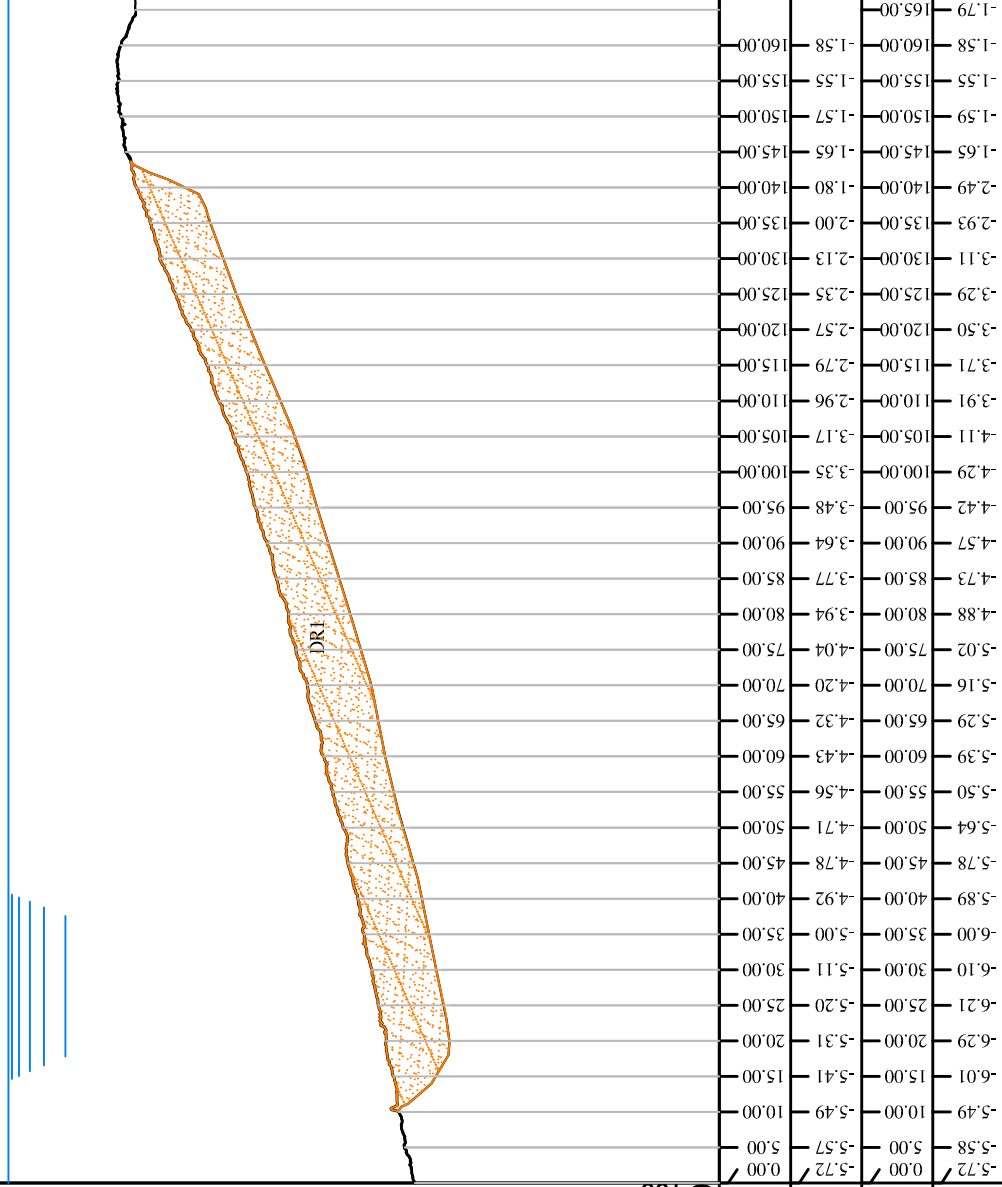


PROFILO MARINA DI CAMPO

SEZIONE 17

PROGRESSIVA 160.00

DR m² 108.60

1000
-10

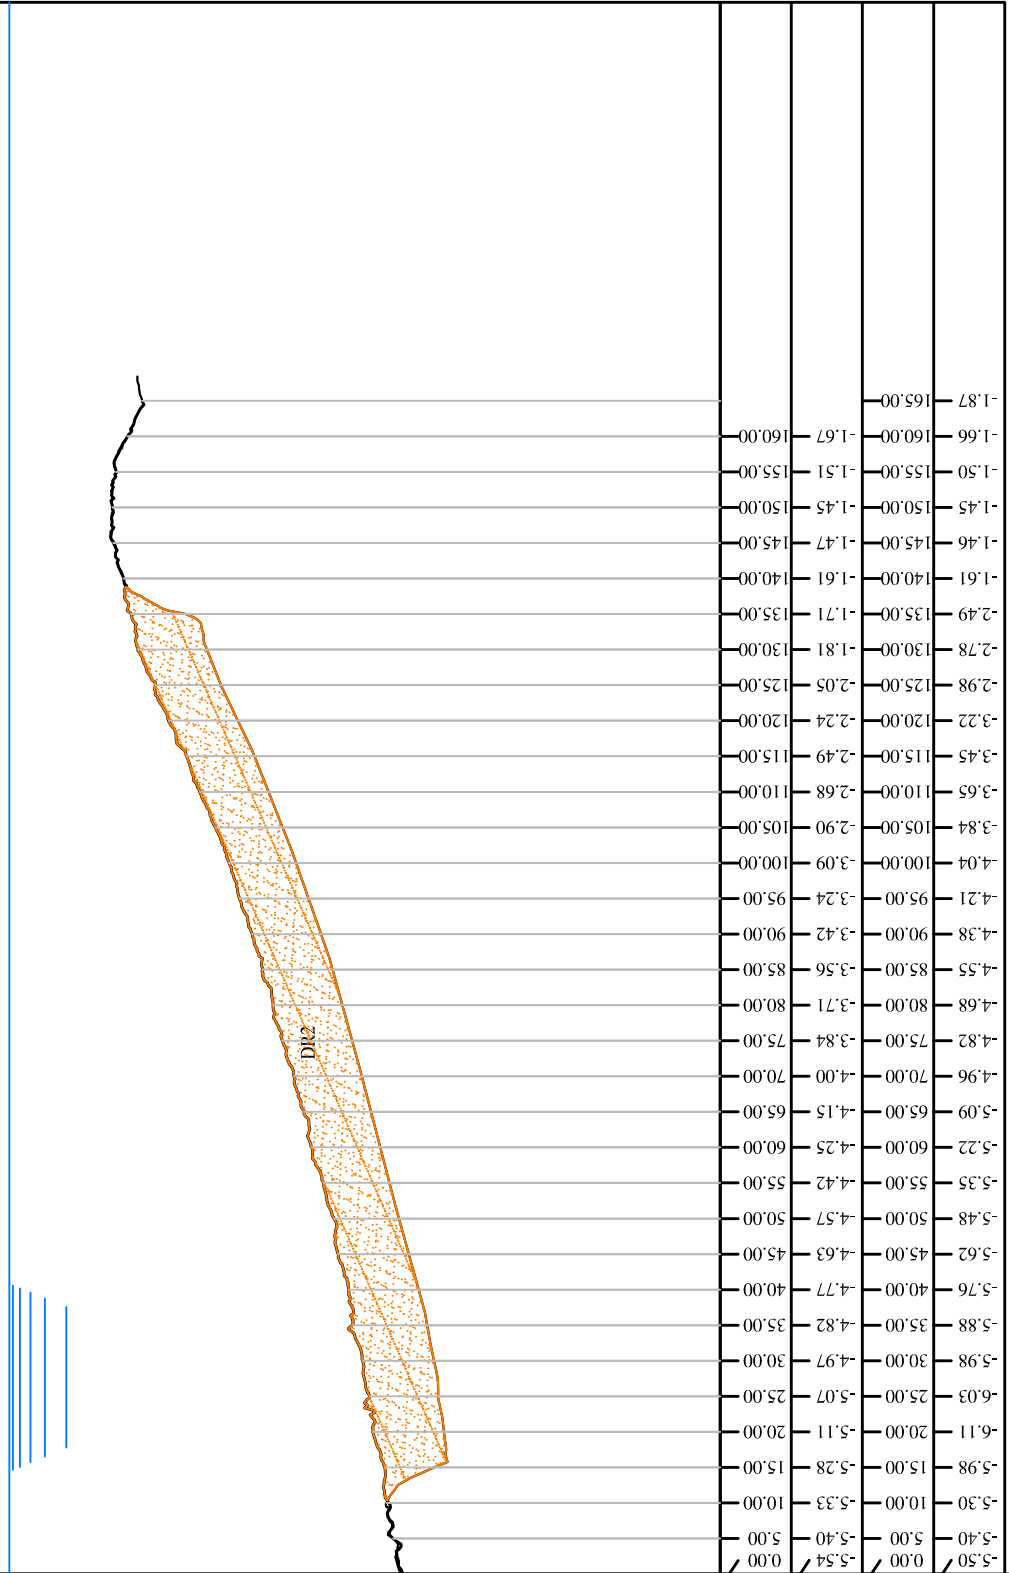

PROGRESSIVE
PRIMA PIANTA

QUOTE
PRIMA PIANTA

PROGRESSIVE
SECONDA PIANTA


QUOTE
SECONDA PIANTA

PROFILO MARINA DI CAMPO

SEZIONE 18

PROGRESSIVA 170.00

DR m² 102.15

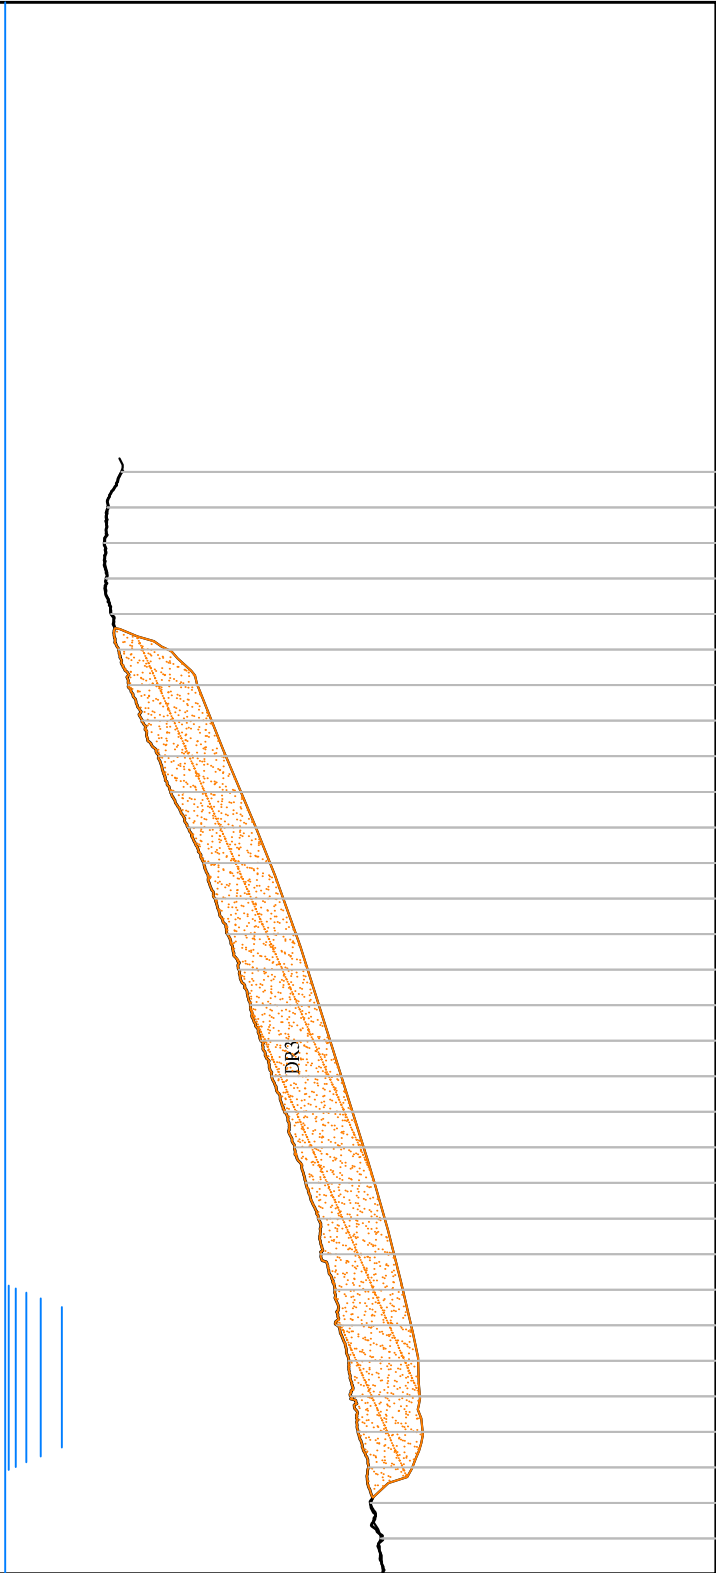

1000
100

-10
▽

PROGRESSIVE PRIMA PIANTA	QUOTE PRIMA PIANTA	PROGRESSIVE SECONDA PIANTA	QUOTE SECONDA PIANTA
0.00	-5.32	5.00	-5.28
5.00	-5.30	10.00	-5.15
10.00	-5.14	15.00	-5.73
15.00	-5.11	20.00	-5.87
20.00	-4.96	25.00	-5.83
25.00	-4.87	30.00	-5.81
30.00	-4.83	35.00	-5.71
35.00	-4.67	40.00	-5.59
40.00	-4.64	45.00	-5.47
45.00	-4.45	50.00	-5.34
50.00	-4.40	55.00	-5.19
55.00	-4.23	60.00	-5.04
60.00	-4.07	65.00	-4.89
65.00	-3.93	70.00	-4.73
70.00	-3.75	75.00	-4.57
75.00	-3.60	80.00	-4.41
80.00	-3.45	85.00	-4.26
85.00	-3.29	90.00	-4.09
90.00	-3.13	95.00	-3.91
95.00	-2.95	100.00	-3.73
100.00	-2.80	105.00	-3.53
105.00	-2.57	110.00	-3.32
110.00	-2.33	115.00	-3.11
115.00	-2.17	120.00	-2.91
120.00	-1.93	125.00	-2.71
125.00	-1.74	130.00	-2.29
130.00	-1.60	135.00	-1.50
135.00	-1.49	140.00	-1.42
140.00	-1.42	145.00	-1.39
145.00	-1.39	150.00	-1.44
150.00	-1.44	155.00	-1.64



PROFILO MARINA DI CAMPO

SEZIONE 19

PROGRESSIVA 180.00

DR

m² 98,24

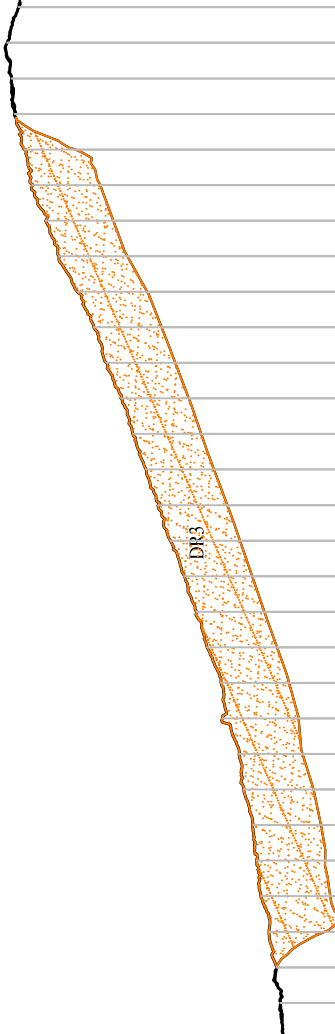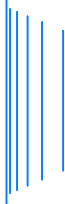

1000
100

-10
▽

PROGRESSIVE PRIMA PIANTA	QUOTE PRIMA PIANTA	PROGRESSIVE SECONDA PIANTA	QUOTE SECONDA PIANTA
0.00	-5.13	5.00	-5.08
10.00	-5.02	10.00	-5.02
15.00	-4.92	15.00	-5.70
20.00	-4.81	20.00	-5.78
25.00	-4.74	25.00	-5.71
30.00	-4.69	30.00	-5.65
35.00	-4.56	35.00	-5.54
40.00	-4.50	40.00	-5.39
45.00	-4.26	45.00	-5.33
50.00	-4.24	50.00	-5.20
55.00	-4.05	55.00	-5.03
60.00	-3.90	60.00	-4.85
65.00	-3.73	65.00	-4.68
70.00	-3.53	70.00	-4.51
75.00	-3.36	75.00	-4.33
80.00	-3.19	80.00	-4.14
85.00	-3.00	85.00	-3.96
90.00	-2.84	90.00	-3.79
95.00	-2.63	95.00	-3.60
100.00	-2.45	100.00	-3.41
105.00	-2.22	105.00	-3.20
110.00	-1.96	110.00	-2.92
115.00	-1.78	115.00	-2.73
120.00	-1.59	120.00	-2.54
125.00	-1.48	125.00	-2.20
130.00	-1.34	130.00	-1.34
135.00	-1.30	135.00	-1.30
140.00	-1.23	140.00	-1.24
145.00	-1.39	145.00	-1.40



PROFLO MARINA DI CAMPO

SEZIONE 20

PROGRESSIVA 190.00

DR

m² 92.98

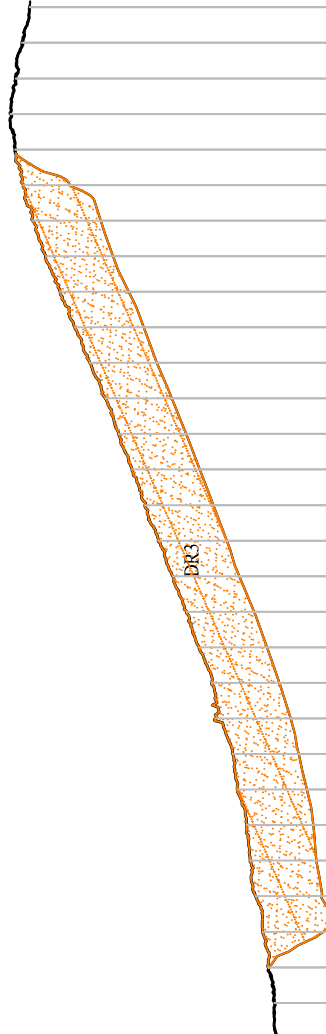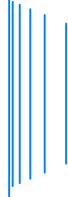

1000
100

-10
▽

PROGRESSIVE PRIMA PIANTA	QUOTE PRIMA PIANTA	PROGRESSIVE SECONDA PIANTA	QUOTE SECONDA PIANTA
0.00	-4.96	0.00	-4.93
5.00	-4.90	5.00	-4.90
10.00	-4.81	10.00	-4.83
15.00	-4.73	15.00	-5.59
20.00	-4.64	20.00	-5.56
25.00	-4.56	25.00	-5.49
30.00	-4.51	30.00	-5.45
35.00	-4.38	35.00	-5.36
40.00	-4.31	40.00	-5.24
45.00	-4.08	45.00	-5.13
50.00	-4.02	50.00	-4.97
55.00	-3.84	55.00	-4.79
60.00	-3.67	60.00	-4.61
65.00	-3.47	65.00	-4.41
70.00	-3.26	70.00	-4.23
75.00	-3.08	75.00	-4.04
80.00	-2.90	80.00	-3.85
85.00	-2.71	85.00	-3.66
90.00	-2.52	90.00	-3.46
95.00	-2.30	95.00	-3.25
100.00	-2.09	100.00	-3.06
105.00	-1.88	105.00	-2.85
110.00	-1.69	110.00	-2.63
115.00	-1.50	115.00	-2.45
120.00	-1.37	120.00	-2.02
125.00	-1.25	125.00	-1.26
130.00	-1.18	130.00	-1.19
135.00	-1.26	135.00	-1.27
140.00	-1.35	140.00	-1.37
145.00	-1.45	145.00	-1.46



PROFILO MARINA DI CAMPO

SEZIONE 21

PROGRESSIVA 200.00

DR

m² 80.25

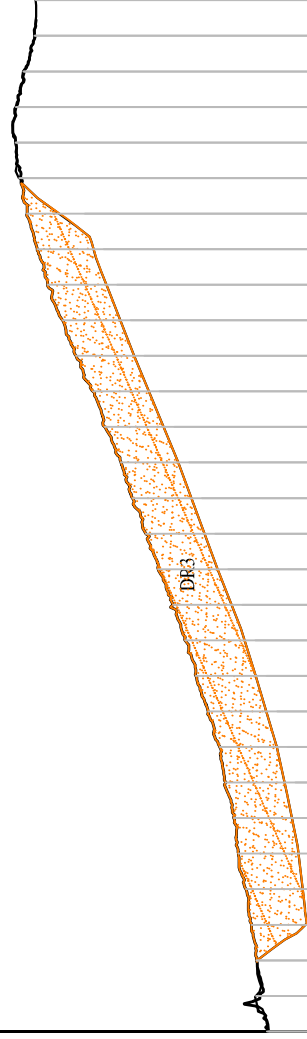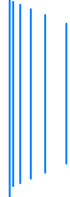

1000
-10

PROGRESSIVE PRIMA PIANTA	0.00	-4.70
QUOTE PRIMA PIANTA	5.00	-4.57
PROGRESSIVE SECONDA PIANTA	10.00	-4.53
QUOTE SECONDA PIANTA	15.00	-5.24
	20.00	-5.19
	25.00	-5.12
	30.00	-5.03
	35.00	-4.93
	40.00	-4.81
	45.00	-4.67
	50.00	-4.52
	55.00	-4.36
	60.00	-4.18
	65.00	-3.98
	70.00	-3.80
	75.00	-3.61
	80.00	-3.43
	85.00	-3.22
	90.00	-3.01
	95.00	-2.81
	100.00	-2.61
	105.00	-2.42
	110.00	-2.24
	115.00	-2.11
	120.00	-1.19
	125.00	-1.14
	130.00	-1.15
	135.00	-1.25
	140.00	-1.41
	145.00	-1.42


PROFLO MARINA DI CAMPO

SEZIONE 22

PROGRESSIVA 210.00

DR

m² 72.79

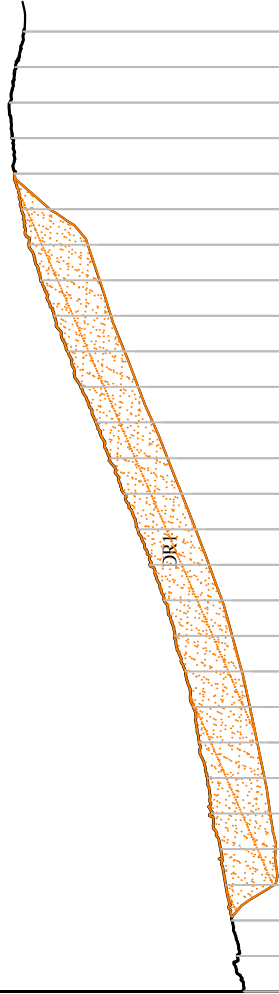

-10
▽
100
1000

PROGRESSIVE
PRIMA PIANTA

QUOTE

PRIMA PIANTA

PROGRESSIVE
SECONDA PIANTA

QUOTE

SECONDA PIANTA


0.00	-4.37	0.00
5.00	-4.27	5.00
10.00	-4.19	10.00
15.00	-4.11	15.00
20.00	-4.04	20.00
25.00	-3.92	25.00
30.00	-3.86	30.00
35.00	-3.74	35.00
40.00	-3.66	40.00
45.00	-3.54	45.00
50.00	-3.40	50.00
55.00	-3.24	55.00
60.00	-3.04	60.00
65.00	-2.87	65.00
70.00	-2.68	70.00
75.00	-2.49	75.00
80.00	-2.29	80.00
85.00	-2.07	85.00
90.00	-1.89	90.00
95.00	-1.70	95.00
100.00	-1.51	100.00
105.00	-1.35	105.00
110.00	-1.24	110.00
115.00	-1.14	115.00
120.00	-1.10	120.00
125.00	-1.08	125.00
130.00	-1.17	130.00
135.00	-1.27	135.00

PROFilo MARINA DI CAMPO

SEZIONE 23

PROGRESSIVA 220.00

DR m² 62.58

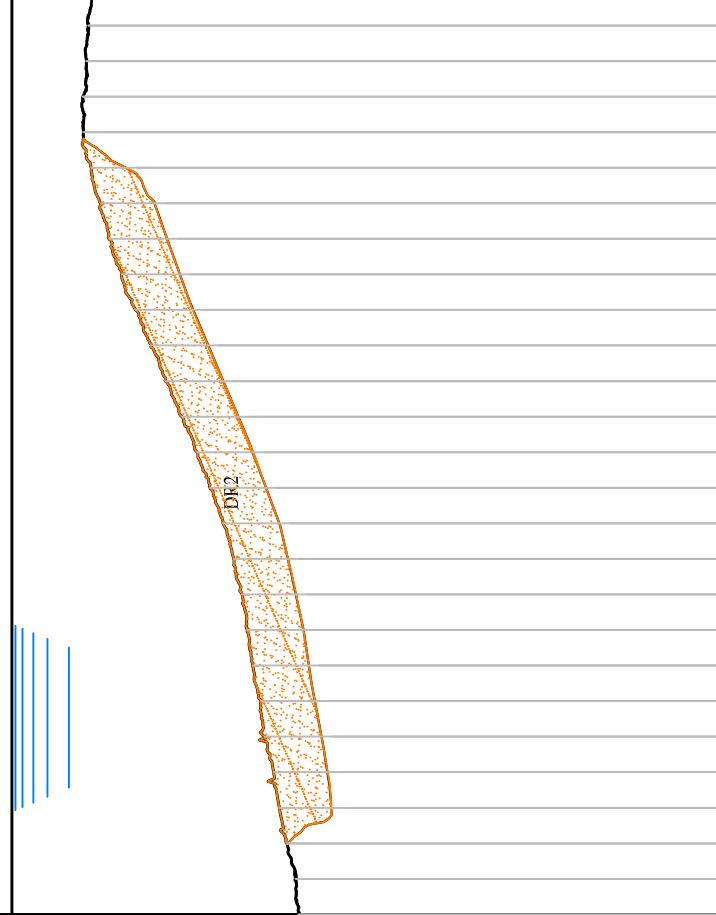

-10
▽

PROGRESSIVE
PRIMA PIANTA

QUOTE
PRIMA PIANTA

PROGRESSIVE
SECONDA PIANTA

QUOTE
SECONDA PIANTA

4.02	0.00	-4.05
4.00	5.00	-3.99
3.88	10.00	-3.87
3.88	15.00	-3.76
4.44	20.00	-3.68
4.36	25.00	-3.56
4.26	30.00	-3.50
4.17	35.00	-3.39
4.10	40.00	-3.31
4.00	45.00	-3.24
3.88	50.00	-3.12
3.76	55.00	-2.97
3.58	60.00	-2.79
3.40	65.00	-2.60
3.19	70.00	-2.39
2.97	75.00	-2.16
2.76	80.00	-1.96
2.54	85.00	-1.74
2.36	90.00	-1.55
2.18	95.00	-1.37
2.00	100.00	-1.26
1.61	105.00	-1.12
1.01	110.00	-1.00
1.00	115.00	-1.00
1.04	120.00	-1.05
1.08	125.00	-1.07

PROFLO MARINA DI CAMPO

SEZIONE 24

PROGRESSIVA 230.00

DR m² 33.61



100
1000
-10

PROGRESSIVE
PRIMA PIANTA

QUOTE
PRIMA PIANTA

PROGRESSIVE
SECONDA PIANTA

QUOTE
SECONDA PIANTA

0.00	-5.17	5.00	-5.14
5.00	-5.03	10.00	-5.01
10.00	-4.92	15.00	-5.68
15.00	-4.83	20.00	-5.75
20.00	-4.72	25.00	-5.66
25.00	-4.66	30.00	-5.59
30.00	-4.58	35.00	-5.50
35.00	-4.52	40.00	-5.43
40.00	-4.44	45.00	-5.32
45.00	-4.31	50.00	-4.78
50.00	-4.15	55.00	-4.14
55.00	-3.97	60.00	-3.96
60.00	-3.79	65.00	-3.79
65.00	-3.54	70.00	-3.50
70.00	-3.32	75.00	-3.32
75.00	-3.10	80.00	-3.10
80.00	-2.89	85.00	-2.91
85.00	-2.69	90.00	-2.72
90.00	-2.52	95.00	-2.52
95.00	-2.41	100.00	-2.41
100.00	-2.34	105.00	-2.34
105.00	-2.27	110.00	-2.27
110.00	-2.37	115.00	-2.37
115.00	-2.43	120.00	-2.43



CAVOLI

AREA DI PRELIEVO

AREA DI PRELIEVO

CAVO ELETTRICO

CAVO ELETTRICO

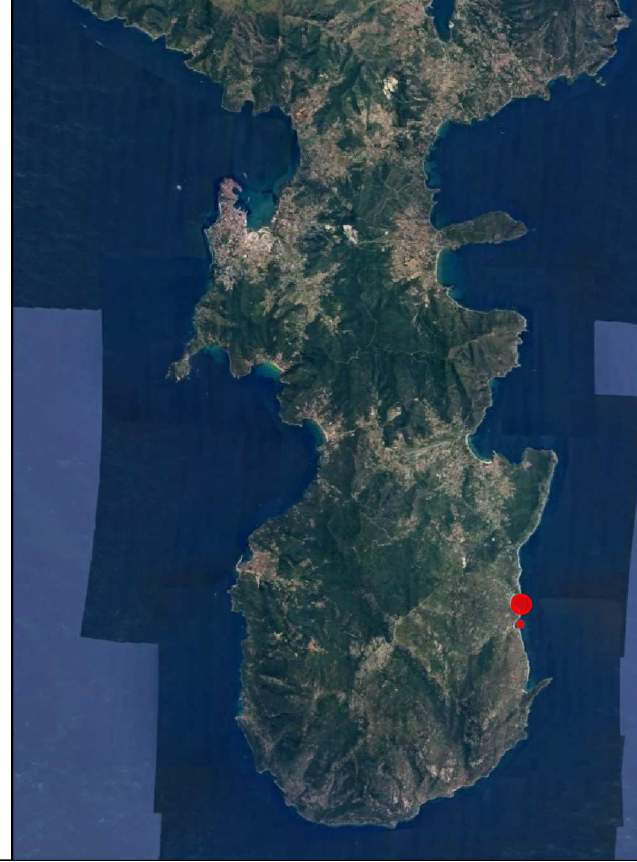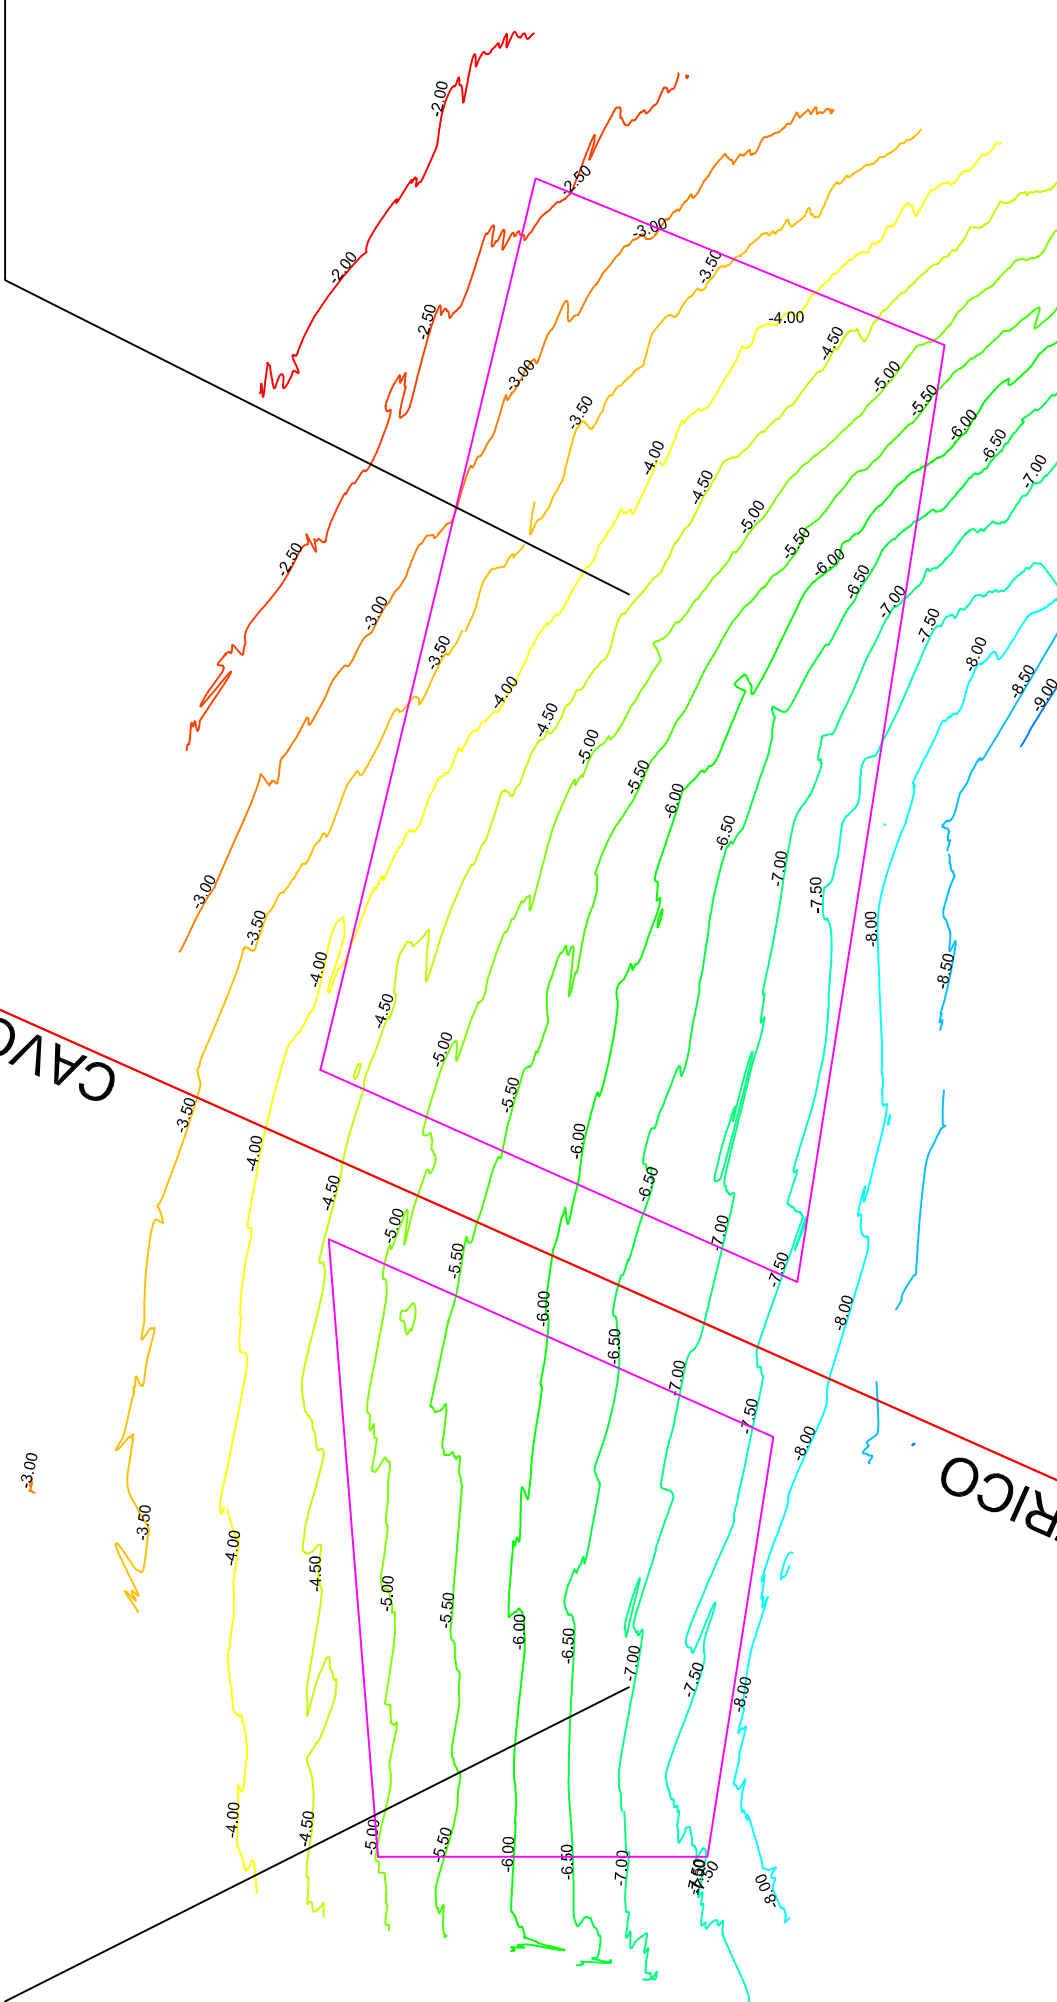

0.00	EMISSIONE PER APPROVAZIONE	Aprile 2020	MDC	MZ	MZ	CLIENTE
IND. DI REV.	DESCRIZIONE - Description	DATA -Date	ELAB. -Prep.d	VERIF. -Chk'd	APPR. -Appr.d	CLIENTE

SITO/LOCALITA'
ISOLA D'ELBA

SOSTITUITO DA:
SOSTITUISCE IL:

SCALA
Scale 1:1000

DATA
Date 23.04.2020

N° DOC.

CAMPO NELL'ELBA
RIPASCIMENTO SPIAGGIA DI CAVOLI

Planimetria curve di livello - 1ª pianta

Questo disegno è di proprietà SALES S.p.A. che se ne riserva tutti i diritti.
La copia, una volta prelevata dal sito, è in stato non controllato; prima dell'utilizzo verificare la validità della revisione.




CAVO ELETTRICO

CAVO ELETTRICO

AREA DI PRELIEVO

AREA DI PRELIEVO

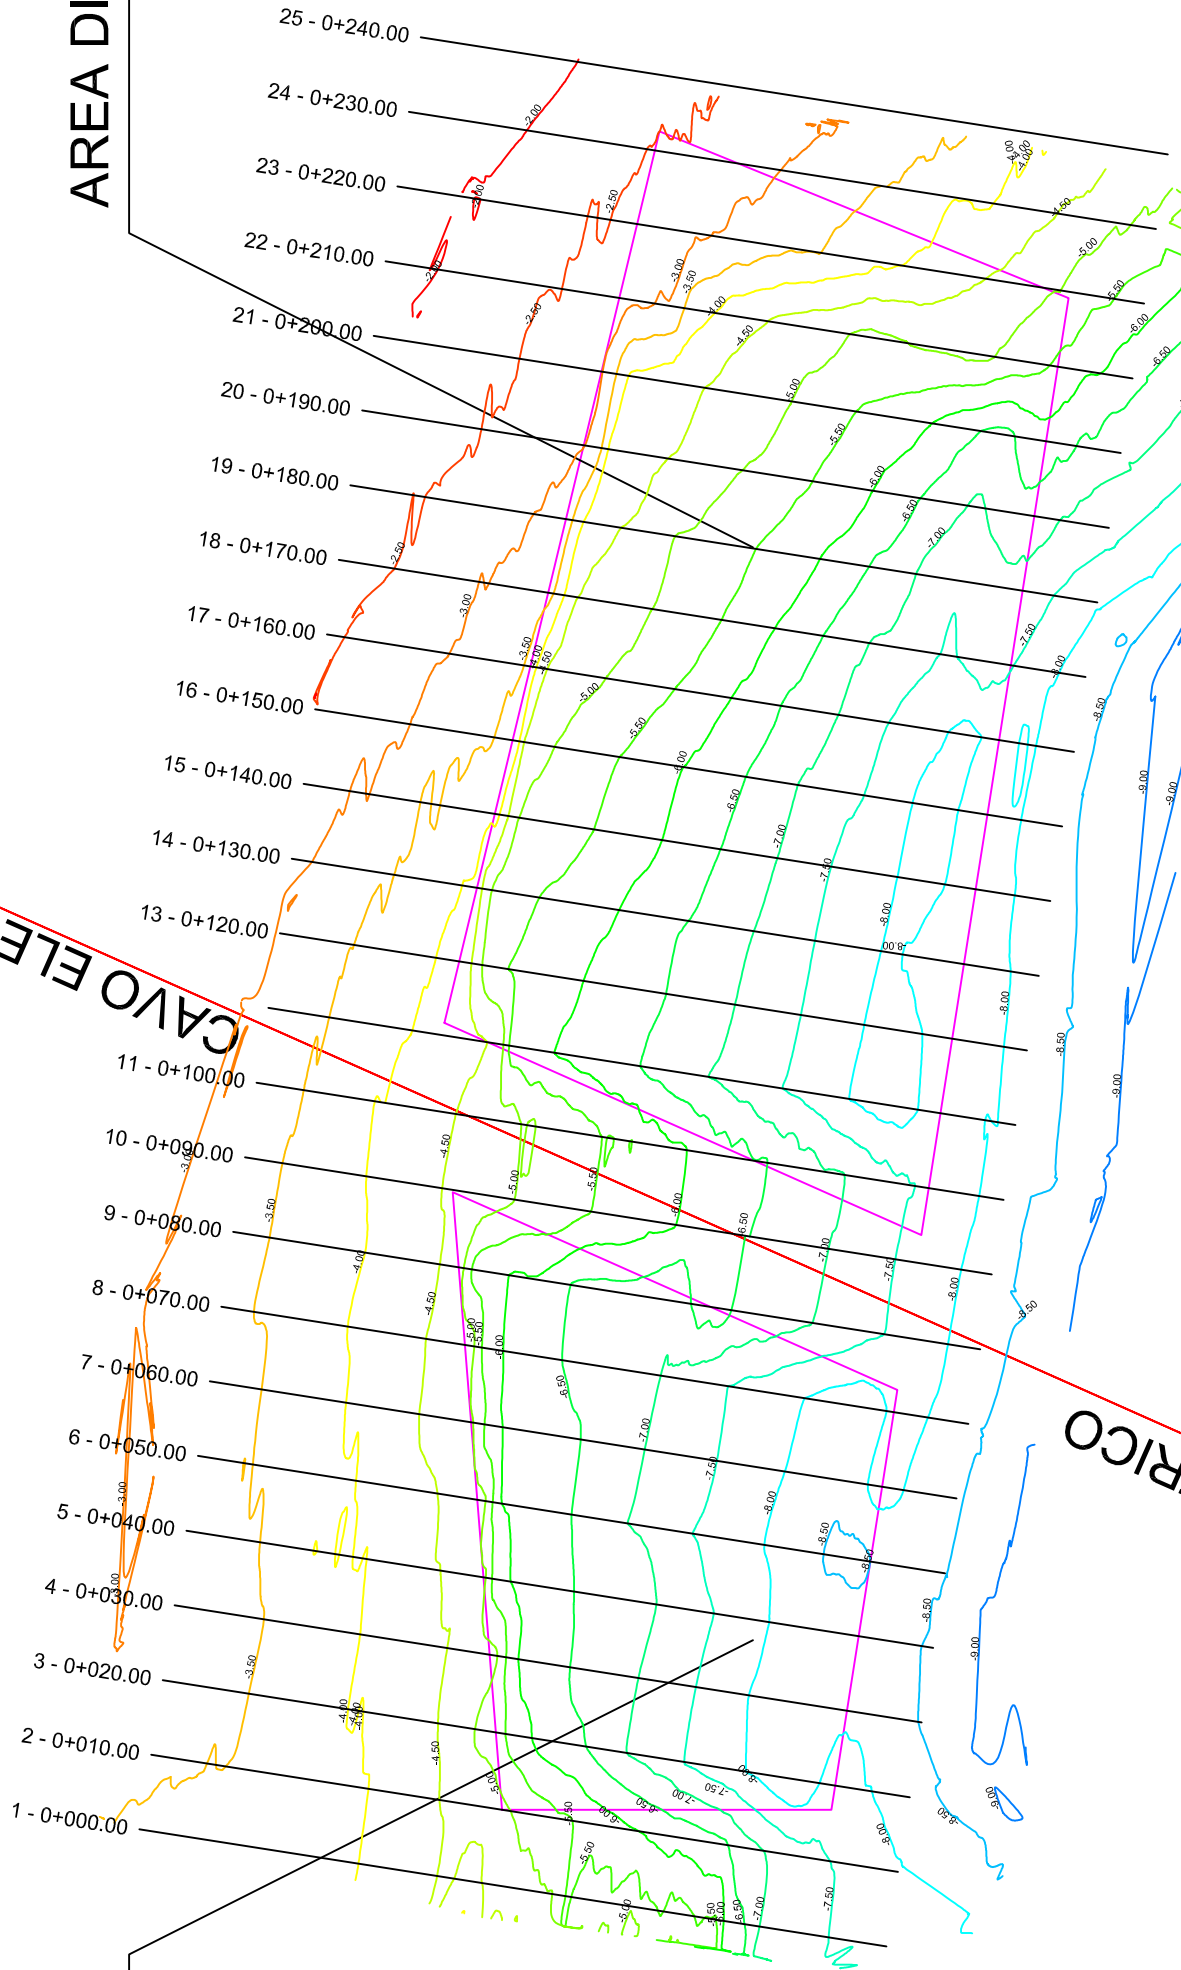

0.00	EMMISSIONE PER APPROVAZIONE	Maggio 2020	MDC	MZ	MZ	CLIENTE
IND. DI REV.	DESCRIZIONE - Description	DATA -Date	ELAB. -Prep.d	VERIF. -Chk'd	APPR. -Appr.d	

sales

SITO/LOCALITA'
ISOLA D'ELBA

SOSTITUITO DA:
SOSTITUISCE IL:

Questo disegno è di proprietà SALES S.p.A. che se ne riserva tutti i diritti.
La copia, una volta prelevata dal sito, è in stato non controllato; prima dell'utilizzo verificare la validità della revisione.

SCALA Scale	1:1000
DATA Date	08.05.2020
N° DOC.	Planimetria curve di livello - 2ª pianta


CAMPO NELL'ELBA
RIPASCIMENTO SPIAGGIA DI CAVOLI



PROFILO CAVOLI 2020

SEZIONE 1

PROGRESSIVA 0.00

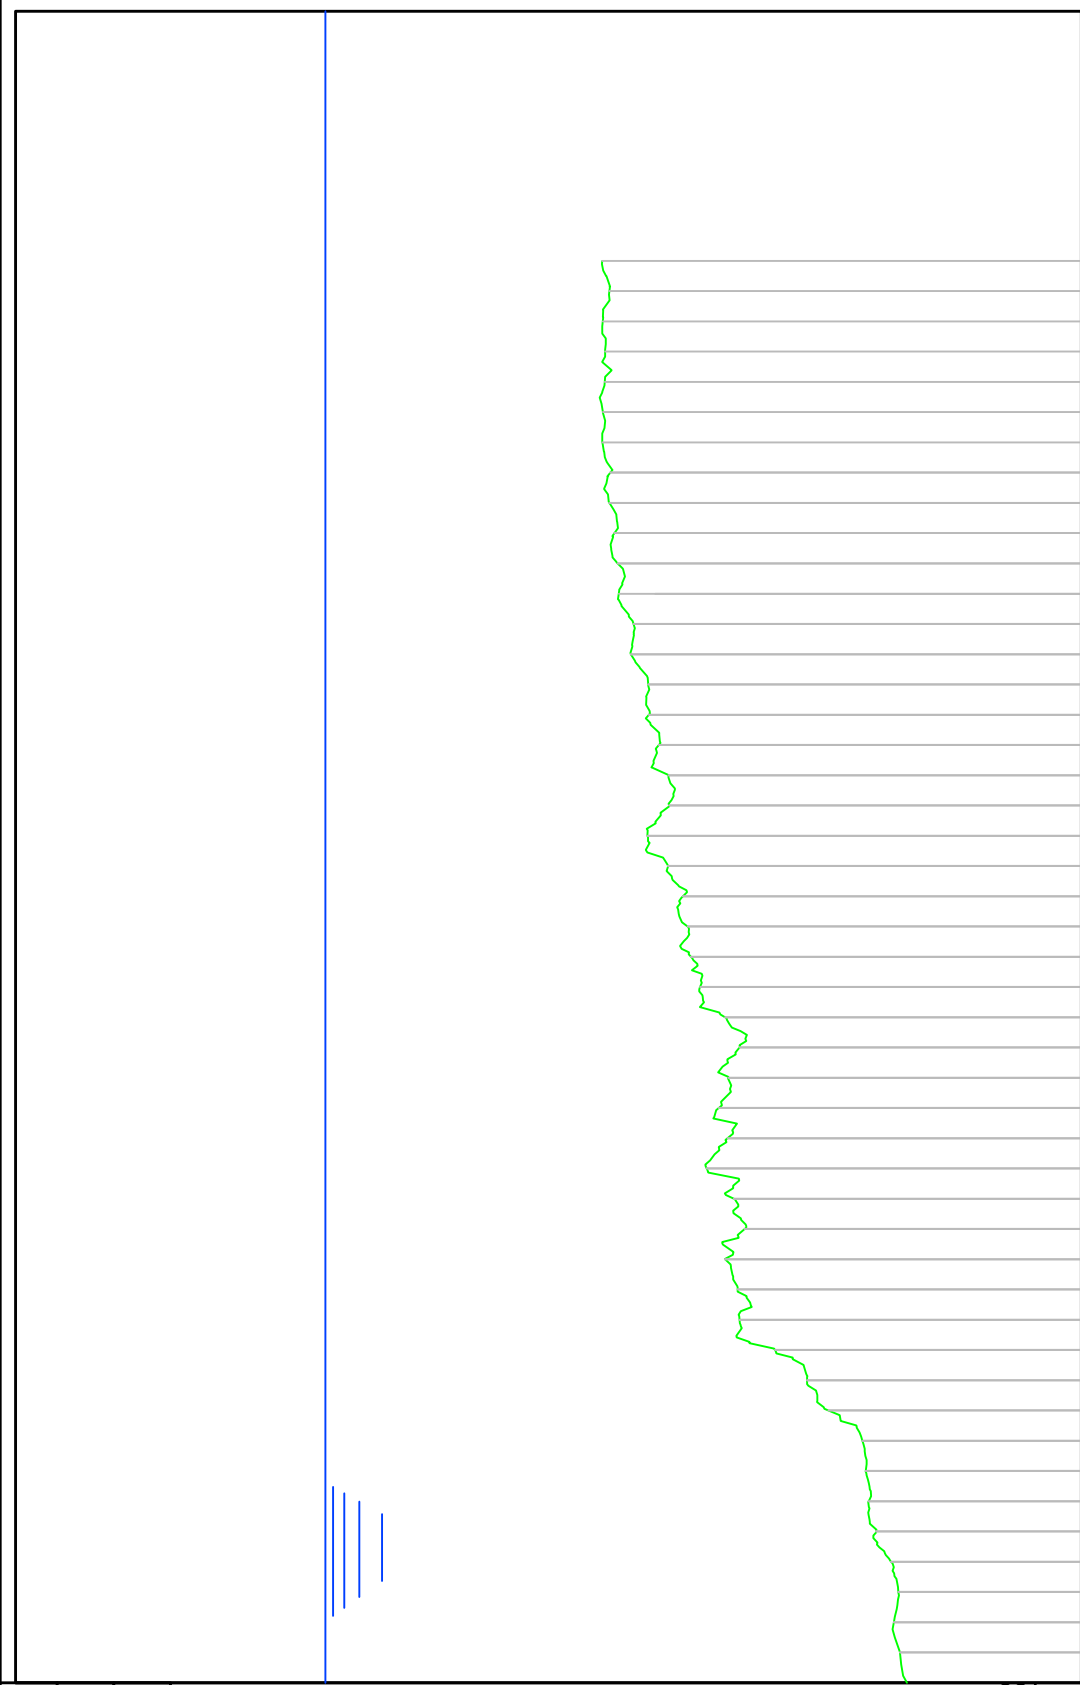

-10
500
100

PROGRESSIVE
PRIMA PIANTA

QUOTE
PRIMA PIANTA


PROGRESSIVE
SECONDA PIANTA

QUOTE
SECONDA PIANTA

PROFILO CAVOLI 2020

SEZIONE 2

PROGRESSIVA 10.00

 

PROGRESSIVE PRIMA PIANTA	0.00	-7.92
QUOTE PRIMA PIANTA	0.00	-7.92
PROGRESSIVE SECONDA PIANTA	100.00	-3.33
QUOTE SECONDA PIANTA	100.00	-3.33

0.00	-7.92	0.00
2.00	-7.82	2.00
4.00	-7.71	4.00
6.00	-7.62	6.00
8.00	-7.59	8.00
10.00	-7.49	10.00
12.00	-7.37	12.00
14.00	-7.31	14.00
16.00	-7.15	16.00
18.00	-7.15	18.00
20.00	-6.99	20.00
22.00	-6.79	22.00
24.00	-6.67	24.00
26.00	-6.63	26.00
28.00	-6.42	28.00
30.00	-6.30	30.00
32.00	-6.22	32.00
34.00	-6.08	34.00
36.00	-5.96	36.00
38.00	-5.84	38.00
40.00	-5.73	40.00
42.00	-5.63	42.00
44.00	-5.56	44.00
46.00	-5.34	46.00
48.00	-5.28	48.00
50.00	-5.16	50.00
52.00	-5.08	52.00
54.00	-4.93	54.00
56.00	-4.69	56.00
58.00	-4.61	58.00
60.00	-4.62	60.00
62.00	-4.54	62.00
64.00	-4.34	64.00
66.00	-4.21	66.00
68.00	-4.15	68.00
70.00	-4.08	70.00
72.00	-3.99	72.00
74.00	-3.85	74.00
76.00	-3.84	76.00
78.00	-3.84	78.00
80.00	-3.82	80.00
82.00	-3.61	82.00
84.00	-3.56	84.00
86.00	-3.55	86.00
88.00	-3.51	88.00
90.00	-3.51	90.00
92.00	-3.55	92.00
94.00	-3.47	94.00
96.00	-3.41	96.00
98.00	-3.38	98.00
100.00	-3.33	100.00


PROFILO CAVOLI 2020

SEZIONE 3

PROGRESSIVA 20.00

Ripascimento
RP1

40.25 m²

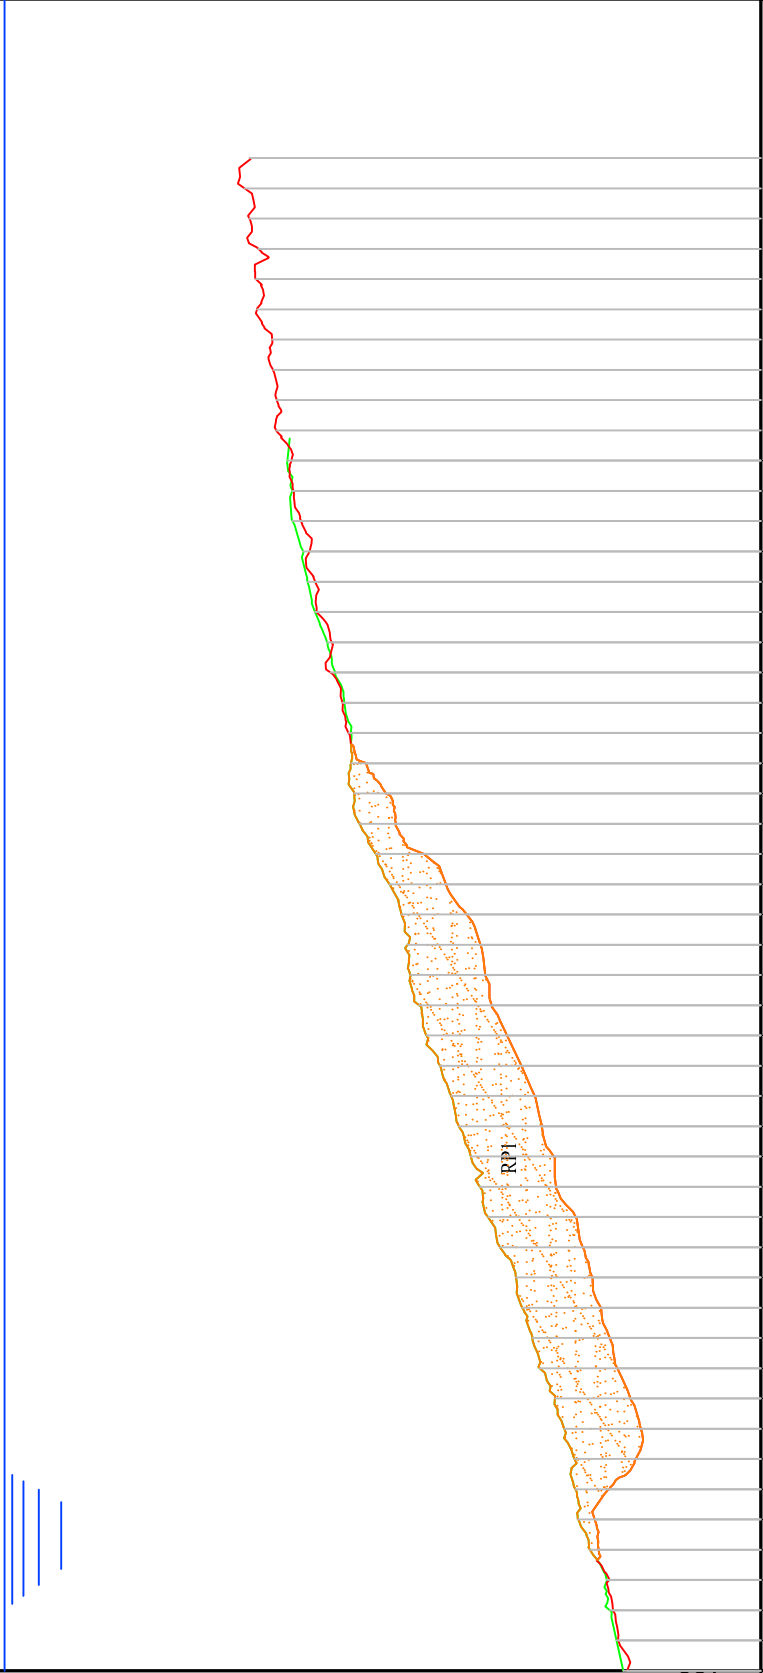

-10
▽

500
100

PROGRESSIVE
PRIMA PIANTA

QUOTE
PRIMA PIANTA

PROGRESSIVE
SECONDA PIANTA

QUOTE
SECONDA PIANTA

0.00	-8.18	0.00	-8.23
4.00	-8.09	4.00	-8.05
6.00	-7.96	6.00	-7.99
8.00	-7.74	8.00	-7.85
10.00	-7.59	10.00	-7.80
12.00	-7.55	12.00	-7.99
14.00	-7.54	14.00	-8.35
16.00	-7.40	16.00	-8.42
18.00	-7.28	18.00	-8.28
20.00	-7.07	20.00	-8.10
22.00	-6.98	22.00	-8.00
24.00	-6.85	24.00	-7.89
26.00	-6.76	26.00	-7.77
28.00	-6.55	28.00	-7.65
30.00	-6.40	30.00	-7.55
32.00	-6.29	32.00	-7.29
34.00	-6.17	34.00	-7.26
36.00	-6.01	36.00	-7.10
38.00	-5.91	38.00	-7.01
40.00	-5.75	40.00	-6.83
42.00	-5.58	42.00	-6.64
44.00	-5.48	44.00	-6.44
46.00	-5.37	46.00	-6.36
48.00	-5.33	48.00	-6.29
50.00	-5.25	50.00	-6.11
52.00	-5.09	52.00	-5.84
54.00	-4.91	54.00	-5.54
56.00	-4.69	56.00	-5.18
58.00	-4.62	58.00	-5.04
60.00	-4.58	60.00	-4.78
62.00	-4.59	62.00	-4.55
64.00	-4.49	64.00	-4.47
66.00	-4.37	66.00	-4.31
68.00	-4.26	68.00	-4.33
70.00	-4.11	70.00	-4.13
72.00	-4.01	72.00	-4.11
74.00	-3.95	74.00	-4.03
76.00	-3.81	76.00	-3.92
78.00	-3.80	78.00	-3.82
80.00	-3.74	80.00	-3.80
82.00		82.00	-3.59
84.00		84.00	-3.60
86.00		86.00	-3.55
88.00		88.00	-3.54
90.00		90.00	-3.34
92.00		92.00	-3.32
94.00		94.00	-3.35
96.00		96.00	-3.24
98.00		98.00	-3.18
100.00		100.00	-3.24

PROFILO CAVOLI 2020

SEZIONE 4

PROGRESSIVA 30.00

Ripascimento

RP1

44.36 m²

▽
-10

500


100

PROGRESSIVE
PRIMA PIANTA

QUOTE
PRIMA PIANTA

PROGRESSIVE
SECONDA PIANTA

QUOTE
SECONDA PIANTA

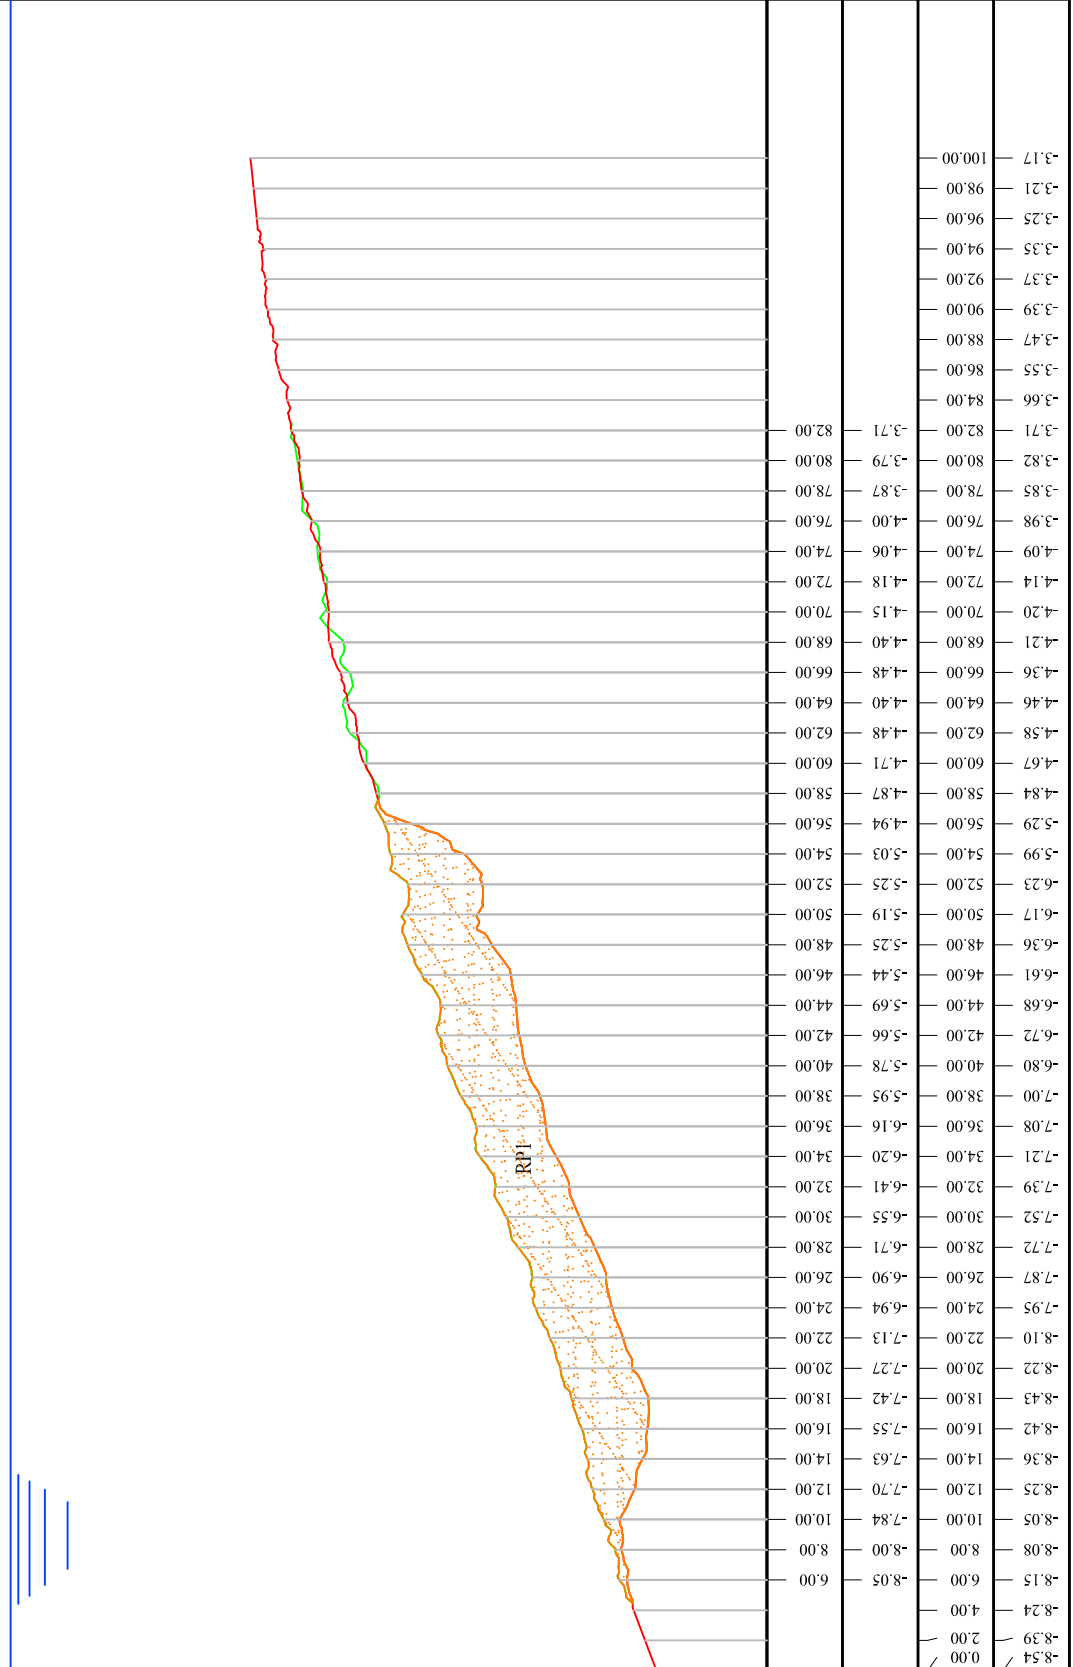

PROFILO CAVOLI 2020

SEZIONE 5

PROGRESSIVA 40.00

Ripascimento
RP1

45.67 m²


100
500
-10

PROGRESSIVE
PRIMA PIANTE

QUOTE
PRIMA PIANTE

PROGRESSIVE
SECONDA PIANTE

QUOTE
SECONDA PIANTE

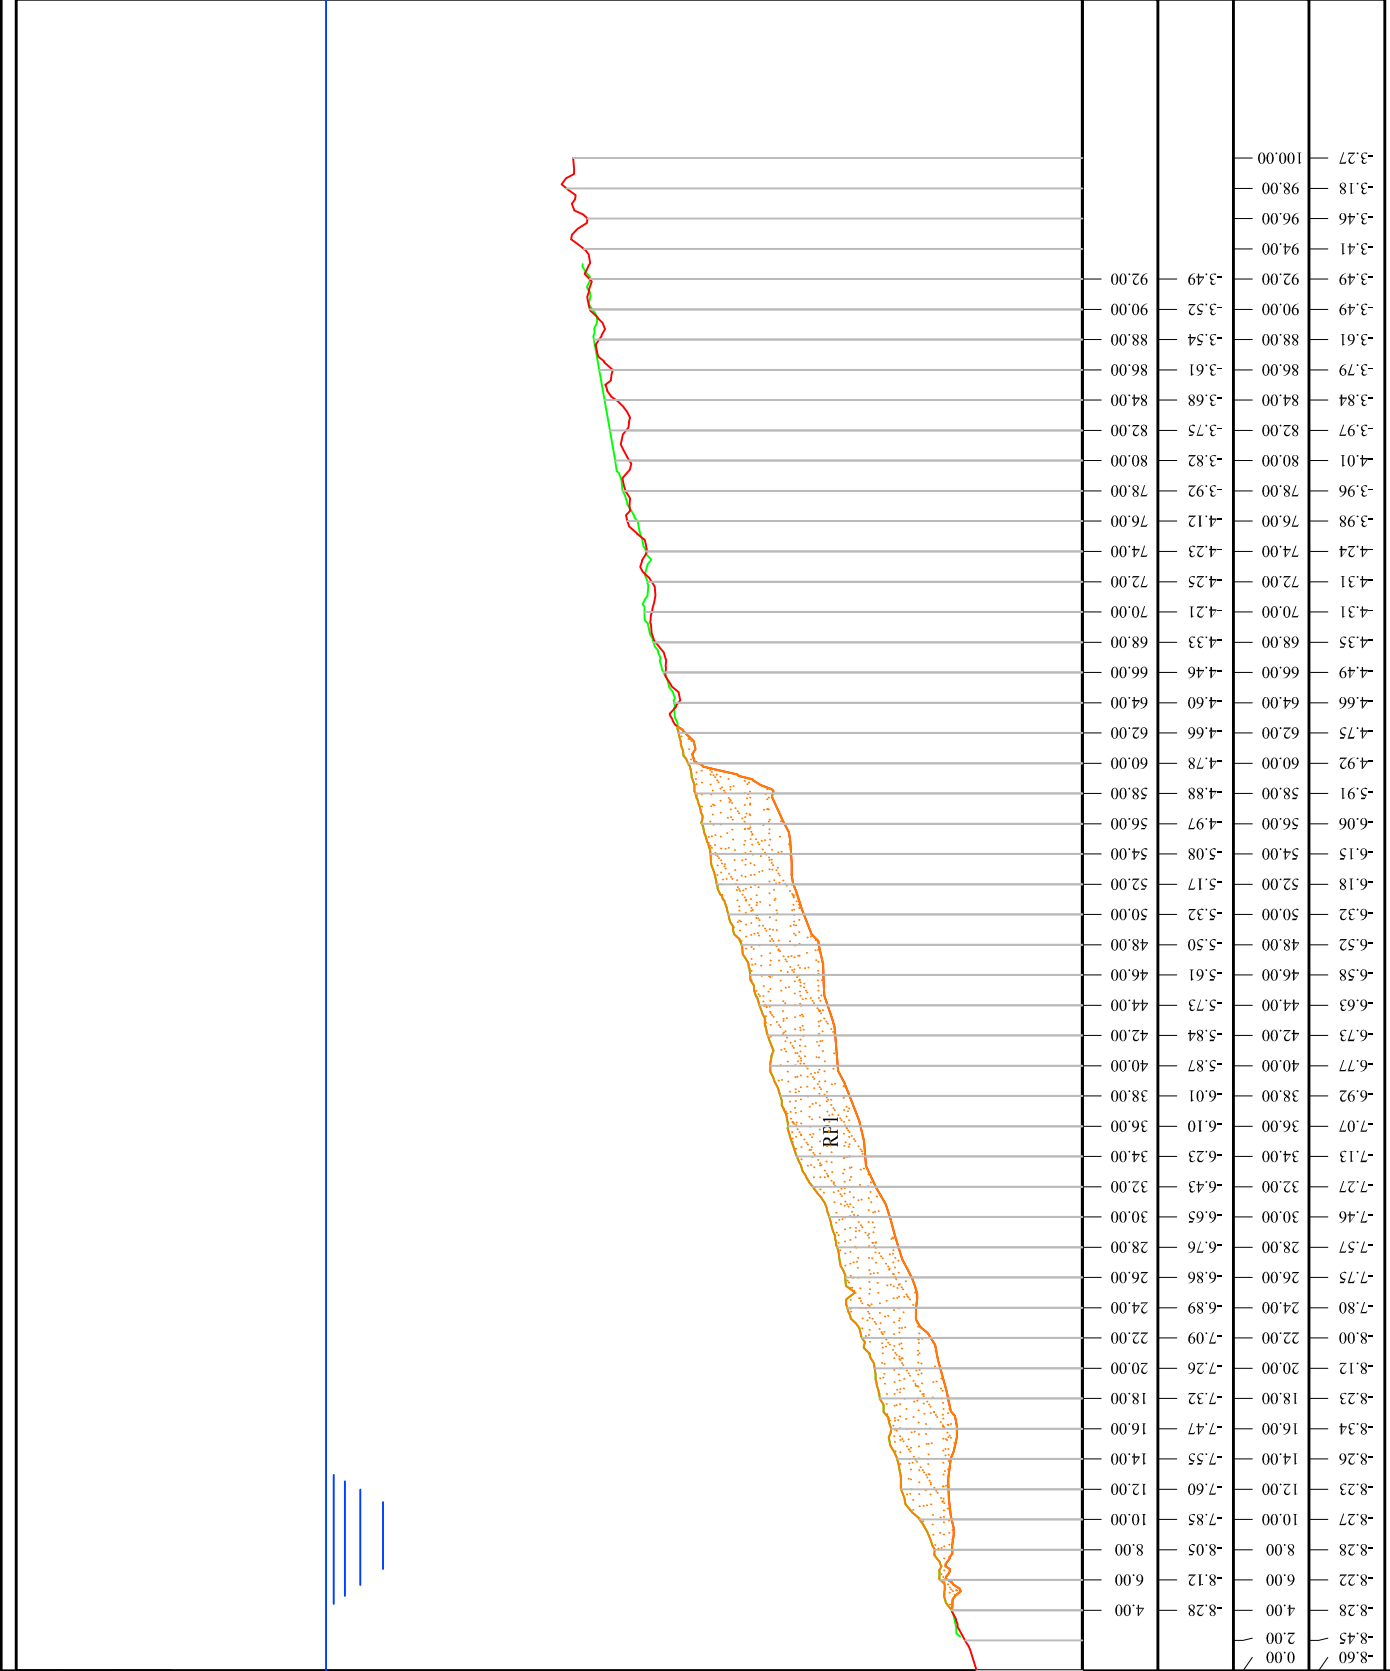

PROFILO CAVOLI 2020

SEZIONE 6

PROGRESSIVA 50.00

Ripascimento
RP1

53.94 m²



500
100
-10



PROGRESSIVE
PRIMA PIANTA

QUOTE
PRIMA PIANTA

PROGRESSIVE
SECONDA PIANTA

QUOTE
SECONDA PIANTA

100.00	-3.23	100.00	-3.24
98.00	-3.38	98.00	-3.32
96.00	-3.37	96.00	-3.40
94.00	-3.36	94.00	-3.54
92.00	-3.43	92.00	-3.60
90.00	-3.61	90.00	-3.52
88.00	-3.68	88.00	-3.62
86.00	-3.71	86.00	-3.68
84.00	-3.78	84.00	-3.84
82.00	-3.83	82.00	-3.92
80.00	-3.96	80.00	-3.98
78.00	-4.01	78.00	-4.02
76.00	-4.20	76.00	-4.10
74.00	-4.26	74.00	-4.24
72.00	-4.37	72.00	-4.35
70.00	-4.48	70.00	-4.42
68.00	-4.53	68.00	-4.50
66.00	-4.63	66.00	-4.65
64.00	-4.75	64.00	-4.77
62.00	-4.82	62.00	-4.86
60.00	-4.88	60.00	-5.78
58.00	-5.03	58.00	-6.03
56.00	-5.12	56.00	-6.16
54.00	-5.22	54.00	-6.31
52.00	-5.45	52.00	-6.43
50.00	-5.40	50.00	-6.51
48.00	-5.63	48.00	-6.70
46.00	-5.82	46.00	-6.87
44.00	-5.83	44.00	-6.97
42.00	-5.92	42.00	-7.01
40.00	-6.06	40.00	-7.07
38.00	-6.08	38.00	-7.13
36.00	-6.26	36.00	-7.30
34.00	-6.46	34.00	-7.49
32.00	-6.51	32.00	-7.62
30.00	-6.74	30.00	-7.73
28.00	-6.76	28.00	-7.81
26.00	-6.94	26.00	-7.92
24.00	-6.99	24.00	-8.02
22.00	-7.09	22.00	-8.14
20.00	-7.15	20.00	-8.23
18.00	-7.33	18.00	-8.34
16.00	-7.54	16.00	-8.53
14.00	-7.50	14.00	-8.57
12.00	-7.70	12.00	-8.67
10.00	-7.92	10.00	-8.52
8.00	-8.00	8.00	-8.33
6.00	-8.12	6.00	-8.34
4.00	-8.28	4.00	-8.30
		0.00	-8.48

PROFLO CAVOLI 2020

SEZIONE 7

PROGRESSIVA 60.00

Ripascimento

RP1

52.00 m²

500
100


-10
▽

PROGRESSIVE
PRIMA PIANTA

QUOTE
PRIMA PIANTA

PROGRESSIVE
SECONDA PIANTA

QUOTE
SECONDA PIANTA

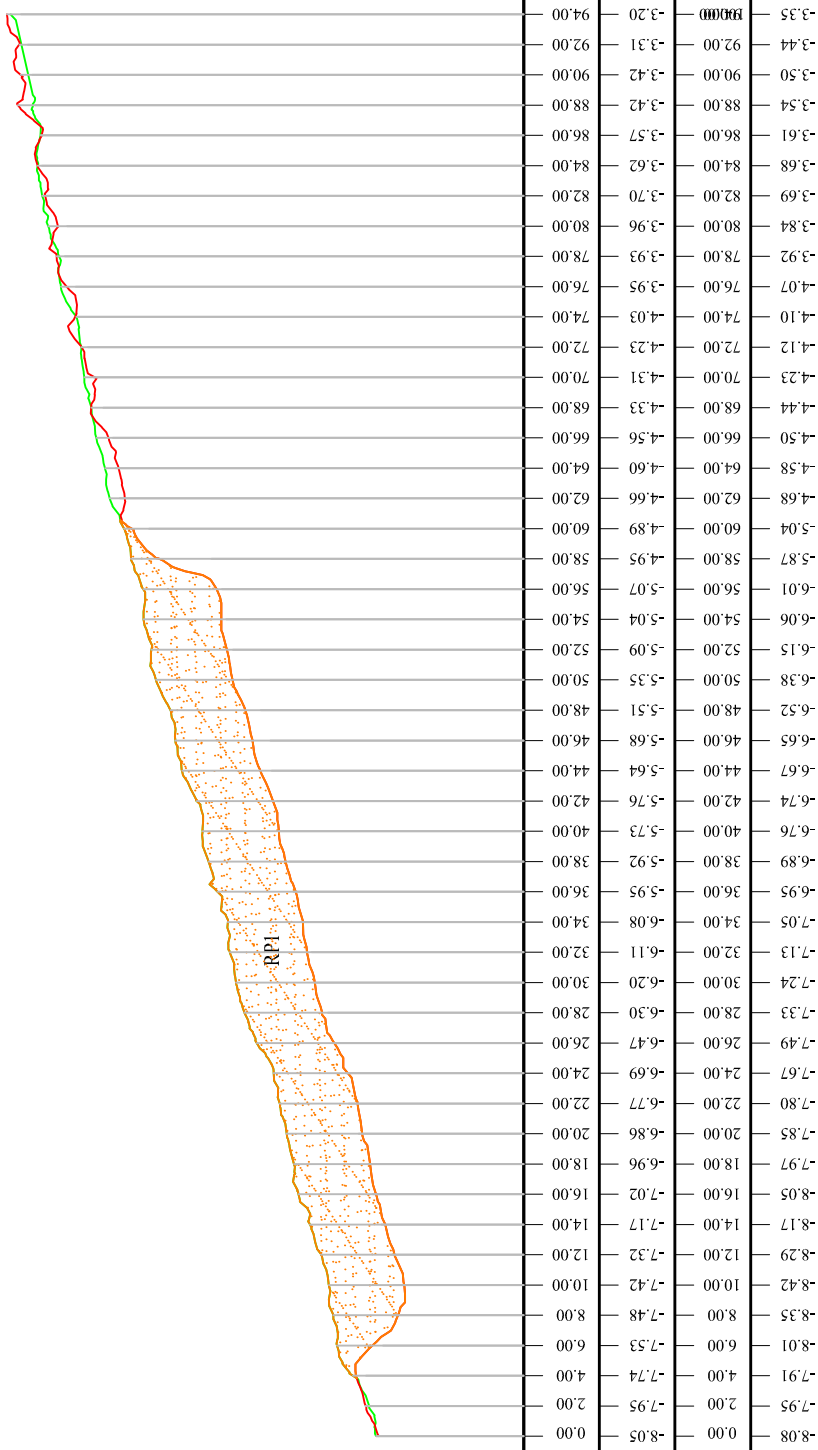


PROFILO CAVOLI 2020

SEZIONE 8

PROGRESSIVA 70.00

Ripascimento
RP1

52.18 m²

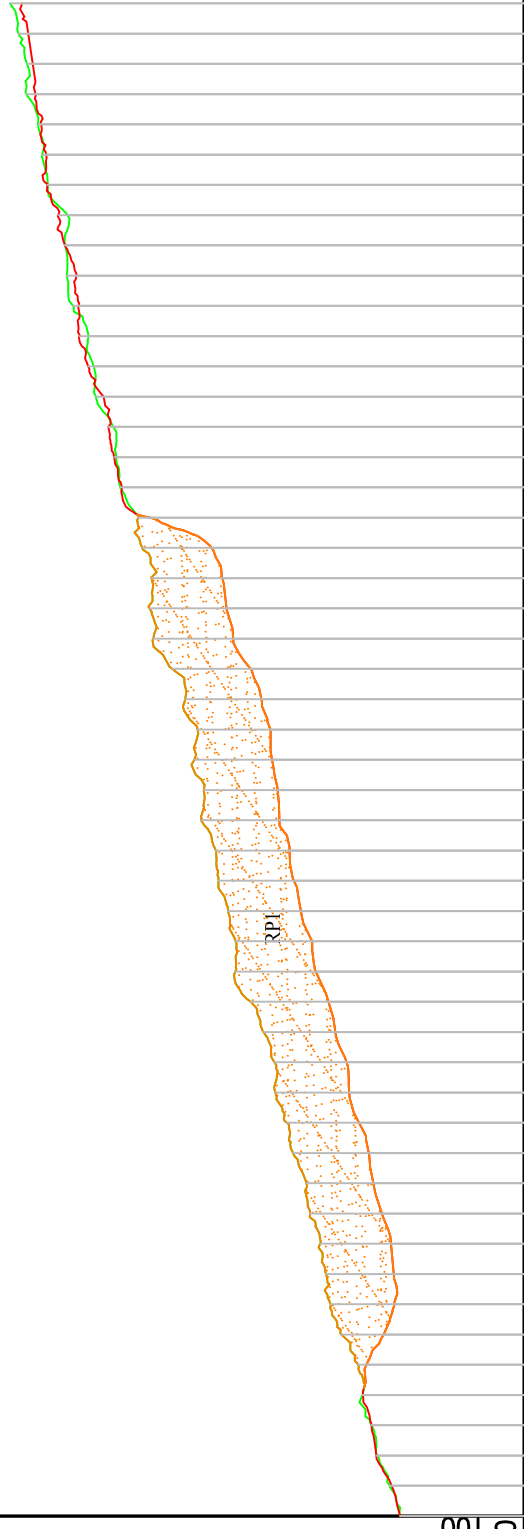

PROGRESSIVE
PRIMA PIANTA

QUOTE
PRIMA PIANTA

PROGRESSIVE
SECONDA PIANTA

QUOTE
SECONDA PIANTA

PROGRESSIVE PRIMA PIANTA	0.00	-8.36
QUOTE PRIMA PIANTA	2.00	-8.24
PROGRESSIVE SECONDA PIANTA	4.00	-8.04
QUOTE SECONDA PIANTA	6.00	-7.98
	8.00	-7.87
	10.00	-7.91
	12.00	-8.14
	14.00	-8.28
	16.00	-8.27
	18.00	-8.24
	20.00	-8.12
	22.00	-8.00
	24.00	-7.94
	26.00	-7.81
	28.00	-7.69
	30.00	-7.65
	32.00	-7.50
	34.00	-7.41
	36.00	-7.24
	38.00	-7.19
	40.00	-7.05
	42.00	-6.95
	44.00	-6.89
	46.00	-6.76
	48.00	-6.74
	50.00	-6.67
	52.00	-6.65
	54.00	-6.52
	56.00	-6.38
	58.00	-6.15
	60.00	-6.06
	62.00	-6.01
	64.00	-5.87
	66.00	-5.04
	68.00	-4.68
	70.00	-4.58
	72.00	-4.50
	74.00	-4.44
	76.00	-4.23
	78.00	-4.12
	80.00	-4.10
	82.00	-4.07
	84.00	-3.92
	86.00	-3.84
	88.00	-3.69
	90.00	-3.68
	92.00	-3.61
	94.00	-3.54
	96.00	-3.50
	98.00	-3.44
	100.00	-3.35

PROFILO CAVOLI 2020

SEZIONE 9

PROGRESSIVA 80.00

Ripascimento
RP1

29,33 m²

500
-10


PROGRESSIVE
PRIMA PIANTE

QUOTE
PRIMA PIANTE

PROGRESSIVE
SECONDA PIANTE

QUOTE
SECONDA PIANTE

-8.29	0.00	-8.30
-8.18	2.00	-8.17
-8.04	4.00	-7.99
-7.93	6.00	-7.94
-7.78	8.00	-7.83
-7.62	10.00	-7.60
-7.51	12.00	-7.56
-7.43	14.00	-7.42
-7.31	16.00	-7.29
-7.15	18.00	-7.20
-7.09	20.00	-7.08
-7.01	22.00	-7.05
-6.90	24.00	-6.89
-6.81	26.00	-6.77
-6.67	28.00	-6.71
-6.66	30.00	-6.69
-6.55	32.00	-6.52
-6.33	34.00	-6.28
-6.34	36.00	-6.22
-6.40	38.00	-6.22
-6.74	40.00	-6.13
-6.94	42.00	-5.91
-6.82	44.00	-5.85
-6.69	46.00	-5.71
-6.65	48.00	-5.62
-6.66	50.00	-5.62
-6.62	52.00	-5.61
-6.58	54.00	-5.59
-6.40	56.00	-5.35
-6.19	58.00	-5.12
-6.03	60.00	-4.99
-6.06	62.00	-5.06
-5.94	64.00	-4.95
-5.87	66.00	-4.87
-5.62	68.00	-4.81
-4.66	70.00	-4.68
-4.57	72.00	-4.50
-4.34	74.00	-4.32
-4.33	76.00	-4.32
-4.22	78.00	-4.21
-4.09	80.00	-4.08
-4.01	82.00	-4.01
-3.89	84.00	-3.90
-3.83	86.00	-3.83
-3.68	88.00	-3.68
-3.69	90.00	-3.69
-3.62	92.00	-3.62
-3.54	94.00	-3.55
-3.47	96.00	-3.47
-3.39	98.00	-3.39
-3.31	100.00	-3.31

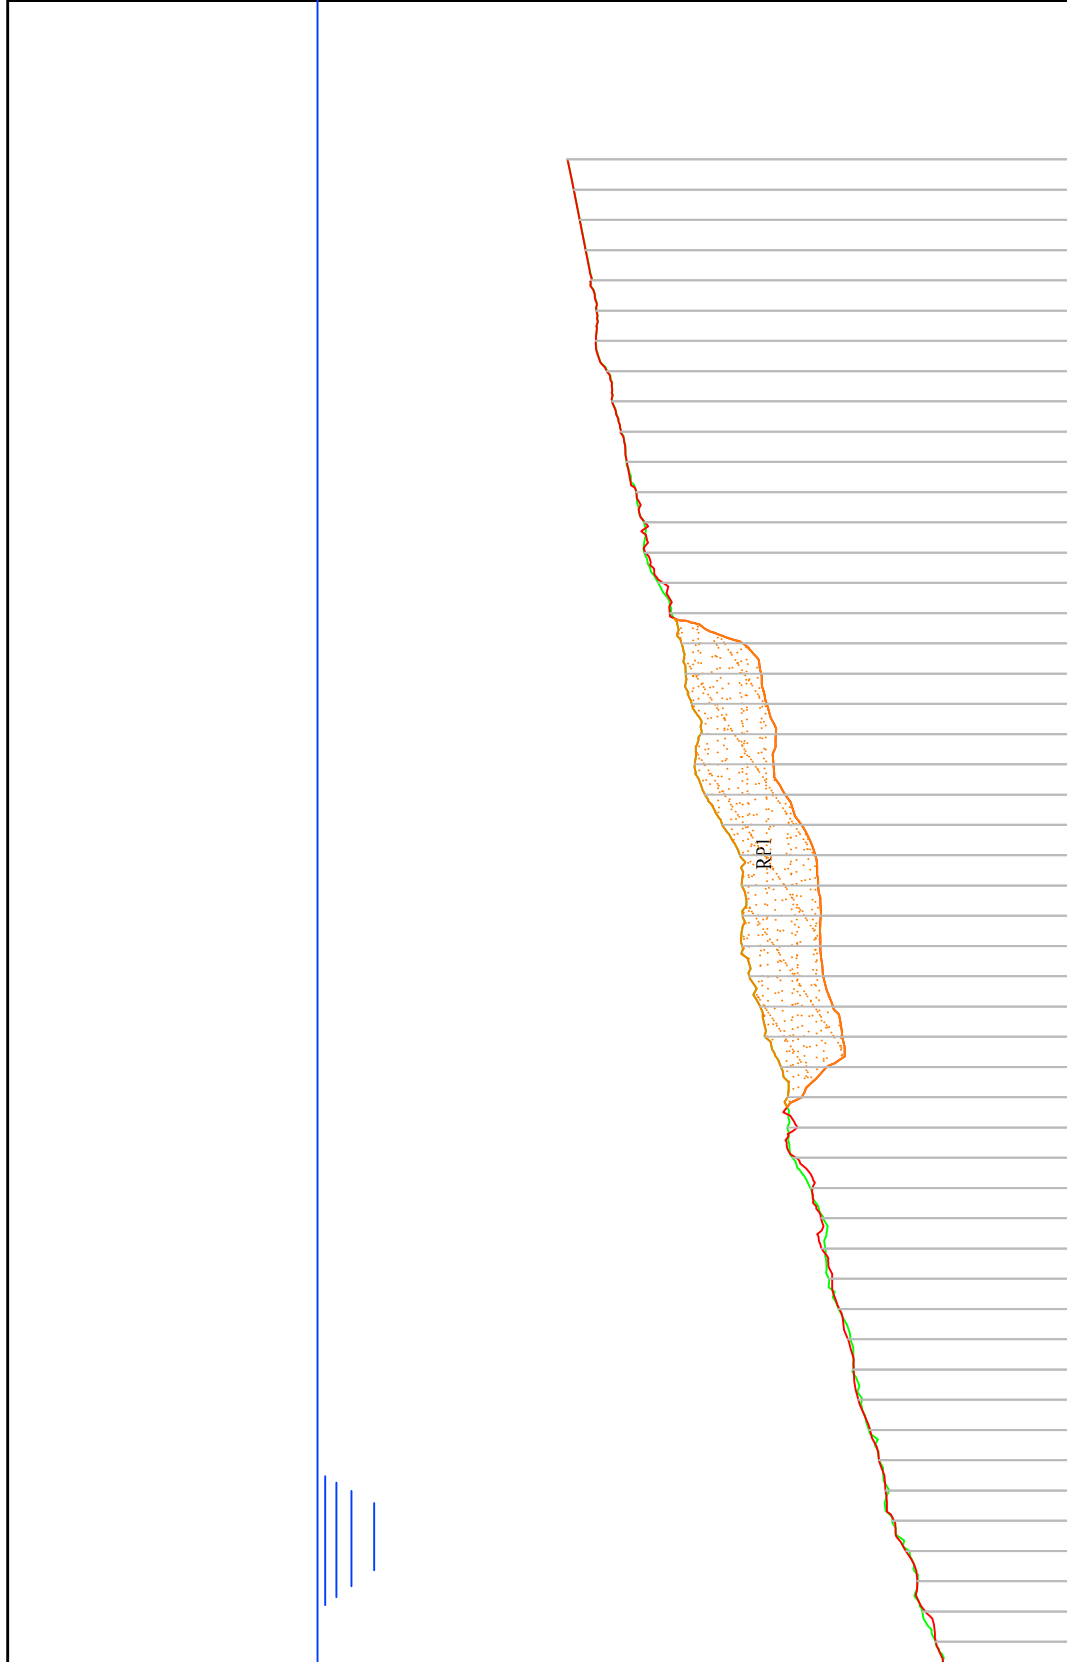

PROFILO CAVOLI 2020

SEZIONE 10

PROGRESSIVA 90.00

PROGRESSIVE
PRIMA PIANTA

100

500

QUOTE

PRIMA PIANTA

PROGRESSIVE


SECONDA PIANTA

QUOTE

SECONDA PIANTA



PROFILO CAVOLI 2020
 SEZIONE 11
 PROGRESSIVA 100.00

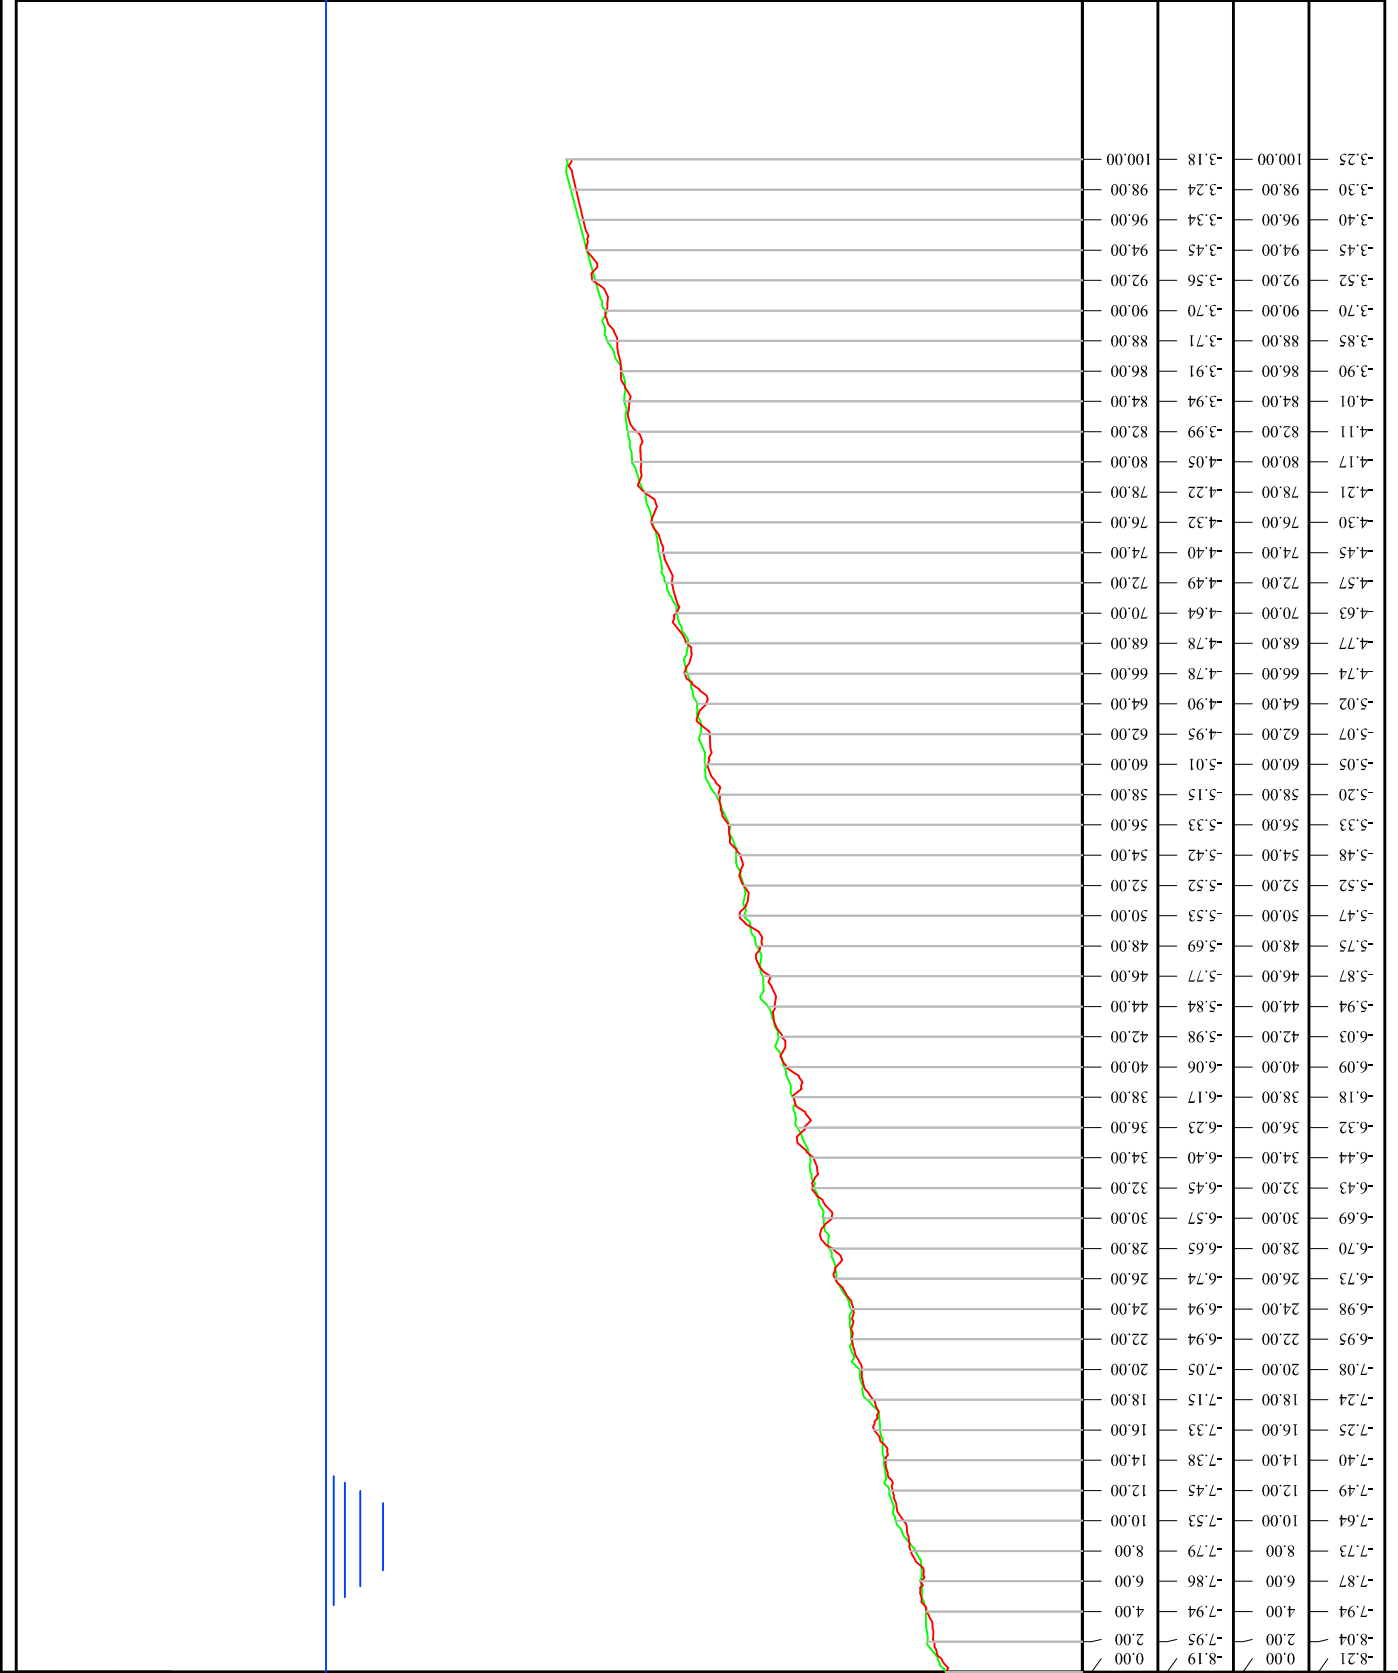


PROGRESSIVE PRIMA PIANTA	0.00	-8.19	0.00	-3.25
QUOTE PRIMA PIANTA	2.00	-7.94	4.00	-3.30
PROGRESSIVE SECONDA PIANTA	4.00	-7.87	6.00	-3.40
QUOTE SECONDA PIANTA	6.00	-7.79	8.00	-3.45
	8.00	-7.53	10.00	-3.52
	10.00	-7.45	12.00	-3.70
	12.00	-7.38	14.00	-3.85
	14.00	-7.33	16.00	-3.90
	16.00	-7.15	18.00	-4.01
	18.00	-7.05	20.00	-4.11
	20.00	-6.94	22.00	-4.17
	22.00	-6.74	24.00	-4.21
	24.00	-6.57	26.00	-4.30
	26.00	-6.45	28.00	-4.45
	28.00	-6.32	30.00	-4.57
	30.00	-6.17	32.00	-4.63
	32.00	-6.06	34.00	-4.77
	34.00	-5.98	36.00	-4.74
	36.00	-5.84	38.00	-5.02
	38.00	-5.77	40.00	-5.07
	40.00	-5.69	42.00	-5.05
	42.00	-5.53	44.00	-5.20
	44.00	-5.42	46.00	-5.33
	46.00	-5.33	48.00	-5.48
	48.00	-5.20	50.00	-5.52
	50.00	-5.07	52.00	-5.47
	52.00	-4.95	54.00	-5.75
	54.00	-4.78	56.00	-5.87
	56.00	-4.64	58.00	-5.94
	58.00	-4.49	60.00	-6.03
	60.00	-4.32	62.00	-6.09
	62.00	-4.22	64.00	-6.18
	64.00	-4.05	66.00	-6.32
	66.00	-3.99	68.00	-6.44
	68.00	-3.91	70.00	-6.43
	80.00	-3.71	72.00	-6.69
	82.00	-3.56	74.00	-6.70
	84.00	-3.45	76.00	-6.73
	86.00	-3.34	78.00	-6.98
	88.00	-3.24	80.00	-6.95
	90.00	-3.18	82.00	-7.08
	92.00		84.00	-7.24
	94.00		86.00	-7.25
	96.00		88.00	-7.40
	98.00		90.00	-7.49
	100.00		92.00	-7.64
			94.00	-7.73
			96.00	-7.87
			98.00	-7.94
			100.00	-8.04

-10
 500

PROFILO CAVOLI 2020
 SEZIONE 12
 PROGRESSIVA 110.00

Ripascimento
 RPI
 55.09 m²

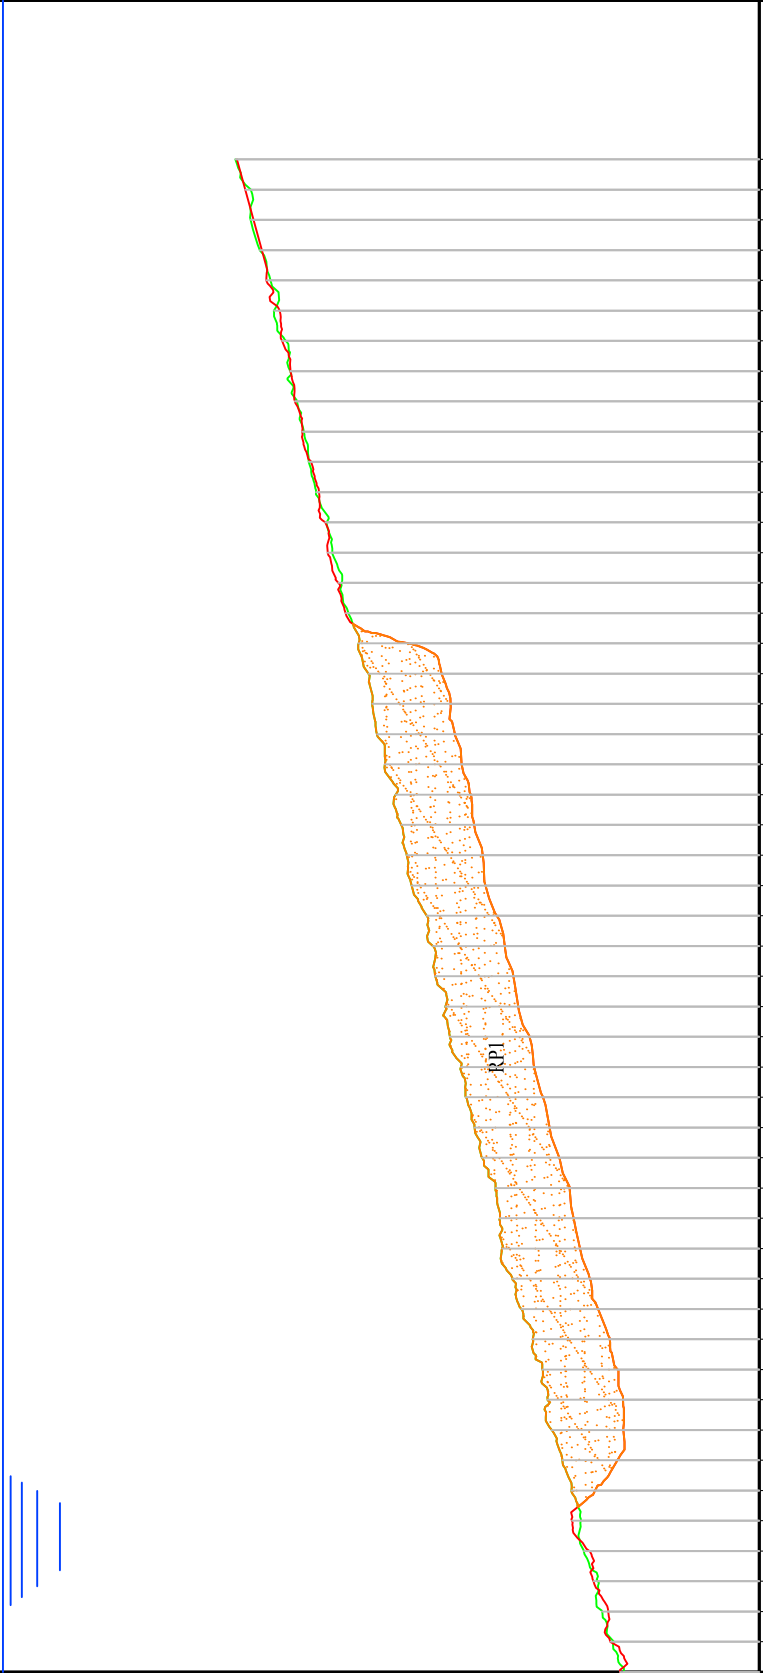

PROGRESSIVE PRIMA PIANTA	0.00	-8.16	0.00	-3.09
QUOTE PRIMA PIANTA	-8.21	-8.03	2.00	-8.08
PROGRESSIVE SECONDA PIANTA	4.00	-7.92	6.00	-7.87
QUOTE SECONDA PIANTA	-7.81	8.00	-7.68	10.00
	12.00	-7.52	-7.64	14.00
	14.00	-7.40	-7.26	16.00
	16.00	-7.20	-7.13	18.00
	18.00	-7.02	-6.85	20.00
	20.00	-6.76	-6.60	22.00
	22.00	-6.64	-6.57	24.00
	24.00	-6.53	-6.51	26.00
	26.00	-6.44	-6.40	28.00
	28.00	-6.38	-6.34	30.00
	30.00	-6.33	-6.23	32.00
	32.00	-6.27	-6.12	34.00
	34.00	-6.19	-6.06	36.00
	36.00	-6.06	-5.91	38.00
	38.00	-5.92	-5.85	40.00
	40.00	-5.80	-5.71	42.00
	42.00	-5.64	-5.60	44.00
	44.00	-5.52	-5.40	46.00
	46.00	-5.37	-5.34	48.00
	48.00	-5.23	-5.27	50.00
	50.00	-6.19	-5.19	52.00
	52.00	-6.06	-5.05	54.00
	54.00	-5.92	-4.95	56.00
	56.00	-5.80	-4.88	58.00
	58.00	-5.64	-4.83	60.00
	60.00	-5.52	-4.70	62.00
	62.00	-5.37	-4.60	64.00
	64.00	-5.23	-4.48	66.00
	66.00	-6.19	-4.35	68.00
	68.00	-6.06	-4.28	70.00
	70.00	-5.92	-4.14	72.00
	72.00	-5.80	-4.04	74.00
	74.00	-5.64	-3.98	76.00
	76.00	-5.52	-3.89	78.00
	78.00	-5.37	-3.80	80.00
	80.00	-5.23	-3.74	82.00
	82.00	-5.06	-3.69	84.00
	84.00	-4.92	-3.54	86.00
	86.00	-4.80	-3.54	88.00
	88.00	-4.64	-3.42	90.00
	90.00	-4.52	-3.39	92.00
	92.00	-4.37	-3.27	94.00
	94.00	-4.23	-3.28	96.00
	96.00	-4.06	-3.07	98.00
	98.00	-3.92		100.00
	100.00			

PROGRESSIVE
PRIMA PIANTA

QUOTE
PRIMA PIANTA

PROGRESSIVE
SECONDA PIANTA

QUOTE
SECONDA PIANTA


PROFilo CAVOLI 2020

SEZIONE 13

PROGRESSIVA 120.00

Ripascimento
RP1

61.76 m²

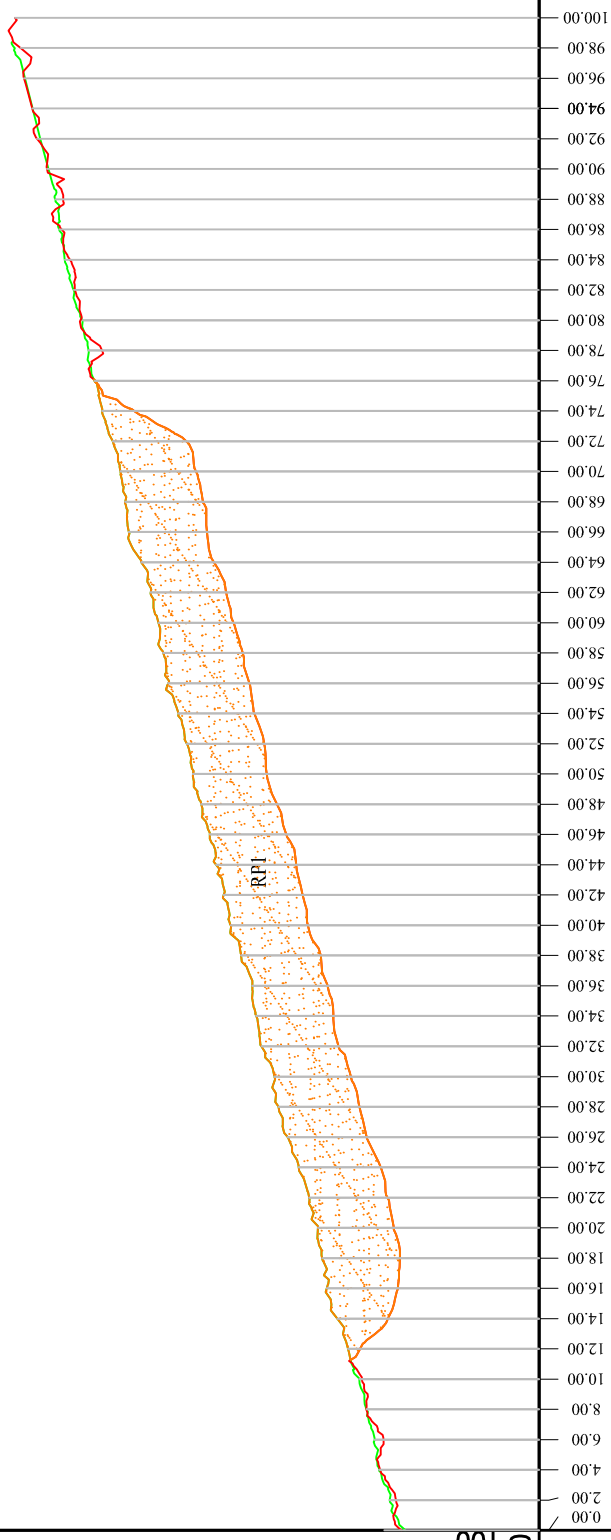

-10
▽

500

PROGRESSIVE
PRIMA PIANTA

QUOTE
PRIMA PIANTA

PROGRESSIVE
SECONDA PIANTA

QUOTE
SECONDA PIANTA

8.18	0.00	8.23	0.00
-8.11	2.00	-8.02	4.00
-7.90	4.00	-7.88	6.00
-7.94	6.00	-7.82	8.00
-7.72	8.00	-7.72	10.00
-7.66	10.00	-7.62	12.00
-7.63	12.00	-7.47	14.00
-8.00	14.00	-7.33	16.00
-8.13	16.00	-7.19	18.00
-8.16	18.00	-7.13	20.00
-8.07	20.00	-7.07	22.00
-8.00	22.00	-6.97	24.00
-7.91	24.00	-6.82	26.00
-7.72	26.00	-6.68	28.00
-7.62	28.00	-6.53	30.00
-7.51	30.00	-6.50	32.00
-7.35	32.00	-6.33	34.00
-7.28	34.00	-6.26	36.00
-7.20	36.00	-6.21	38.00
-7.11	38.00	-6.06	40.00
-6.95	40.00	-5.93	42.00
-6.87	42.00	-5.83	44.00
-6.79	44.00	-5.73	46.00
-6.66	46.00	-5.64	48.00
-6.53	48.00	-5.53	50.00
-6.40	50.00	-5.42	52.00
-6.36	52.00	-5.35	54.00
-6.23	54.00	-5.23	56.00
-6.17	56.00	-5.07	58.00
-6.08	58.00	-5.03	60.00
-5.97	60.00	-4.97	62.00
-5.86	62.00	-4.86	64.00
-5.70	64.00	-4.74	66.00
-5.61	66.00	-4.56	68.00
-5.55	68.00	-4.53	70.00
-5.46	70.00	-4.46	72.00
-5.33	72.00	-4.35	74.00
-4.65	74.00	-4.22	76.00
-4.12	76.00	-4.12	78.00
-4.04	78.00	-4.04	80.00
-3.96	80.00	-3.96	82.00
-3.84	82.00	-3.84	84.00
-3.73	84.00	-3.73	86.00
-3.65	86.00	-3.65	88.00
-3.60	88.00	-3.60	90.00
-3.51	90.00	-3.51	92.00
-3.40	92.00	-3.40	94.00
-3.30	94.00	-3.30	96.00
-3.20	96.00	-3.20	98.00
-3.07	98.00	-3.07	100.00

PROFLO CAVOLI 2020


SEZIONE 14

PROGRESSIVA 130.00

Ripascimento
RP1
59.42 m²

10
▽

PROGRESSIVE PRIMA PIANTA	0.00	8.31
QUOTE PRIMA PIANTA	4.00	8.13
PROGRESSIVE SECONDA PIANTA	2.00	8.11
QUOTE SECONDA PIANTA	0.00	8.22

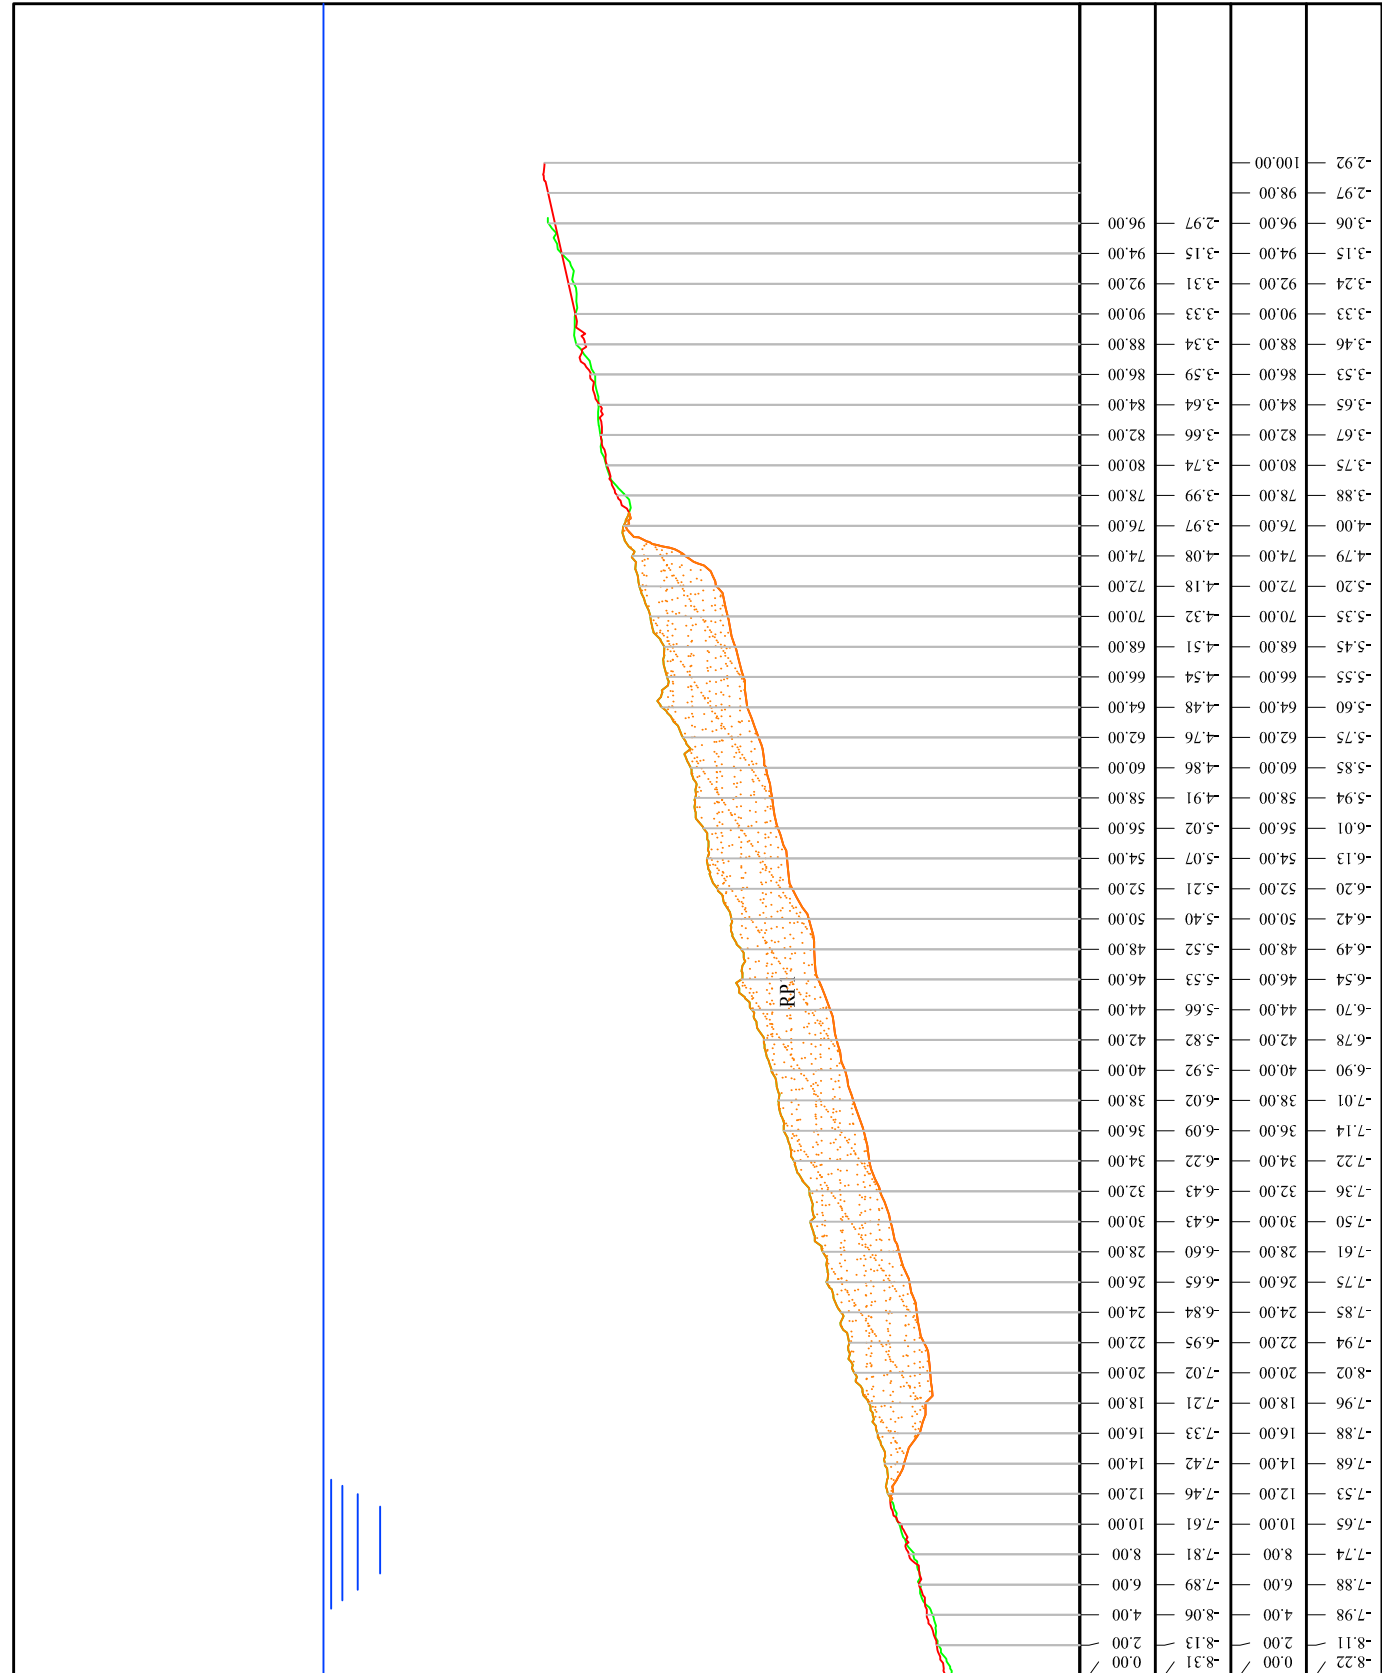

PROFILO CAVOLI 2020

SEZIONE 15

PROGRESSIVA 140.00


Ripascimento

RP1

58,55 m²



500
-10

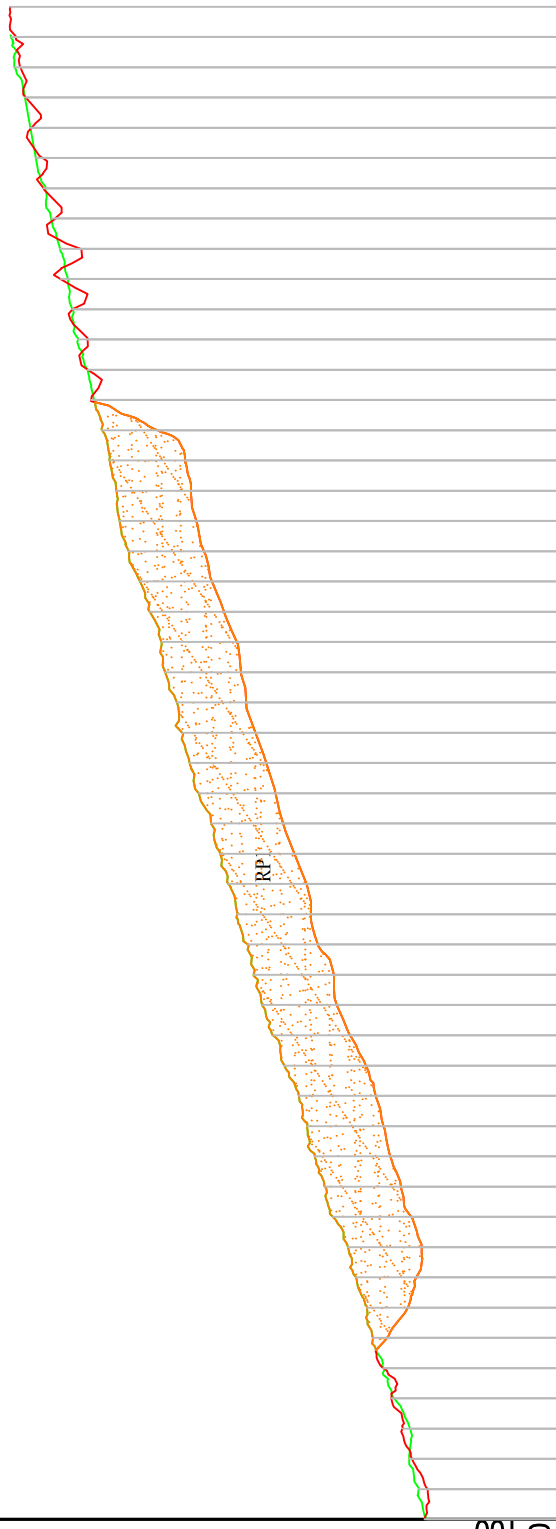

PROGRESSIVE
PRIMA PIANTA

QUOTE
PRIMA PIANTA

PROGRESSIVE
SECONDA PIANTA

QUOTE
SECONDA PIANTA

8.23	0.00	-8.27	100.00
-7.94	6.00	-8.04	98.00
-8.07	4.00	-8.03	96.00
-8.27	2.00	-8.16	94.00
-7.68	10.00	-7.69	92.00
-7.73	12.00	-7.55	90.00
-8.01	14.00	-7.47	88.00
-8.12	16.00	-7.33	86.00
-8.20	18.00	-7.22	84.00
-8.06	20.00	-7.02	82.00
-7.78	24.00	-6.78	80.00
-7.69	26.00	-6.68	78.00
-7.59	28.00	-6.57	76.00
-7.46	30.00	-6.38	74.00
-7.25	32.00	-6.23	72.00
-7.07	34.00	-6.08	70.00
-7.03	36.00	-5.97	68.00
-6.82	38.00	-5.89	66.00
-6.73	40.00	-5.75	64.00
-6.67	42.00	-5.64	62.00
-6.51	44.00	-5.53	60.00
-6.36	46.00	-5.41	58.00
-6.26	48.00	-5.24	56.00
-6.14	50.00	-5.13	54.00
-6.00	52.00	-5.03	52.00
-5.87	54.00	-4.96	50.00
-5.80	56.00	-4.80	48.00
-5.75	58.00	-4.75	46.00
-5.58	60.00	-4.60	44.00
-5.42	62.00	-4.47	42.00
-5.32	64.00	-4.32	40.00
-5.22	66.00	-4.20	38.00
-5.14	68.00	-4.16	36.00
-5.07	70.00	-4.06	34.00
-4.70	72.00	-3.96	32.00
-3.82	74.00	-3.86	30.00
-3.78	76.00	-3.77	28.00
-3.78	78.00	-3.65	26.00
-3.57	80.00	-3.58	24.00
-3.42	82.00	-3.51	22.00
-3.68	84.00	-3.41	20.00
-3.35	86.00	-3.29	18.00
-3.19	88.00	-3.22	16.00
-3.18	90.00	-3.09	14.00
-3.04	92.00	-3.02	12.00
-2.96	94.00	-2.95	10.00
-2.89	96.00	-2.81	8.00
-2.83	98.00	-2.76	6.00
-2.76	100.00		4.00

PROFilo CAVOLI 2020

SEZIONE 16

PROGRESSIVA 150.00

Ripascimento
RP1

57.72 m²


100
500
-10

PROGRESSIVE
PRIMA PIANTA

QUOTE
PRIMA PIANTA


PROGRESSIVE
SECONDA PIANTA

QUOTE
SECONDA PIANTA

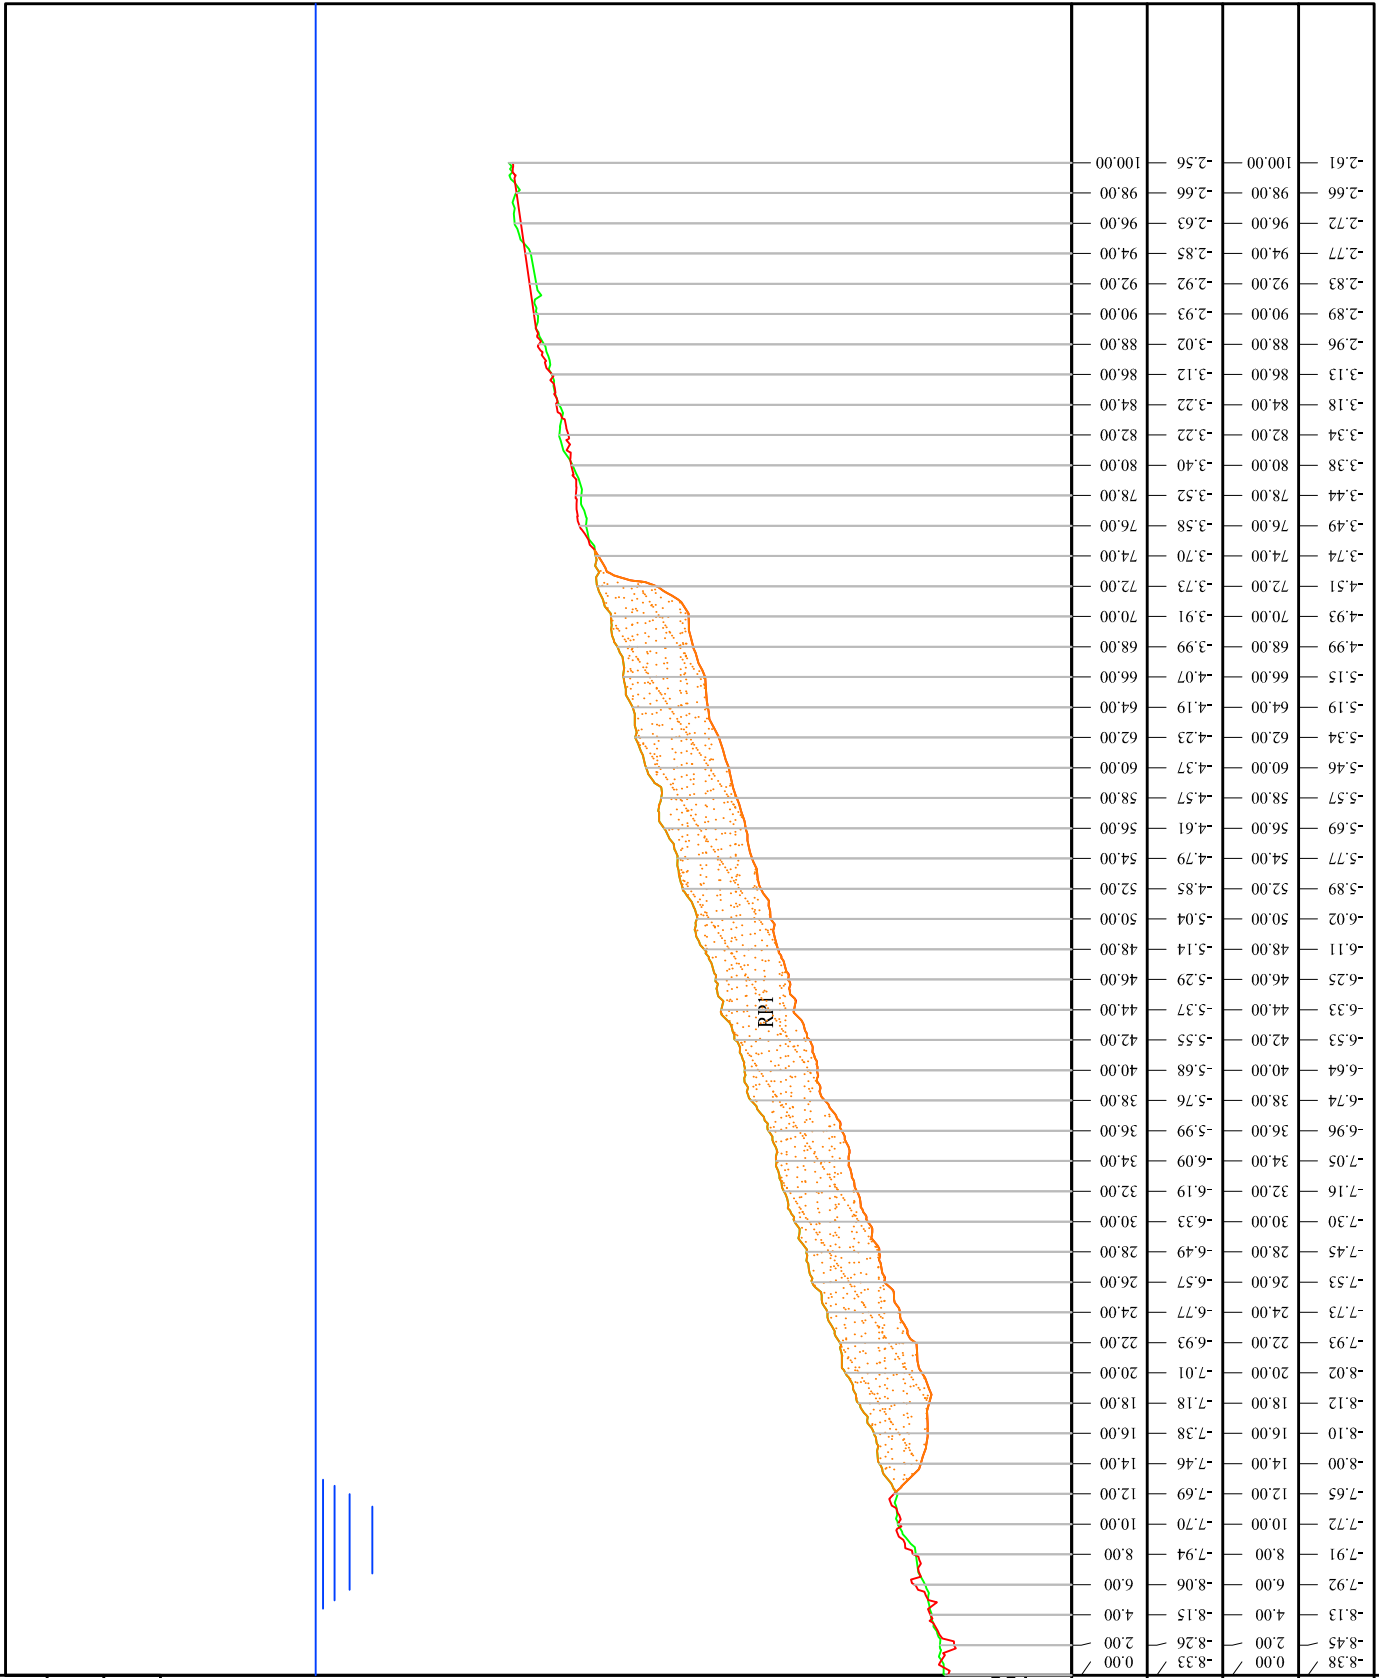

PROFILO CAVOLI 2020
 SEZIONE 17
 PROGRESSIVA 160.00

Ripascimento
 RP1
 58,63 m²

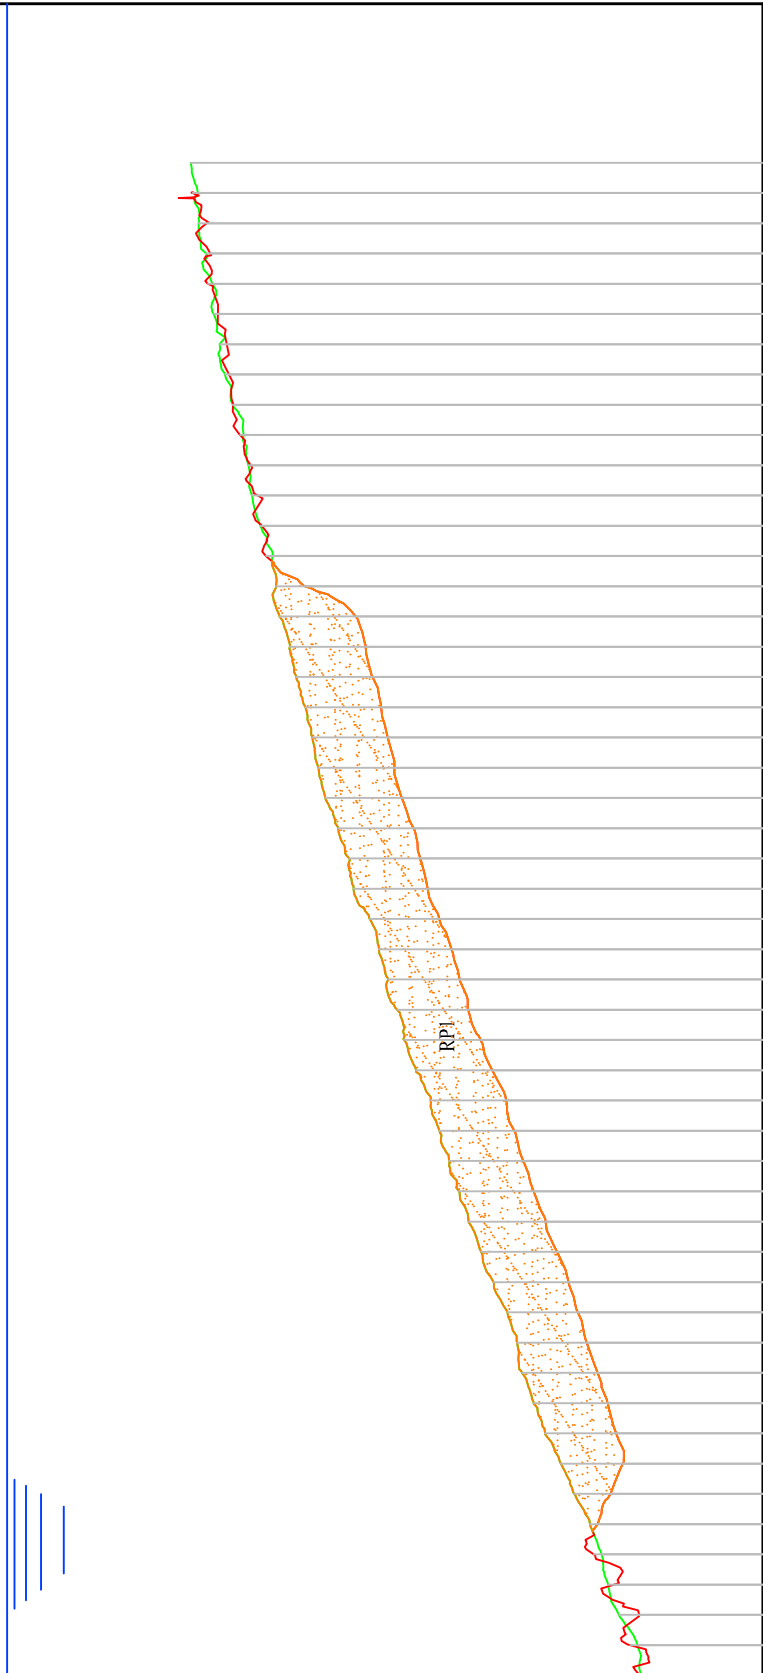

PROGRESSIVE PRIMA PIANTA	0.00	8.39	0.00
QUOTE PRIMA PIANTA	8.00	-7.86	-7.71
PROGRESSIVE SECONDA PIANTA	8.03	-7.95	10.00
QUOTE SECONDA PIANTA	8.36	-8.09	12.00
	8.32	-8.24	14.00
	8.32	-8.15	16.00
	8.03	-7.98	18.00
	8.03	-7.94	20.00
	8.03	-7.81	22.00
	8.03	-7.67	24.00
	8.03	-7.55	26.00
	8.03	-7.43	28.00
	8.03	-7.27	30.00
	8.03	-6.96	32.00
	8.03	-6.83	34.00
	8.03	-6.71	36.00
	8.03	-6.60	38.00
	8.03	-6.42	40.00
	8.03	-6.26	42.00
	8.03	-6.10	44.00
	8.03	-5.98	46.00
	8.03	-5.88	48.00
	8.03	-5.72	50.00
	8.03	-5.56	52.00
	8.03	-5.46	54.00
	8.03	-5.37	56.00
	8.03	-5.22	58.00
	8.03	-5.12	60.00
	8.03	-5.03	62.00
	8.03	-4.95	64.00
	8.03	-4.83	66.00
	8.03	-4.74	68.00
	8.03	-4.61	70.00
	8.03	-3.94	72.00
	8.03	-3.42	74.00
	8.03	-3.36	76.00
	8.03	-3.31	78.00
	8.03	-3.22	80.00
	8.03	-3.08	82.00
	8.03	-2.99	84.00
	8.03	-2.93	86.00
	8.03	-2.81	88.00
	8.03	-2.79	90.00
	8.03	-2.66	92.00
	8.03	-2.69	94.00
	8.03	-2.64	96.00
	8.03	-2.46	98.00
	8.03	-2.43	100.00

10
 500

PROFilo CAVOLI 2020

SEZIONE 18

PROGRESSIVA 170.00

Ripascimento
RP1

52.77 m²


500
-10
▽

PROGRESSIVE
PRIMA PIANTA

QUOTE
PRIMA PIANTA


PROGRESSIVE
SECONDA PIANTA

QUOTE
SECONDA PIANTA

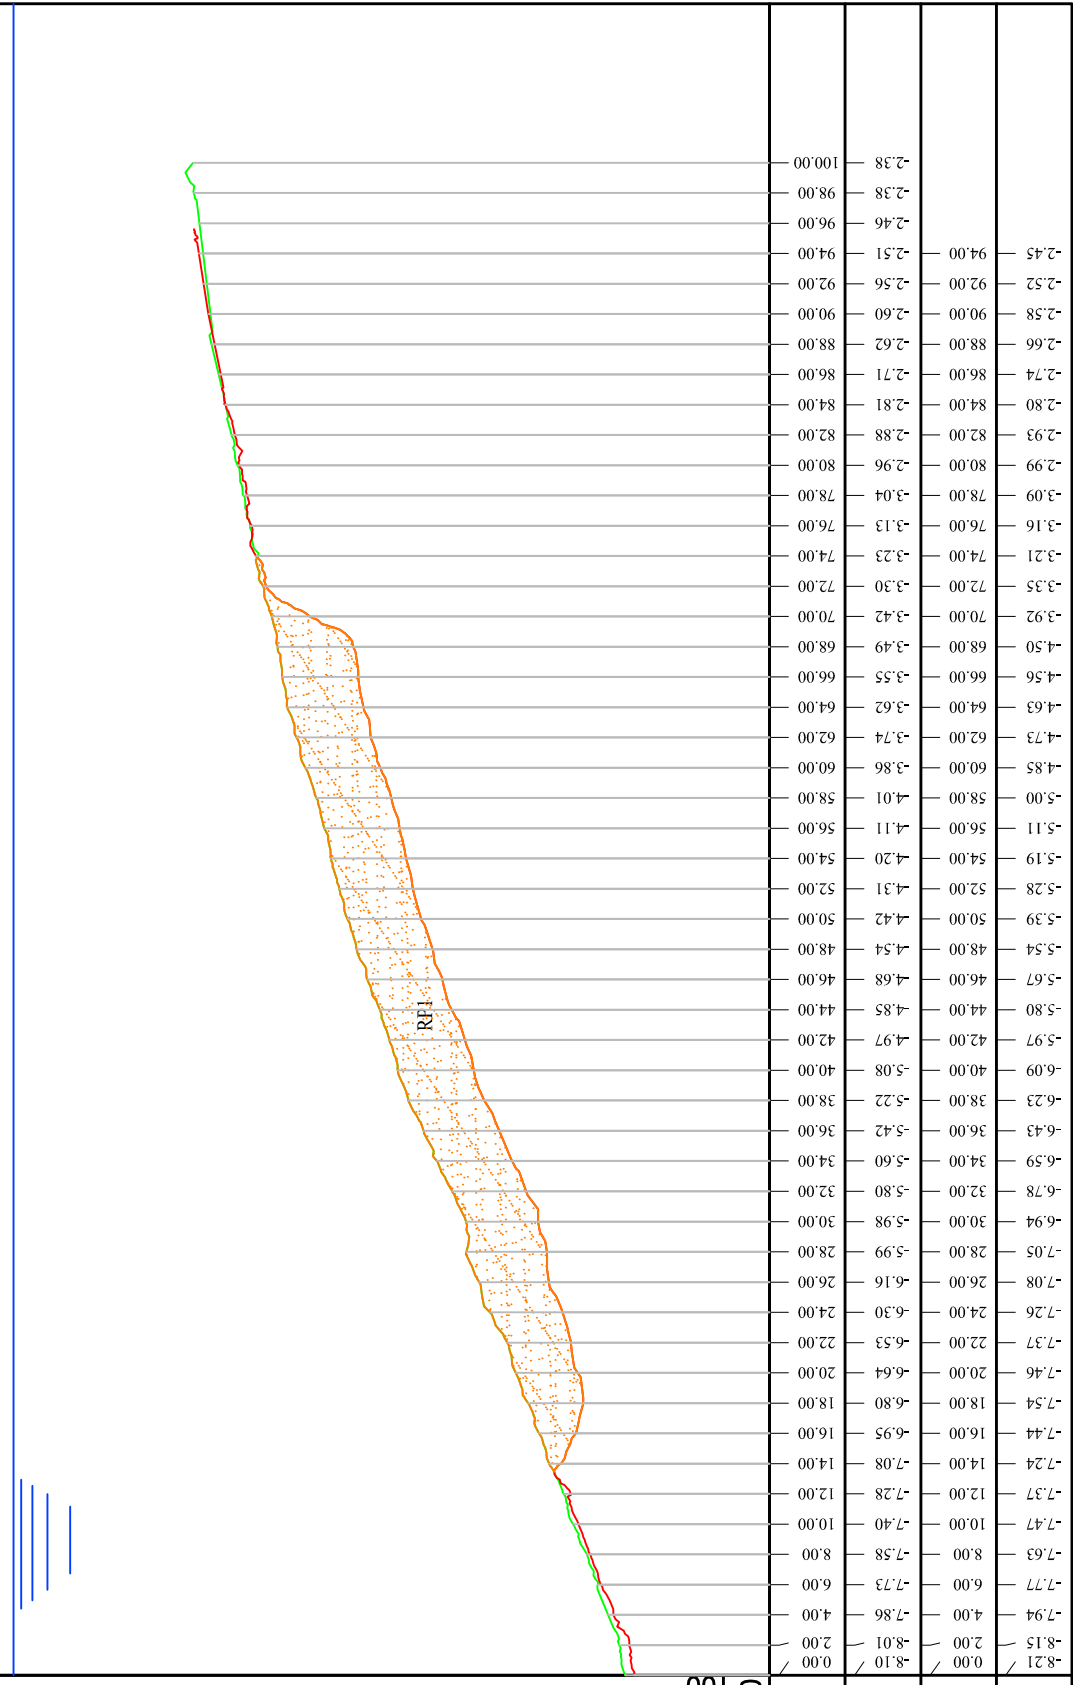

PROFilo CAVOLI 2020
 SEZIONE 19
 PROGRESSIVA 180.00

Ripascimento
 RP1
 54,69 m²

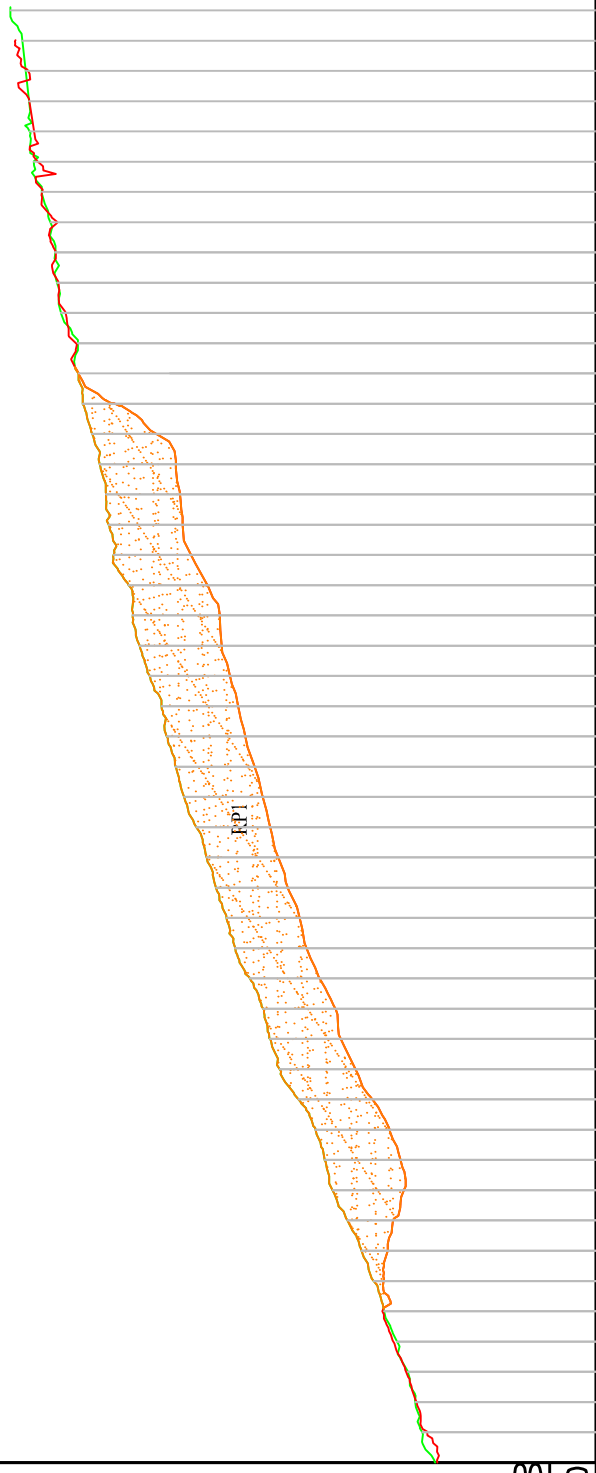

PROGRESSIVE PRIMA PIANTA	0.00	2.00	4.00	6.00	8.00	10.00	12.00	14.00	16.00	18.00	20.00	22.00	24.00	26.00	28.00	30.00	32.00	34.00	36.00	38.00	40.00	42.00	44.00	46.00	48.00	50.00	52.00	54.00	56.00	58.00	60.00	62.00	64.00	66.00	68.00	70.00	72.00	74.00	76.00	78.00	80.00	82.00	84.00	86.00	88.00	90.00	92.00	94.00	96.00
QUOTE PRIMA PIANTA	-7.87	-7.70	-7.61	-7.51	-7.37	-7.19	-7.06	-6.90	-6.71	-6.52	-6.42	-6.29	-6.06	-5.82	-5.69	-5.60	-5.42	-5.23	-5.11	-4.97	-4.85	-4.71	-4.55	-4.45	-4.32	-4.25	-4.09	-3.96	-3.87	-3.81	-3.62	-3.55	-3.52	-3.44	-3.34	-3.21	-3.16	-3.15	-2.92	-2.87	-2.85	-2.78	-2.67	-2.56	-2.51	-2.50	-2.46	-2.41	-2.25
PROGRESSIVE SECONDA PIANTA	0.00	2.00	4.00	6.00	8.00	10.00	12.00	14.00	16.00	18.00	20.00	22.00	24.00	26.00	28.00	30.00	32.00	34.00	36.00	38.00	40.00	42.00	44.00	46.00	48.00	50.00	52.00	54.00	56.00	58.00	60.00	62.00	64.00	66.00	68.00	70.00	72.00	74.00	76.00	78.00	80.00	82.00	84.00	86.00	88.00	90.00	92.00	94.00	96.00
QUOTE SECONDA PIANTA	-7.87	-7.70	-7.61	-7.51	-7.37	-7.19	-7.06	-6.90	-6.71	-6.52	-6.42	-6.29	-6.06	-5.82	-5.69	-5.60	-5.42	-5.23	-5.11	-4.97	-4.85	-4.71	-4.55	-4.45	-4.32	-4.25	-4.09	-3.96	-3.87	-3.81	-3.62	-3.55	-3.52	-3.44	-3.34	-3.21	-3.16	-3.15	-2.92	-2.87	-2.85	-2.78	-2.67	-2.56	-2.51	-2.50	-2.46	-2.41	-2.25


PROFILO CAVOLI 2020

SEZIONE 20

PROGRESSIVA 190.00

Ripascimento
RPI

51.96 m²

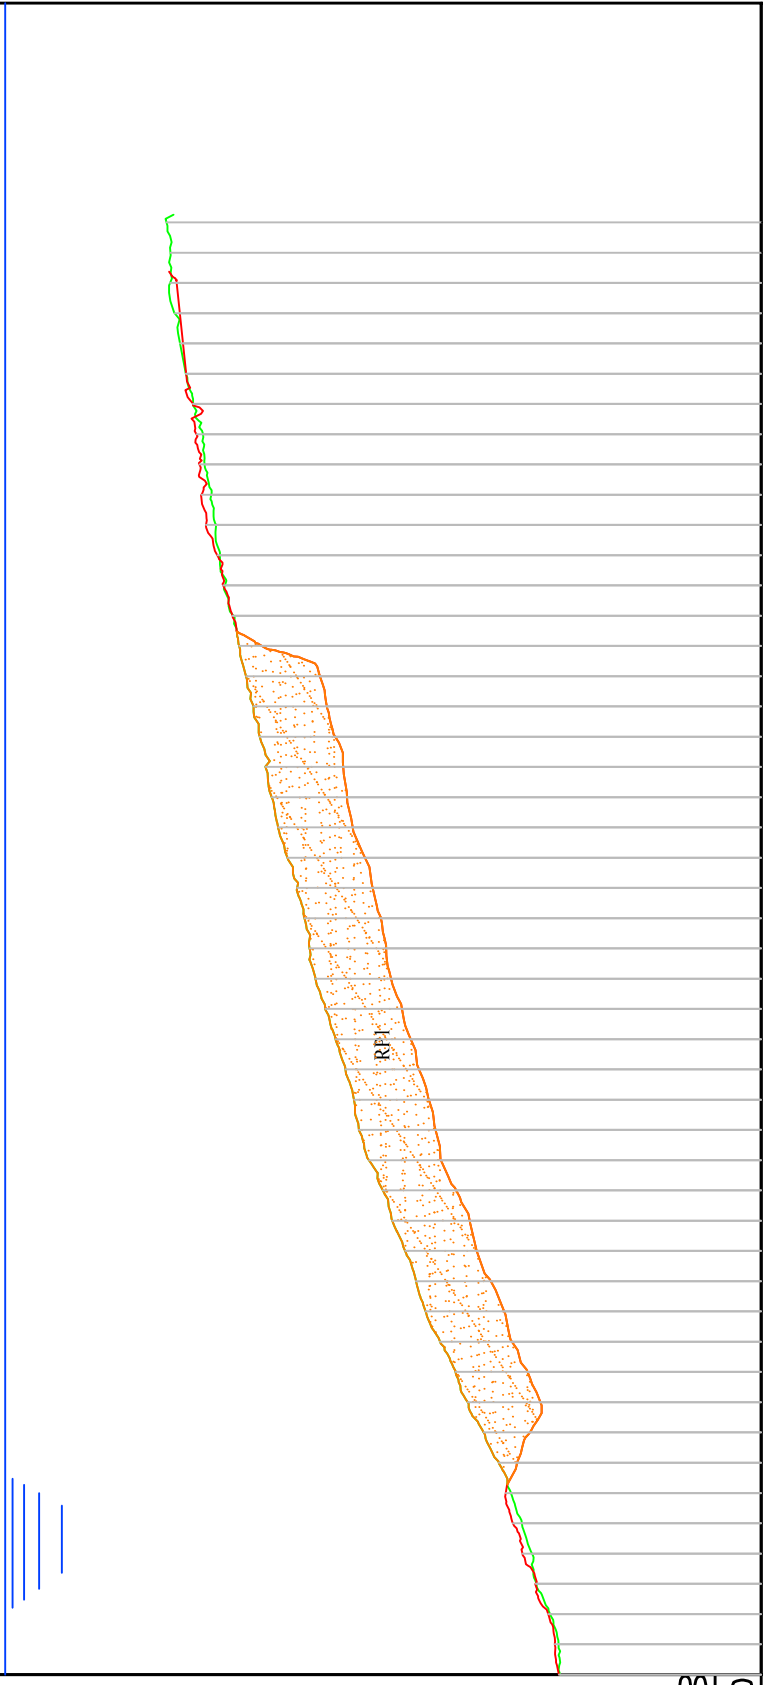

PROGRESSIVE
PRIMA PIANTE

QUOTE
PRIMA PIANTE

PROGRESSIVE
SECONDA PIANTE

QUOTE
SECONDA PIANTE

0.00	-7.34	0.00	-7.33
2.00	-7.32	2.00	-7.27
4.00	-7.21	4.00	-7.18
6.00	-7.03	6.00	-7.02
8.00	-6.97	8.00	-6.84
10.00	-6.84	10.00	-6.72
12.00	-6.69	12.00	-6.62
14.00	-6.53	14.00	-6.77
16.00	-6.33	16.00	-6.94
18.00	-6.12	18.00	-7.08
20.00	-5.96	20.00	-6.91
22.00	-5.75	22.00	-6.70
24.00	-5.56	24.00	-6.60
26.00	-5.43	26.00	-6.42
28.00	-5.29	28.00	-6.24
30.00	-5.12	30.00	-6.15
32.00	-5.00	32.00	-5.97
34.00	-4.81	34.00	-5.76
36.00	-4.68	36.00	-5.69
38.00	-4.61	38.00	-5.60
40.00	-4.50	40.00	-5.47
42.00	-4.37	42.00	-5.36
44.00	-4.23	44.00	-5.25
46.00	-4.10	46.00	-5.11
48.00	-4.03	48.00	-5.04
50.00	-3.96	50.00	-4.97
52.00	-3.86	52.00	-4.86
54.00	-3.73	54.00	-4.76
56.00	-3.61	56.00	-4.60
58.00	-3.53	58.00	-4.52
60.00	-3.45	60.00	-4.47
62.00	-3.37	62.00	-4.36
64.00	-3.28	64.00	-4.26
66.00	-3.19	66.00	-4.16
68.00	-3.10	68.00	-3.40
70.00	-3.02	70.00	-3.01
72.00	-2.91	72.00	-2.88
74.00	-2.84	74.00	-2.81
76.00	-2.79	76.00	-2.66
78.00	-2.73	78.00	-2.60
80.00	-2.64	80.00	-2.57
82.00	-2.62	82.00	-2.53
84.00	-2.49	84.00	-2.48
86.00	-2.39	86.00	-2.40
88.00	-2.31	88.00	-2.35
90.00	-2.24	90.00	-2.31
92.00	-2.18	92.00	-2.27
94.00	-2.19	94.00	-2.27
96.00	-2.14	96.00	-2.27

PROFilo CAVOLI 2020

SEZIONE 21

PROGRESSIVA 200.00

Ripascimento
RP1

53,67 m²


500
-10

PROGRESSIVE
PRIMA PIANTA

QUOTE
PRIMA PIANTA


PROGRESSIVE
SECONDA PIANTA

QUOTE
SECONDA PIANTA

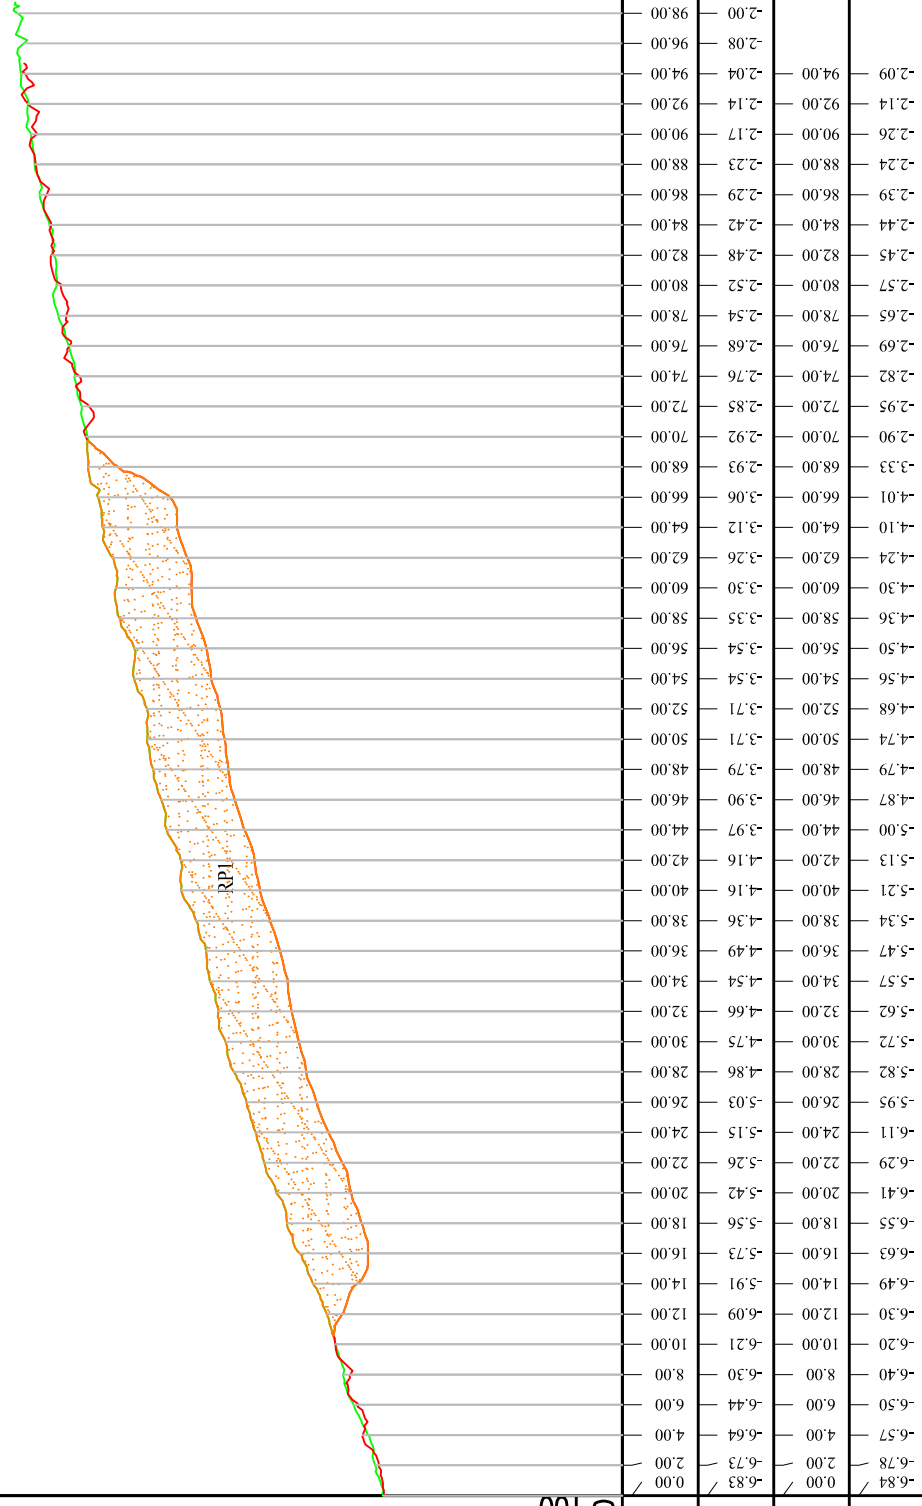

PROFilo CAVOLI 2020
 SEZIONE 22
 PROGRESSIVA 210.00

Ripascimento
 RP1
 25,32 m²

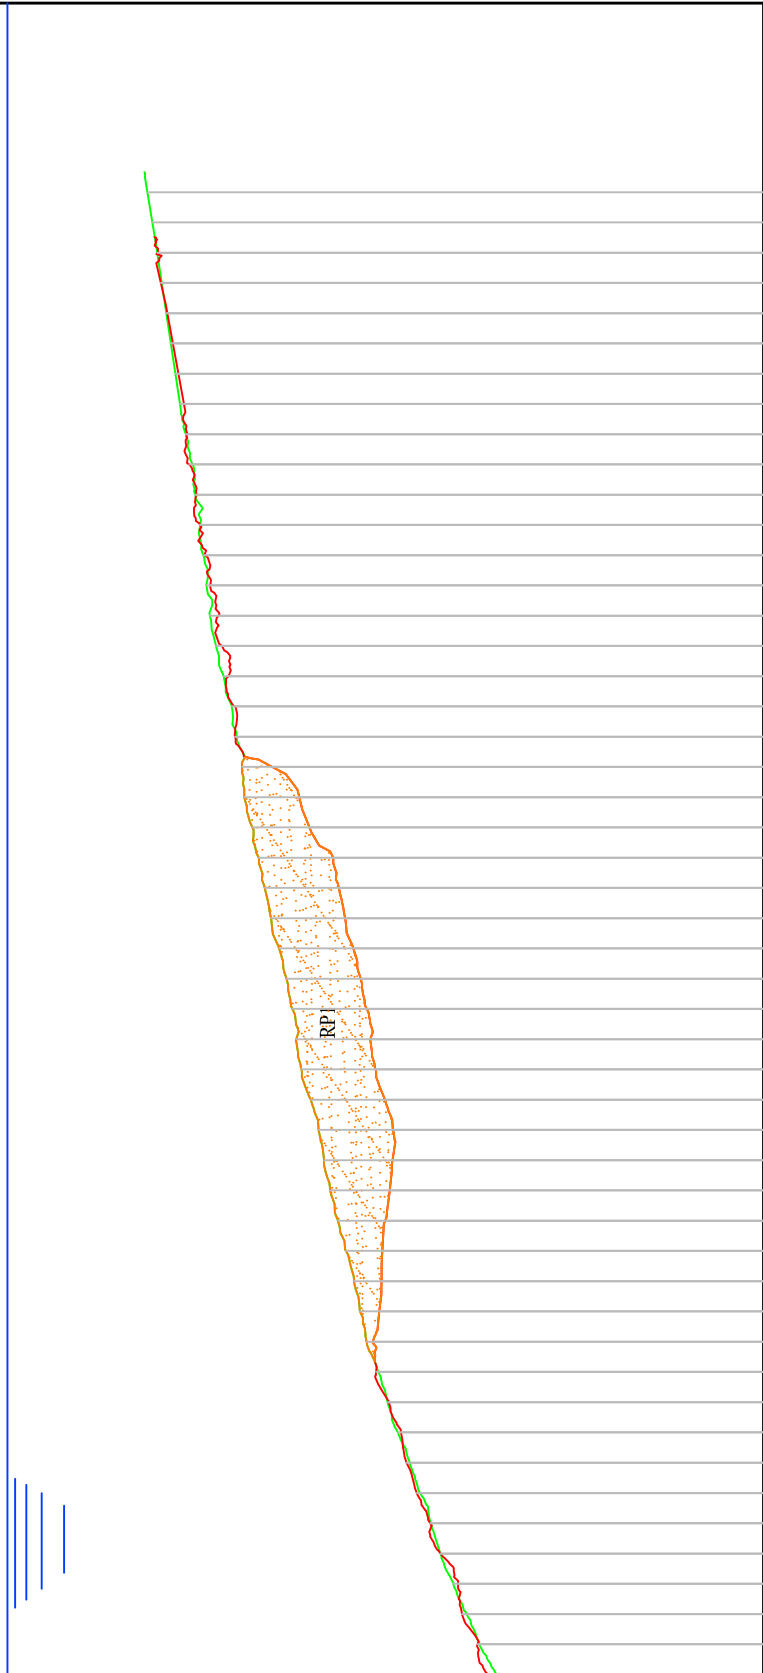

PROGRESSIVE PRIMA PIANTA	0.00	-6.46	0.00	-6.46
QUOTE PRIMA PIANTA	0.00	2.00	4.00	6.00
PROGRESSIVE SECONDA PIANTA	2.00	6.00	10.00	14.00
QUOTE SECONDA PIANTA	4.00	6.00	8.00	10.00
	6.00	8.00	10.00	12.00
	8.00	10.00	12.00	14.00
	10.00	12.00	14.00	16.00
	92.00	94.00	96.00	98.00

PROFILO CAVOLI 2020

SEZIONE 23

PROGRESSIVA 220.00

500
100

PROGRESSIVE
PRIMA PIANTE


QUOTE
PRIMA PIANTE

PROGRESSIVE
SECONDA PIANTE

QUOTE
SECONDA PIANTE




SECCHETO

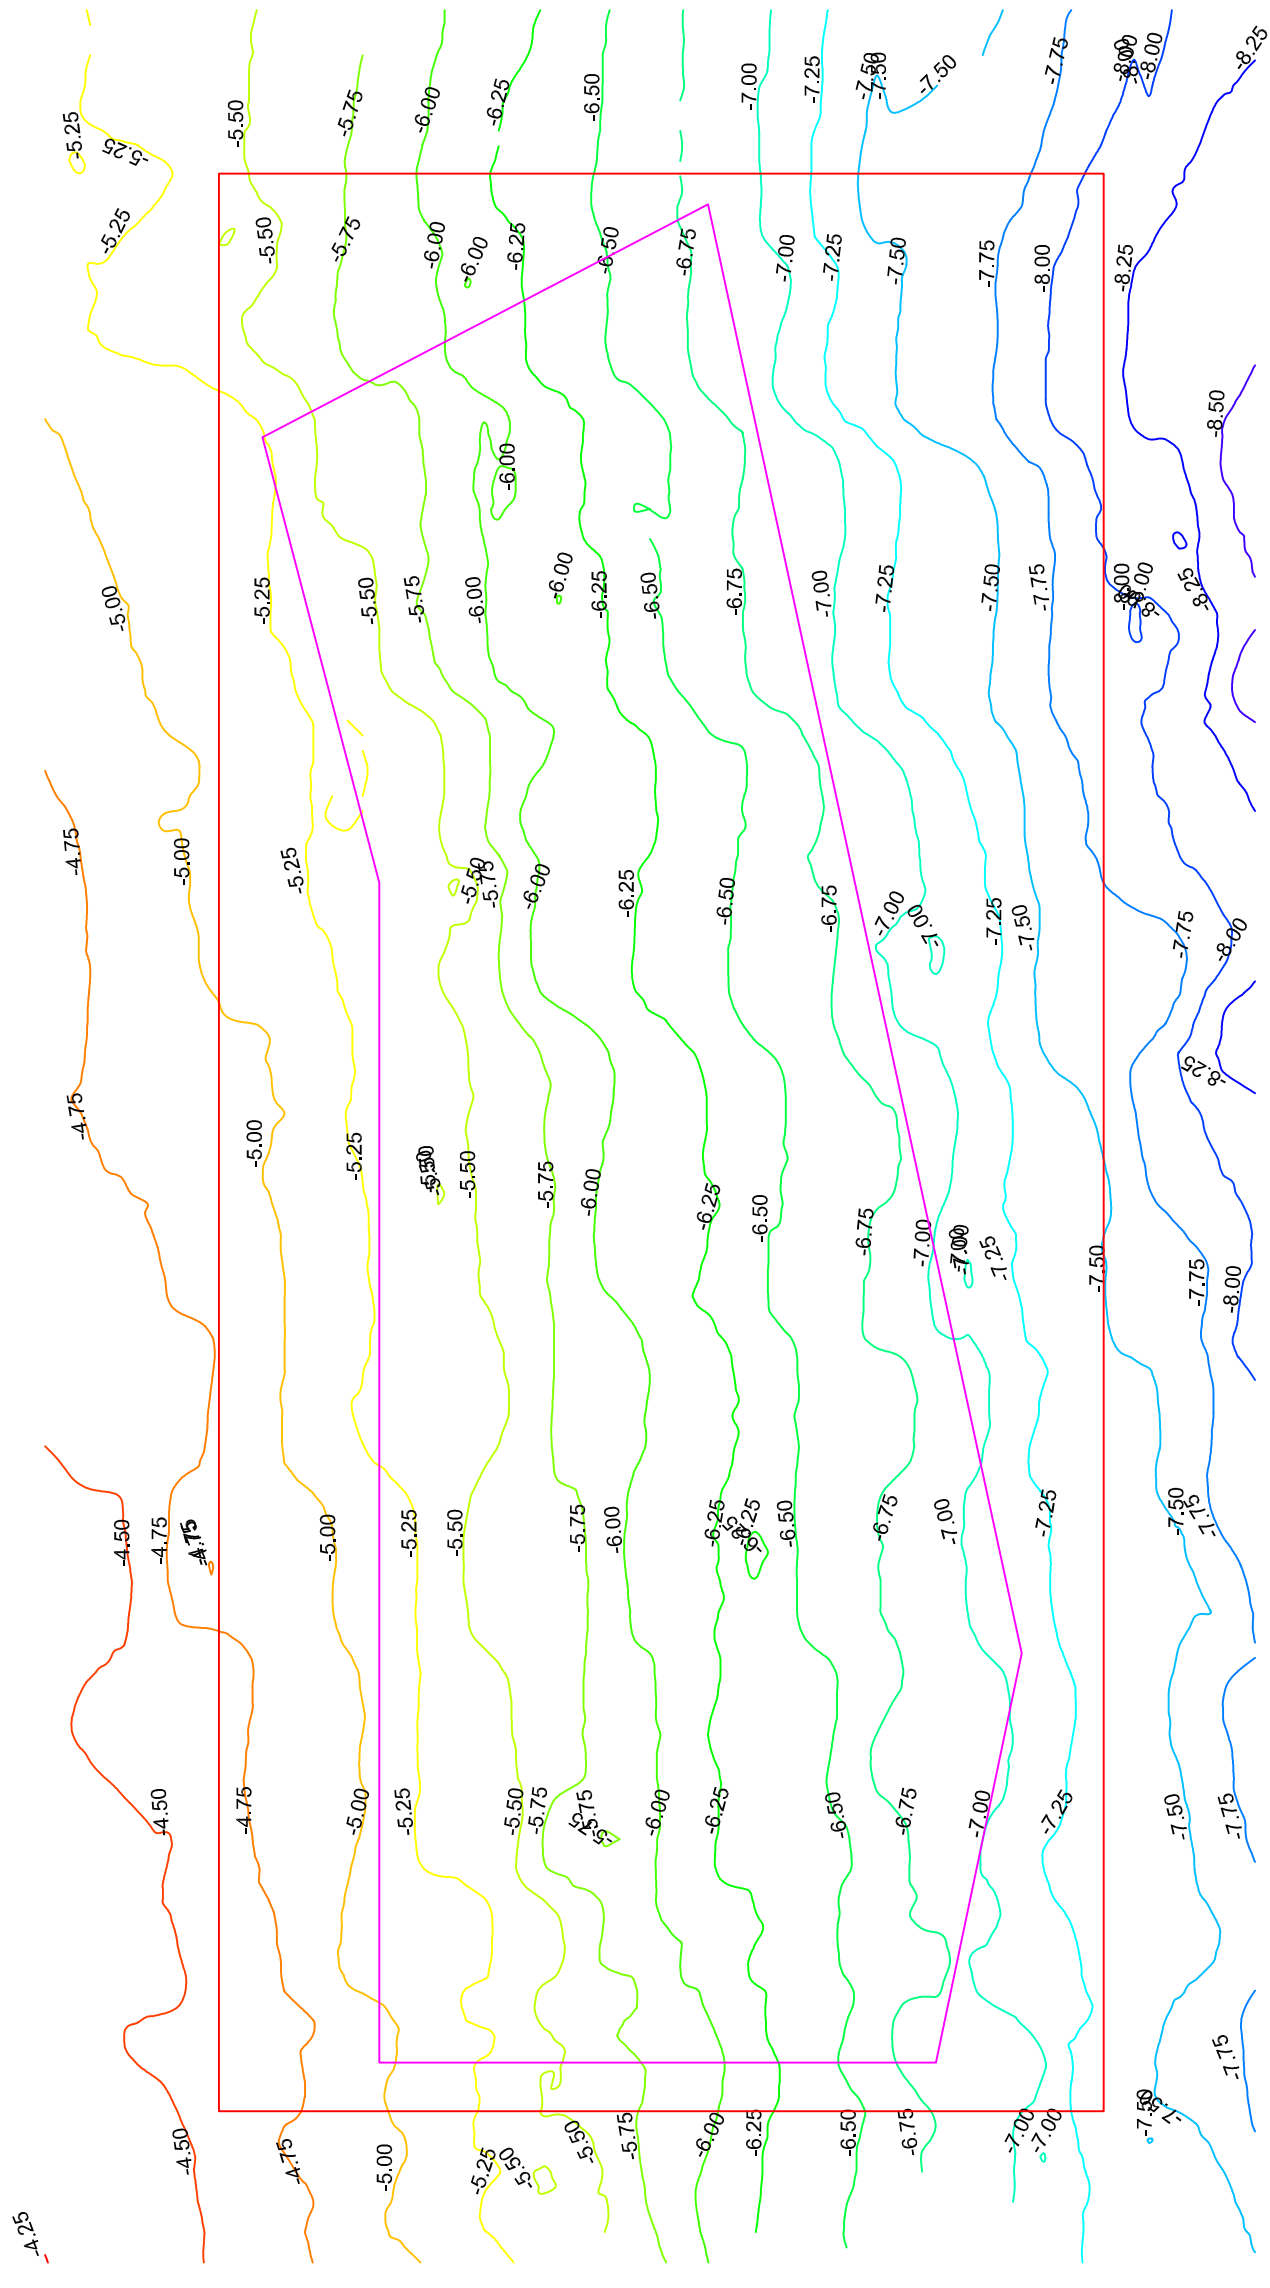

— AREA DI PRELIEVO


COMUNE DI CAMPO NELL'ELBA - RILIEVO PRIMA PIANTA

RIPROFILATURA STAGIONALE DELLE SPIAGGE - SECCHETO

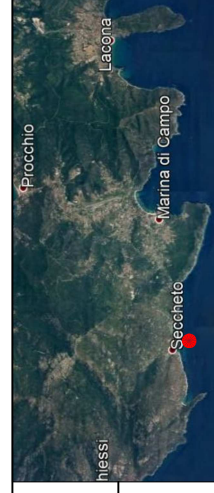

TAV. 01 / A3

SCALA 1:500

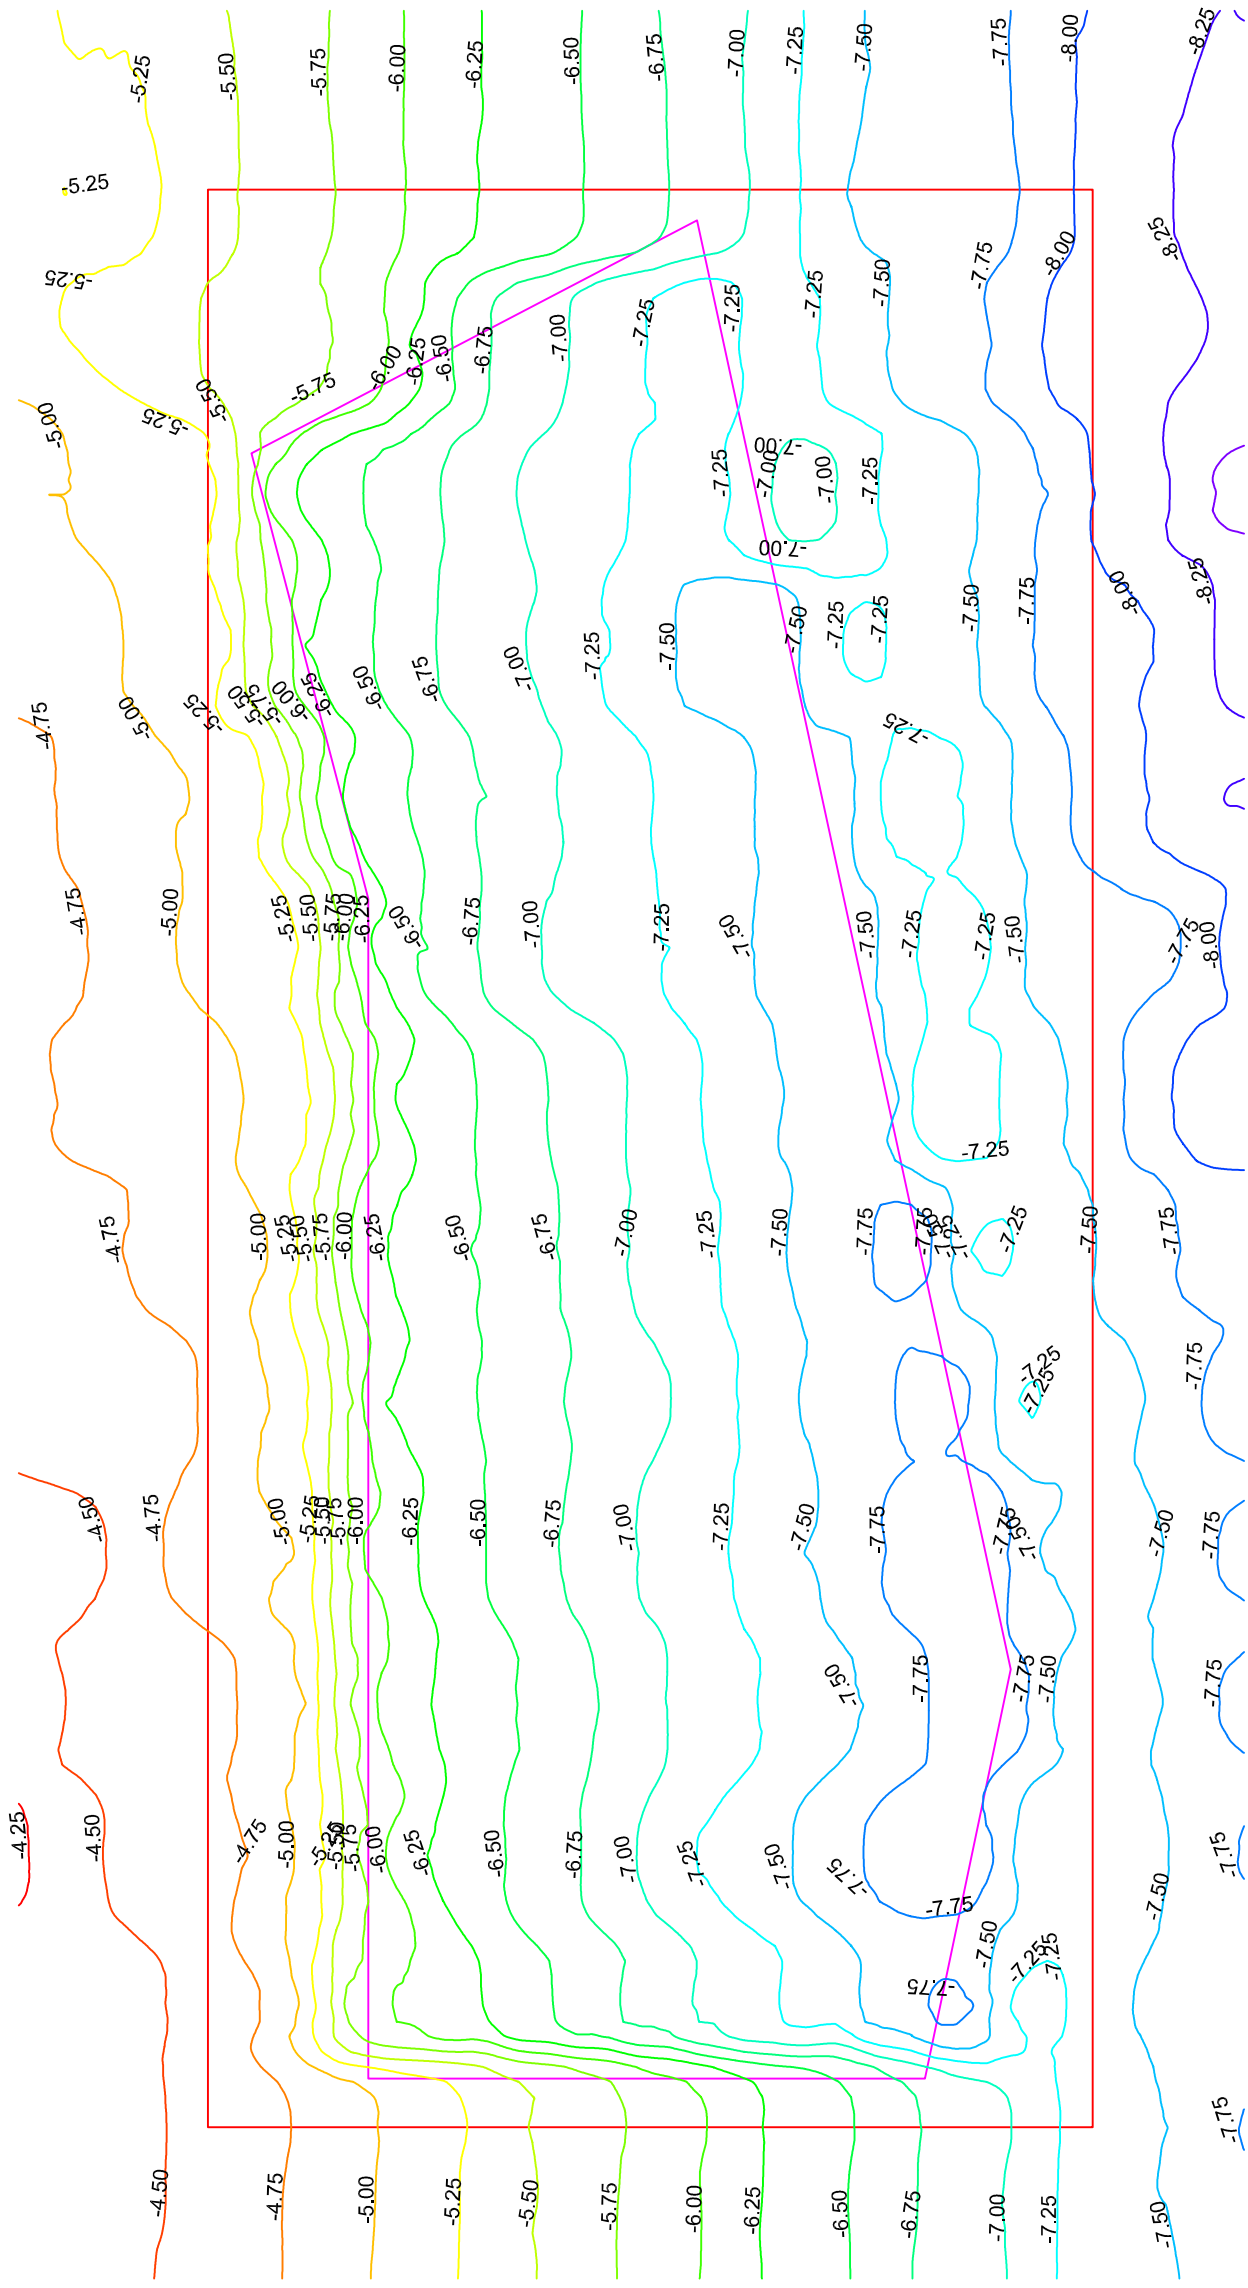

— AREA DI PRELIEVO

COMUNE DI CAMPO NELL'ELBA - RILIEVO SECONDA PIANTA
 RIPROFILATURA STAGIONALE DELLE SPIAGGE - SECCHETO




TAV. 02 / A3
 SCALA 1:500



COMUNE DI CAMPO NELL'ELBA - PLANIMETRIA UBICAZIONI SEZIONI


RIPROFILATURA STAGIONALE DELLE SPIAGGE - SECCHETO

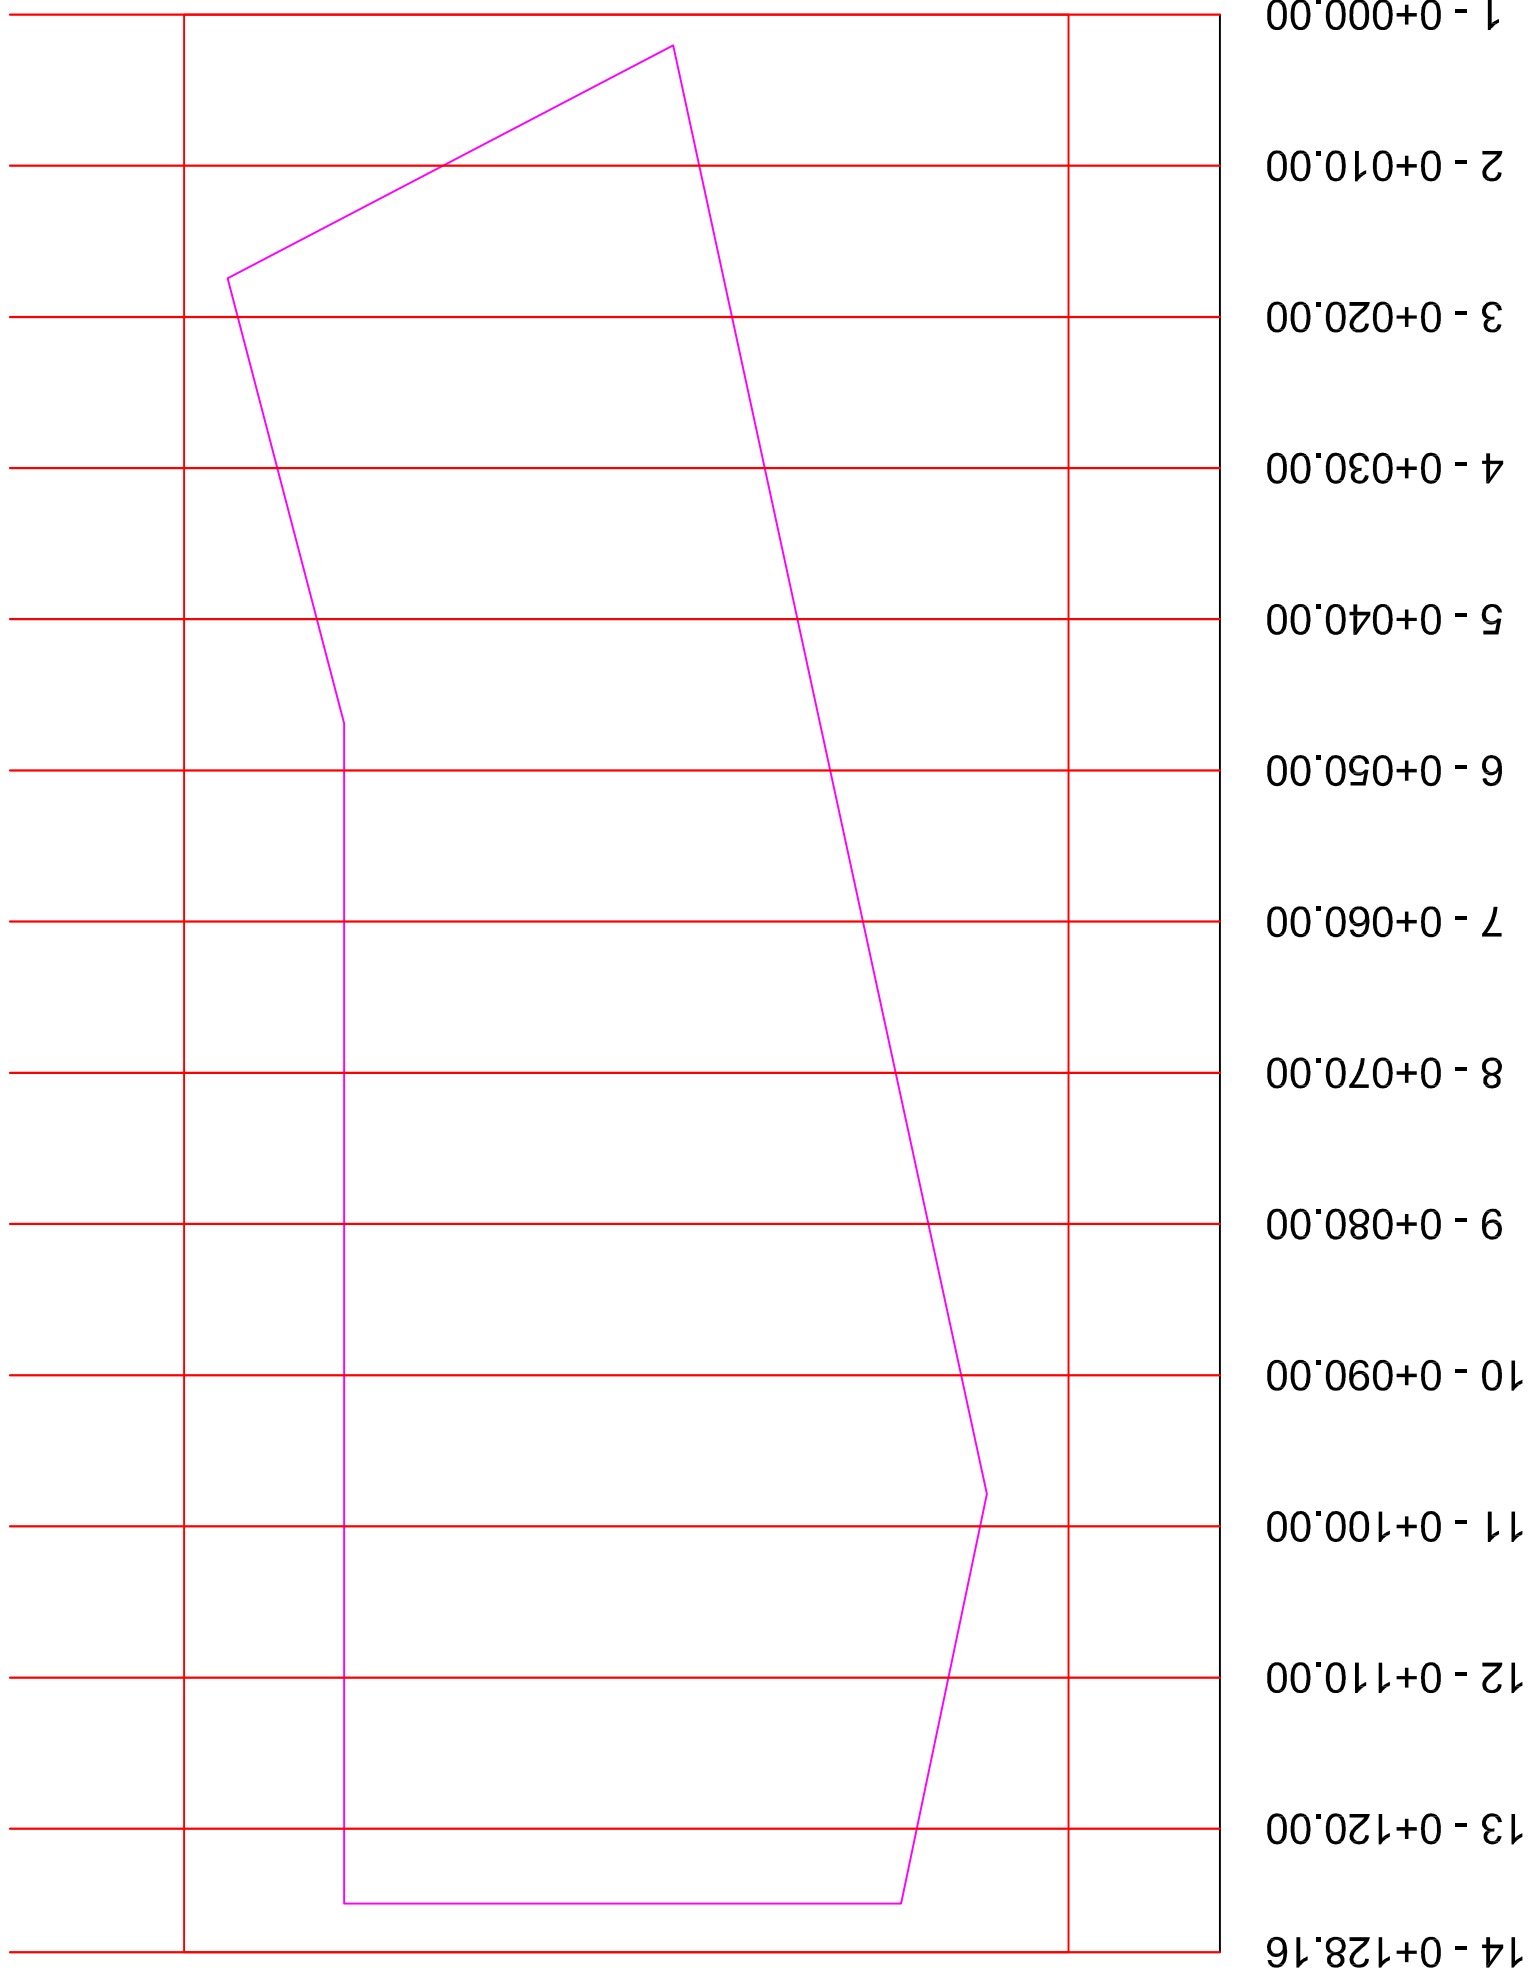

PROFLO SECCHETO

SEZIONE 1

PROGRESSIVA 0.00

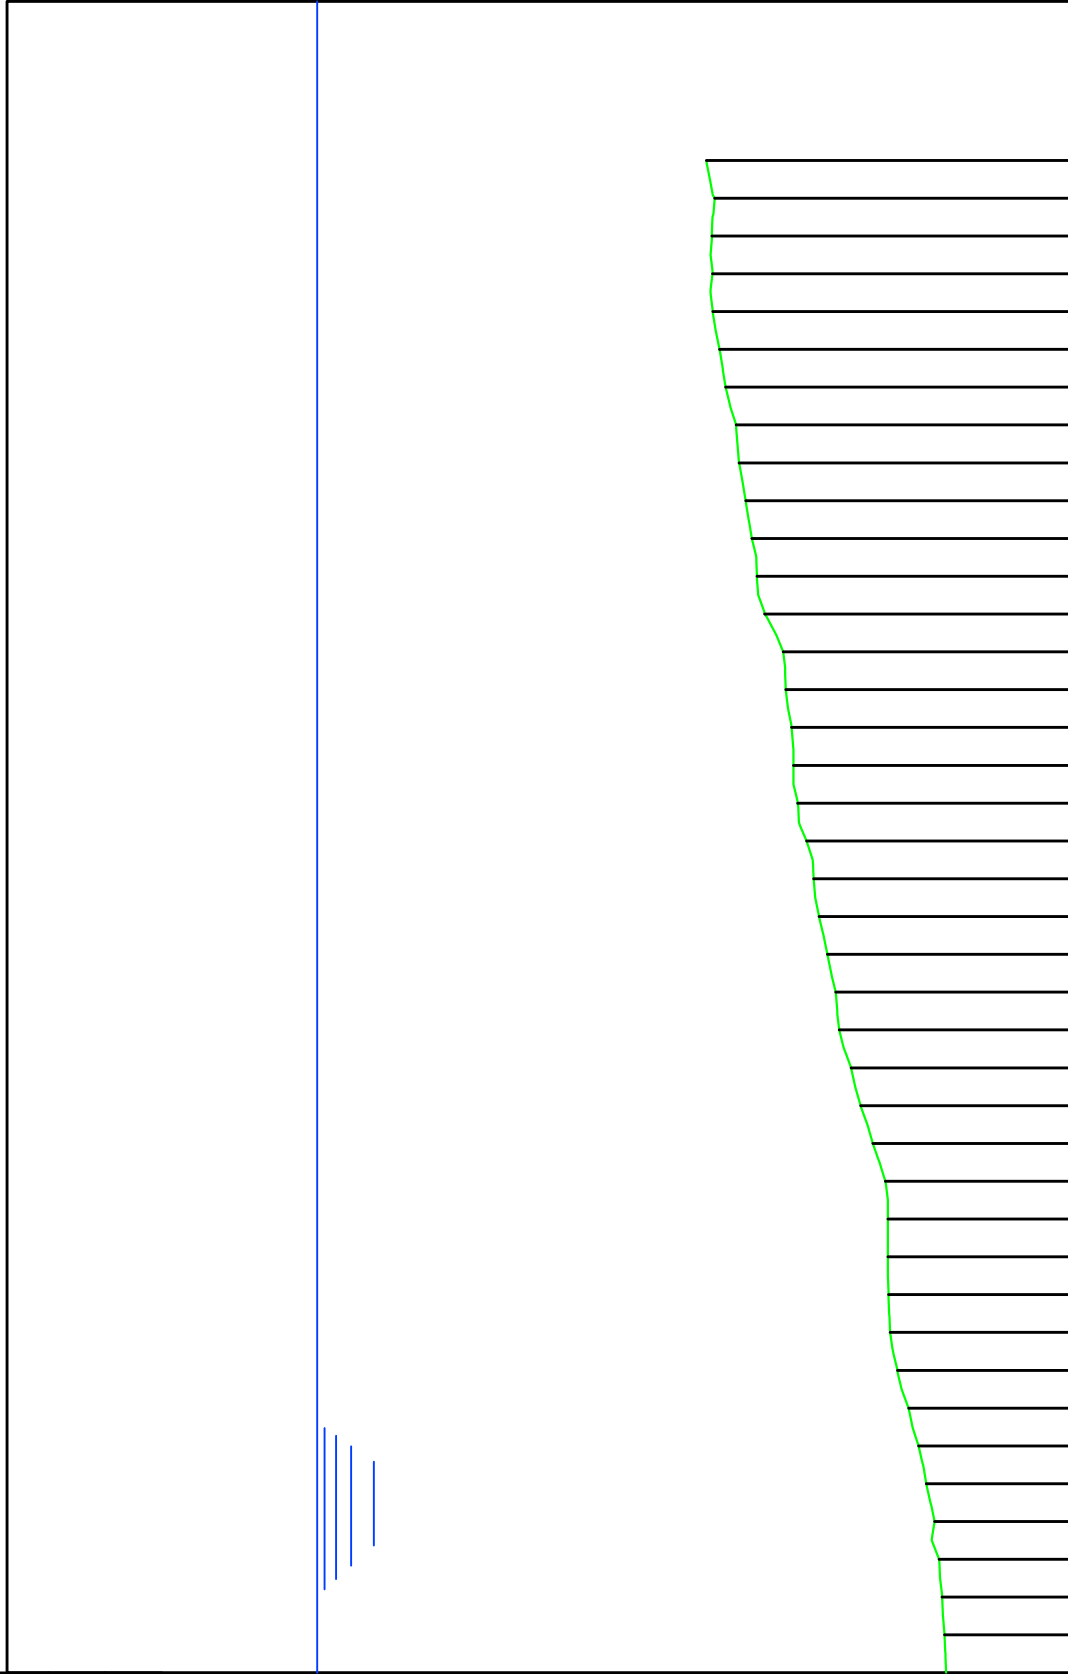

100
400

PROGRESSIVE
PRIMA PIANTA

QUOTE
PRIMA PIANTA

PROGRESSIVE
SECONDA PIANTA

QUOTE
SECONDA PIANTA

80.00	-5.15
78.00	-5.26
76.00	-5.22
74.00	-5.23
72.00	-5.23
70.00	-5.33
68.00	-5.41
66.00	-5.54
64.00	-5.58
62.00	-5.67
60.00	-5.75
58.00	-5.82
56.00	-5.92
54.00	-6.17
52.00	-6.20
50.00	-6.28
48.00	-6.30
46.00	-6.36
44.00	-6.48
42.00	-6.57
40.00	-6.64
38.00	-6.75
36.00	-6.86
34.00	-6.91
32.00	-7.06
30.00	-7.19
28.00	-7.35
26.00	-7.52
24.00	-7.55
22.00	-7.55
20.00	-7.56
18.00	-7.58
16.00	-7.68
14.00	-7.83
12.00	-7.96
10.00	-8.06
8.00	-8.17
6.00	-8.23
4.00	-8.27
2.00	-8.30

PROFLO SECCHETO

SEZIONE 2

PROGRESSIVA 10.00

DR m² 7.28




PROGRESSIVE
PRIMA PIANTA

QUOTE
PRIMA PIANTA

PROGRESSIVE
SECONDA PIANTA

QUOTE
SECONDA PIANTA

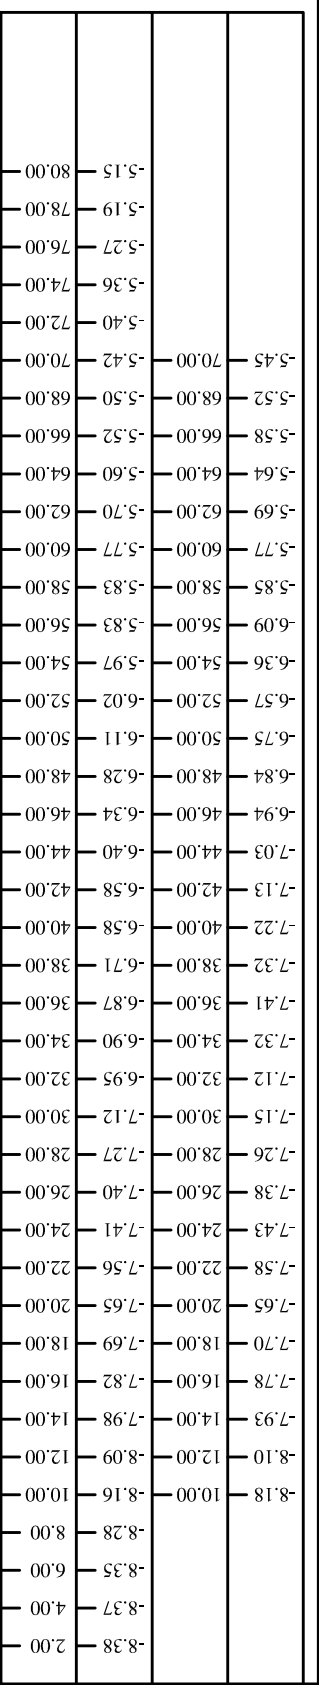

PROFilo SECCHETO

SEZIONE 3

PROGRESSIVA 20.00

DR m² 12,76



-10
400
100

PROGRESSIVE
PRIMA PIANTA

QUOTE
PRIMA PIANTA

PROGRESSIVE
SECONDA PIANTA


QUOTE
SECONDA PIANTA

80.00	-4.94	80.00	-4.94
78.00	-5.00	78.00	-5.00
76.00	-5.01	76.00	-5.01
74.00	-5.02	74.00	-5.02
72.00	-5.03	72.00	-5.03
70.00	-5.08	70.00	-5.08
68.00	-5.15	68.00	-5.24
66.00	-5.25	66.00	-5.62
64.00	-5.29	64.00	-6.17
62.00	-5.31	62.00	-6.30
60.00	-5.35	60.00	-6.40
58.00	-5.67	58.00	-6.48
56.00	-5.70	56.00	-6.57
54.00	-5.79	54.00	-6.67
52.00	-5.97	52.00	-6.77
50.00	-5.98	50.00	-6.89
48.00	-6.15	48.00	-6.99
46.00	-6.21	46.00	-7.06
44.00	-6.27	44.00	-7.14
42.00	-6.34	42.00	-7.21
40.00	-6.49	40.00	-7.28
38.00	-6.55	38.00	-7.35
36.00	-6.64	36.00	-7.46
34.00	-6.74	34.00	-7.25
32.00	-6.84	32.00	-7.08
30.00	-6.87	30.00	-6.92
28.00	-6.94	28.00	-6.92
26.00	-7.10	26.00	-7.08
24.00	-7.21	24.00	-7.27
22.00	-7.38	22.00	-7.36
20.00	-7.39	20.00	-7.33
18.00	-7.50	18.00	-7.46
16.00	-7.64	16.00	-7.64
14.00	-7.75	14.00	-7.73
12.00	-7.91	12.00	-7.83
10.00	-8.05	10.00	-8.01
8.00	-8.11	8.00	-8.15
6.00	-8.19	6.00	-8.22
4.00	-8.28	4.00	-8.30
2.00	-8.52	2.00	-8.48

DR

PROFILO SECCHETO
 SEZIONE 4
 PROGRESSIVA 30.00


DR
 m² 23,83

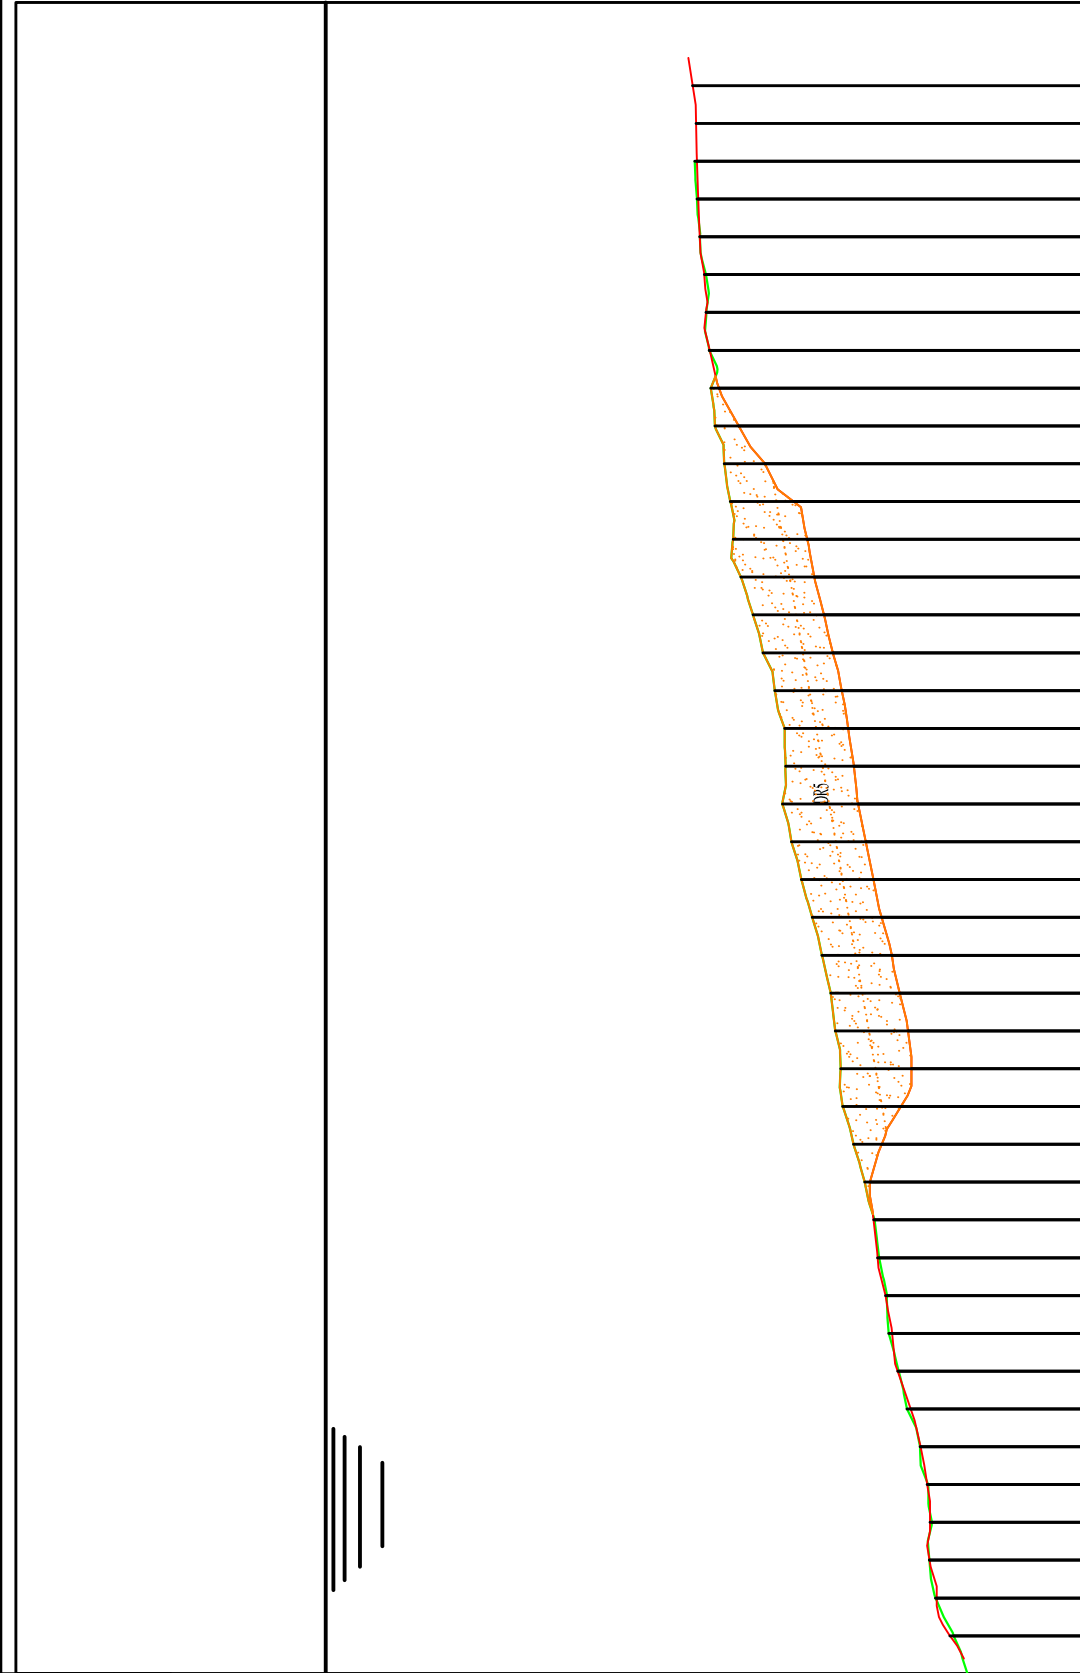

PROGRESSIVE PRIMA PIANTA	2.00	-8.31
QUOTE PRIMA PIANTA	4.00	-8.07
PROGRESSIVE SECONDA PIANTA	6.00	-7.98
QUOTE SECONDA PIANTA	8.00	-8.02
	10.00	-7.97
	12.00	-7.87
	14.00	-7.74
	16.00	-7.57
	18.00	-7.45
	20.00	-7.42
	22.00	-7.32
	24.00	-7.26
	26.00	-7.13
	28.00	-6.98
	30.00	-6.84
	32.00	-6.81
	34.00	-6.74
	36.00	-6.68
	38.00	-6.56
	40.00	-6.43
	42.00	-6.29
	44.00	-6.16
	46.00	-6.04
	48.00	-6.08
	50.00	-6.07
	52.00	-5.94
	54.00	-5.78
	56.00	-5.65
	58.00	-5.49
	60.00	-5.39
	62.00	-5.35
	64.00	-5.27
	66.00	-5.15
	68.00	-5.09
	70.00	-5.07
	72.00	-5.03
	74.00	-5.03
	76.00	-4.95
	78.00	-4.91
	80.00	-4.88
	82.00	-4.90
	84.00	-4.85

PROFILO SECCHETO
 SEZIONE 5
 PROGRESSIVA 40.00

DK
 m² 26.11

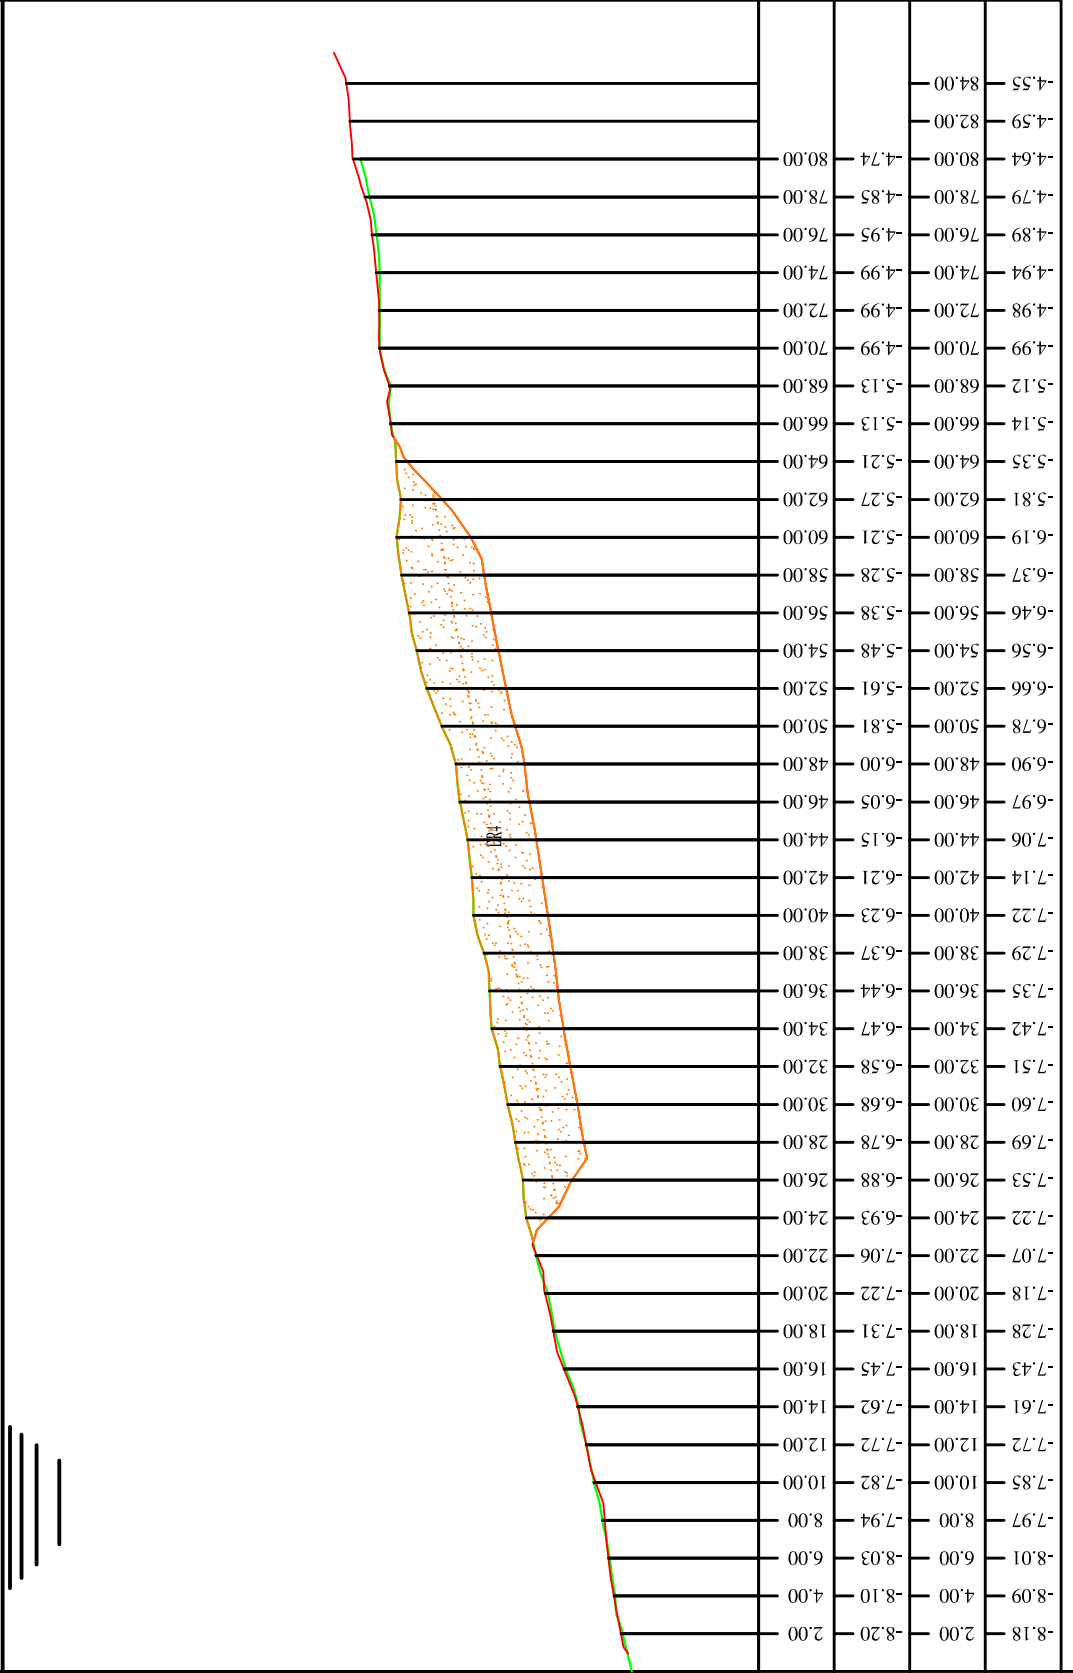

PROGRESSIVE PRIMA PIANTA	400
QUOTE PRIMA PIANTA	-10
PROGRESSIVE SECONDA PIANTA	400
QUOTE SECONDA PIANTA	-10

PROFLO SECCHETO

SEZIONE 6

PROGRESSIVA 50.00

DR m² 24,97



10
▽


PROGRESSIVE
PRIMA PIANTA

QUOTE
PRIMA PIANTA

PROGRESSIVE
SECONDA PIANTA

QUOTE
SECONDA PIANTA

PROGRESSIVE PRIMA PIANTA	400
QUOTE PRIMA PIANTA	100

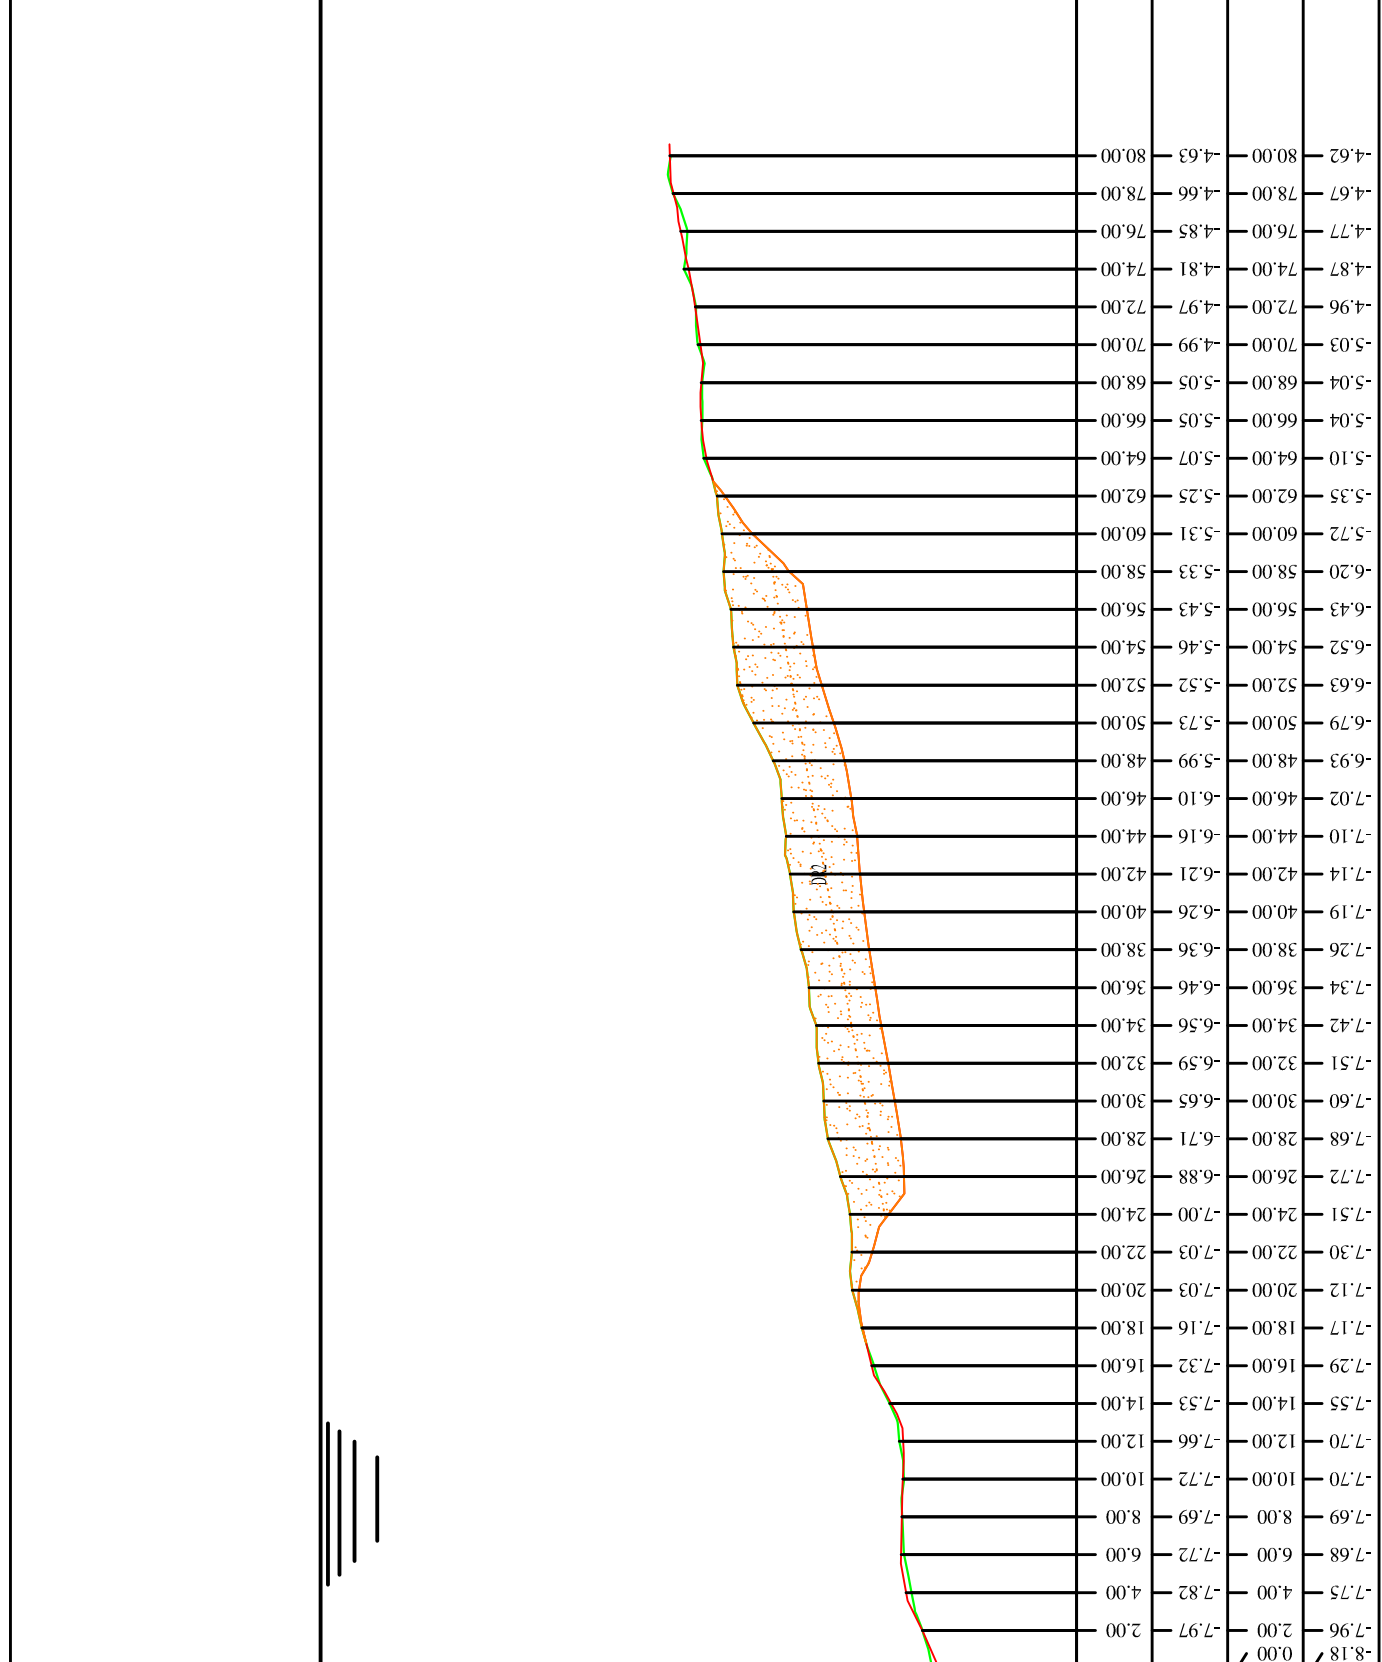

PROFLO SECCHETO

SEZIONE 7

PROGRESSIVA 60.00

DK

m² 25,63




PROGRESSIVE
PRIMA PIANTA

QUOTE
PRIMA PIANTA

PROGRESSIVE
SECONDA PIANTA

QUOTE
SECONDA PIANTA

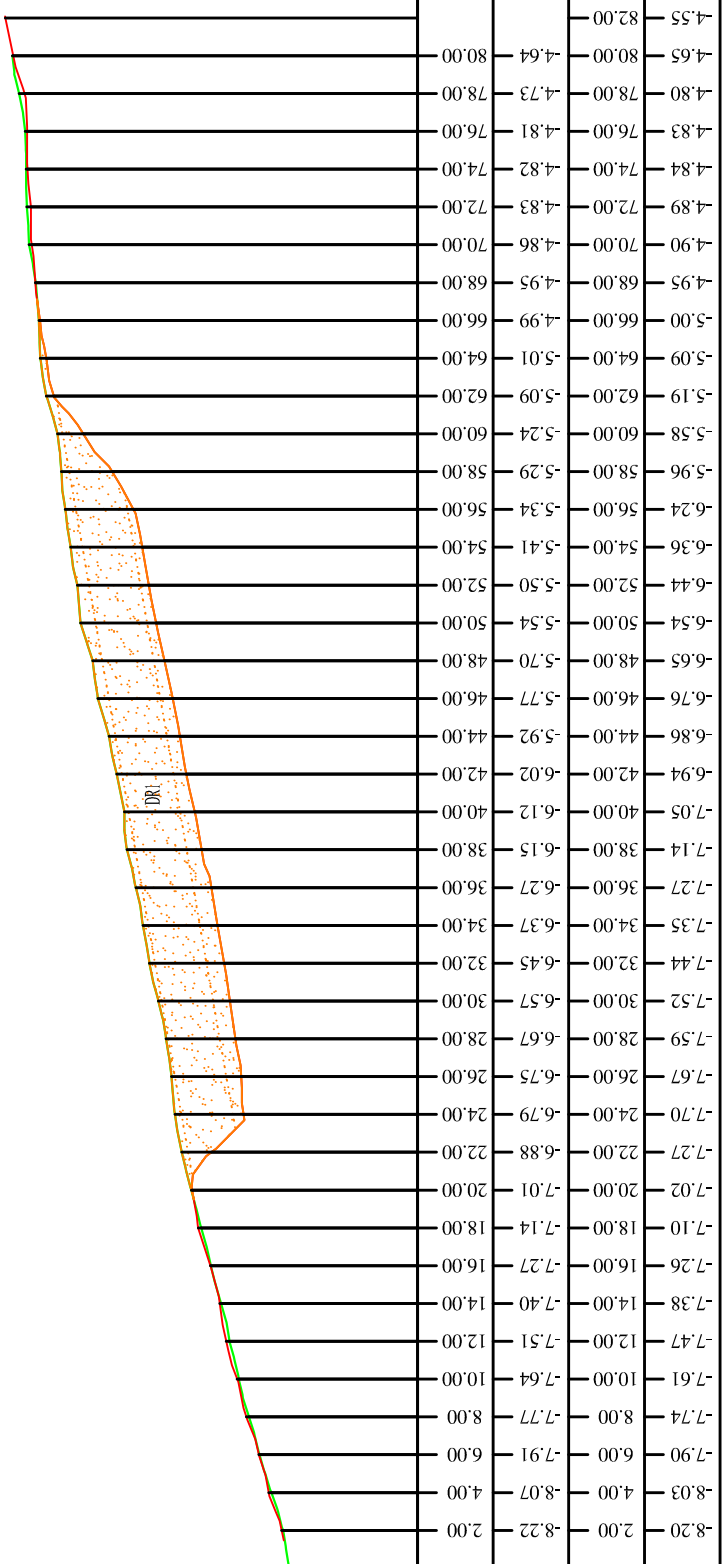

PROFLO SECCHETO

SEZIONE 8

PROGRESSIVA 70.00

DR m² 28,15




PROGRESSIVE
PRIMA PIANTA

400
-10

QUOTE
PRIMA PIANTA

PROGRESSIVE
SECONDA PIANTA

QUOTE
SECONDA PIANTA

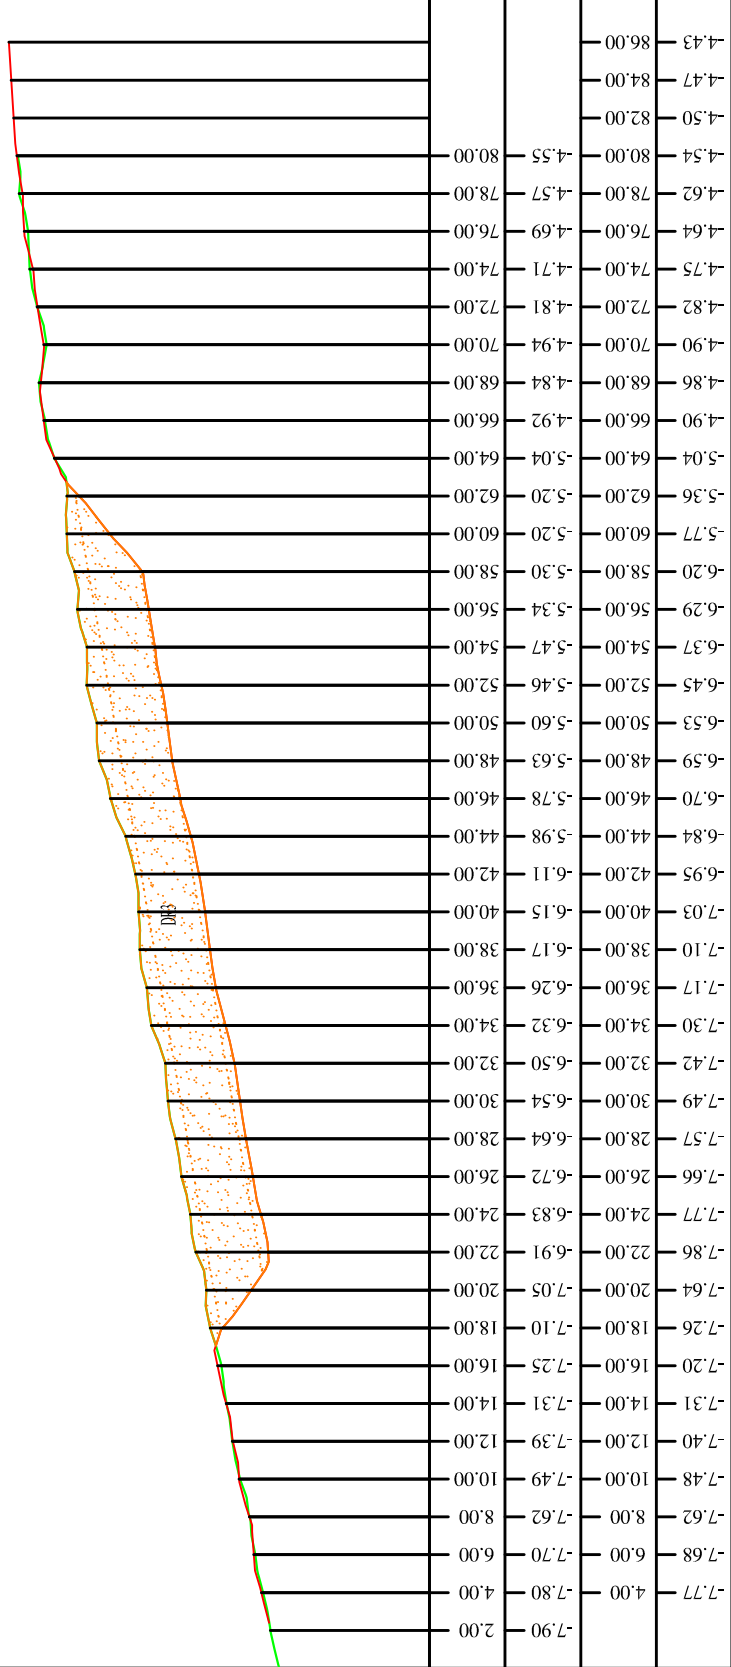

PROFILO SECCHETO

SEZIONE 9

PROGRESSIVA 80.00

DR
m² 31,38



PROGRESSIVE
PRIMA PIANTA

QUOTE
PRIMA PIANTA

PROGRESSIVE
SECONDA PIANTA

QUOTE
SECONDA PIANTA

80.00	-4.57	-4.54
78.00	-4.60	-4.59
76.00	-4.62	-4.62
74.00	-4.61	-4.62
72.00	-4.61	-4.61
70.00	-4.67	-4.71
68.00	-4.84	-4.82
66.00	-4.91	-4.91
64.00	-5.03	-5.05
62.00	-5.08	-5.23
60.00	-5.22	-5.54
58.00	-5.26	-6.09
56.00	-5.33	-6.28
54.00	-5.38	-6.35
52.00	-5.42	-6.43
50.00	-5.48	-6.55
48.00	-5.59	-6.62
46.00	-5.79	-6.71
44.00	-5.86	-6.79
42.00	-5.92	-6.86
40.00	-6.00	-6.93
38.00	-6.10	-7.01
36.00	-6.19	-7.12
34.00	-6.27	-7.23
32.00	-6.38	-7.32
30.00	-6.51	-7.44
28.00	-6.61	-7.55
26.00	-6.70	-7.63
24.00	-6.70	-7.71
22.00	-6.77	-7.78
20.00	-6.85	-7.84
18.00	-6.97	-7.74
16.00	-7.08	-7.41
14.00	-7.25	-7.23
12.00	-7.34	-7.36
10.00	-7.39	-7.39
8.00	-7.44	-7.44
6.00	-7.54	-7.54
4.00	-7.66	-7.66
2.00	-7.81	-7.81

103

PROGRESSIVE
PRIMA PIANTA

QUOTE
PRIMA PIANTA

PROGRESSIVE
SECONDA PIANTA

QUOTE
SECONDA PIANTA


PROFILO SECCHIETO
 SEZIONE 10
 PROGRESSIVA 90.00

DR n° 33,74



-10
 400
 100

PROGRESSIVE PRIMA PIANTA	2.00	-7.77	4.00	-7.55	4.00	-7.55	2.00	-7.75
QUOTE PRIMA PIANTA	8.00	-7.48	6.00	-7.48	8.00	-7.38	10.00	-7.44
PROGRESSIVE SECONDA PIANTA	12.00	-7.37	14.00	-7.16	16.00	-7.80	18.00	-8.00
QUOTE SECONDA PIANTA	20.00	-6.92	22.00	-6.85	24.00	-7.75	26.00	-7.66
	28.00	-6.70	30.00	-6.56	32.00	-7.32	34.00	-7.26
	36.00	-6.25	38.00	-6.12	40.00	-6.10	42.00	-5.97
	44.00	-5.78	46.00	-5.65	48.00	-5.65	50.00	-5.60
	52.00	-5.52	54.00	-5.38	56.00	-5.22	58.00	-5.12
	60.00	-5.03	62.00	-4.99	64.00	-4.92	66.00	-4.84
	68.00	-4.78	70.00	-4.78	72.00	-4.74	74.00	-4.56
	76.00	-4.45	78.00	-4.43	80.00	-4.37	82.00	-4.31

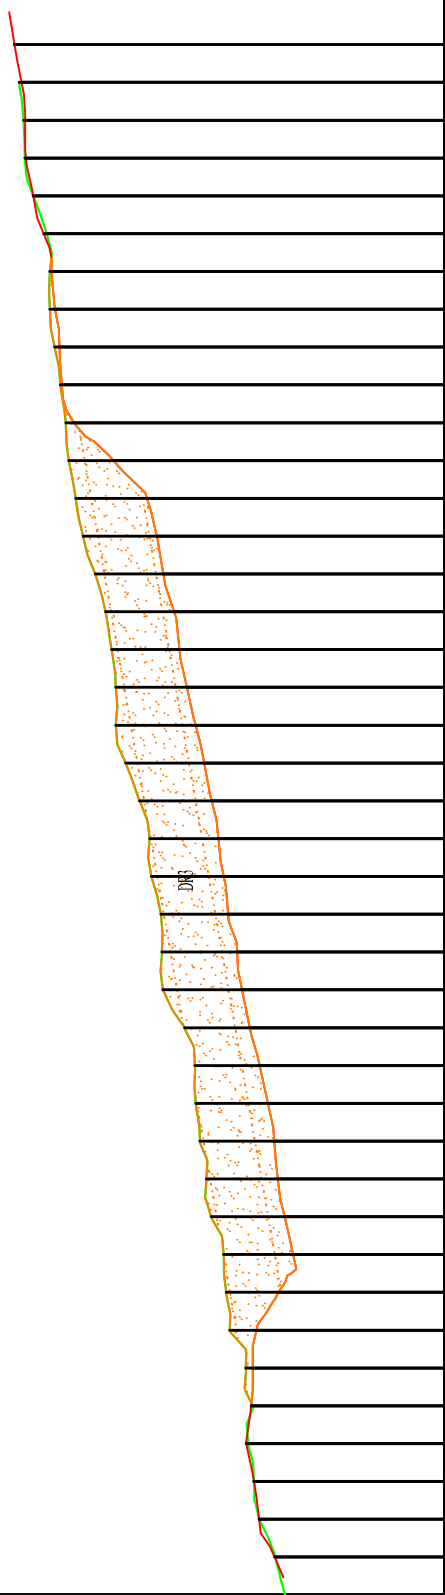


PROFILO SECCHETO

SEZIONE 11

PROGRESSIVA 100.00

DR

m² 32,96

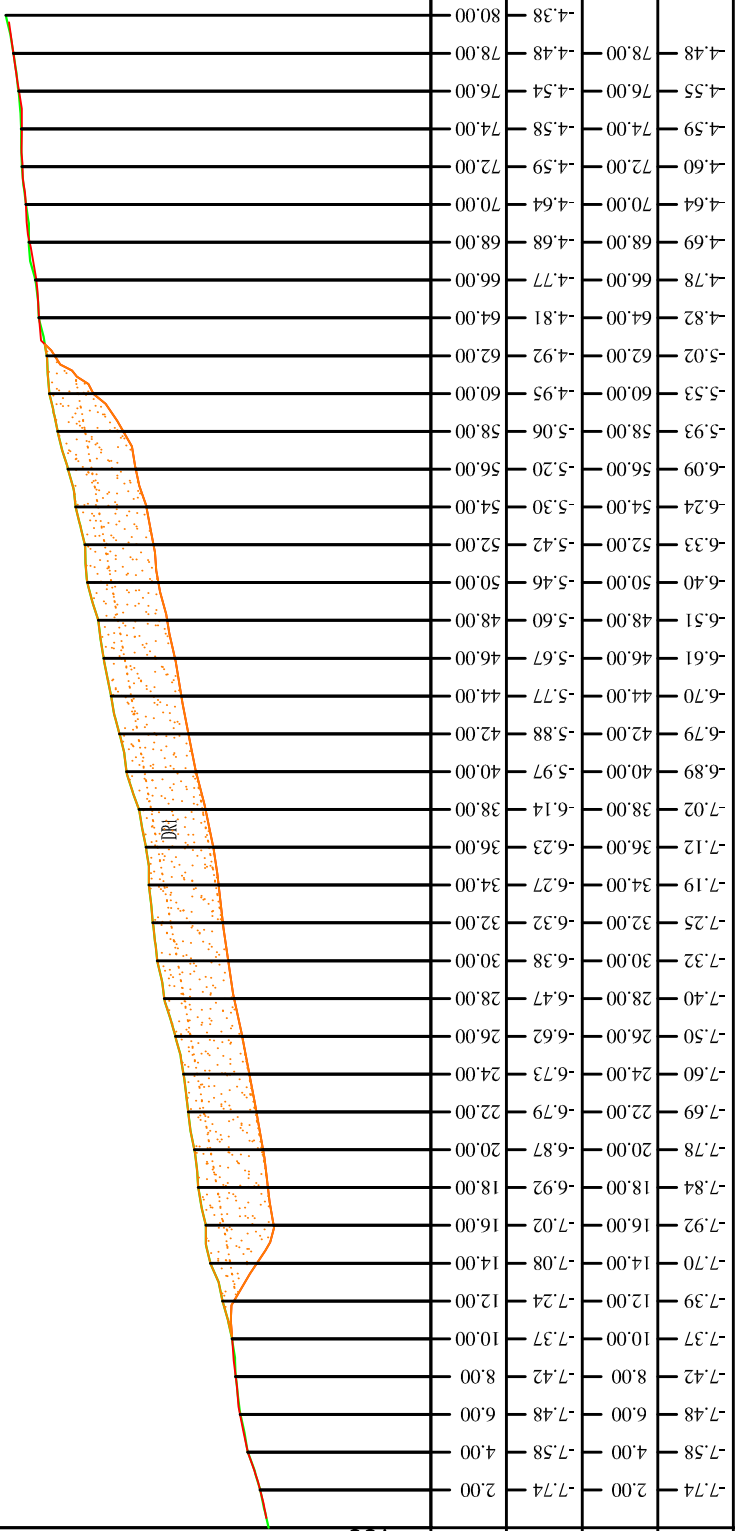

-10

400

PROGRESSIVE
PRIMA PIANTA

QUOTE
PRIMA PIANTA


PROGRESSIVE
SECONDA PIANTA

QUOTE
SECONDA PIANTA

7.74	2.00	-7.74	4.00	-7.58	4.00	-7.58
7.48	6.00	-7.48	6.00	-7.48	6.00	-7.48
7.42	8.00	-7.42	8.00	-7.42	8.00	-7.42
7.37	10.00	-7.37	10.00	-7.37	10.00	-7.37
7.39	12.00	-7.24	12.00	-7.39	12.00	-7.39
7.70	14.00	-7.08	14.00	-7.70	14.00	-7.70
7.92	16.00	-7.02	16.00	-7.92	16.00	-7.92
7.84	18.00	-6.92	18.00	-7.84	18.00	-7.84
7.78	20.00	-6.87	20.00	-7.78	20.00	-7.78
7.69	22.00	-6.79	22.00	-7.69	22.00	-7.69
7.60	24.00	-6.73	24.00	-7.60	24.00	-7.60
7.50	26.00	-6.62	26.00	-7.50	26.00	-7.50
7.40	28.00	-6.47	28.00	-7.40	28.00	-7.40
7.32	30.00	-6.38	30.00	-7.32	30.00	-7.32
7.25	32.00	-6.32	32.00	-7.25	32.00	-7.25
7.19	34.00	-6.27	34.00	-7.19	34.00	-7.19
7.12	36.00	-6.23	36.00	-7.12	36.00	-7.12
7.02	38.00	-6.14	38.00	-7.02	38.00	-7.02
6.89	40.00	-5.97	40.00	-6.89	40.00	-6.89
6.79	42.00	-5.88	42.00	-6.79	42.00	-6.79
6.70	44.00	-5.77	44.00	-6.70	44.00	-6.70
6.61	46.00	-5.67	46.00	-6.61	46.00	-6.61
6.51	48.00	-5.60	48.00	-6.51	48.00	-6.51
6.40	50.00	-5.46	50.00	-6.40	50.00	-6.40
6.33	52.00	-5.42	52.00	-6.33	52.00	-6.33
6.24	54.00	-5.30	54.00	-6.24	54.00	-6.24
6.09	56.00	-5.20	56.00	-6.09	56.00	-6.09
5.93	58.00	-5.06	58.00	-5.93	58.00	-5.93
5.53	60.00	-4.95	60.00	-5.53	60.00	-5.53
5.02	62.00	-4.92	62.00	-5.02	62.00	-5.02
4.82	64.00	-4.81	64.00	-4.82	64.00	-4.82
4.78	66.00	-4.77	66.00	-4.78	66.00	-4.78
4.69	68.00	-4.68	68.00	-4.69	68.00	-4.69
4.64	70.00	-4.64	70.00	-4.64	70.00	-4.64
4.60	72.00	-4.59	72.00	-4.60	72.00	-4.60
4.59	74.00	-4.58	74.00	-4.59	74.00	-4.59
4.55	76.00	-4.54	76.00	-4.55	76.00	-4.55
4.48	78.00	-4.48	78.00	-4.48	78.00	-4.48
4.38	80.00	-4.38	80.00	-4.38	80.00	-4.38

PROFILO SECCHIETO
 SEZIONE 12
 PROGRESSIVA 110.00

DR
 m. 29,67

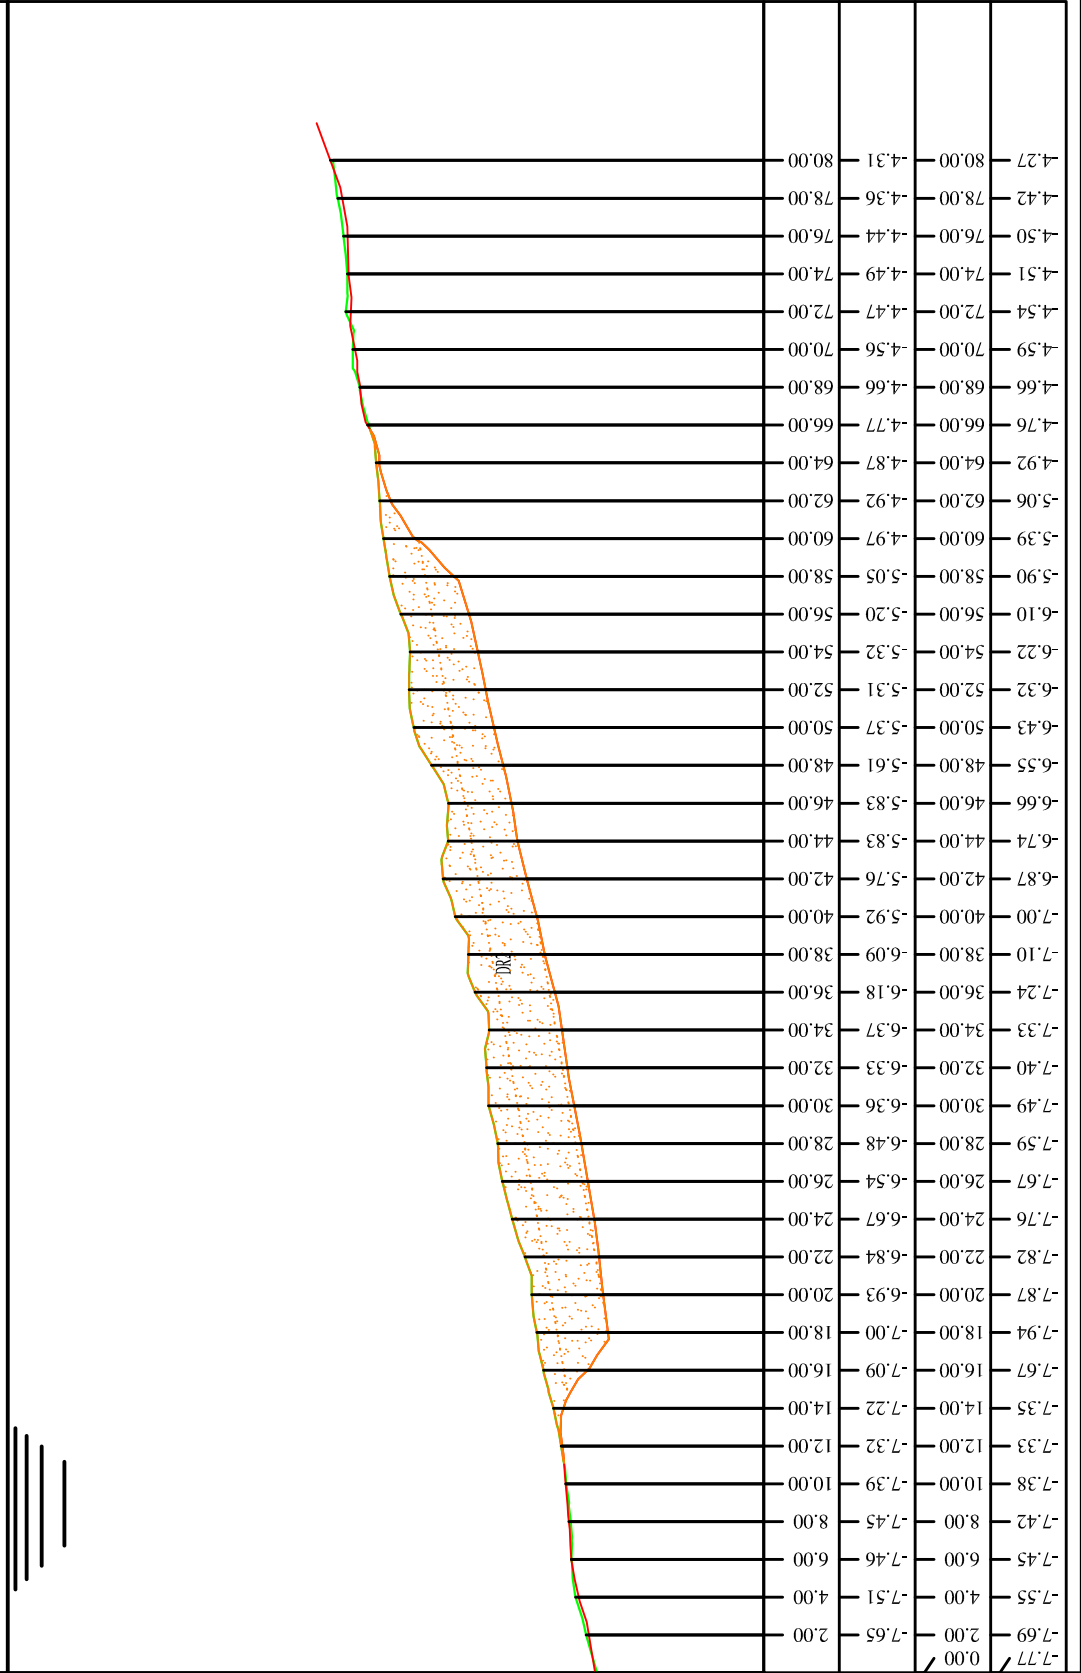

-10
 400
 100

PROGRESSIVE PRIMA PIANTA
 QUOTE PRIMA PIANTA
 PROGRESSIVE SECONDA PIANTA
 QUOTE SECONDA PIANTA

PROFILO SECCHETO

SEZIONE 13

PROGRESSIVA 120.00

DR
m² 26,13



-10
▽

400
100

PROGRESSIVE PRIMA PIANTA	QUOTE PRIMA PIANTA	PROGRESSIVE SECONDA PIANTA	QUOTE SECONDA PIANTA
2.00	-7.63	2.00	-7.65
4.00	-7.52	4.00	-7.57
6.00	-7.47	6.00	-7.55
8.00	-7.42	8.00	-7.46
10.00	-7.36	10.00	-7.33
12.00	-7.21	12.00	-7.22
14.00	-7.16	14.00	-7.14
16.00	-7.13	16.00	-7.36
18.00	-7.05	18.00	-7.73
20.00	-6.80	20.00	-7.76
22.00	-6.72	22.00	-7.64
24.00	-6.67	24.00	-7.52
26.00	-6.54	26.00	-7.44
28.00	-6.42	28.00	-7.35
30.00	-6.34	30.00	-7.27
32.00	-6.30	32.00	-7.22
34.00	-6.12	34.00	-7.11
36.00	-6.05	36.00	-6.99
38.00	-5.98	38.00	-6.88
40.00	-5.81	40.00	-6.78
42.00	-5.68	42.00	-6.68
44.00	-5.65	44.00	-6.58
46.00	-5.58	46.00	-6.50
48.00	-5.43	48.00	-6.41
50.00	-5.32	50.00	-6.31
52.00	-5.25	52.00	-6.21
54.00	-5.16	54.00	-6.11
56.00	-5.07	56.00	-6.01
58.00	-5.04	58.00	-5.95
60.00	-5.00	60.00	-5.63
62.00	-4.88	62.00	-5.09
64.00	-4.76	64.00	-4.82
66.00	-4.66	66.00	-4.67
68.00	-4.60	68.00	-4.61
70.00	-4.54	70.00	-4.55
72.00	-4.44	72.00	-4.45
74.00	-4.44	74.00	-4.45
76.00	-4.44	76.00	-4.44
78.00	-4.41	78.00	-4.40
80.00	-4.37	80.00	-4.40

PROFILO SECCHETO

SEZIONE 14

PROGRESSIVA 128.16

-10
▽

PROGRESSIVE
PRIMA PIANTA

QUOTE
PRIMA PIANTA

PROGRESSIVE
SECONDA PIANTA

QUOTE
SECONDA PIANTA

400
100

