



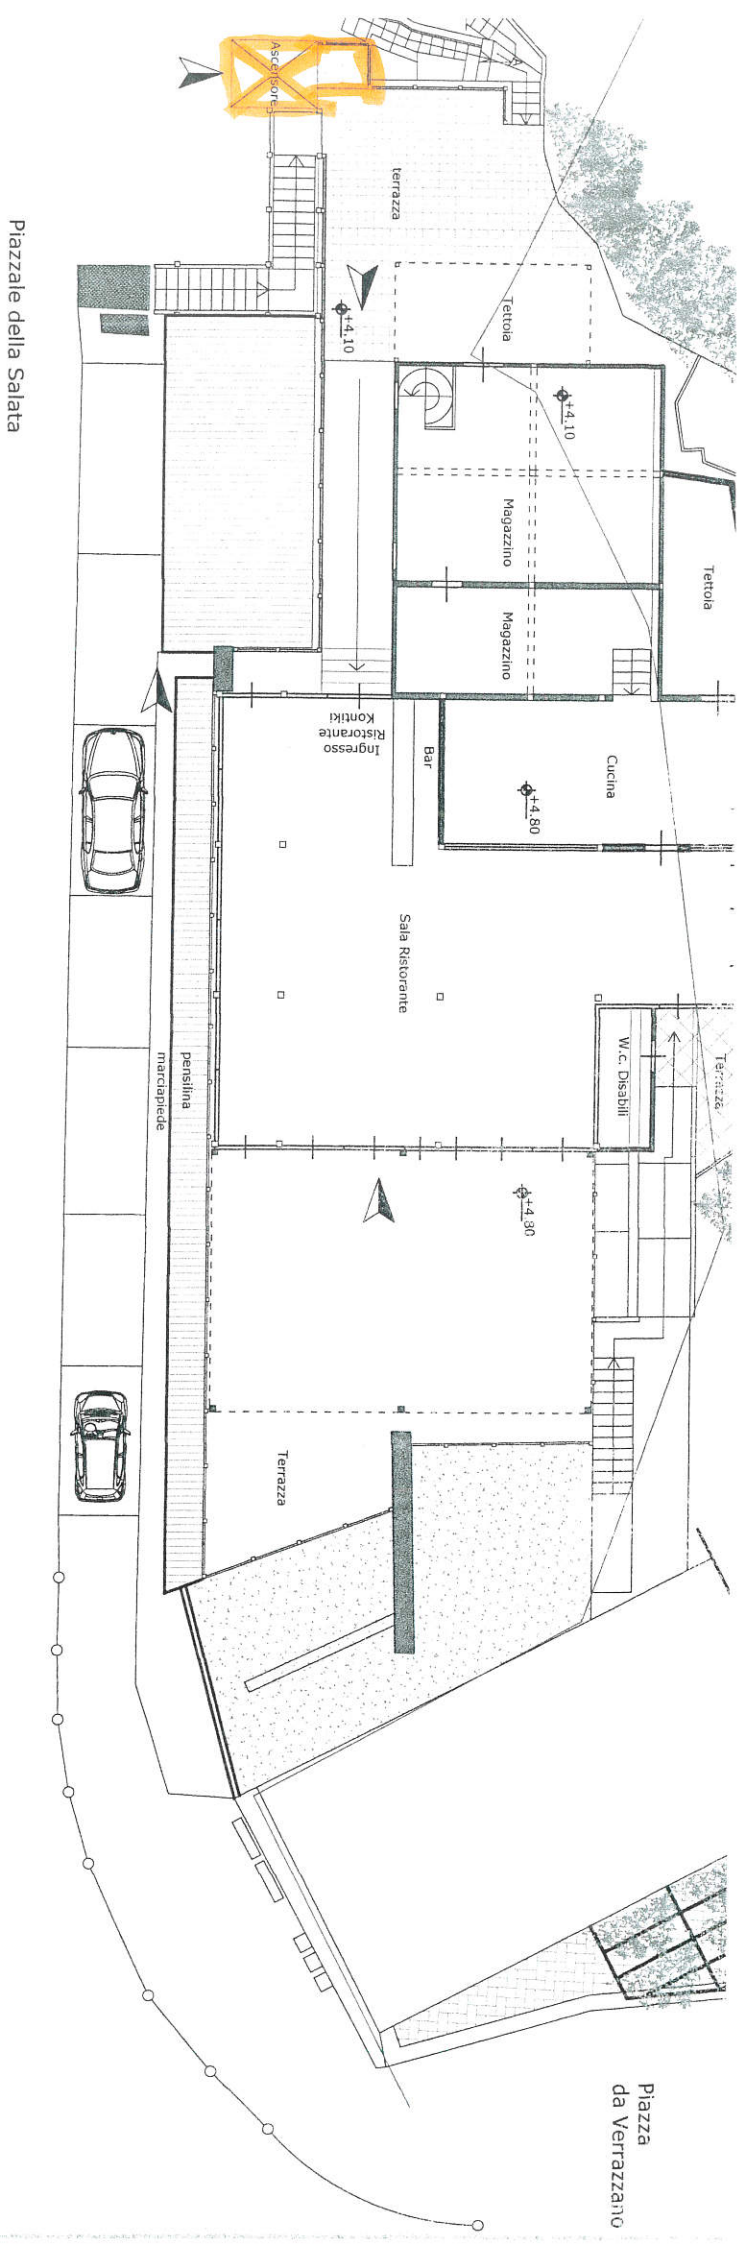


Piano Primo

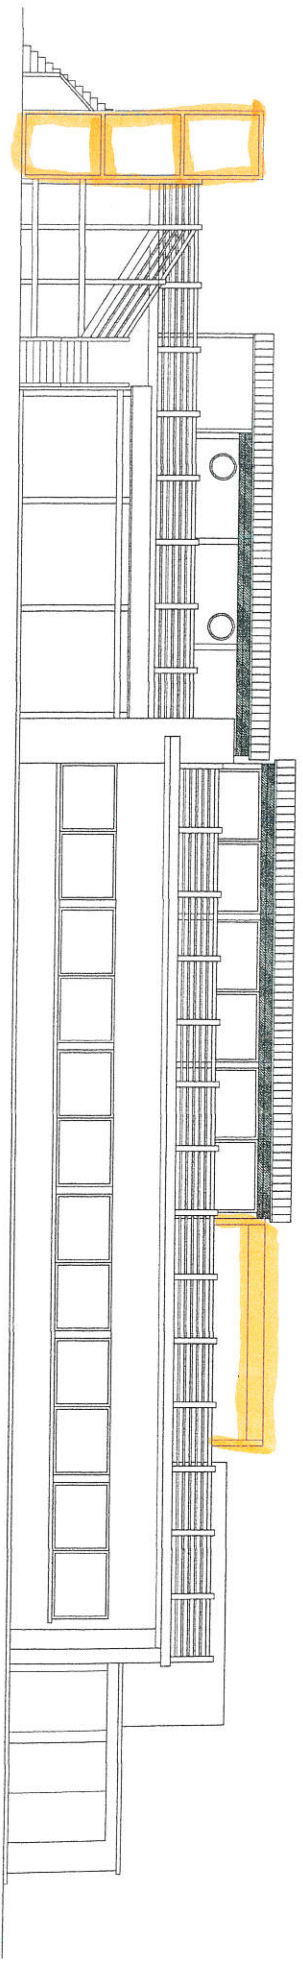

Prospetto Principale

Particolare W.c. Disabili
Scala 1:20

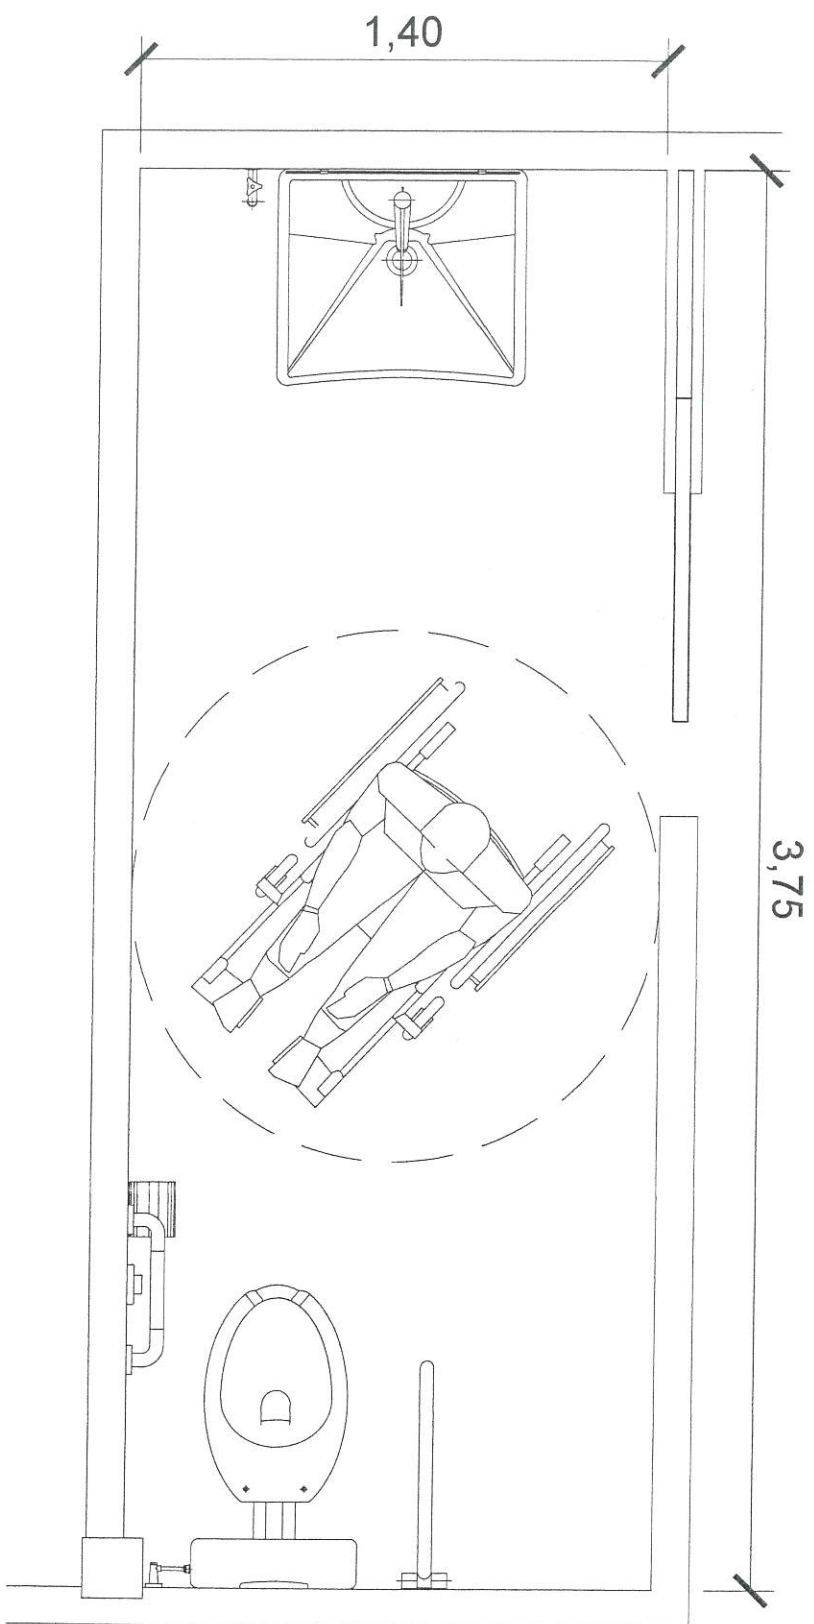

Particolare Zona Arrivo Ascensore
Scala 1:50

