COMUNE DI CAMPO NELL'ELBA

PROVINCIA DI LIVORNO

UFFICIO DEMANIO

PROGETTO PER TORRETTA DI AVVISTAMENTO E VIGILANZA DEI PUNTI AZZURRI - SCALA 1:50

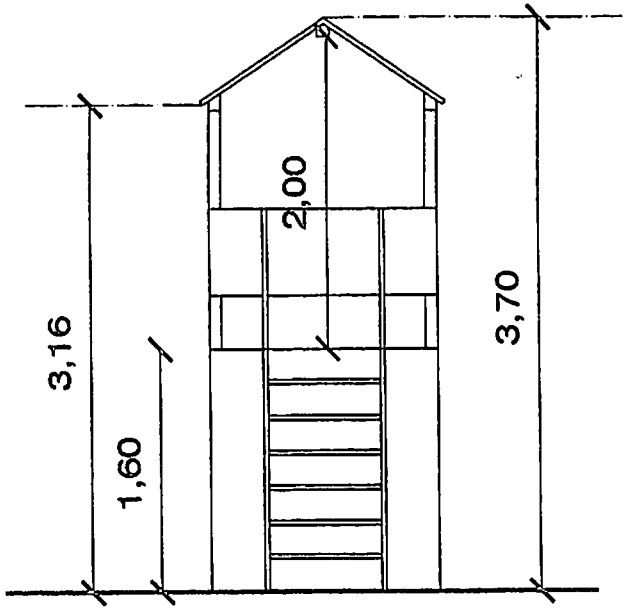

PROSPETTO FRONTALE

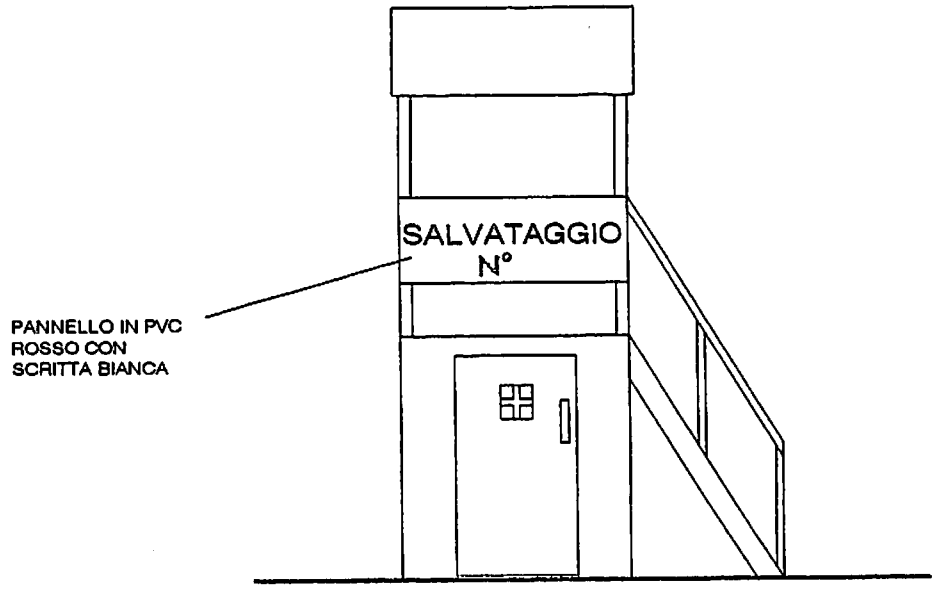

PROSPETTO LATERALE

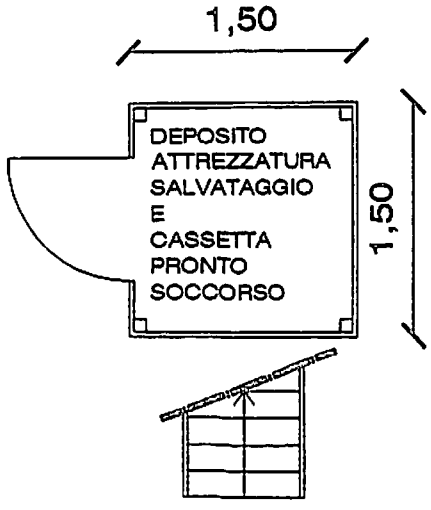

PIANTA RIPOSTIGLIO

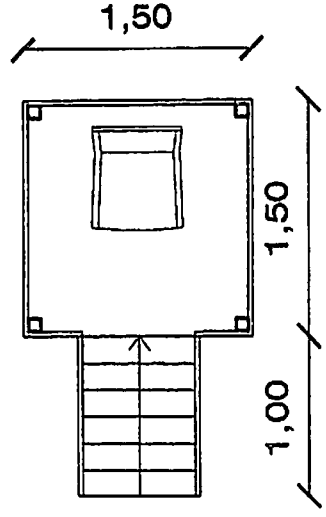

PIANTA TORRETTA

Allegato n° 2/a