


ESTRATTO AEROFOTOGRAMMETRICO

- Bar Baobab
- Pergola (dehors) DI PROGETTO

ESTRATTO DAL FOGLIO CATASTALE n.49

- Bar Baobab
- Pergola (dehors) DI PROGETTO

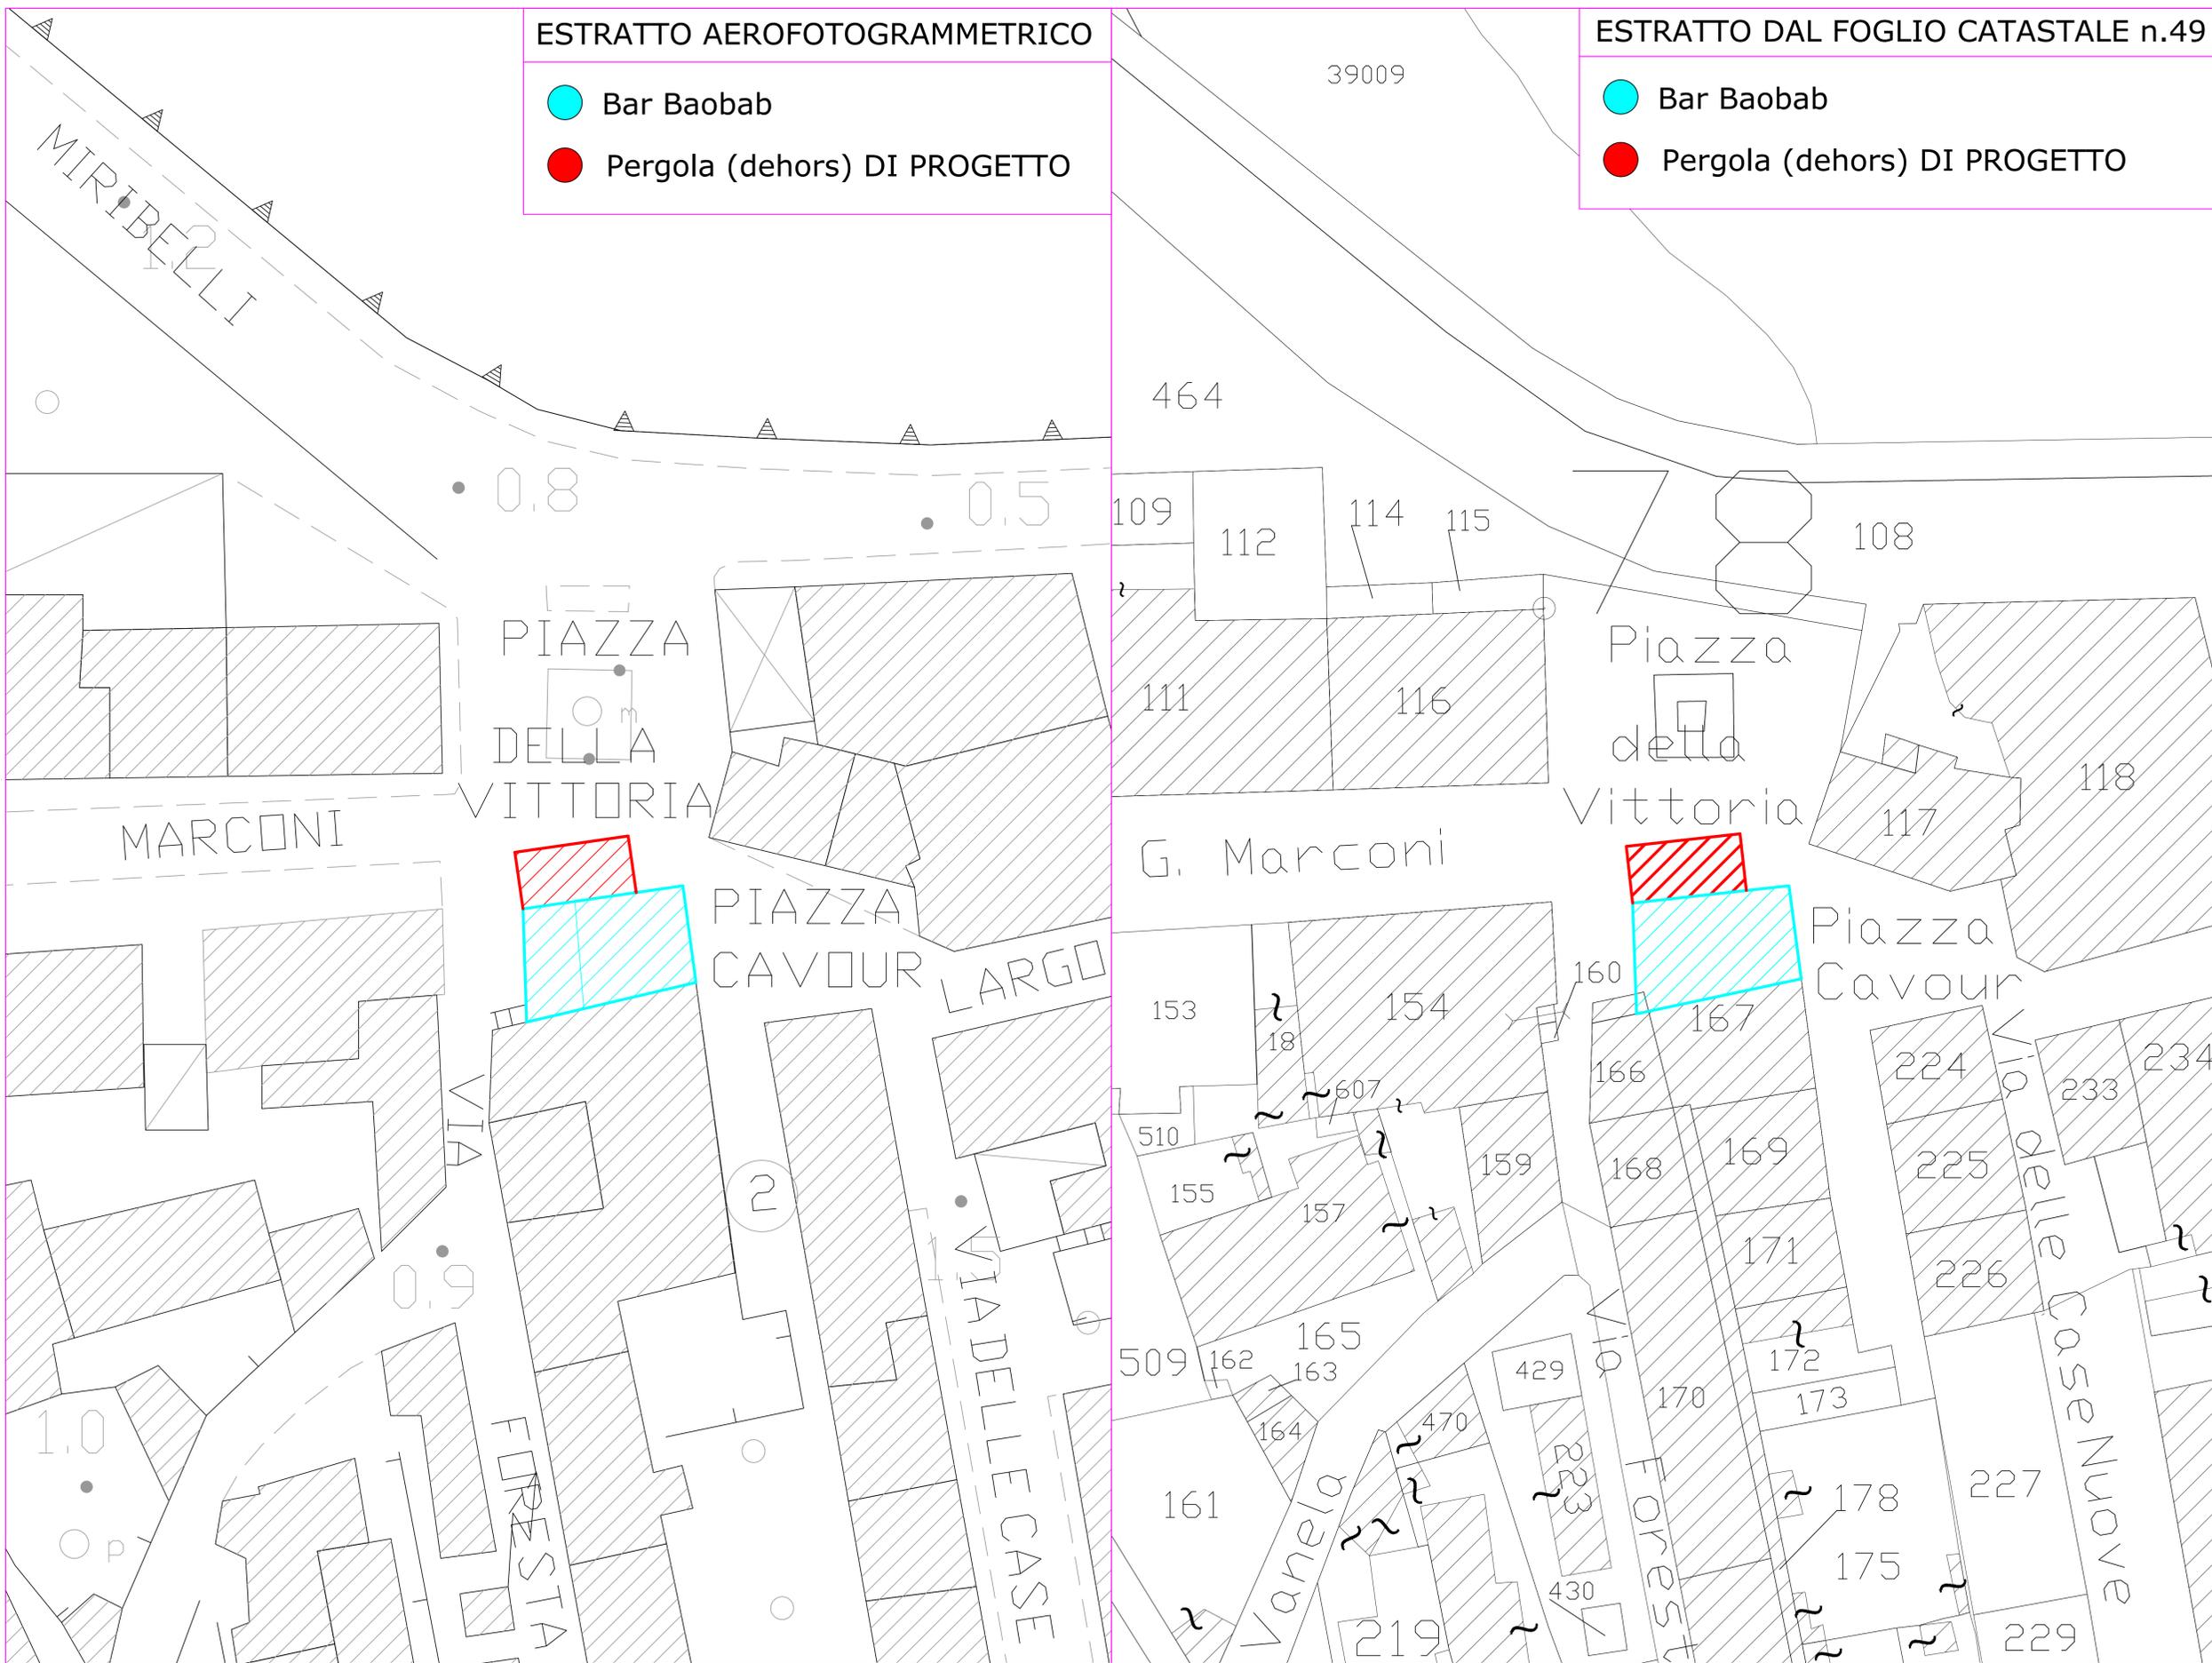

Studio Tecnico Geom. Dini Enrico
 Via Roma n° 168 - 57034 Marina di Campo - Isola d'Elba
 Tel./Fax: 0565/976824 - cell. 329 5643232
 e.mail: geodiniennio@gmail.com - Pec. enrico.dini@geopec.it
 P.I.: 01490580493

Tavola:	PROGETTO PER:	Scala:
Elab. 02	Posa in opera di pergola (dehors) funzionale all'attività economica denominata "Bar Baobab"	1:200
		Data: Dicembre 2019
Oggetto Tavola: INGRANDIMENTO DEL LOTTO		
- ESTRATTO CATASTALE: Con evidenziata la pergola (dehors) DI PROGETTO - ESTRATTO AEROFOTOGRAMMETRICO: Con evidenziata la pergola (dehors) DI PROGETTO		
Ubicazione: Piazza della Vittoria - Marina di Campo		
Dati Catastali:		
Fondo commerciale:		
N.C.E.U Foglio 49 mappale 167 sub.601		
Area Pubblica in concessione:		
N.C.E.U Foglio 49 area pubblica P.zza della Vittoria		
Richiedente: Soc. Bar Baobab di Iervolino P. & C snc Amministratore Sig. Iervolino Pasquale		Geom. Dini Enrico Albo dei Geometri Livorno n° 1300
Firma del richiedente:		
COMUNE DI CAMPO NELL' ELBA (Provincia di Livorno)		
(Spazio riservato all'Ufficio)		