

## Studio Tecnico Geom. Dini Enrico

Via Roma n° 168 - 57034 Marina di Campo - Isola d'Elba  
Tel./Fax: 0565/976824 - cell. 329 5643232  
e.mail: geodinienrico@gmail.com - Pec. dini.enrico@geopec.it  
P.I.:01490580493

Tavola:	PROGETTO PER:	Scala:
<b>FOTO</b>	Posa in opera di pergola (dehors) funzionale all'attività economica denominata "Bar Baobab"	VARIE
		Data: Dicembre 2019

Oggetto Tavola: DOCUMENTAZIONE FOTOGRAFICA  
PUNTI DI RIPRESA DELLE FOTO riportati su estratto aerofotogrammetrico  
RENDERING Ante e post operam


Ubicazione: Piazza della Vittoria - Marina di Campo

### Dati Catastali:

Fondo commerciale:  
N.C.E.U Foglio 49 mappale 167 sub.601  
Area Pubblica in concessione:  
N.C.E.U Foglio 49 area pubblica P.zza della Vittoria

Richiedente: Soc. Bar Baobab di Iervolino P. & C snc  
Amministratore Sig. Iervolino Pasquale

Firma del richiedente:

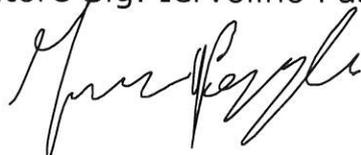


# ESTRATTO AEROFOTOGRAMMETRICO

## DEL COMUNE DI CAMPO NELL'ELBA

 Pergola (dehors) di progetto

 Punti di ripresa delle foto e Rendering

Scala 1:500

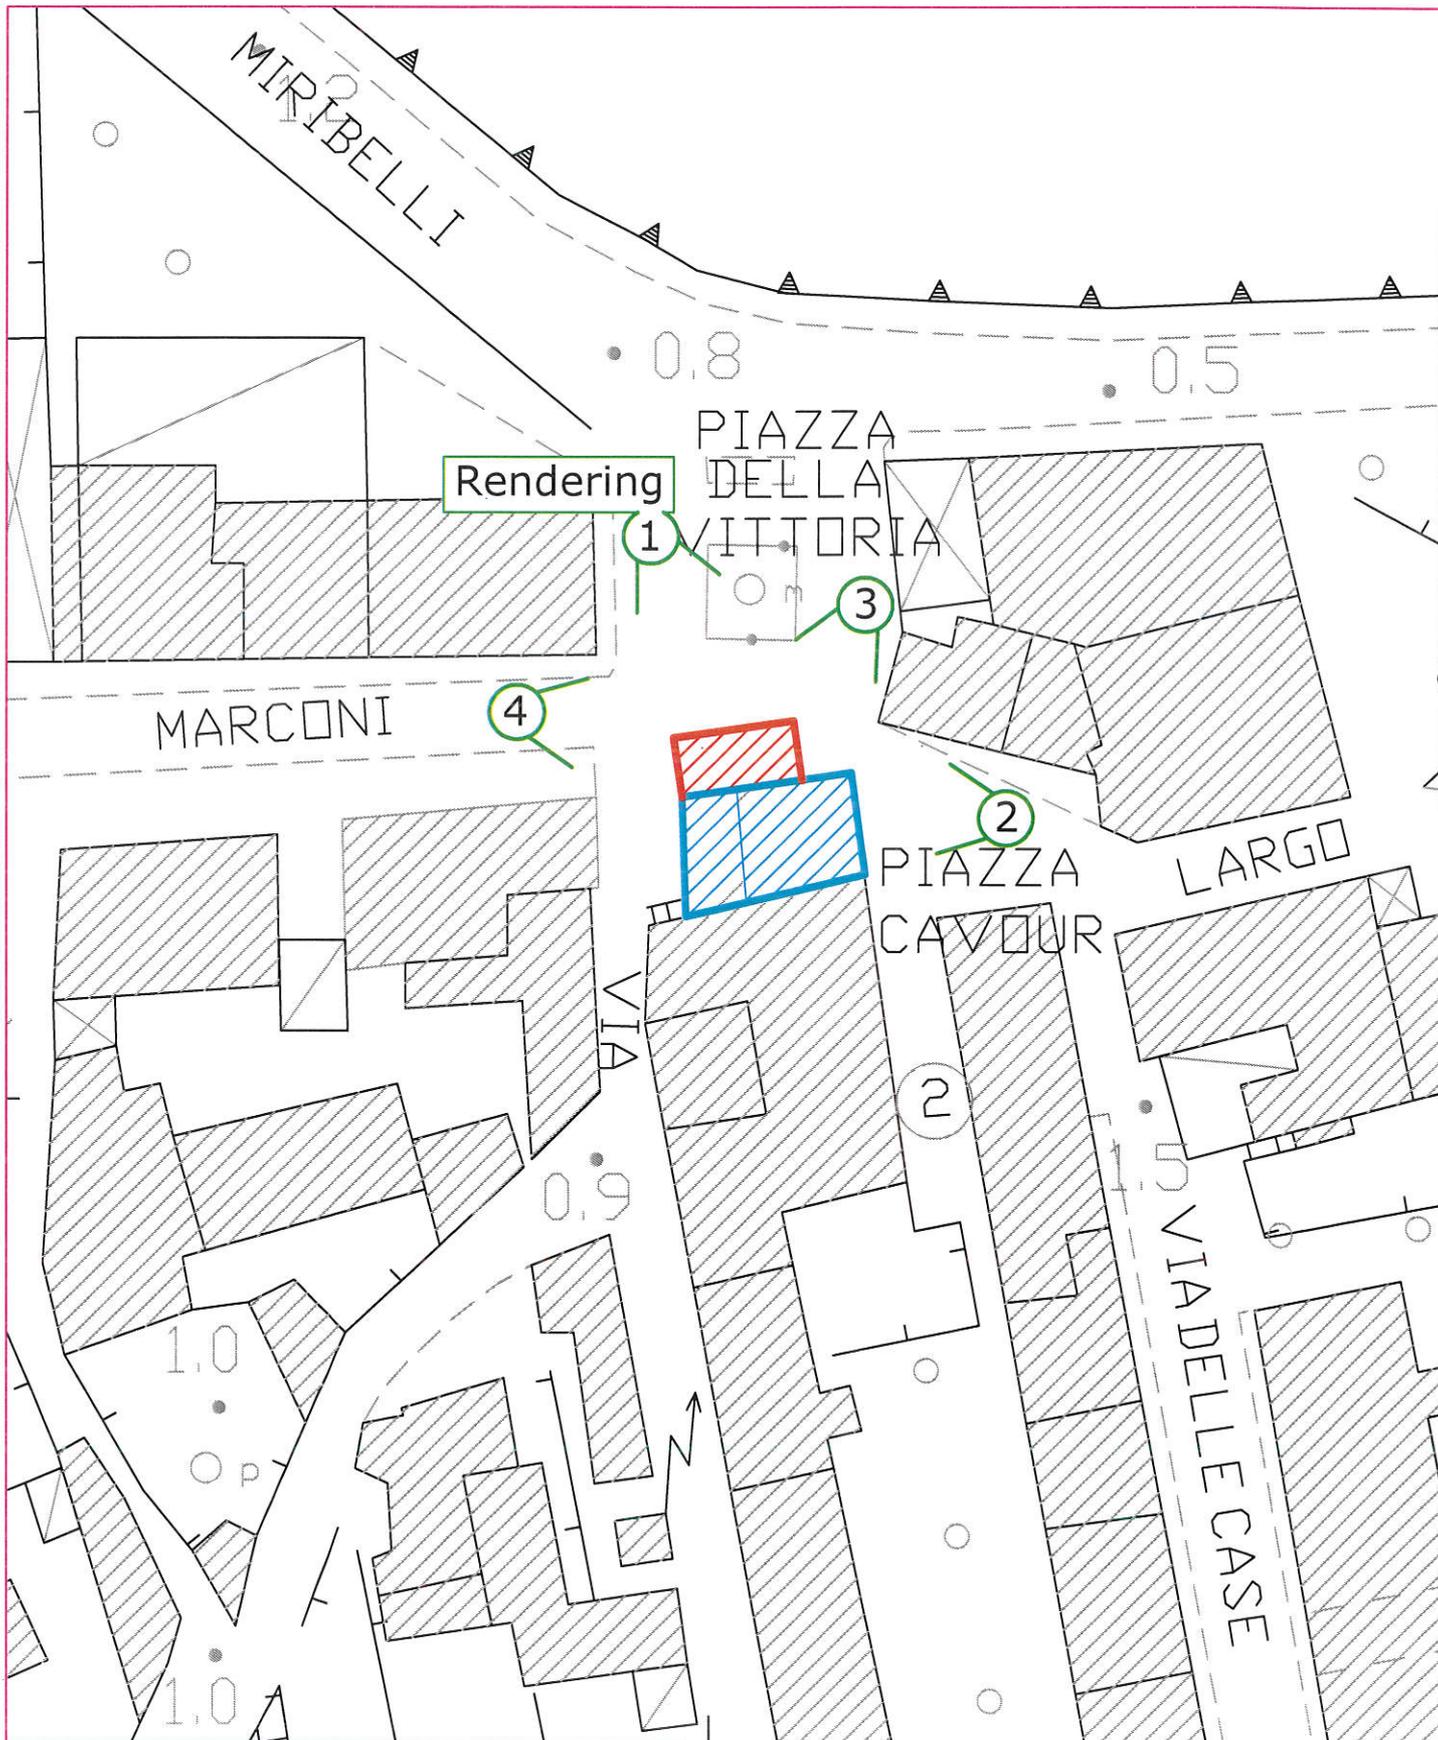

PUNTO DI SCATTO "1" ANTE - OPERAM



PUNTO DI SCATTO "1" POST - OPERAM ( RENDERING )



PUNTO DI SCATTO "2"



PUNTO DI SCATTO "3"



PUNTO DI SCATTO "4"

