

38



COMUNE DI CAMPO NELL'ELBA

Regione Toscana

Provincia di Livorno

AREA DI VIGILANZA

Comune di Campo nell' Elba
Registro di Protocollo Generale
N. 0003229 del 11/03/2021
Class: 08-04

Campo nell'Elba li, 11 MAR 2021



Al Responsabile del Servizio Attività Economiche
Finanziaria e Tributaria



Vista la richiesta prot. n. 2494 del giorno 23/02/2021 presentata dal Sig. SCOTTO D'ANIELLO FRANCESCO, per l'occupazione di suolo pubblico tramite "tavoli, sedie, ombrelloni, pagode, vasi con fiori ornamentali, menu e divisorio legno", dal giorno 01/03/2021 al giorno 10/11/2021, sul Lungomare Mibelli e tramite "n. 2 vasi e un menu", sull'ingresso di Via Marconi - Fz. Marina di Campo, per l'attività denominata "L'APPRODO", esprime il seguente parere per quanto di competenza alle norme del codice della strada:



FAVOREVOLE AL RILASCIO DELL'AUTORIZZAZIONE DI SUOLO PUBBLICO.



DINIEGO AL RILASCIO DELL'AUTORIZZAZIONE DI SUOLO PUBBLICO PER IL SEGUENTE MOTIVO:



Ass. Scelto P.M.
Dr.ssa Luciana Giovani

12/05/2021

P.S. IL PARERE DI OCCUPAZIONE DI SUOLO PUBBLICO
TROVA CONFERTA SE NON VIENE INVASA
IN ALCUN PODO LA BANCHINA PAVIMENTATA
(NON POTRA' ESSERE OCCUPATO IL RETRO DI
CAMPINAMENTO COMPRESO TRA L'AIUOLA E
LA STRISCIA DI MARGINE)

UR

Paola Mattera

Da: Luca D'Errico Architetto <info@lucaderricoarchitetto.com>
Inviato: martedì 11 maggio 2021 17:30
A: Paola Mattera
Oggetto: Suolo pubblico RISTORANTE L'APPRODO
Allegati: 01_SUOLO PUBBLICO.pdf; 02_SUOLO PUBBLICO quotato.pdf

Ecco gli elaborati richiesti

Ciao

Architetto Luca D'Errico - 57034 Campo nell'Elba (LI) - cell. 3491044347 - [lucaderricoarchitetto.com](mailto:info@lucaderricoarchitetto.com)

Le informazioni contenute nella presente e-mail e nei relativi allegati possono essere riservate e sono destinate esclusivamente al suindicato destinatario. La diffusione, la distribuzione e/o la copiatura del presente documento, dei suoi allegati o di sue parti da parte di qualsiasi soggetto diverso dal destinatario è proibita, sia ai sensi dell'art. 616 c.p., che ai sensi del D. Lgs. n. 196/2003.

Prima di stampare questa e-mail ricorda l'ambiente - Before to print this e-mail remember the environment

Comune di Campo nell' Elba
Registro di Protocollo Generale
N. 0006009 del 12/05/2021
Class: 08-04



* 0 0 0 0 6 1 7 7 8 7 *

**RISTORANTE
L'APPRODO**

Oggetto

RICHIESTA DI
SUOLO PUBBLICO

Committente

Ristorante L'Approdo

Comune

Campo nell'Elba

Formato


A4

Scala

1:200

01

11.05.2021

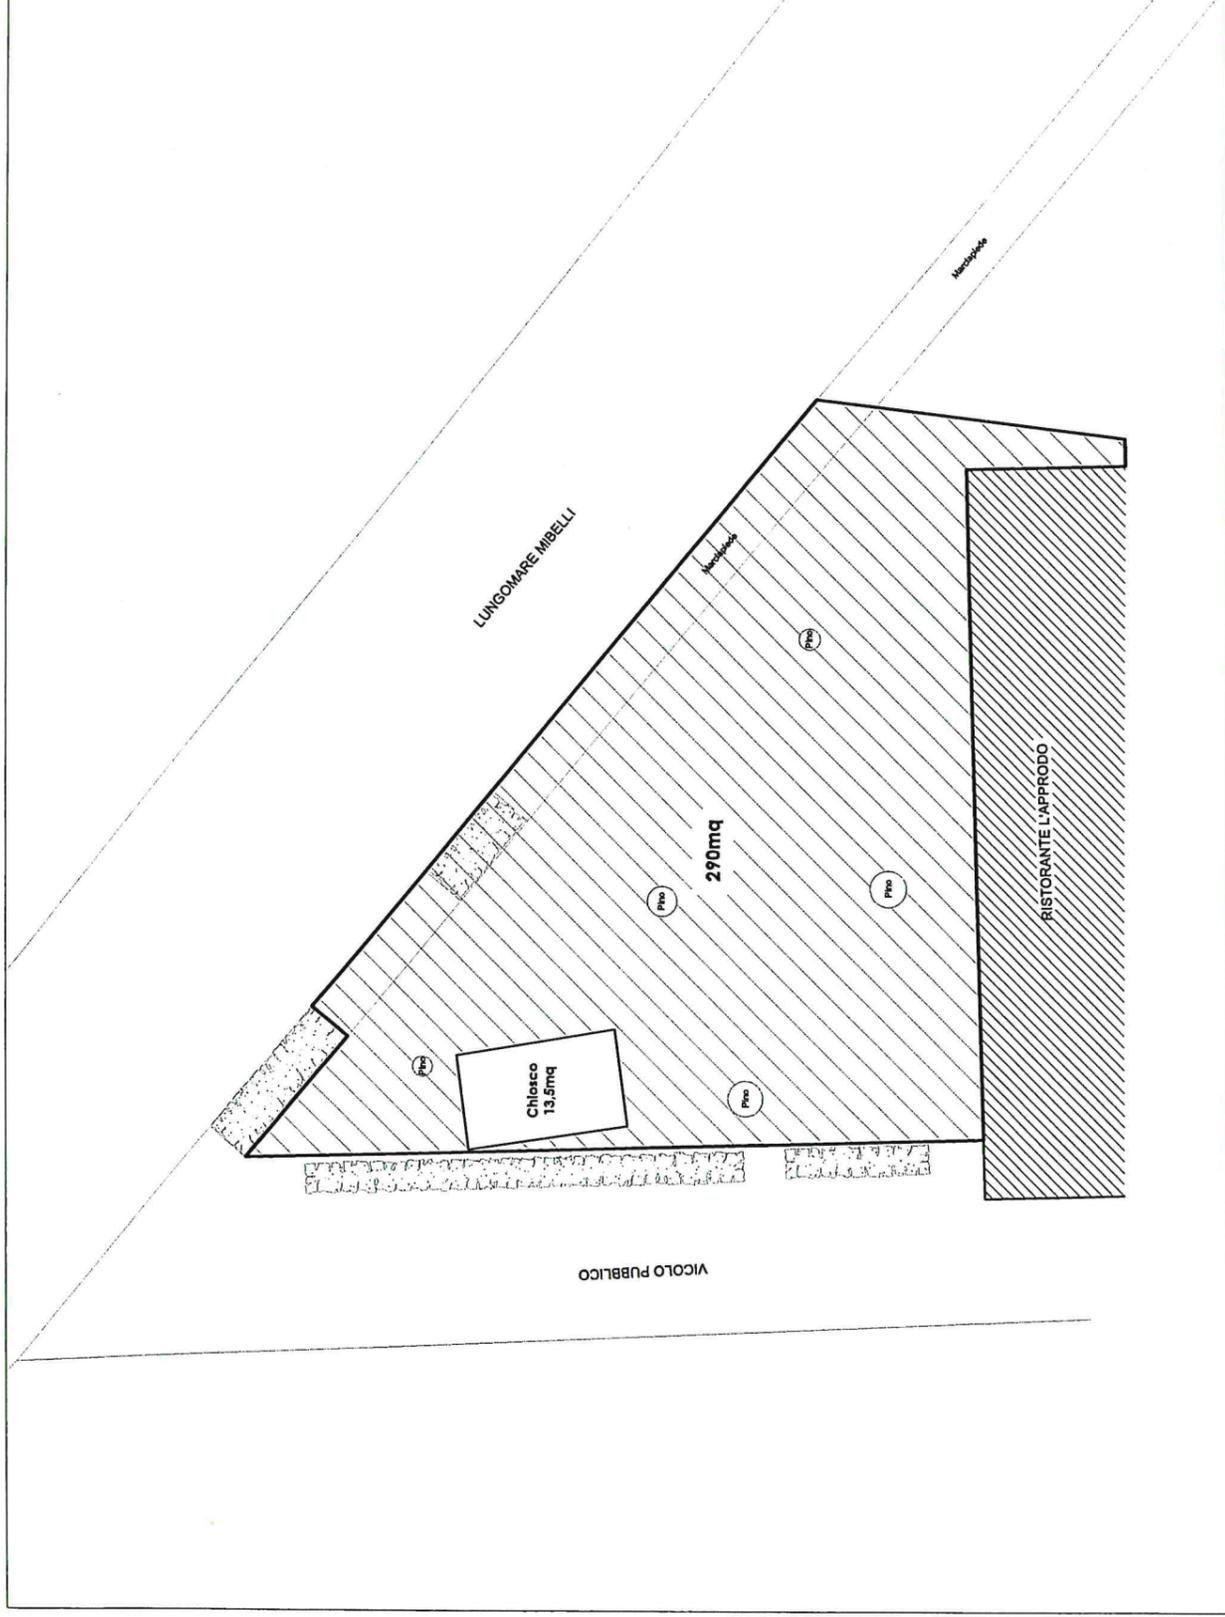

RISTORANTE L'APPRODO

Oggetto

RICHIESTA DI
SUOLO PUBBLICO

Committente

Ristorante L'Approdo

Comune

Campo nell'Elba

Formato


A4

Scala

1:200

02

11.05.2021

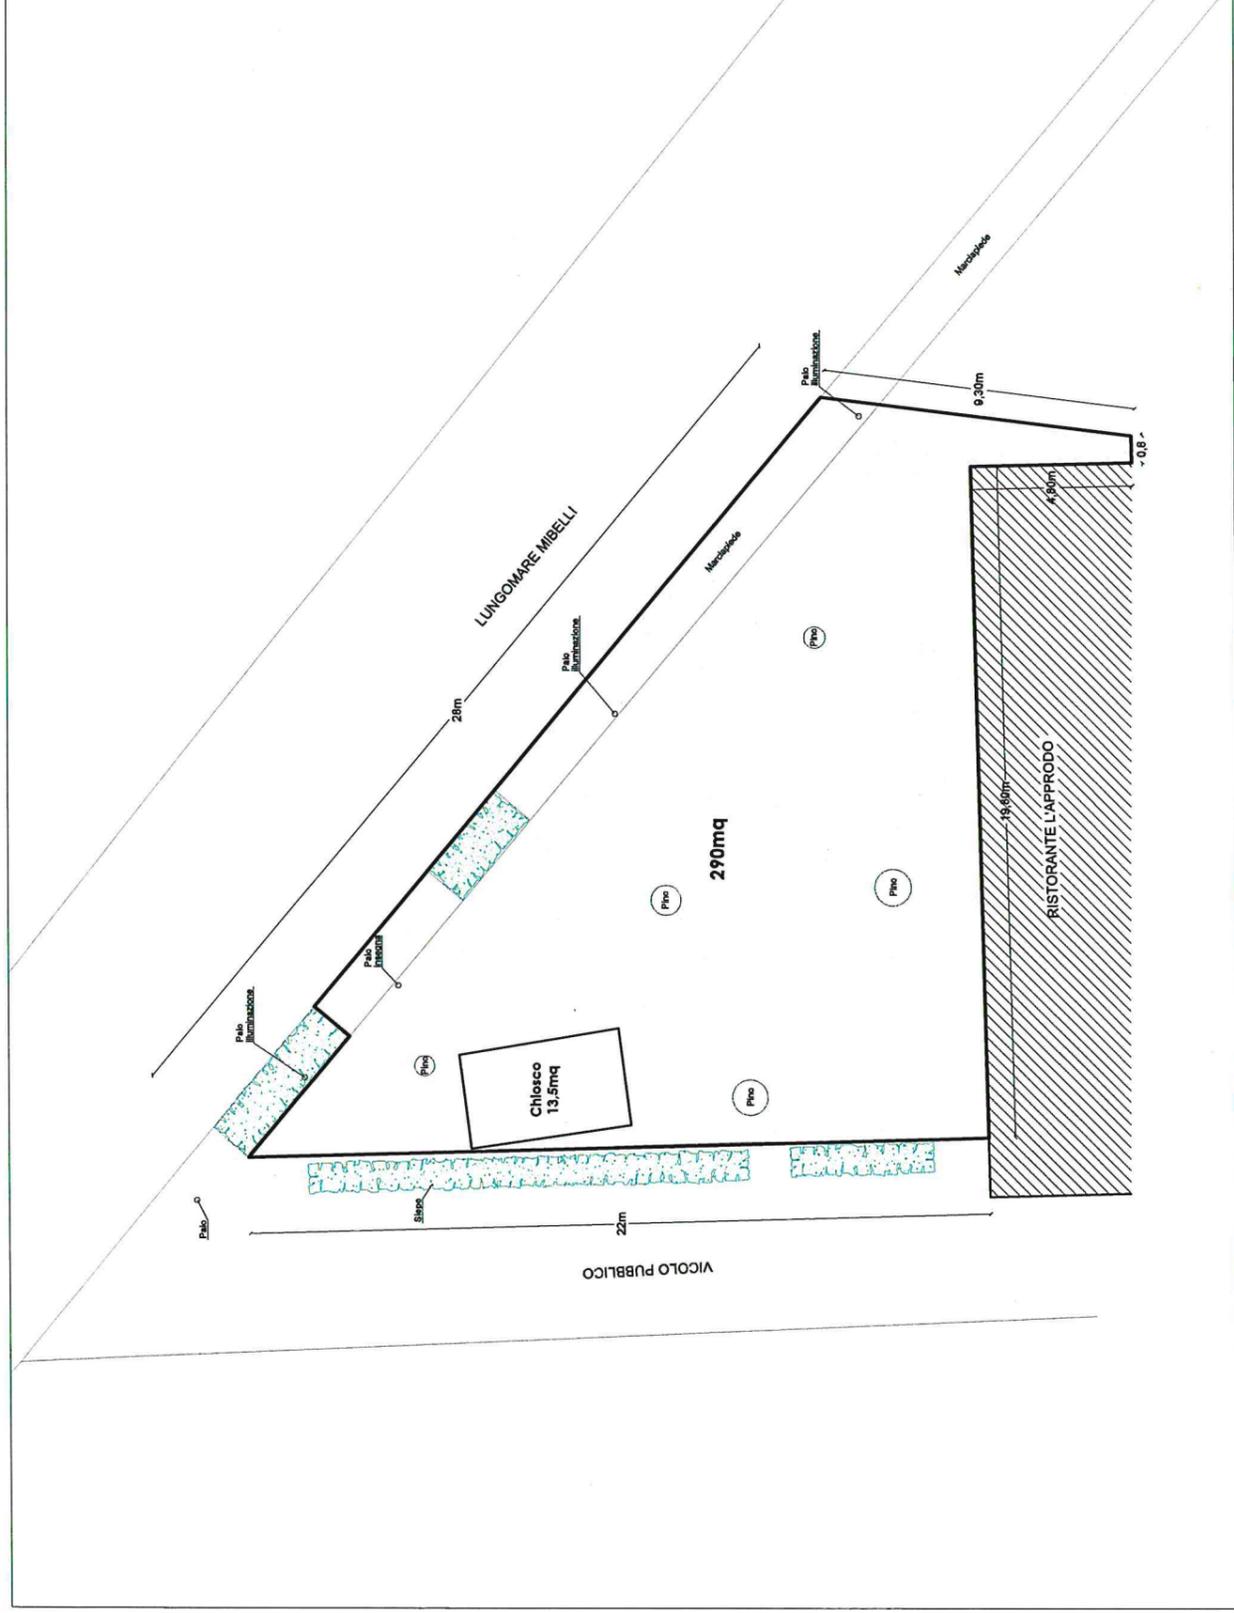



OCCUPAZIONE TEMPORANEA SUOLO PUBBLICO
RICHIESTA AUTORIZZAZIONE/CONCESSIONE

AII'AREA FINANZIARIA TRIBUTARIA
Comune di Campo nell'Elba

Il/la sottoscritto/a SCOTTO D'ANIELLO FRANCESCO
esercitante l'attività di RISTORANTE L'APPRODO L'APPRODO S.R.L.
nato/a a NAPOLI il 5-11-1961
residente a CAMPO NELL'ELBA in via VIALE DEGLI STRUSSI 68
tel. 0565.977459 Email INFO@RISTORANTEL'APPRODO.NET

Cod. Fiscale

0	1	9	4	6	3	3	0	4	9	3					
---	---	---	---	---	---	---	---	---	---	---	--	--	--	--	--

Se diverso dalla persona fisica:

In qualità di TITOLARE
LEGALE RAPPRESENTANTE della L'APPRODO S.R.L.
con sede legale in VIA MARCONI 30 57034 CAMPO NELL'ELBA (LI)

Cod. Fiscale

0	1	9	4	6	3	3	0	4	9	3					
---	---	---	---	---	---	---	---	---	---	---	--	--	--	--	--

 Partita Iva

CHIEDE

La concessione per l'occupazione di suolo sottosuolo altro _____

in VIA LUNGO MARE MIRRELLI (INTERNO GIARDINI)

per uso POSA-TAVOLI-SEDIE-OMBRELLONI-PANOCHE-VASI-DA-FIORI-MENU

Dal 01/03/2021 al 10/11/2021 per giorni 255 per mq. 277,12 (ml. _____ x ml. _____)

E per un'ulteriore superficie: IN VIA MARCONI per m. 4 vers + 1 menu (m.cinci 16 e 30)

Dal 01/03/2021 al 10/11/2021 per giorni 255 per mq. 1,07 (ml. _____ x ml. _____)


Dal _____ al _____ per giorni _____ per mq. _____ (ml. _____ x ml. _____)

come da planimetria allegata.

L'occupazione verrà effettuata mediante installazione di _____

per l'edilizia indicare gli estremi dell'autorizzazione _____
intestata a _____

PIA

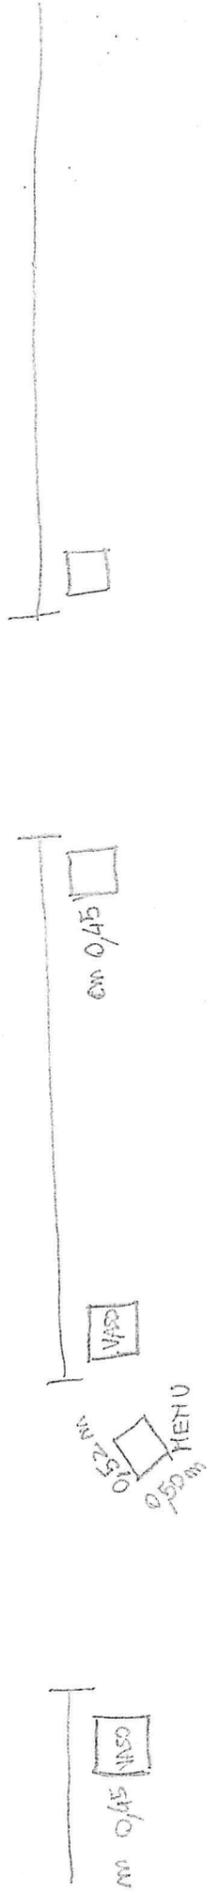

VIA MARCONI
 numeri civici 16 e 30

PIA

