

30

**OCCUPAZIONE TEMPORANEA SUOLO PUBBLICO  
RICHIESTA AUTORIZZAZIONE/CONCESSIONE**

**ALL'AREA FINANZIARIA E TRIBUTARIA  
Comune di Campo nell'Elba**

Il/la sottoscritto/a CARIDDI GIUSEPPE  
Esercente l'attività di GELATERIA BAR  
nato/a a VR GIANO LA CHIESA il 06/03/1962  
residente a CAMPO NELL'ELBA in via PRATO ARIGHETTO n. 00  
tel. 0565977862 Email BARMARIKO@GMAIL.COM

Cod. Fiscale 

C	R	O	G	P	P	6	2	C	0	6	2	4	8	5	B
---	---	---	---	---	---	---	---	---	---	---	---	---	---	---	---

Se diverso dalla persona fisica:

In qualità di LEGALE RAPPRESENTANTE della SOC. MARIKA SNC.  
con sede legale in CAMPO NELL'ELBA VIALE MIBECCI 1

Cod. Fiscale  
 Partita Iva 

0	1	0	7	3	4	5	0	4	9	4					
---	---	---	---	---	---	---	---	---	---	---	--	--	--	--	--

**CHIEDE**

La concessione per l'occupazione di  suolo  sottosuolo  altro \_\_\_\_\_

In MARINA DI CAMPO VIALE MIBECCI E VIA MARCONI 12

Per uso POSA DI TAVOLI SEDIE FIORIERE OMBRELLONI VETRI PARAVENTO ECC.

Dal 26/04/2021 al 31/12/2021 per giorni 261 per mq. 93 (ml. \_\_\_\_\_ x ml. \_\_\_\_\_)

E per un'ulteriore superficie:

Dal \_\_\_\_\_ al \_\_\_\_\_ per giorni \_\_\_\_\_ per mq. \_\_\_\_\_ (ml. \_\_\_\_\_ x ml. \_\_\_\_\_)

Dal \_\_\_\_\_ al \_\_\_\_\_ per giorni \_\_\_\_\_ per mq. \_\_\_\_\_ (ml. \_\_\_\_\_ x ml. \_\_\_\_\_)

come da planimetria sul retro.

L'occupazione verrà effettuata mediante installazione di TAVOLI SEDIE OMBRELLONI GAZEBO FIORIERE VETRI PARAVENTO ECC

per l'edilizia indicare gli estremi delle autorizzazioni. \_\_\_\_\_  
intestata a \_\_\_\_\_

Il/La sottoscritto/a consapevole delle sanzioni penali previste dall'art. 76 del D.P.R. 28/12/2000, n. 445 per le ipotesi di falsità in atti e dichiarazioni mendaci ivi indicate, dichiara sotto la propria responsabilità che le notizie contenute nel presente modulo sono vere.

Il/La sottoscritto/a dichiara inoltre:

- di sottostare a tutti gli obblighi e alle disposizioni contenute nel regolamento comunale delle procedure di rilascio, rinnovo e revoca degli atti di concessione di spazi ed aree pubbliche approvato con la deliberazione di Consiglio Comunale n. 33 del 30/04/2015;
- di essere a conoscenza che è facoltà dell'Amministrazione Comunale porre in essere accertamenti per la verifica delle circostanze dichiarate;
- di essere in regola con tutti i pagamenti inerenti le precedenti occupazioni di suolo pubblico fatti salvi eventuali contenziosi in corso di definizione;
- di aver preso visione e di accettare incondizionatamente tutte le disposizioni contenute nel regolamento sopra indicato.

Conferisce il consenso al trattamento dei propri dati personali e/o sensibili ai sensi del D. Lgs. 196/03 e prende atto delle informazioni di cui all'art. 13 del D. Lgs. 196/03.

Data 26/04/2021

Il/La Richiedente



---

**AL RITIRO DELL'AUTORIZZAZIONE PER LA CONCESSIONE DI SUOLO PUBBLICO DOVRA' ESSERE PRESENTATA N. 1 MARCA DA BOLLO DA € 16,00.**

**Allegare PLANIMETRIA del suolo pubblico richiesto.**

# COMUNE DI CAMPO NELL'ELBA

INGRANDIMENTO IN SCALA 1:100 DEL SUOLO PUBBLICO  
BAR MARIK - LUNGOMARE MIBELLI




① MQ.65.63

② MQ.12.60

③ MQ.14.00

TOT. MQ.92.93 < MQ.93.50 (MQ.85 + 10%)

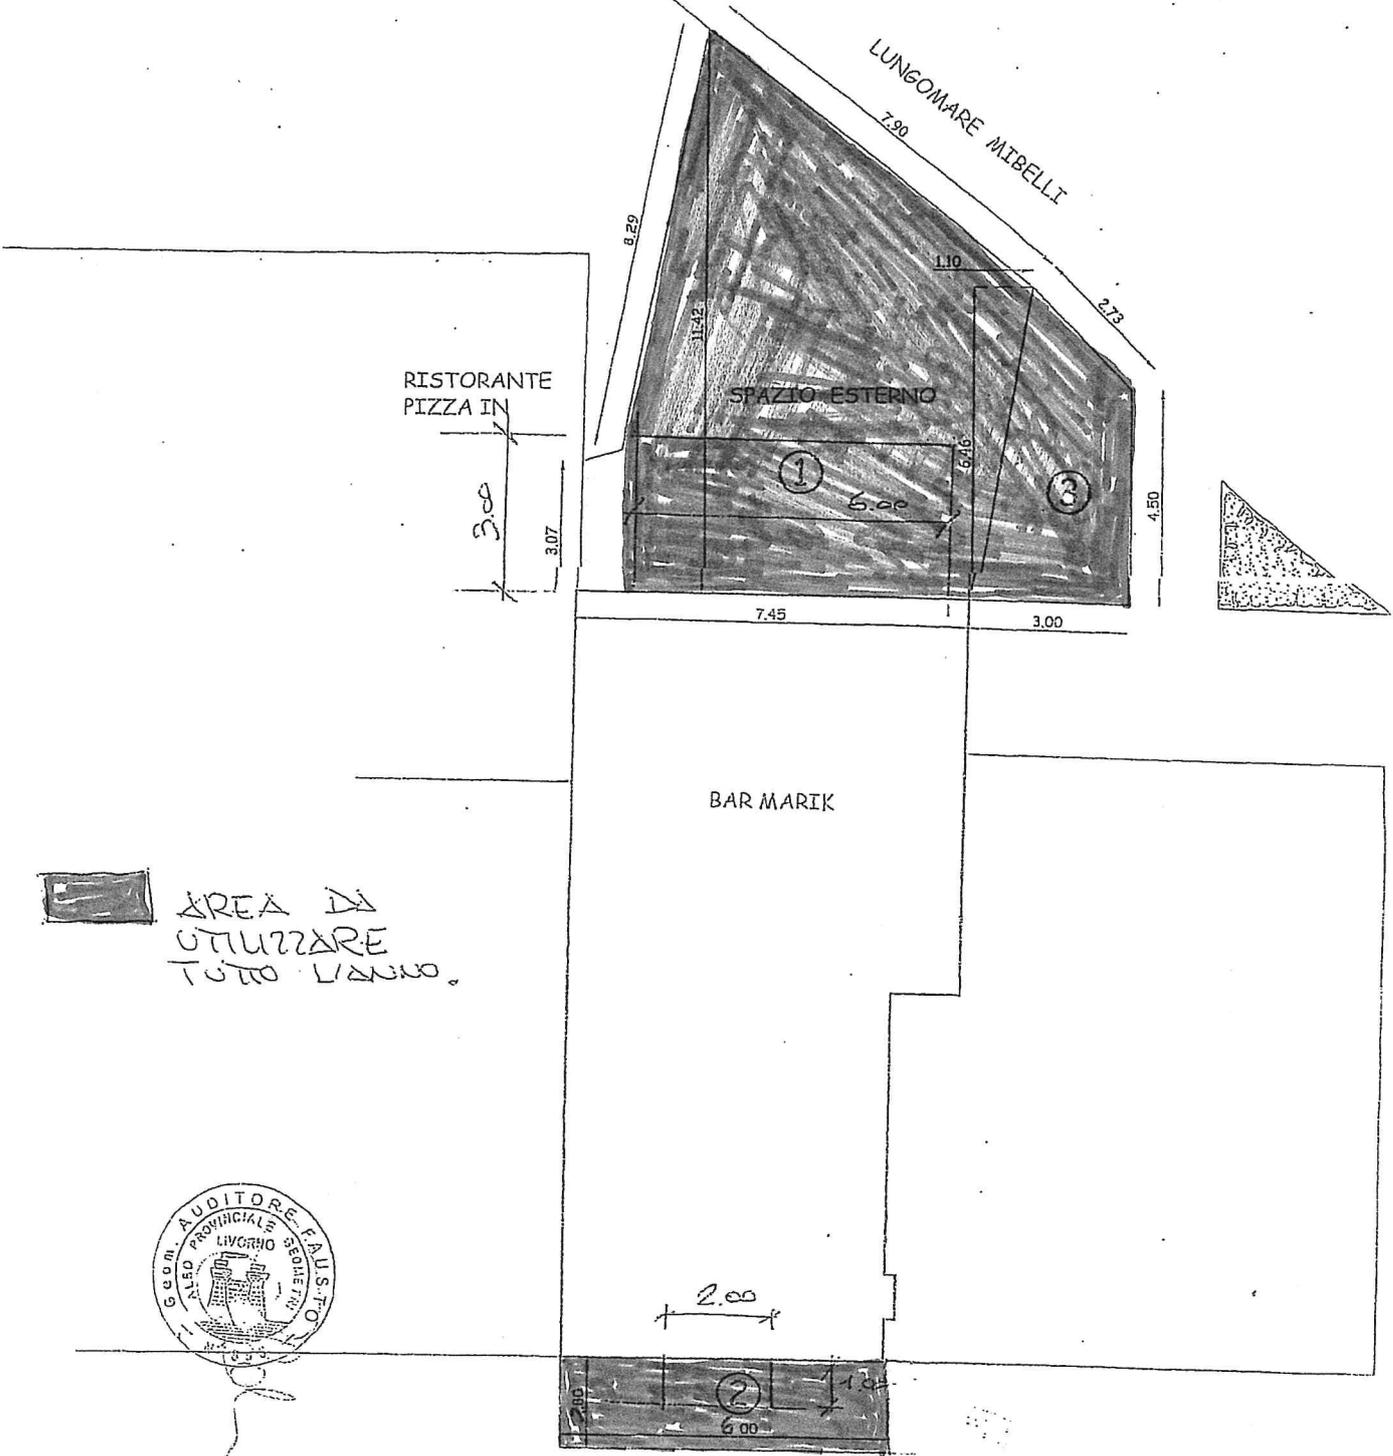

AREA DA  
UTILIZZARE  
TUTTO L'OGNO.



VIA MARCONI





# COMUNE DI CAMPO NELL'ELBA

Regione Toscana

\*\*\*

Provincia di Livorno

## AREA DI VIGILANZA

Comune di Campo nell' Elba  
Registro di Protocollo Generale  
N. 0005720 del 06/05/2021  
Class: 08-04

Campo nell'Elba li,

6 MAG 2021



Al Responsabile del Servizio Attività Economiche  
Finanziaria e Tributaria

**Oggetto: parere suolo pubblico.**

Vista la richiesta prot. n. 5207 del 26/04/2021 presentata dal Sig. CARIDDI GIUSEPPE per l'occupazione di suolo pubblico tramite "tavoli, sedie, ombrelloni, piante, paravento", in Via Marconi e sul Lungomare Mibelli – Fz. Marina di Campo, esprime il seguente parere per quanto di competenza alle norme del codice della strada:

FAVOREVOLE AL RILASCIO DELL'AUTORIZZAZIONE DI SUOLO PUBBLICO, A CONDIZIONE CHE SIANO RISPETTATE LE DIMENSIONI DICHIARATE NELLA RICHIESTA.

DINIEGO AL RILASCIO DELL'AUTORIZZAZIONE DI SUOLO PUBBLICO PER IL SEGUENTE MOTIVO:

Ass. di P.M.

Orzati Massimiliano



