

43



Marca bollo
€ 16,00

**OCCUPAZIONE TEMPORANEA SUOLO PUBBLICO
RICHIESTA AUTORIZZAZIONE/CONCESSIONE**

**AII'AREA FINANZIARIA TRIBUTARIA
Comune di Campo nell'Elba**

Il/la sottoscritto/a LUCA ZAMBELLI
esercente l'attività di LA BOTEGA - PINSERIA
nato/a a MILANO il 23-10-1970
residente a MILANO in via GIANICOLO n. 16
tel. 349 007 2448 Email info@labotegapinseria.it

Cod. Fiscale

Se diverso dalla persona fisica:

In qualità di LEGALE RAPPRESENTANTE della ACCADEMIA COMPANY S.R.L.
con sede legale in MILANO - VIA TERTULLIANO, 68

Cod. Fiscale
 Partita Iva

CHIEDE

La concessione per l'occupazione di suolo sottosuolo altro _____
in PIAZZA DELLA FONTANA, 56

per uso RISTORAZIONE
Dal 01/04/2021 al 04/11/2021 per giorni 217 per mq. 75 (ml. _____ x ml. _____)
(vedere allegato)

E per un'ulteriore superficie:
Dal 01/07/2021 al 10/09/2021 per giorni 71 per mq. 37 (ml. _____ x ml. _____)
(vedere allegato)

Dal _____ al _____ per giorni _____ per mq. _____ (ml. _____ x ml. _____)

come da planimetria allegata.

L'occupazione verrà effettuata mediante installazione di TAVOLINI, SEDIE, FIORIERE,
PARAVENTO, PORTA MENU' DA TERRA E OMBRELLONI

per l'edilizia indicare gli estremi dell'autorizzazione _____
intestata a _____

MAN 3066

Il/La sottoscritto/a consapevole delle sanzioni penali previste dall'art. 76 del D.P.R. 28/12/2000, n. 445 per le ipotesi di falsità in atti e dichiarazioni mendaci ivi indicate, dichiara sotto la propria responsabilità che le notizie contenute nel presente modulo sono vere.

Il/La sottoscritto/a dichiara inoltre:

- di sottostare a tutti gli obblighi e alle disposizioni contenute nel regolamento comunale delle procedure di rilascio, rinnovo e revoca degli atti di concessione di spazi ed aree pubbliche approvato con la deliberazione di Consiglio Comunale n.19 del 29.03.2018;
- di essere a conoscenza che è facoltà dell'Amministrazione Comunale porre in essere accertamenti per la verifica delle circostanze dichiarate;
- di essere in regola con tutti i pagamenti inerenti le precedenti occupazioni di suolo pubblico fatti salvi eventuali contenziosi in corso di definizione;
- di aver preso visione e di accettare incondizionatamente tutte le disposizioni contenute nel regolamento sopra indicato.

Conferisce il consenso all'utilizzo e al trattamento dei propri dati personali e/o sensibili per le finalità amministrative relative al presente procedimento, ai sensi del Reg. UE 679/2016.

Data 24/02/2021


Il/La Richiedente

N.B.

Allegare PLANIMETRIA del suolo pubblico richiesto.

**Per il ritiro della relativa autorizzazione dovrà essere presentata n.1
marca da bollo da € 16,00.**

STATO DI PROGETTO

Oggetto

PROGETTO DI
RESTYLING ESTERNO
La Botega Pinseria

Committente

Accademia
Company s.r.l.

Comune

Campo nell'Elba

Via

Piazza della Fontana

Dati catastali

Fg.49 part.637 sub.620

Formato

A4

Elaborato


Suolo pubblico

Scala

1:200

01

24.02.2021

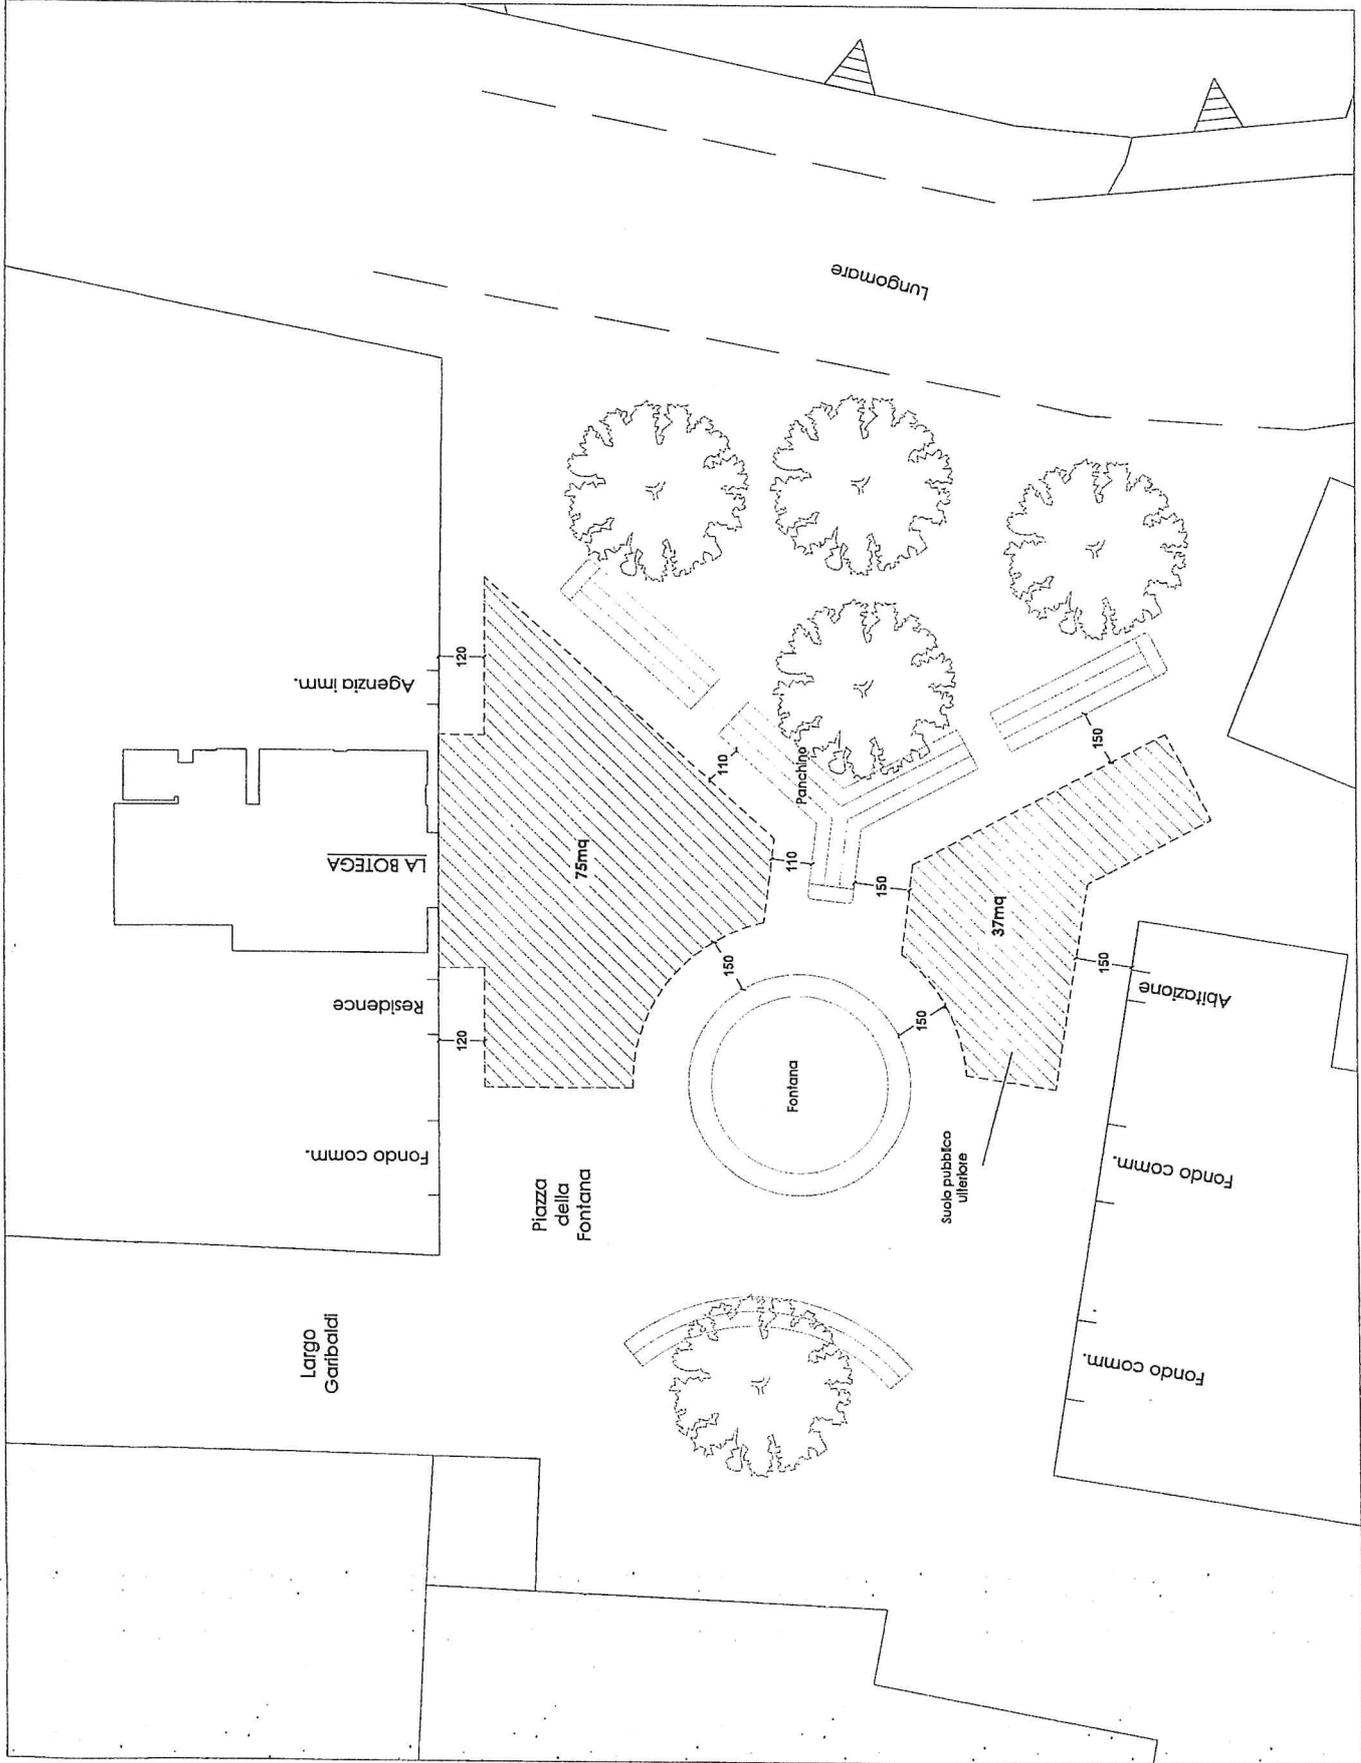

STATO DI PROGETTO

Oggetto

PROGETTO DI
RESTYLING ESTERNO
La Botega Pinseria

Committente

Accademia
Company s.r.l.

Comune

Campo nell'Elba

Via

Piazza della Fontana

Dati catastali

Fg.49 part.637 sub.620

Formato

A4

Elaborato


Ipotesi di arredo

Scala

1:100

03

24.02.2021

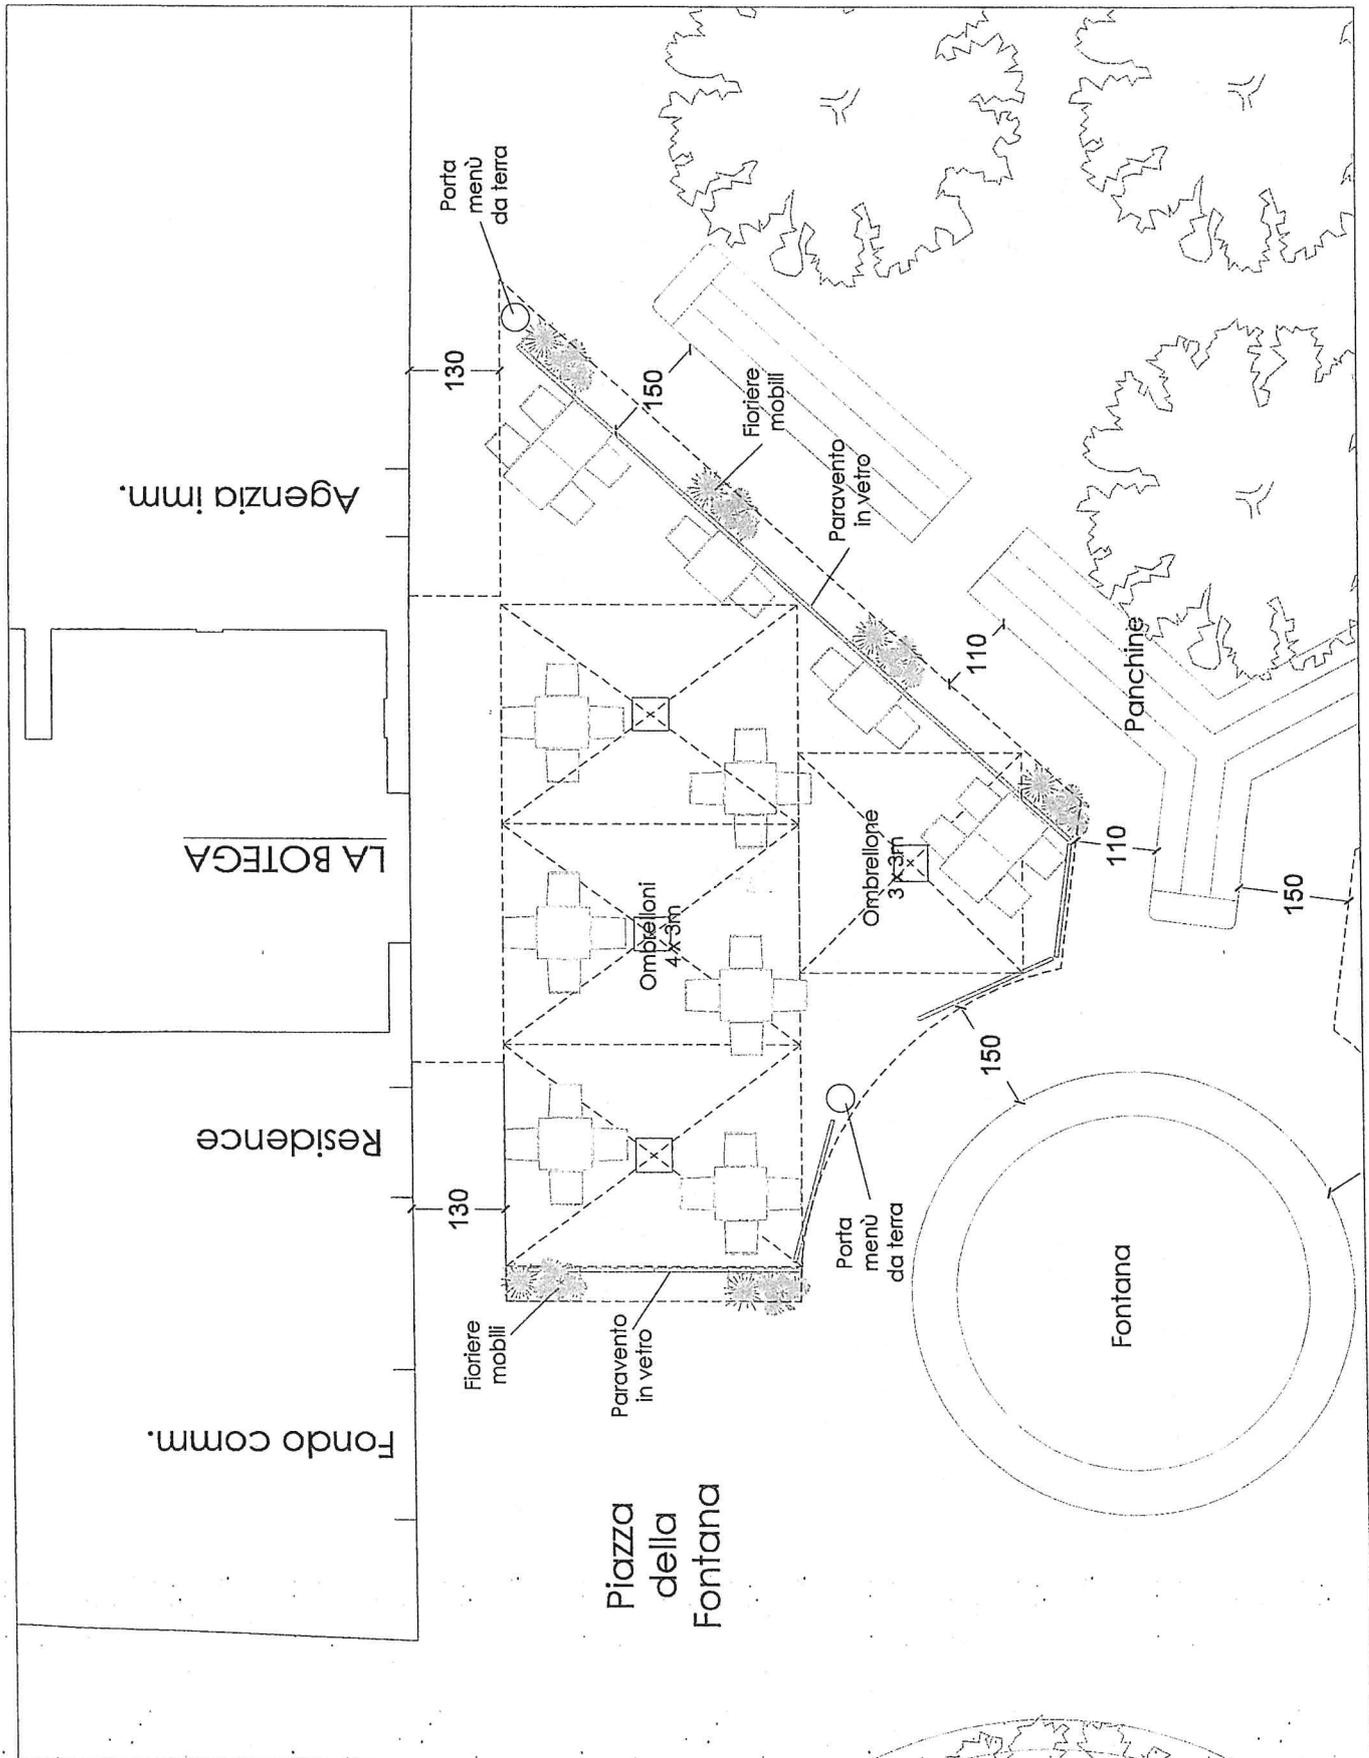

STATO DI PROGETTO

Oggetto

PROGETTO DI
REStYLING ESTERNO
La Bottega Pinseria

Committente

Accademia
Company s.r.l.

Comune

Campo nell'Elba

Via

Piazza della Fontana

Dati catastali

Fg.49 part.637 sub.620

Formato

A4

Elaborato


Fotoinserimento

Scala

1:100

04

24.02.2021

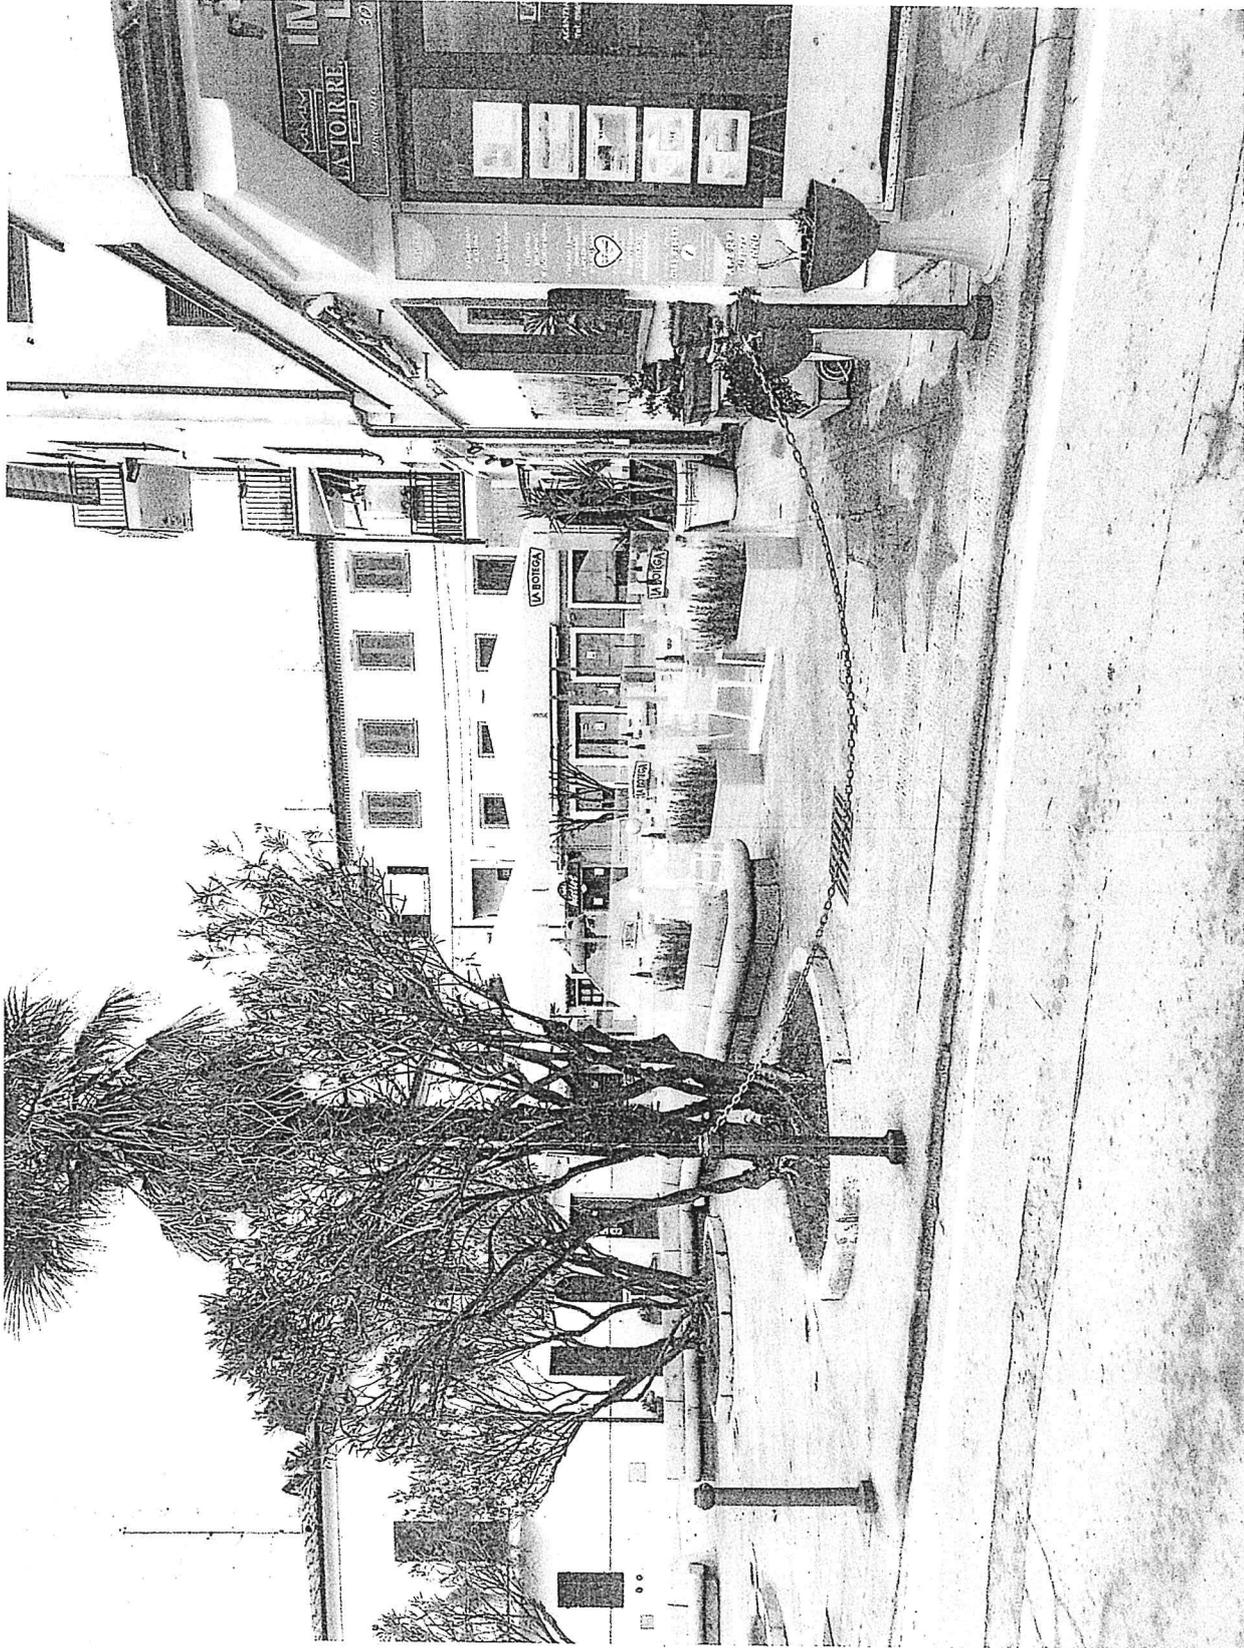

STATO DI PROGETTO

Oggetto

PROGETTO DI
RESTYLING ESTERNO
La Botega Pinsera

Committente

Accademia
Company s.r.l.

Comune

Campo nell'Elba

Via

Piazza della Fontana

Dati catastali

Fg.49 part.637 sub.620

Formato

A4

Elaborato


Fotoinserimento

Scala

1:100

04

24.02.2021

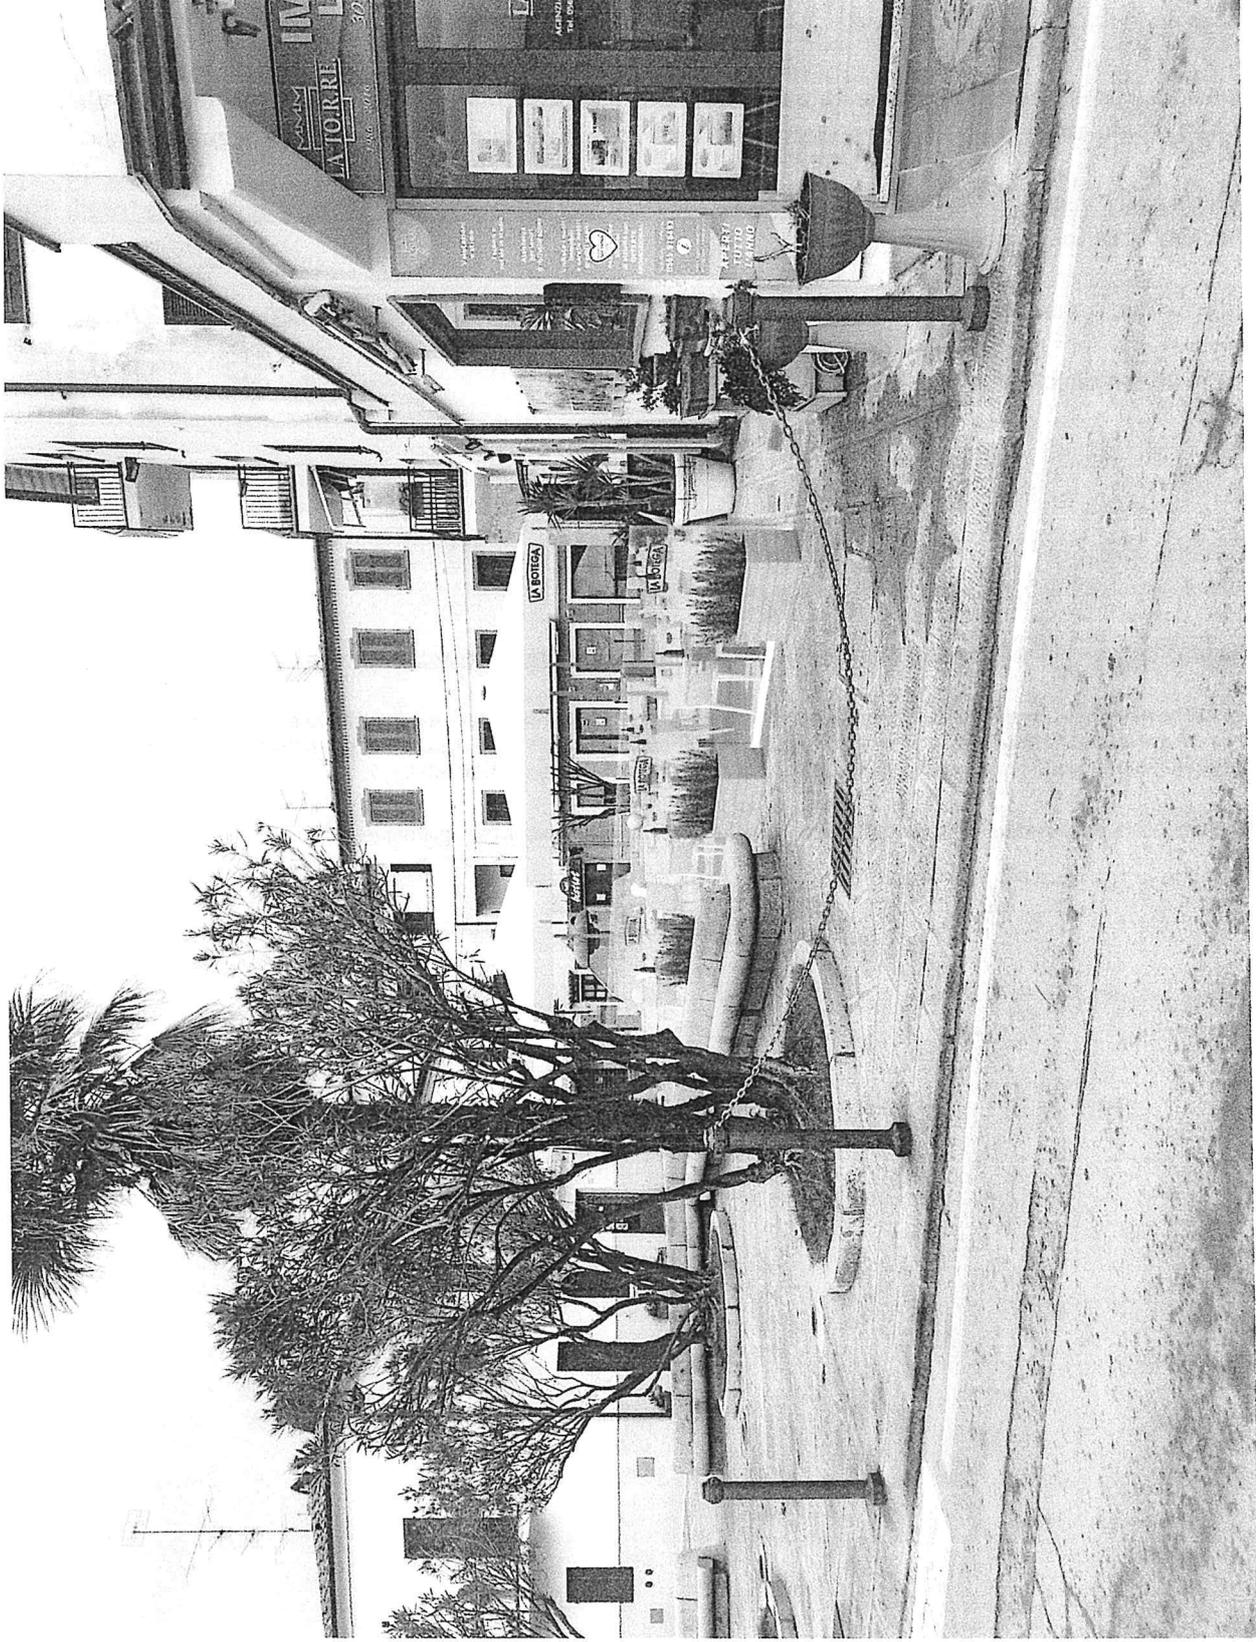

Paola Mattera

Da: Luca D'Errico Architetto <info@lucaderricoarchitetto.com>
Inviato: martedì 9 marzo 2021 16:59
A: Paola Mattera
Cc: Luca
Oggetto: Sotituzione/integrazione Richiesta di suolo pubblico La Botega - Pinneria, Piazza della Fontana
Allegati: 01.pdf; 02.pdf; 03.pdf

Buonasera Paola, come da accordi, con questa mail si chiede l'integrazione, nonché la sostituzione degli elaborati grafici 01, 02 e 03 già consegnati nella precedente richiesta, con quelli nuovi ed allegati alla seguente mail.

Il suolo pubblico richiesto dal 01/04/2021 fino al 04/11/2021 per giorni 217 diventa quindi di 65mq totali, rispetto ai 75mq richiesti precedentemente.

Lo spazio aggiuntivo richiesto invece dal 01/07/2021 al 10/09/2021 rimane invece invariato, ovvero 37mq.

Rimaniamo in attesa di conferma ed aggiornamenti

Saluti



Architetto Luca D'Errico - 57034 Campo nell'Elba (LI) - cell. 3491044347 - [lucaderricoarchitetto.com](mailto:info@lucaderricoarchitetto.com)

Le informazioni contenute nella presente e-mail e nei relativi allegati possono essere riservate e sono destinate esclusivamente al suindicato destinatario. La diffusione, la distribuzione e/o la copiatura del presente documento, dei suoi allegati o di sue parti da parte di qualsiasi soggetto diverso dal destinatario è proibita, sia ai sensi dell'art. 616 c.p., che ai sensi del D. Lgs. n. 196/2003.

Prima di stampare questa e-mail ricorda l'ambiente - Before to print this e-mail remember the environment

Comune di Campo nell' Elba
Registro di Protocollo Generale
N. 0003137 del 10/03/2021
Class: 08-04



Comune di Campo nell' Elba
Registro di Protocollo Generale
N. 0005046 del 21/04/2021
Class: 08-04



OCCUPAZIONE TEMPORANEA SUOLO PUBBLICO
RICHIESTA AUTORIZZAZIONE/CONCESSIONE

All'AREA FINANZIARIA TRIBUTARIA
Comune di Campo nell'Elba

Il/la sottoscritto/a LUCA ZAMBELLI
esercente l'attività di LA BOTEGA - PINSERIA
nato/a a MILANO il 23-10-1970
residente a MILANO in via GIANICOLO n. 16
tel. 349 007 2448 Email info@labotegapinseria.it

Cod. Fiscale

Se diverso dalla persona fisica:

In qualità di LEGALE RAPPRESENTANTE della ACCADEMIA COMPANY S.R.L.
con sede legale in MILANO - VIA TERTULLIANO, 68

Cod. Fiscale
 Partita Iva

CHIEDE

La concessione per l'occupazione di suolo sottosuolo altro _____
in PIAZZA DELLA FONTANA, 56

per uso RISTORAZIONE

Dal 01/04/2021 al 04/11/2021 per giorni 217 per mq. 47 (ml. _____ x ml. _____)
(vedere allegato)

E per un'ulteriore superficie:


Dal 30/07/2021 al 30/08/2021 per giorni 31 per mq. 40 (ml. _____ x ml. _____)
(vedere allegato)

Dal _____ al _____ per giorni _____ per mq. _____ (ml. _____ x ml. _____)

come da planimetria allegata.

L'occupazione verrà effettuata mediante installazione di TAVOLINI, SEDIE, FIORIERE,
PARAVENTO, PORTA MENU' DA TERRA E OMBRELLONI

per l'edilizia indicare gli estremi dell'autorizzazione _____
intestata a _____

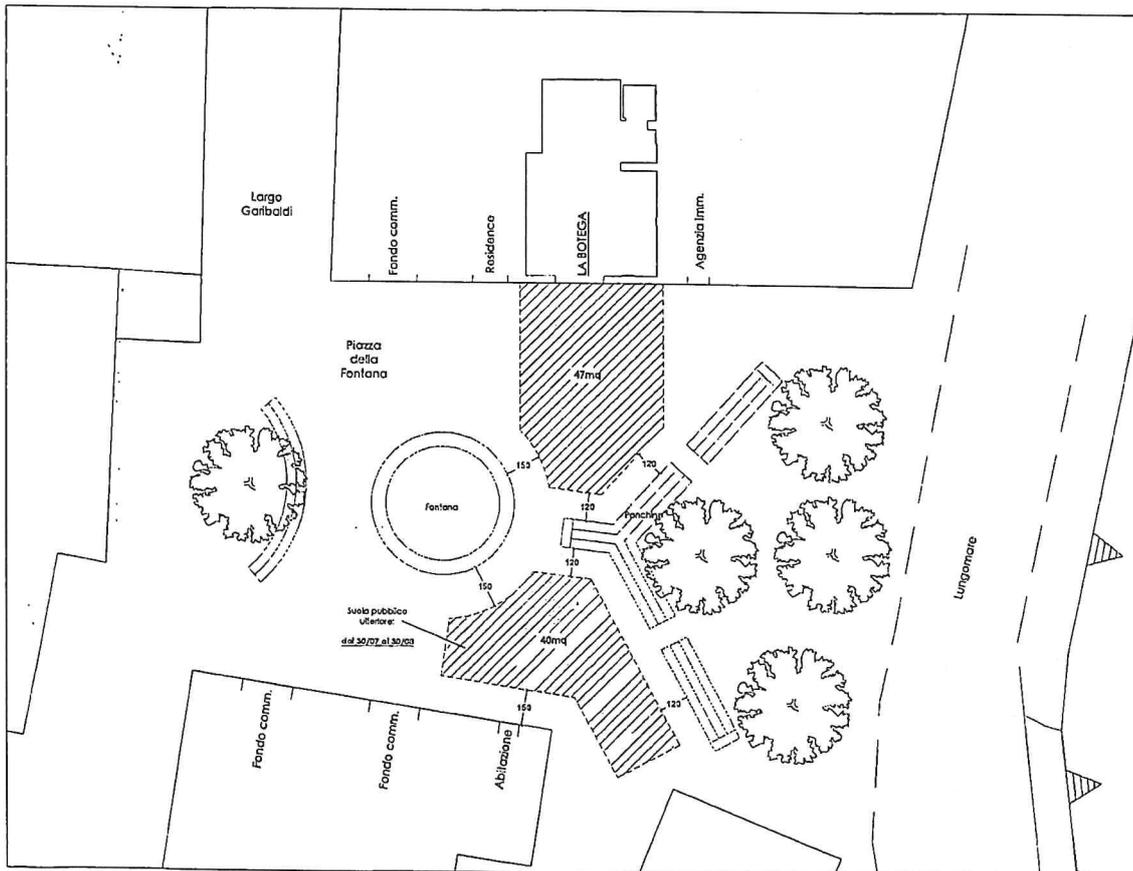

STATO DI PROGETTO

Oggetto
 PROGETTO DI RESTYLING ESTERNO
 La Botega Pinseria

Committente
 Accademia
 Company s.r.l.

Comune
 Campo nell'Eba

Via
 Piazza della Fontana

Dati catastali
 Fg.49 part.637 sub.620


Formato
 A4

Elaborato
 Suolo pubblico

Scala
 1:200

01

21.04.2021

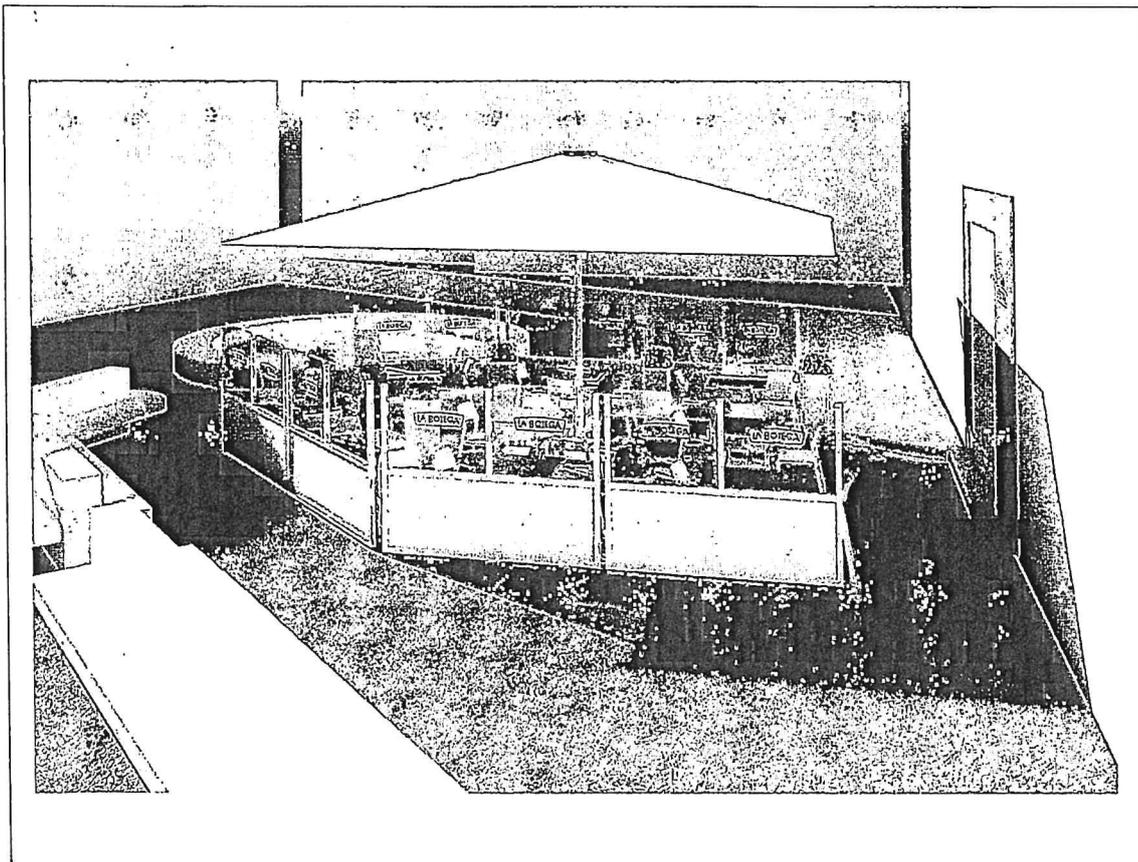

STATO DI PROGETTO

Oggetto

PROGETTO DI
RETYLING ESTERNO
La Bodega Pinseria

Committente

Accademia
Company s.r.l.

Comune

Compo nell'Elba

Via

Piazza della Fontana

Dall catastali

Fg.49 part.637 sub.620

Formato

A4

Elaborato

Rendering

Scala

1:100

03

21.04.2021



COMUNE DI CAMPO NELL'ELBA

Regione Toscana

Provincia di Livorno

AREA DI VIGILANZA

Comune di Campo nell' Elba
Registro di Protocollo Generale
N. 0003239 del 11/03/2021
Class: 08-04

Campo nell'Elba li, 11 MAR 2021



* 0 0 0 0 5 8 7 9 7 6 *

Al Responsabile del Servizio Attività Economiche
Finanziaria e Tributaria



Vista la richiesta prot. n. 2683 del giorno 01/03/2021 presentata dal Sig. ZAMBELLI LUCA, per l'occupazione di suolo pubblico tramite "tavoli, sedie, paravento, ombrelloni, porta menù da terra e fioriere", in Piazza della Fontana – Fz. Marina di Campo, per l'attività denominata "LA BOTTEGA - PINSERIA", esprime il seguente parere per quanto di competenza alle norme del codice della strada:

FAVOREVOLE AL RILASCIO DELL'AUTORIZZAZIONE DI OCCUPAZIONE DI SUOLO PUBBLICO.

DINIEGO AL RILASCIO DELL'AUTORIZZAZIONE DI SUOLO PUBBLICO PER IL SEGUENTE MOTIVO:



Ass. Scelto P.M.
Dr.ssa Luciana Giovani

