

OPERA: INTERVENTO DI EFFICIENTAMENTO ENERGETICO ATTRAVERSO LA SOSTITUZIONE DI ALCUNI INFISSI NELLA SCUOLA PER L'INFANZIA "LIBIO GENTINI" IN CAMPO NELL'ELBA.



Elaborati:
Prospetto di dettaglio / Particolare costruttivo
Foto aerea / Foto prospettica
Estratto aerofotogrammetrico

TAVOLA C1
5/12

Ubicazione:
Campo nell'Elba (LI) - fraz. San Piero
Via del Cantone, 71

Scala:
1:25/1:50/1:500


Committente:
COMUNE DI CAMPO NELL'ELBA

Data:
AGOSTO 2021

Firma del R.U.P.

(Arch. Priscilla Braccesi)

PLANIMETRIA GENERALE CON IDENTIFICAZIONE DEGLI INFISSI OGGETTO DI INTERVENTO

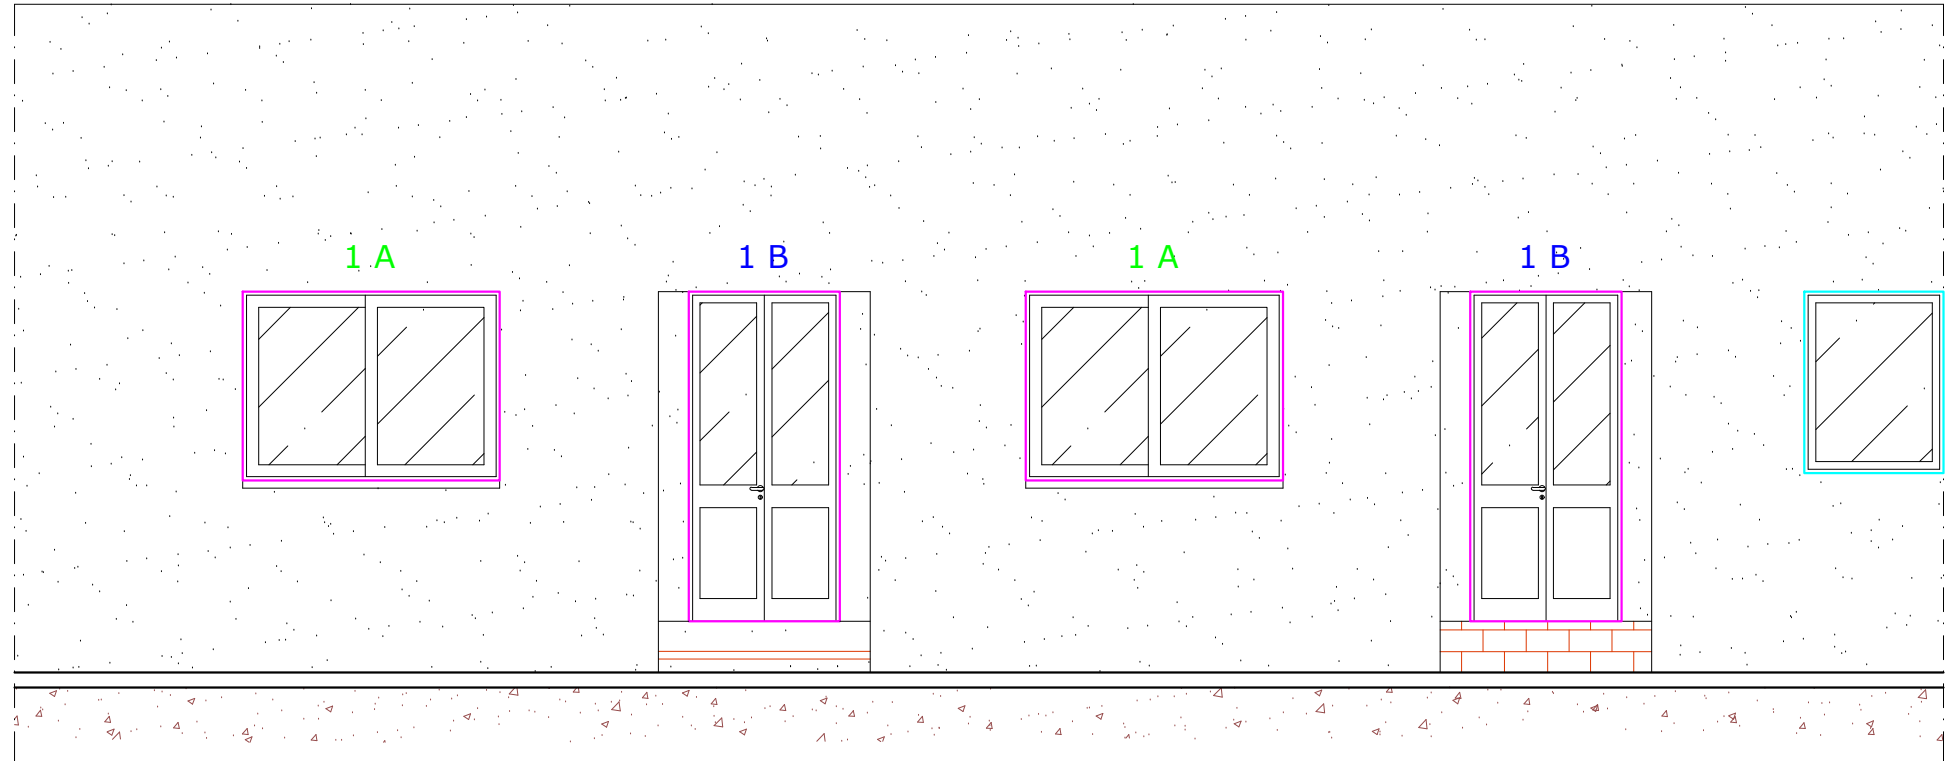



Legenda

Infissi oggetto di sostituzione

Infisso non oggetto di intervento

PROSPETTO OGGETTO DI INTERVENTO

PARTICOLARE COSTRUTTIVO INFISSI

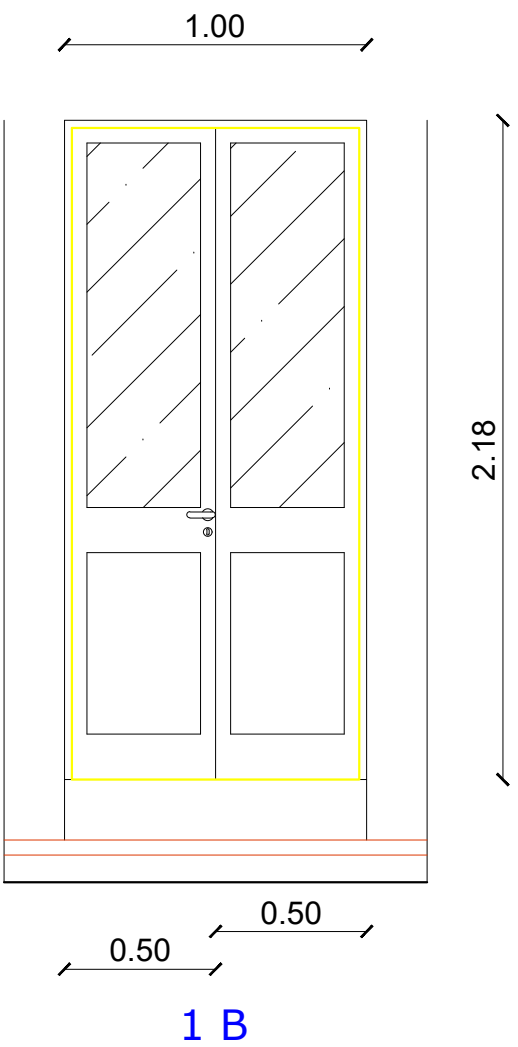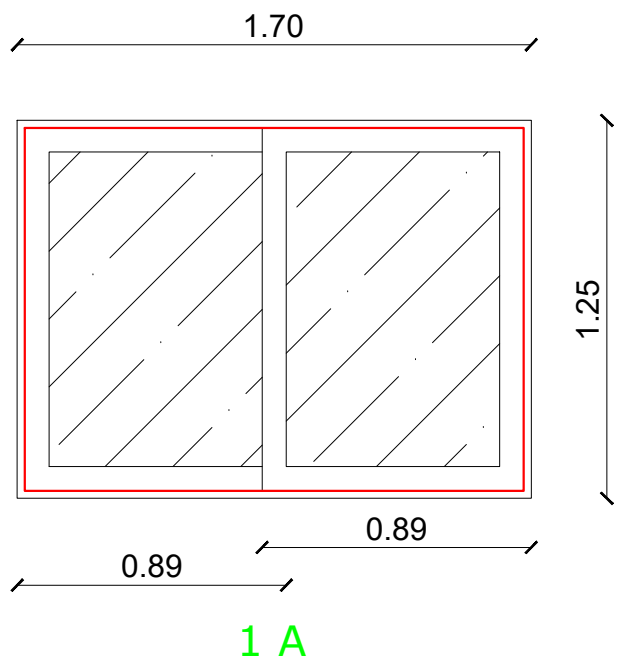


Legenda

Infisso con apertura a scorrimento

Infisso con apertura a bandiera



IDENTIFICAZIONE FABBRICATO OGGETTO DI INTERVENTO

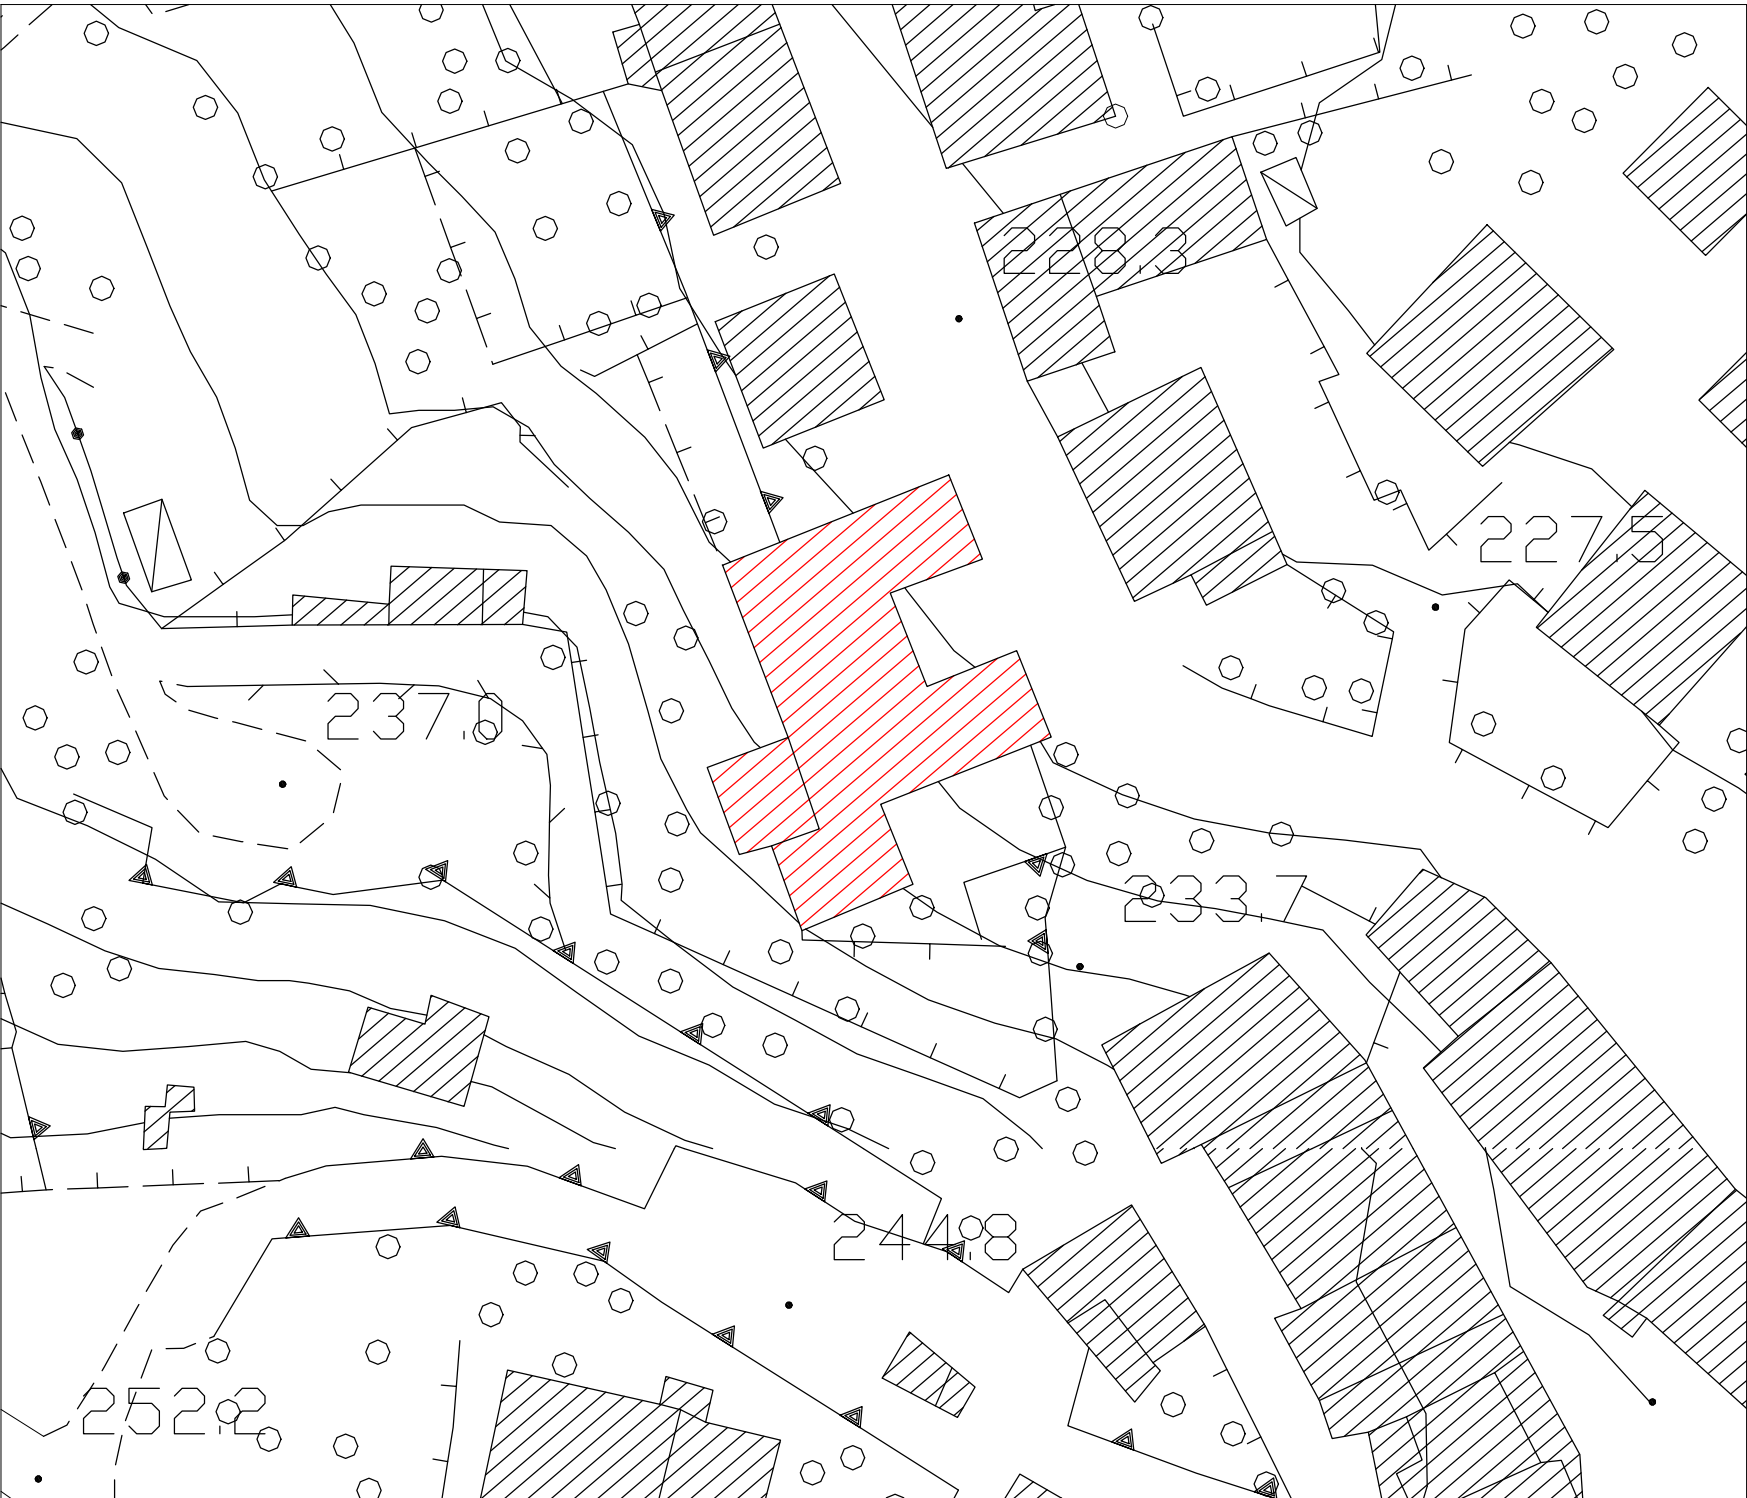

ESTRATTO AEROFOTOGRAMMETRICO