

---

# COMUNE DI CAMPO NELL'ELBA

PROVINCIA DI LIVORNO

Ufficio LL.PP e AMBIENTE

---



Elaborato n. 2

## CARTOGRAFIE PER INDIVIDUAZIONE

## TERRITORIALE

**PROGETTO ESECUTIVO PER INTERVENTO DI  
EFFICIENTAMENTO ENERGETICO ATTRAVERSO LA  
SOSTITUZIONE DI ALCUNI INFISSI NELLA SCUOLA DELL’  
INFAZIA “ LIBIO GENTINI “ E NELL’ ISTITUTO  
COMPRESIVO STATALE G. GIUSTI**


- Piazza Vittime Piroscavo Sgarallino 70 – Marina di Campo
- Via del Cantone n .71 – loc. San Piero in Campo

Il R.U.P.

.....  
“ Arch Priscilla BRACCESI ”


SCUOLA MEDIA G.GIUSTI

ESTRATTO PIANO DI FABBRICAZIONE – SCALA 1: 5000

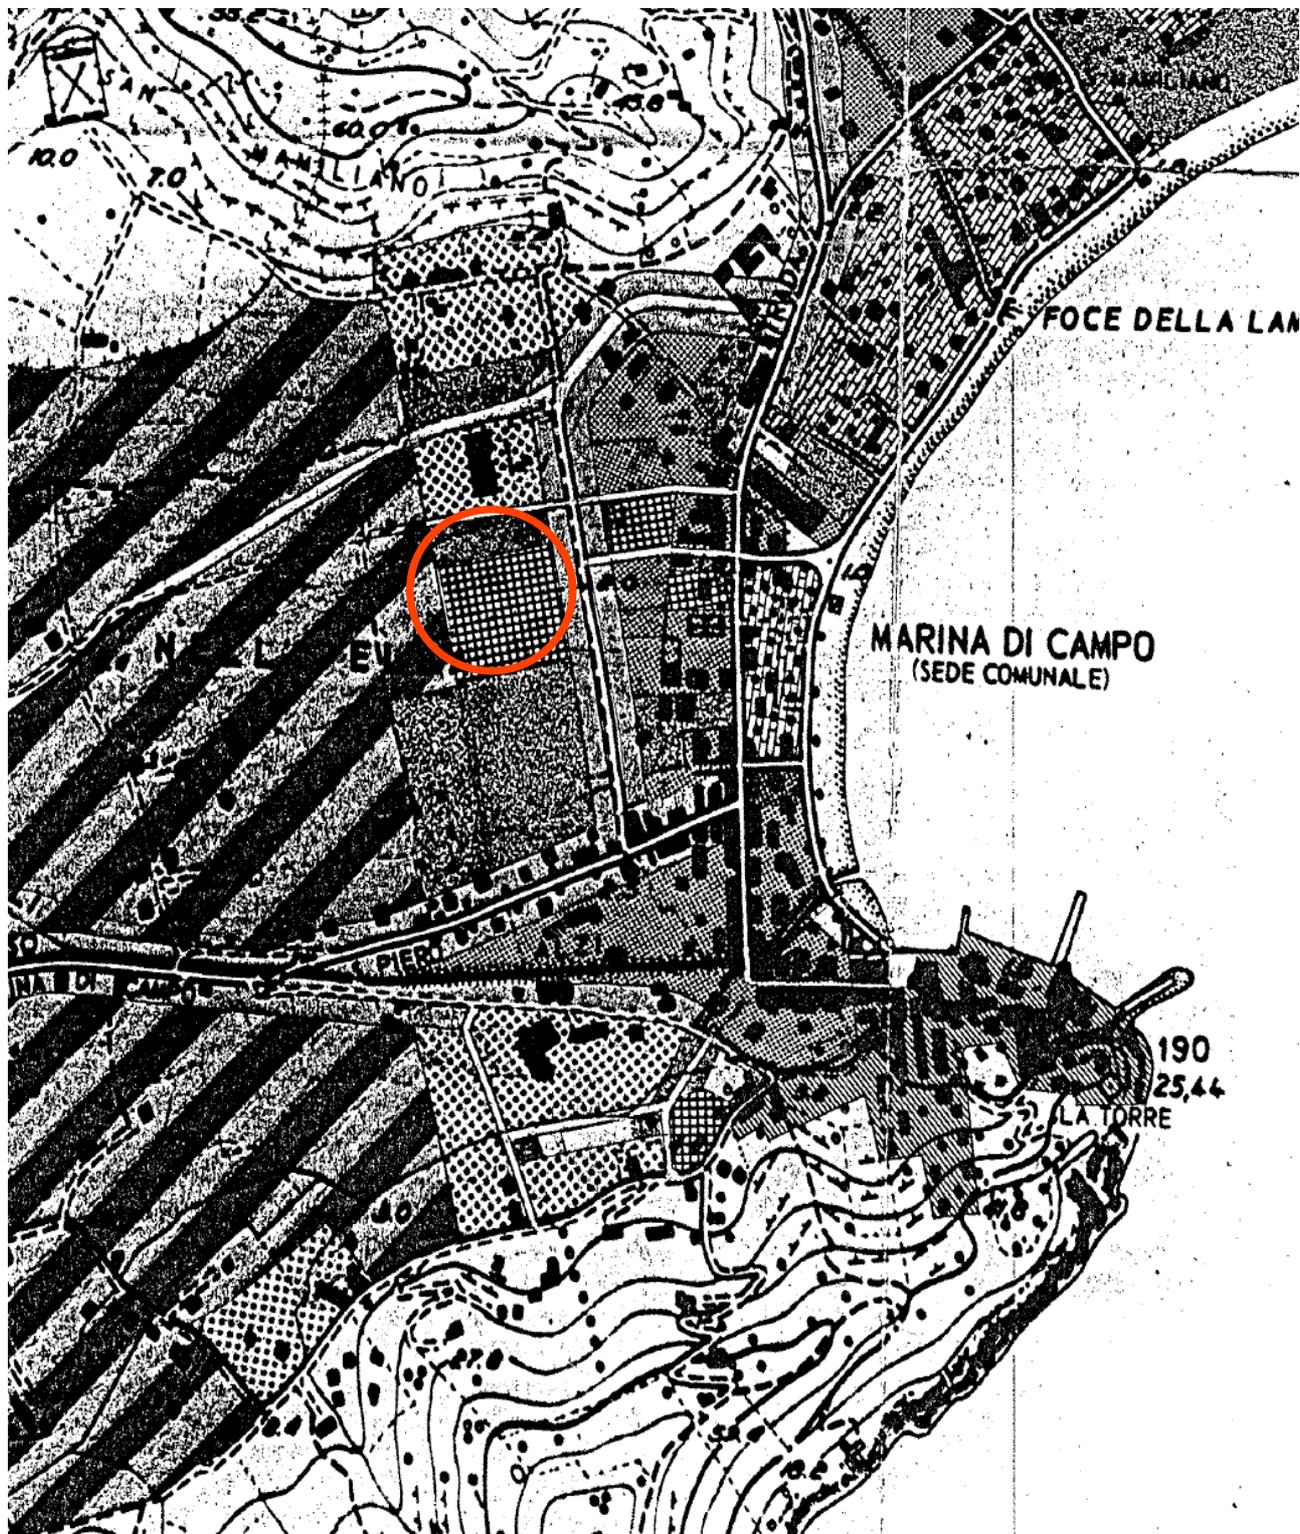


ATTREZZATURE DI USO PUBBLICO


ESTRATTO VARIANTE PIANO DI FABBRICAZIONE: TAV. 8 – SCALA 1:10.000

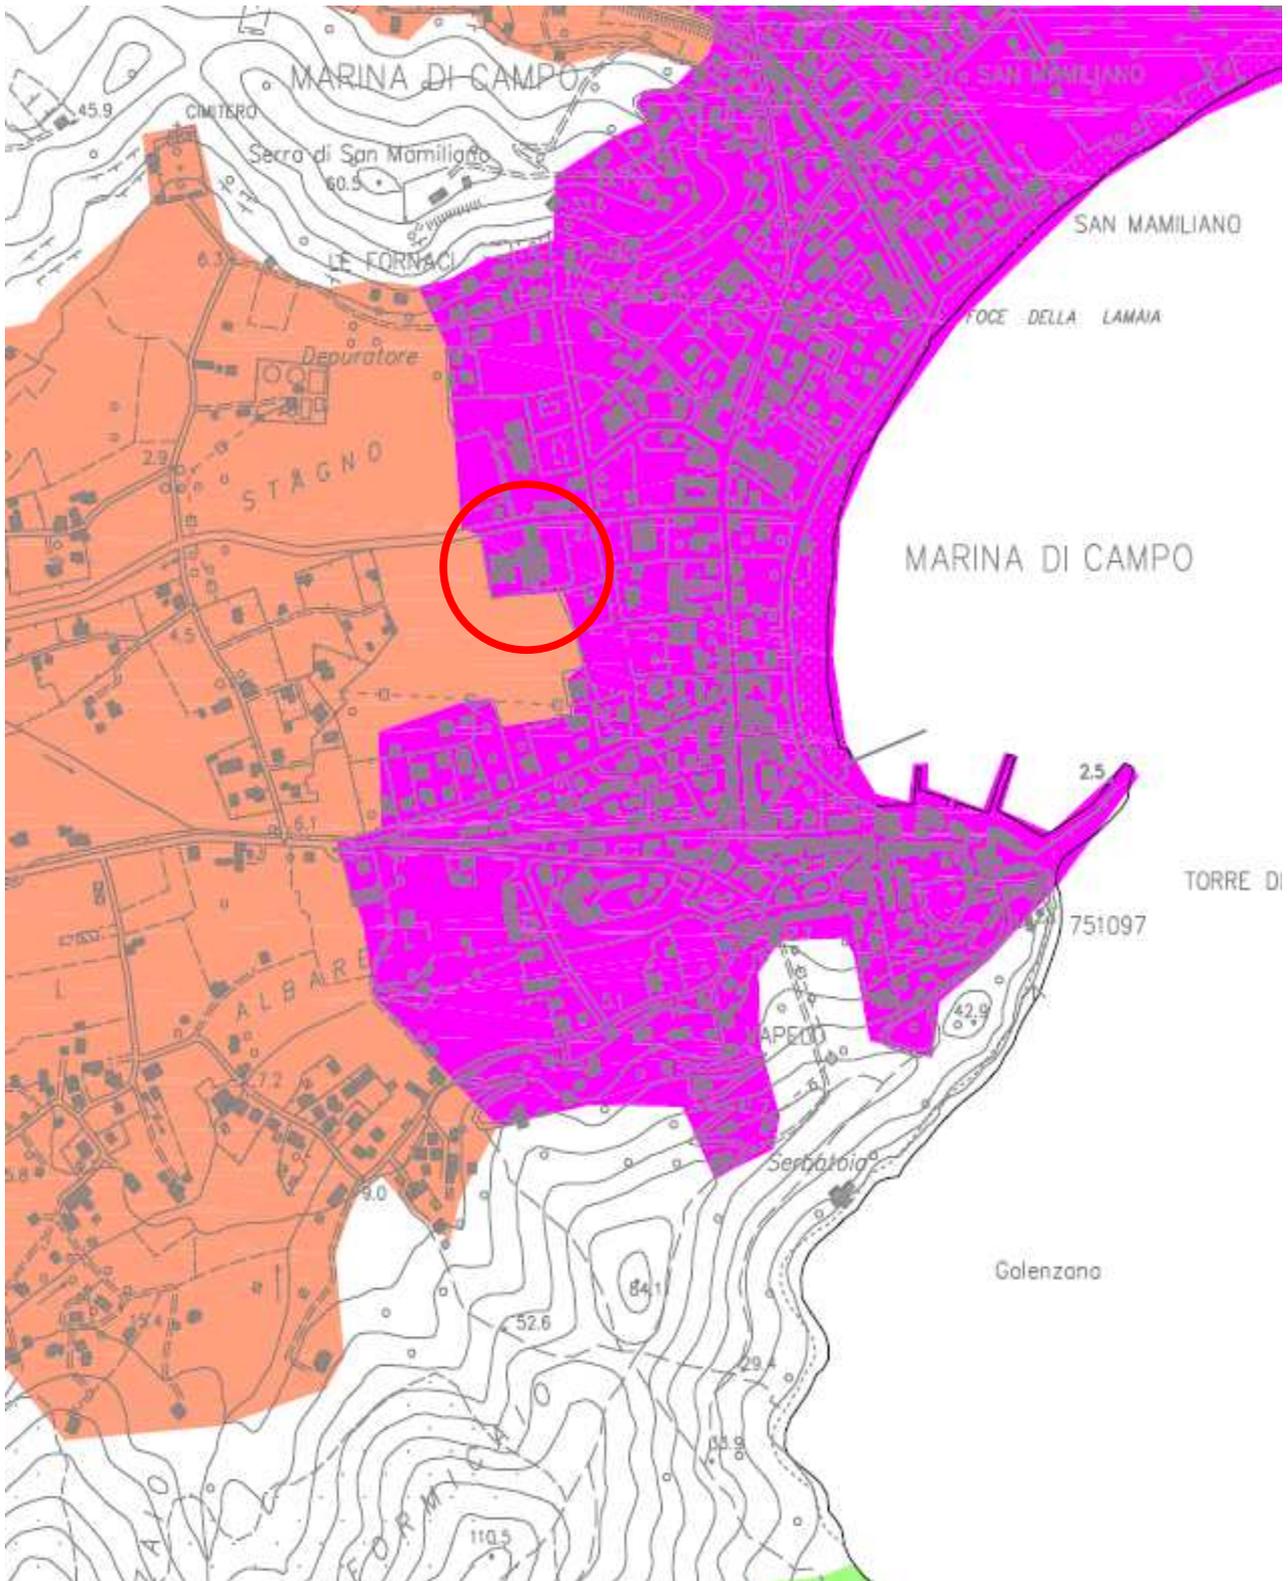


Aree prevalentemente urbanizzate

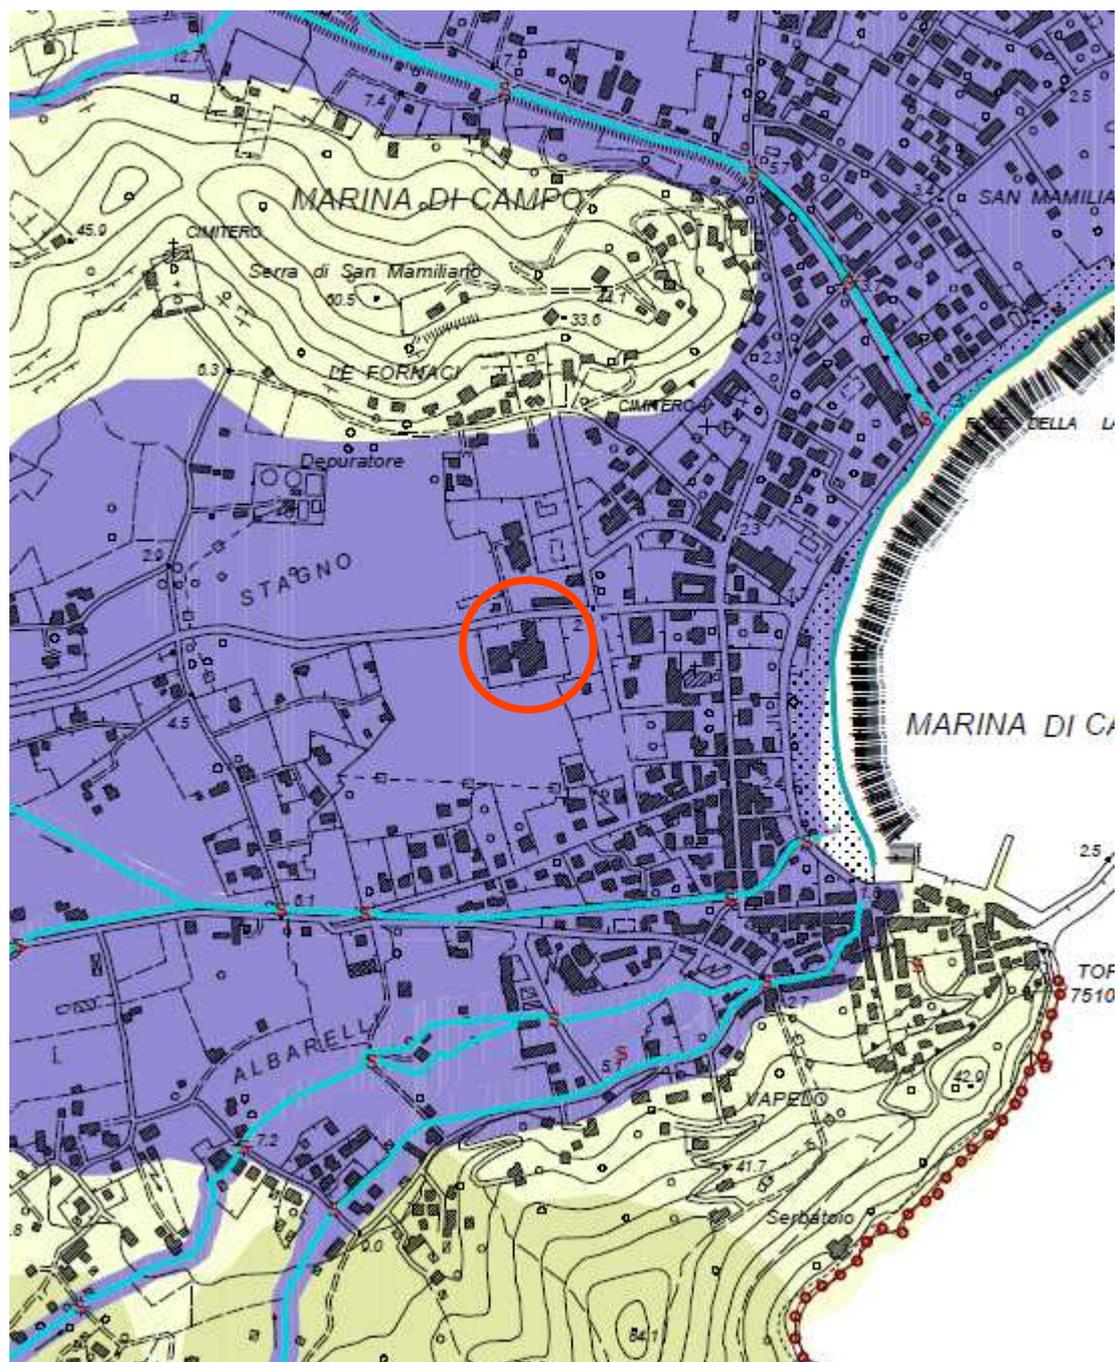


Pericolosità idraulica

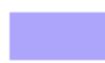 Molto elevata (P.I.M.E.)

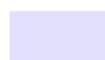
 Elevata (P.I.E.)

ESTRATTO CARTA GEOMORFOLOGICA . – SCALA 1:10.000

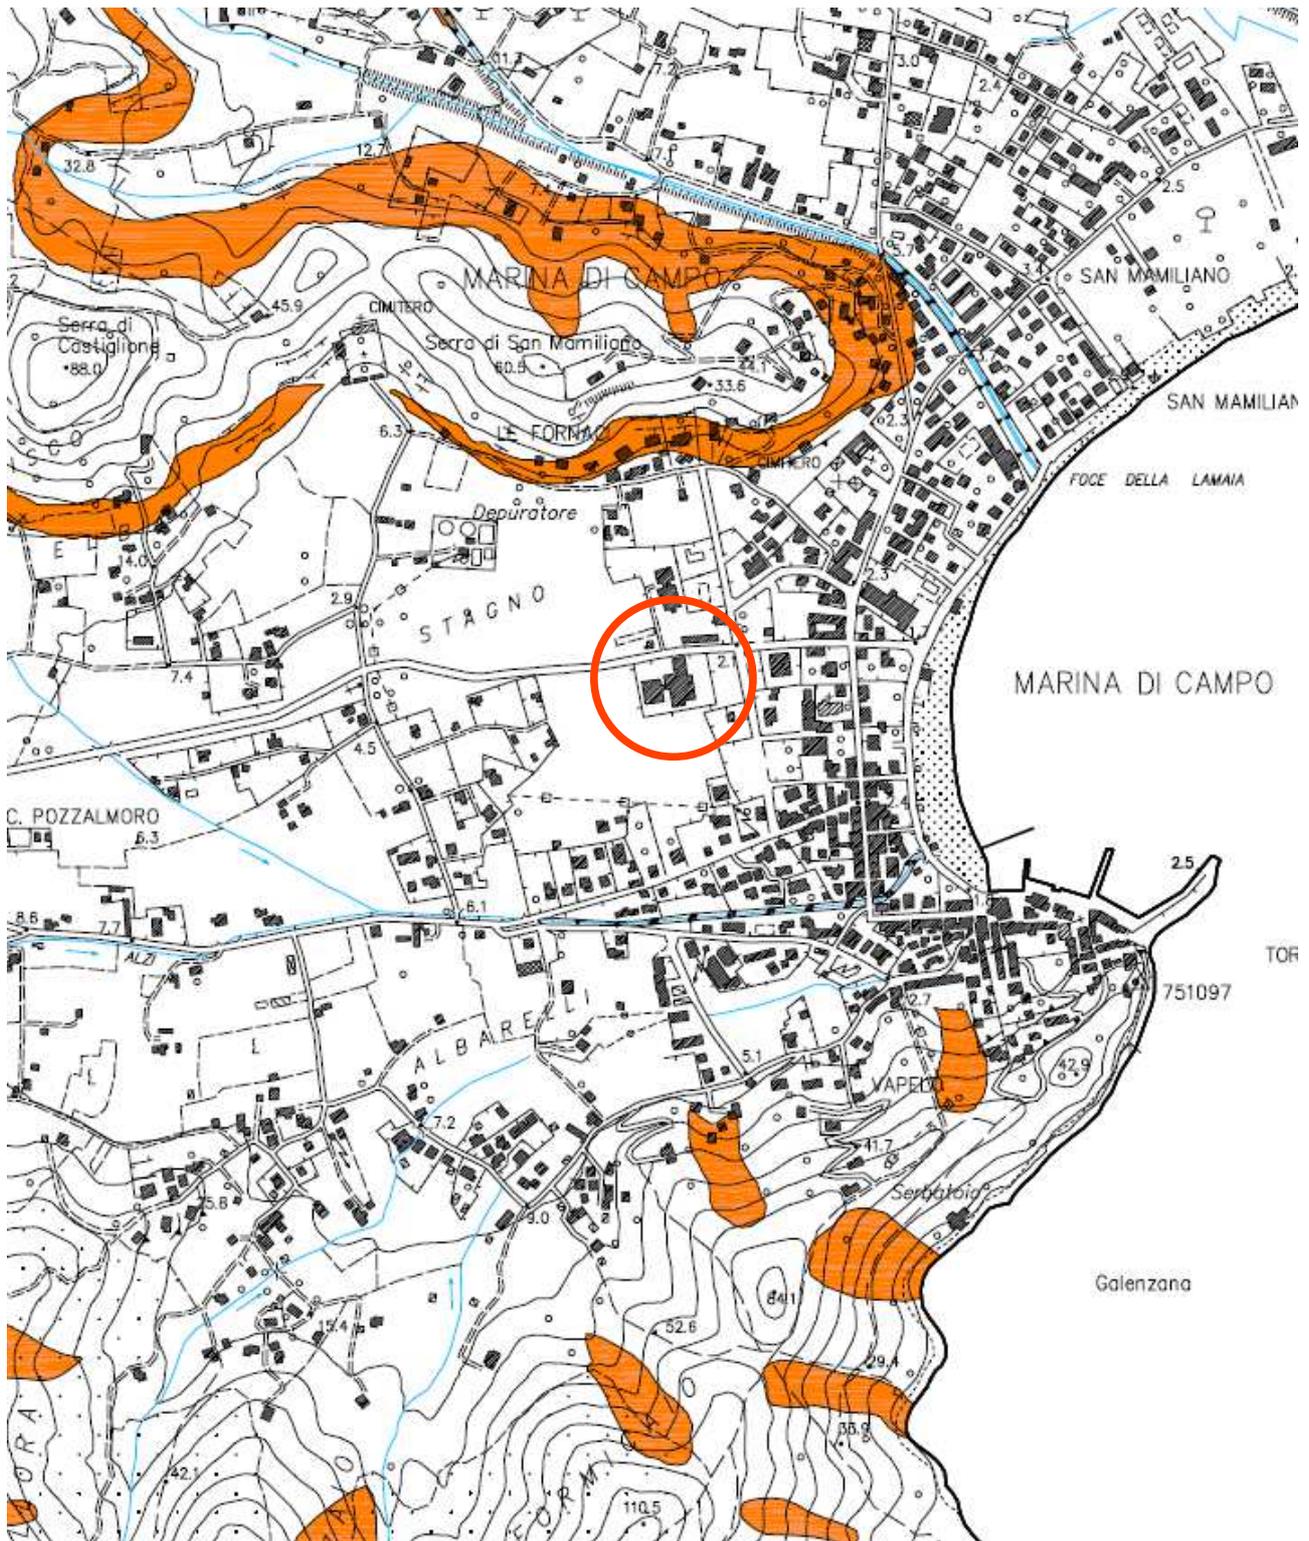


**Pericolosità geomorfologica bassa (G.1):** aree in cui i processi geomorfologici e le caratteristiche litologiche, giacaturali non costituiscono fattori predisponenti al verificarsi di movimenti di massa.

ESTRATTO P.S. – SCALA 1:10.000

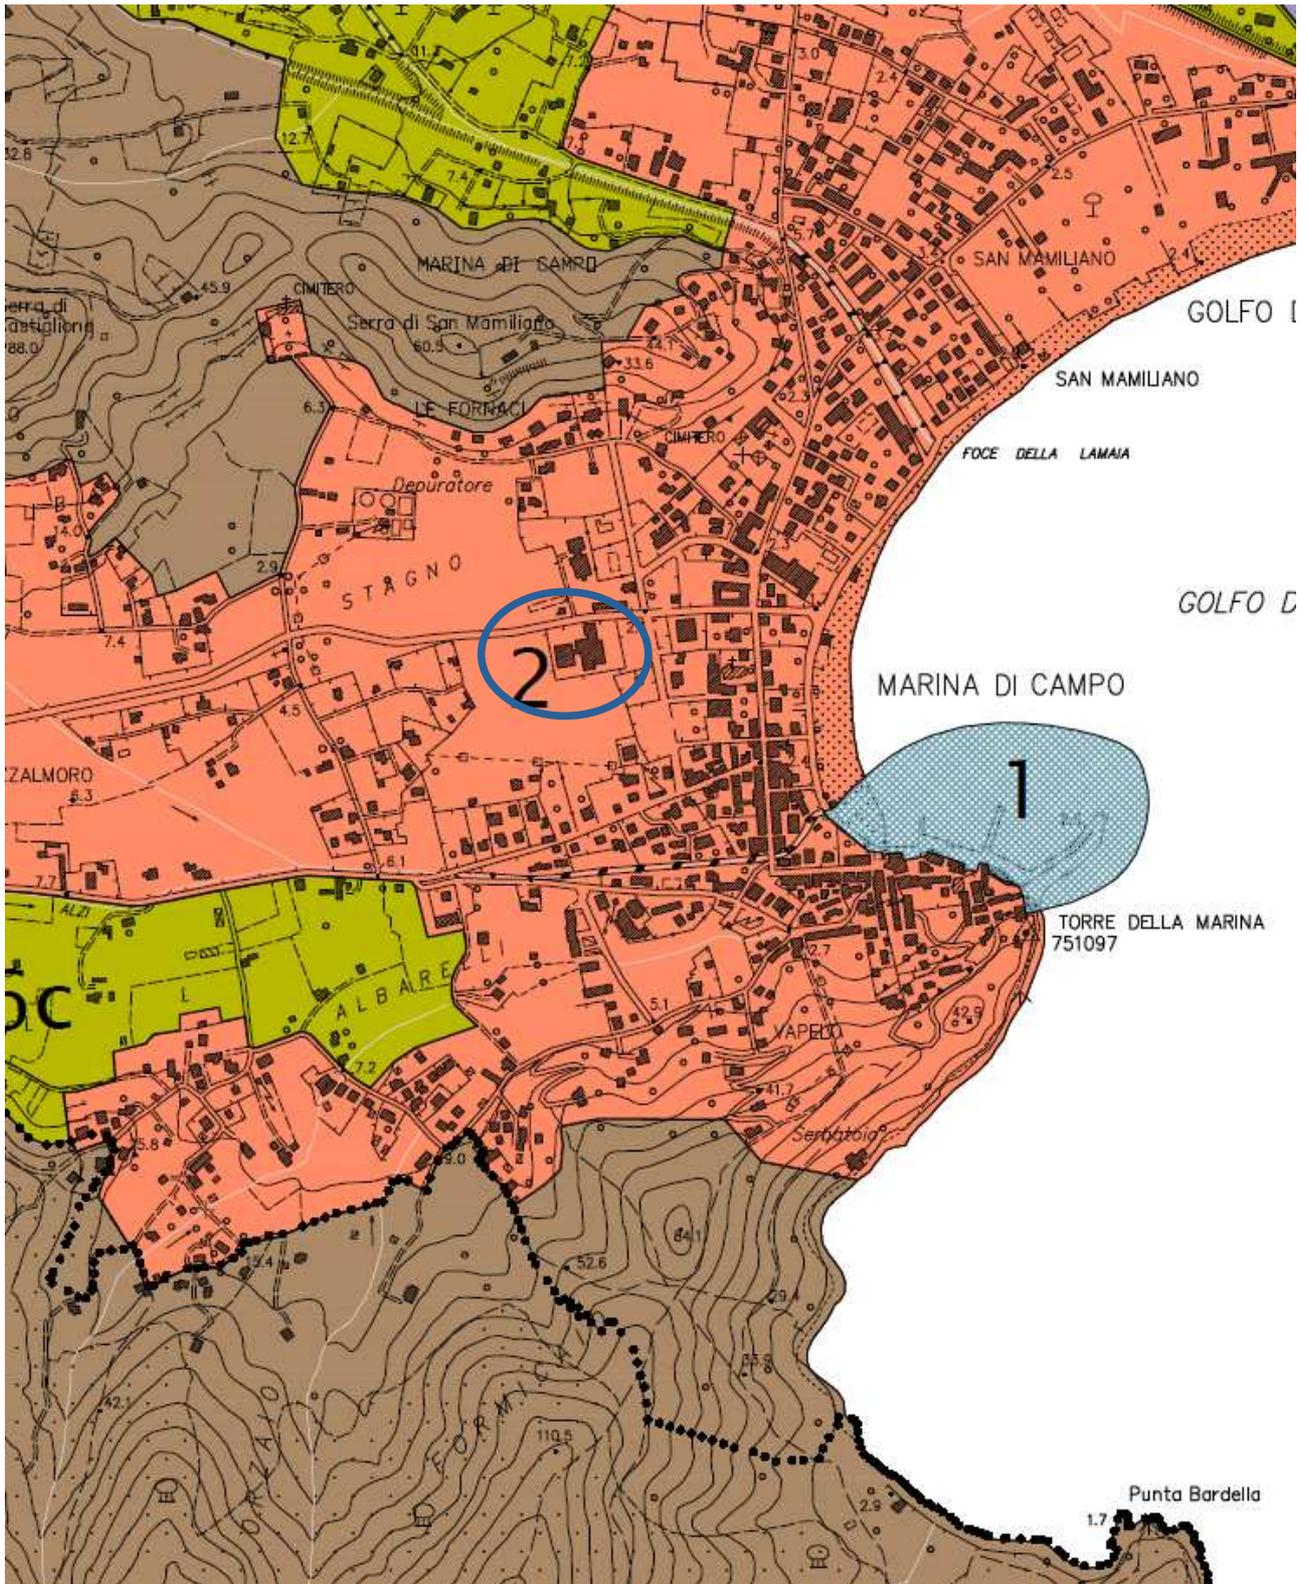

2  MARINA DI CAMPO

ESTRATTO PIANO OPERATIVO. – SCALA 1:10.000

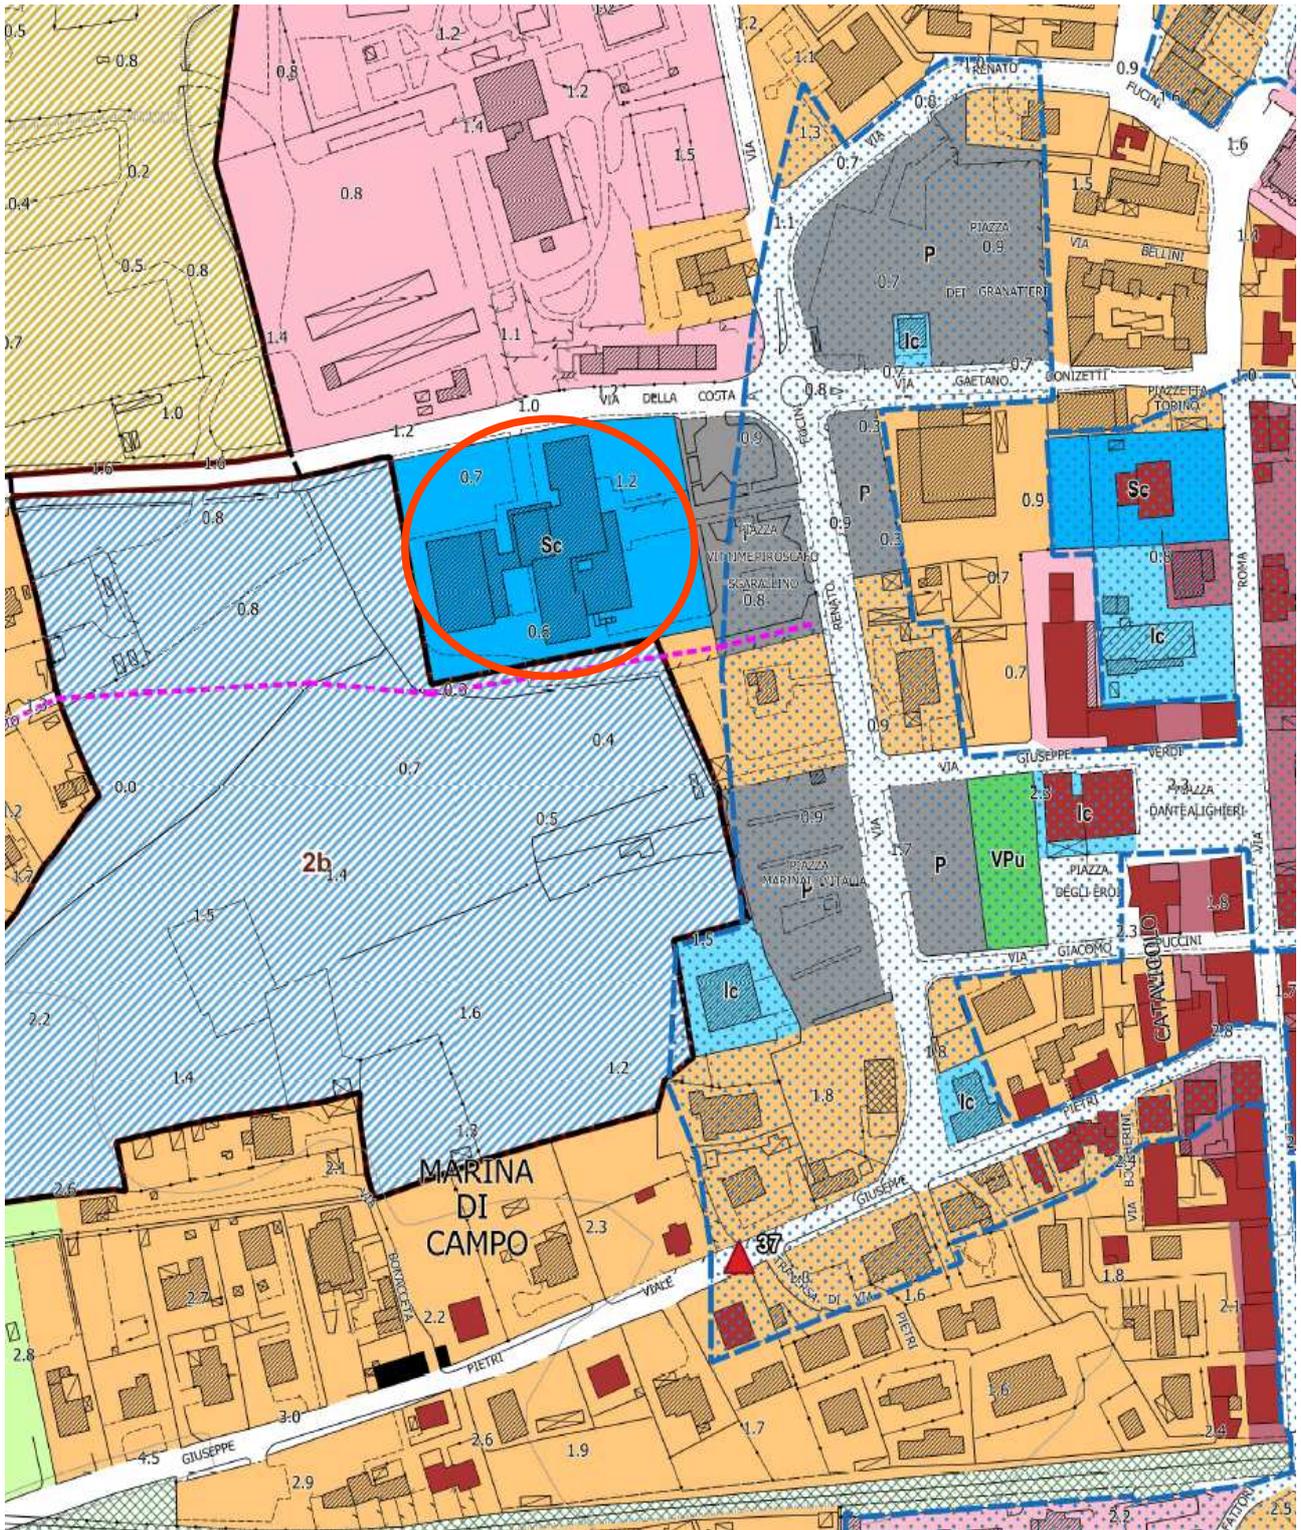

 Servizi scolastici (Sc)

