

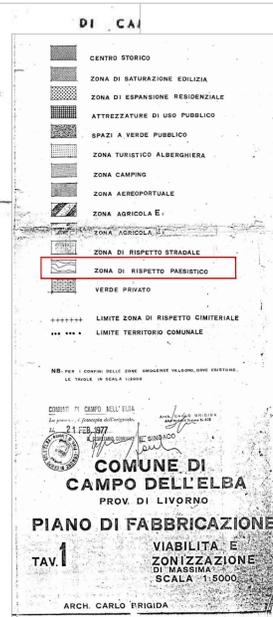



Estratto P di F scala : 10.000

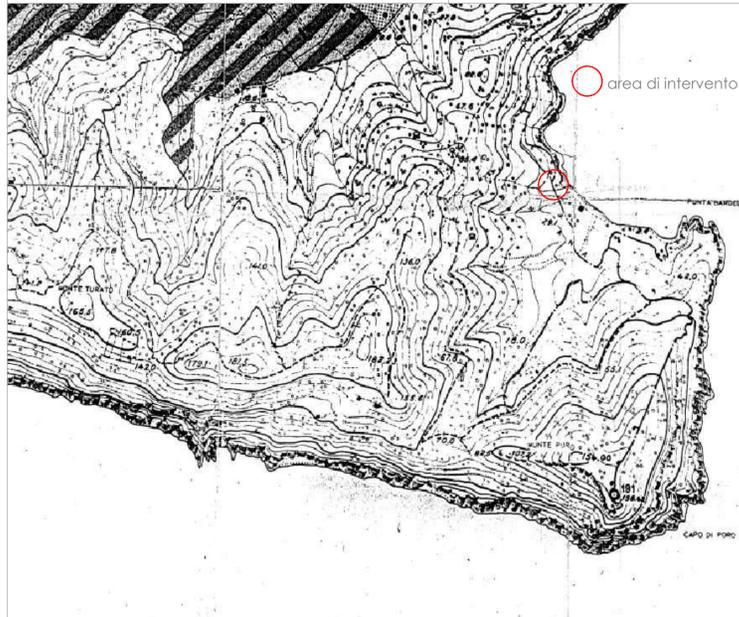


Estr. Nuovo Piano Operativo scala 1:5000

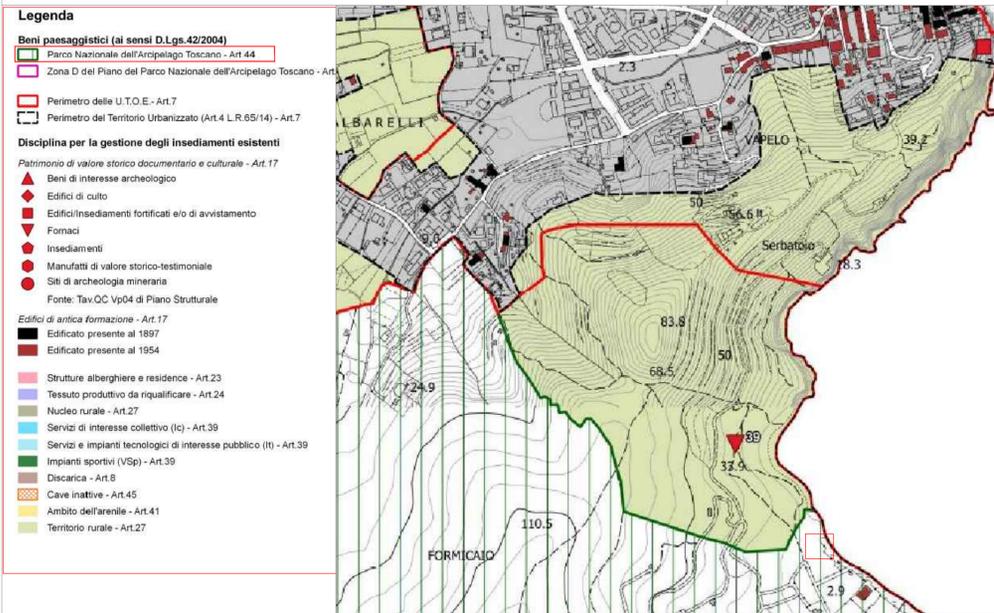


Estratto P.A.I. scala : 5000

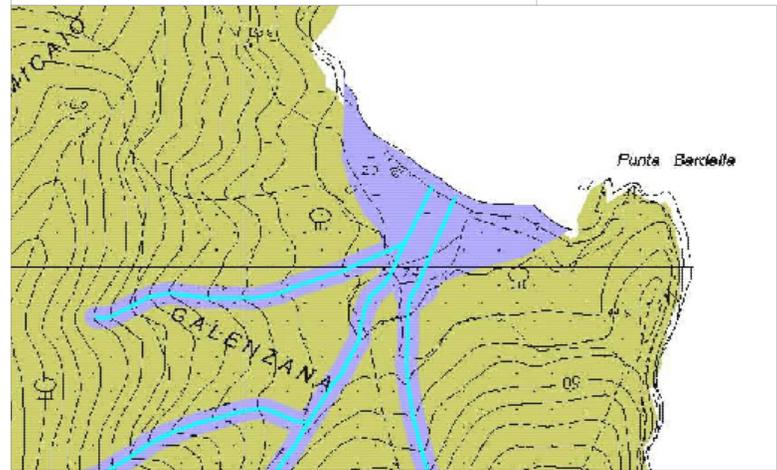


Distanza dalla costa 1 : 3000

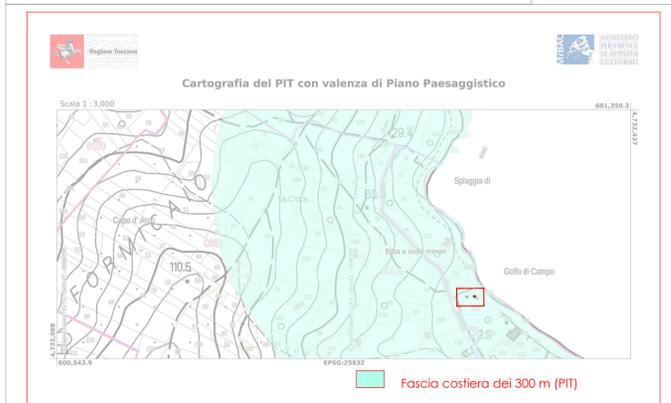

Estratto Vincolo Idrogeologico scala : 5000

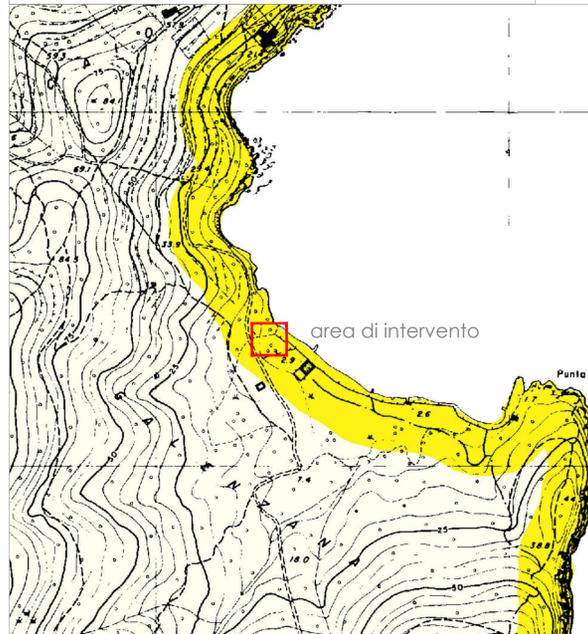

Estr. Parco Nat. Arcip. Toscano scala 1: 5000

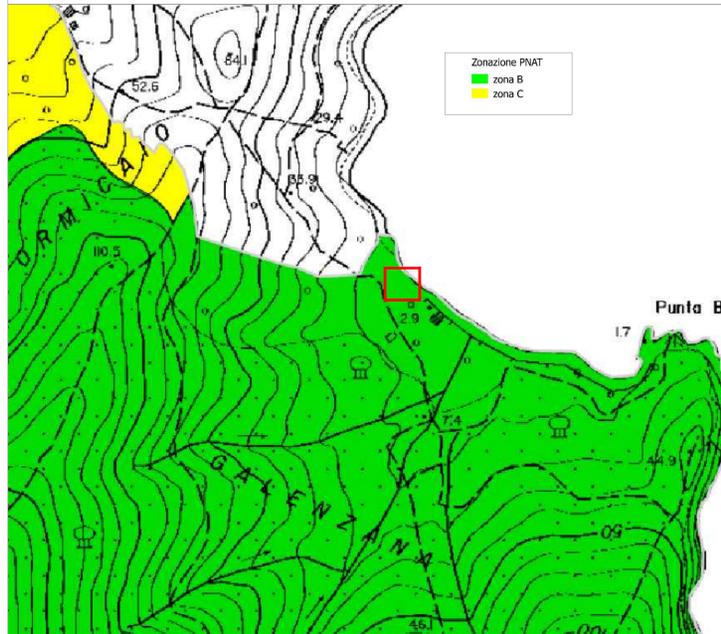


ESTRATTO SID 1:1000




Estratto di Mappa 1:2000




Distanze da confine 1:500

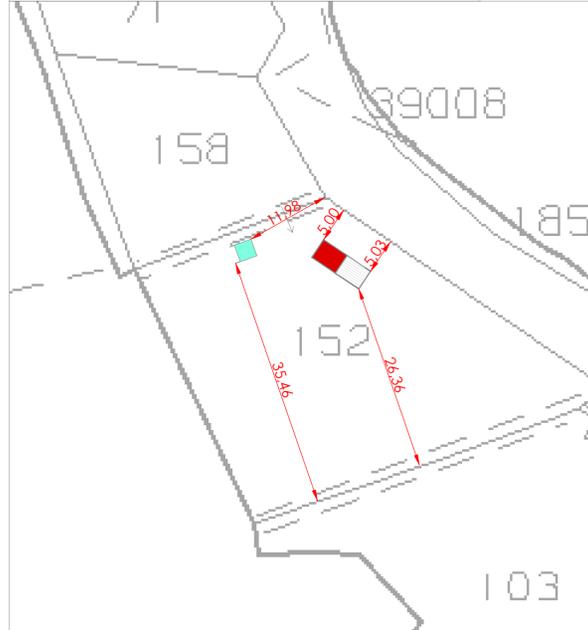

Aerofotogrammetria 1: 5000

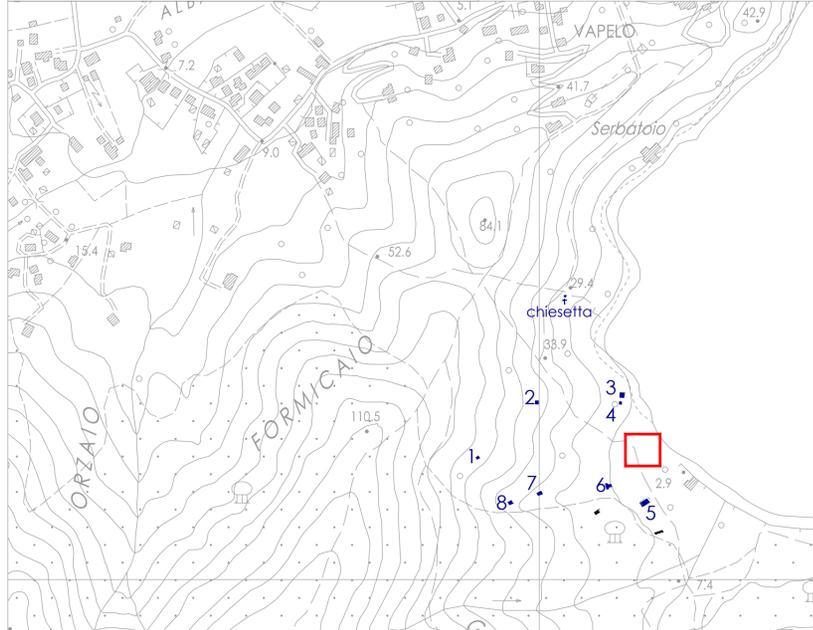

Vista da satellite

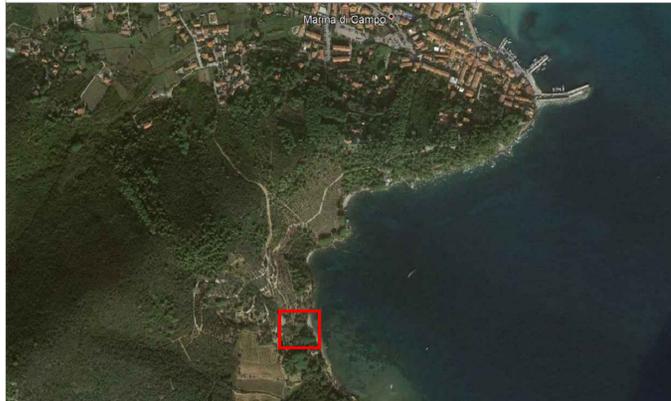

REGIONE TOSCANA

**COMUNE DI CAMPO NELL'ELBA**

PROGETTO:

**COSTRUZIONE DI POSTAZIONE BAR STAGIONALE SERVIZI IGIENICI PUBBLICI**

Loc Galenzana - Catasto Fg 51 mapp.152

TAVOLA DI PROGETTO

**INQUADRAMENTO CARTOGRAFICO**

LUGLIO 2021	Scale varie	<b>N.1</b>
aggiornamenti	data	

COMMITTENTE

**S.C.A.T. s.r.l.**  
C.so Milano 40  
12084 Mondovì (CN)  
tel.0174.330071

PROGETTISTI

ARCHITETTO  
**VINAI OLIVIA**  
C.so Milano 40  
12084 Mondovì (CN)  
tel. 0174.330071

COLLABORATORI