





Spiaggia di galenzana


Planimetria d'insieme - scala 1:100

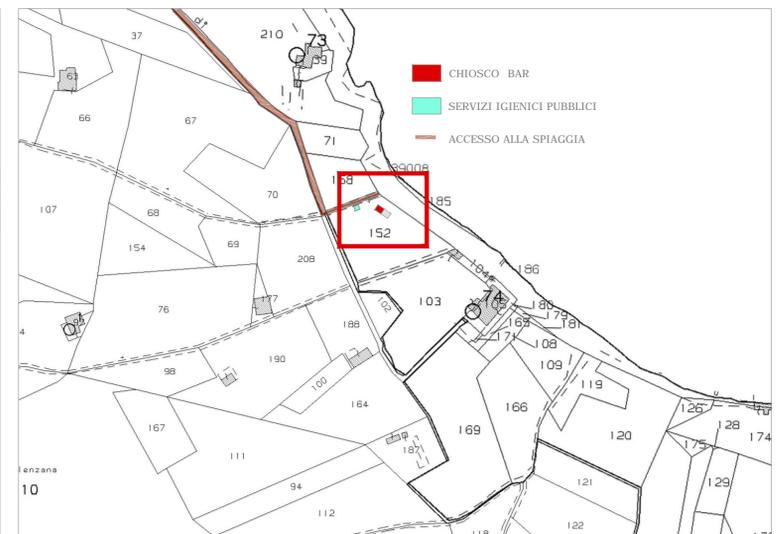


Estratto di mappa scala 1:2.000

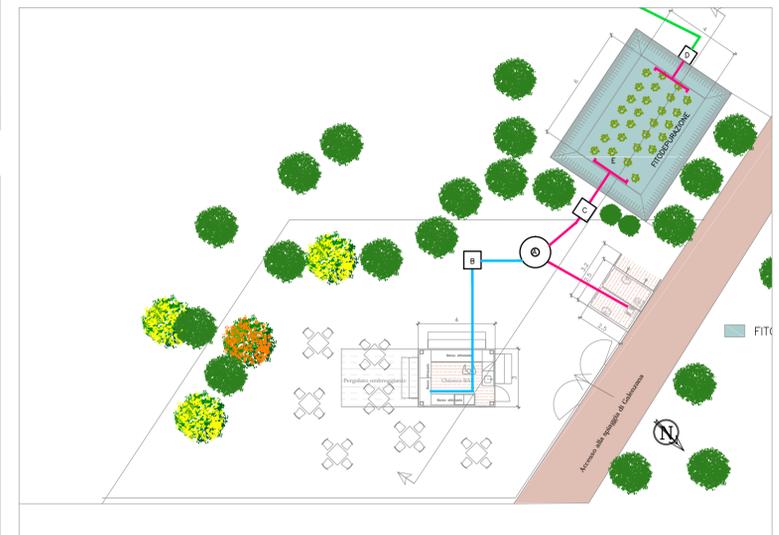

Schema fotodepurazione 1:200

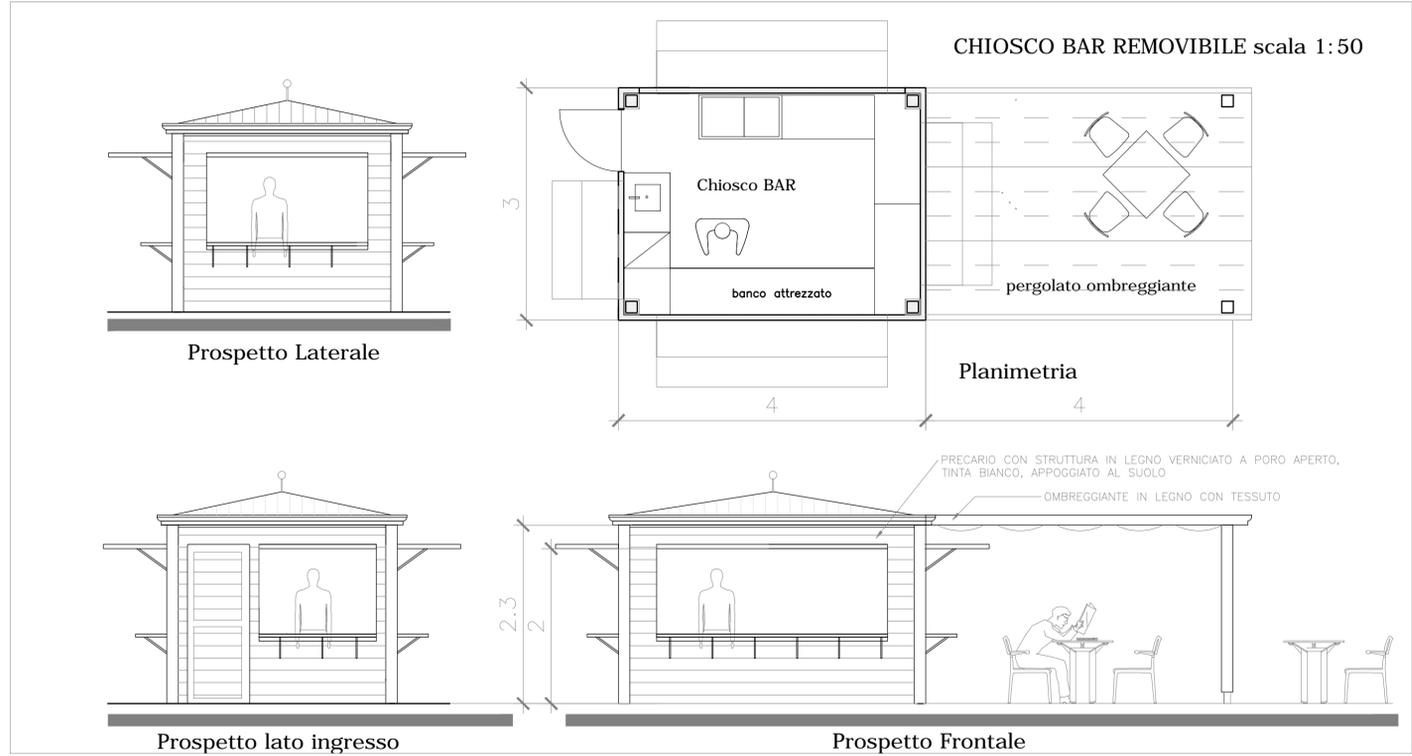

Ortofoto

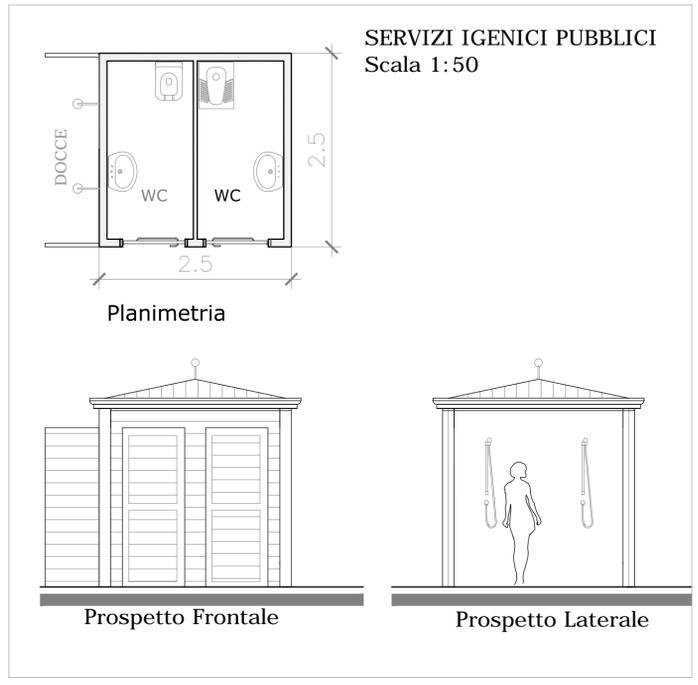

REGIONE TOSCANA
COMUNE DI CAMPO NELL'ELBA
 PROGETTO PER LA COSTRUZIONE DI :
POSTAZIONE BAR STAGIONALE
SERVIZI IGIENICI PUBBLICI

Loc Galenzana - Catasto Fg 51 mapp.152

TAVOLA DI PROGETTO

PIANTE SEZIONI E PROSPETTI

Luglio 2021	Scala 1:100	N.2
aggiornamenti	data	

COMMITTENTE
S.C.A.T. s.r.l.
 C.so Milano 40
 12084 Mondovì (CN)
 tel.0174.330071

PROGETTISTI
 ARCHITETTO
VINAI OLIVIA
 C.so Milano 40
 12084 Mondovì (CN)
 tel. 0174.330071

COLLABORATORI