

## Studio Tecnico Geom. Dini Enrico

Via Roma n° 168 - 57034 Marina di Campo - Isola d'Elba  
Tel./Fax: 0565/976824 - cell. 349 5643232  
e.mail: geodinienrico@gmail.com - Pec. enrico.dini@geopec.it  
P.I.:01490580493

Tavola:

Elab. **01**

**ALLEGATO:**

Alla richiesta di Concessione di porzione Suolo  
Demaniale ubicato nella spiaggia di Marina di Campo  
per la stagione 2022

Scala:

Varie

Data:

Marzo 2022

Oggetto Tavola:

**ESTRATTI CARTOGRAFICI: Catastale, aerofotogrammetria, P.di.F.  
Localizzazione**


Ubicazione: **Lungomare Nomellini- Marina di Campo**

Dati Catastali: **N.C.T./N.C.E.U.**

Foglio 19 mappale 1879 (Demanio dello Stato)

Richiedente: **Soc. Bagni Pineta di Feola Claudio & C. s.a.s.**  
Legale Rappresentante: **Feola Claudio**


Geom. Dini Enrico  
Albo dei Geometri Livorno n° 1300

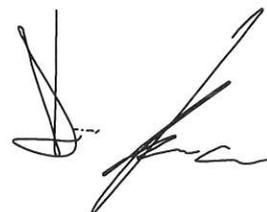

# ESTRATTO CATASTALE

Foglio : 19  
Mappale : 1879  
Comune : Campo nell'Elba  
Richiedente : Soc. Bagni Pineta di Feola Claudio & C. s.a.s.  
Legale Rappresentante Feola Claudio

Scala 1:2000

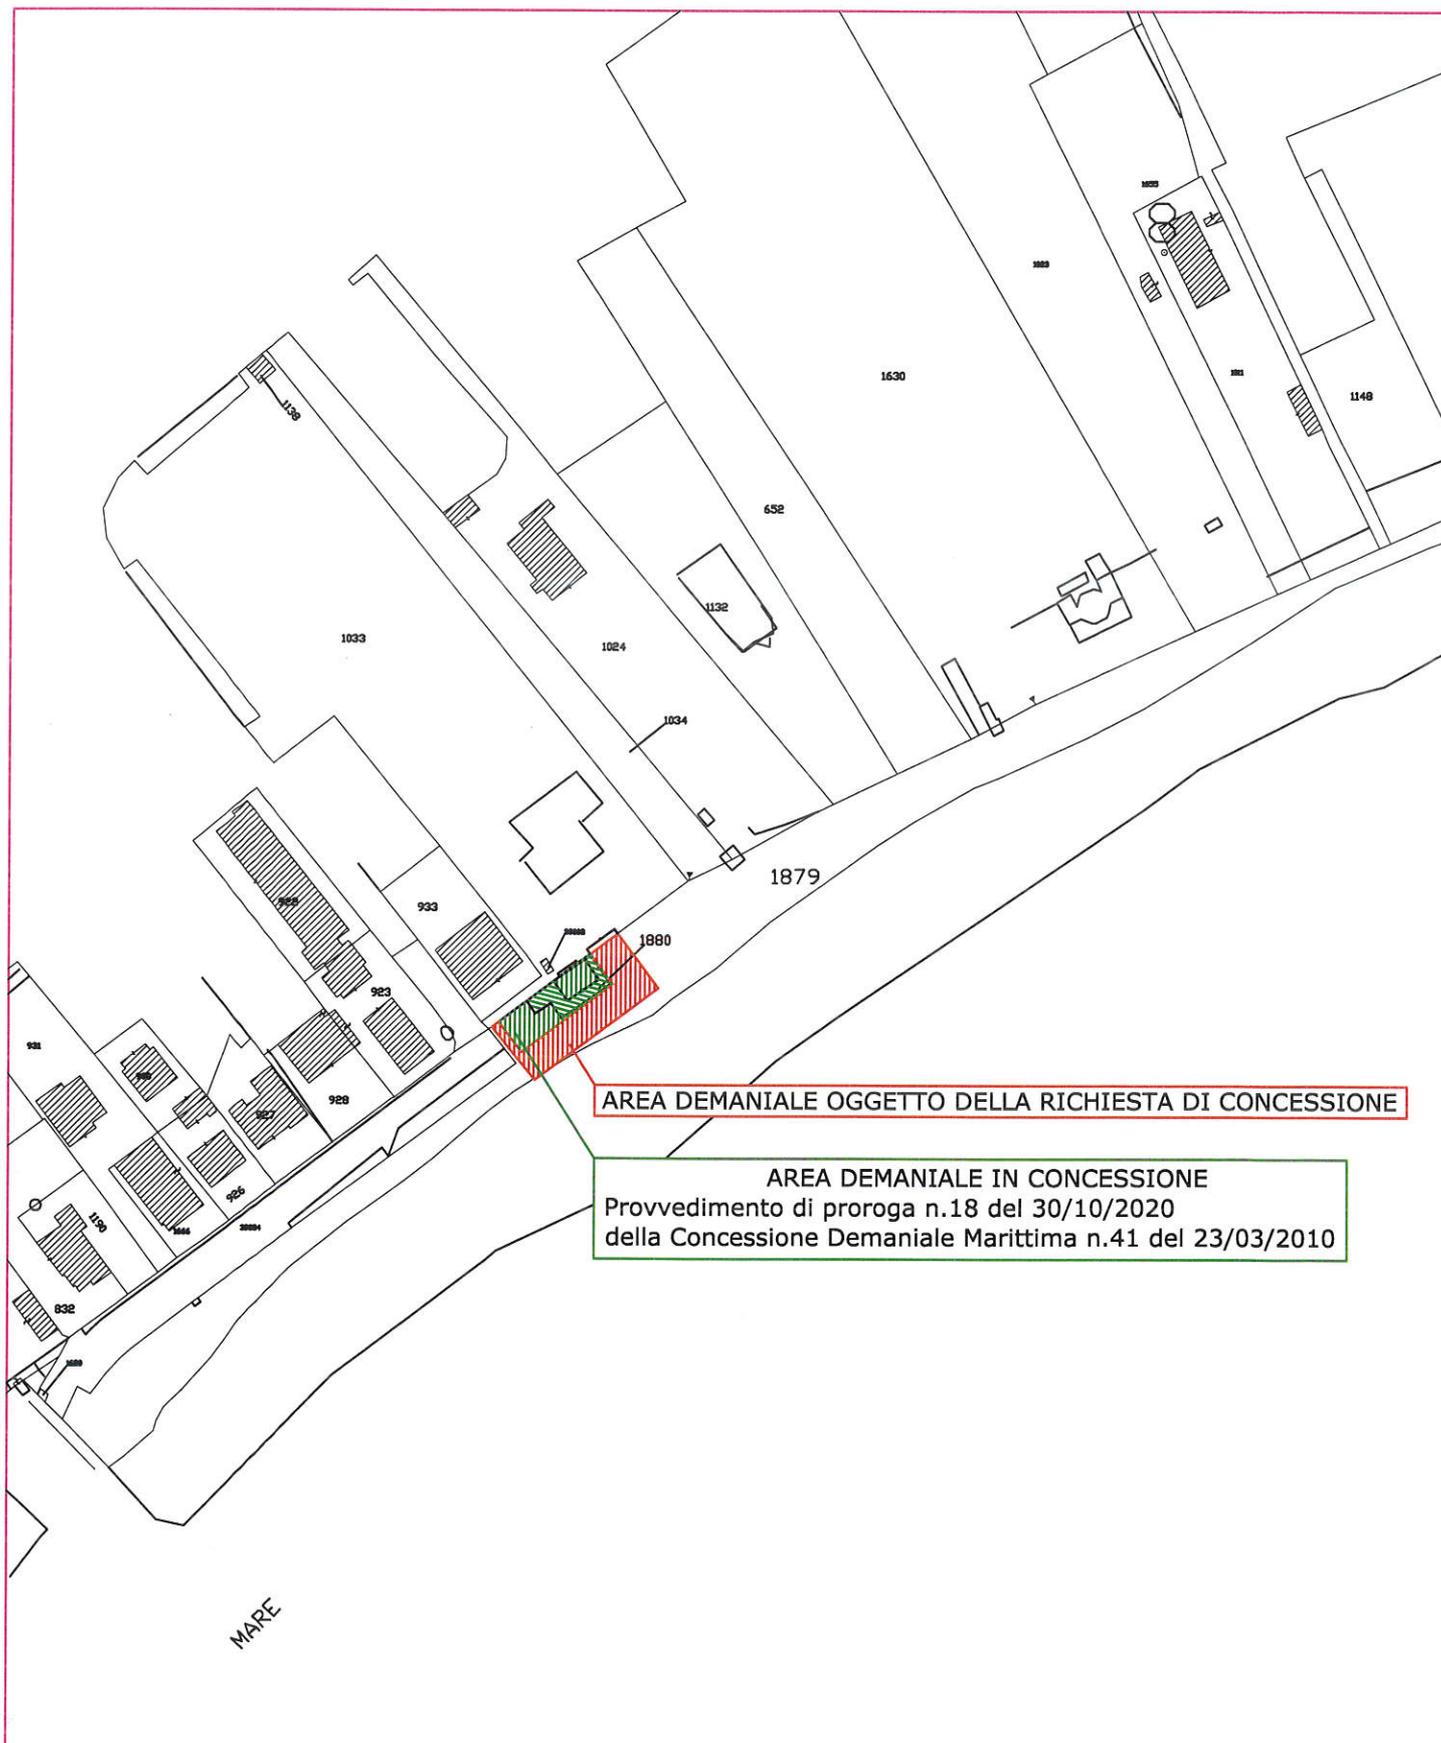


AREA DEMANIALE OGGETTO DELLA RICHIESTA DI CONCESSIONE

AREA DEMANIALE IN CONCESSIONE  
Provvedimento di proroga n.18 del 30/10/2020  
della Concessione Demaniale Marittima n.41 del 23/03/2010

# ESTRATTO CATASTALE

Foglio : 19  
Mappale : 1879  
Comune : Campo nell'Elba  
Richiedente : Soc. Bagni Pineta di Feola Claudio & C. s.a.s.  
Legale Rappresentante Feola Claudio

Scala 1:1000

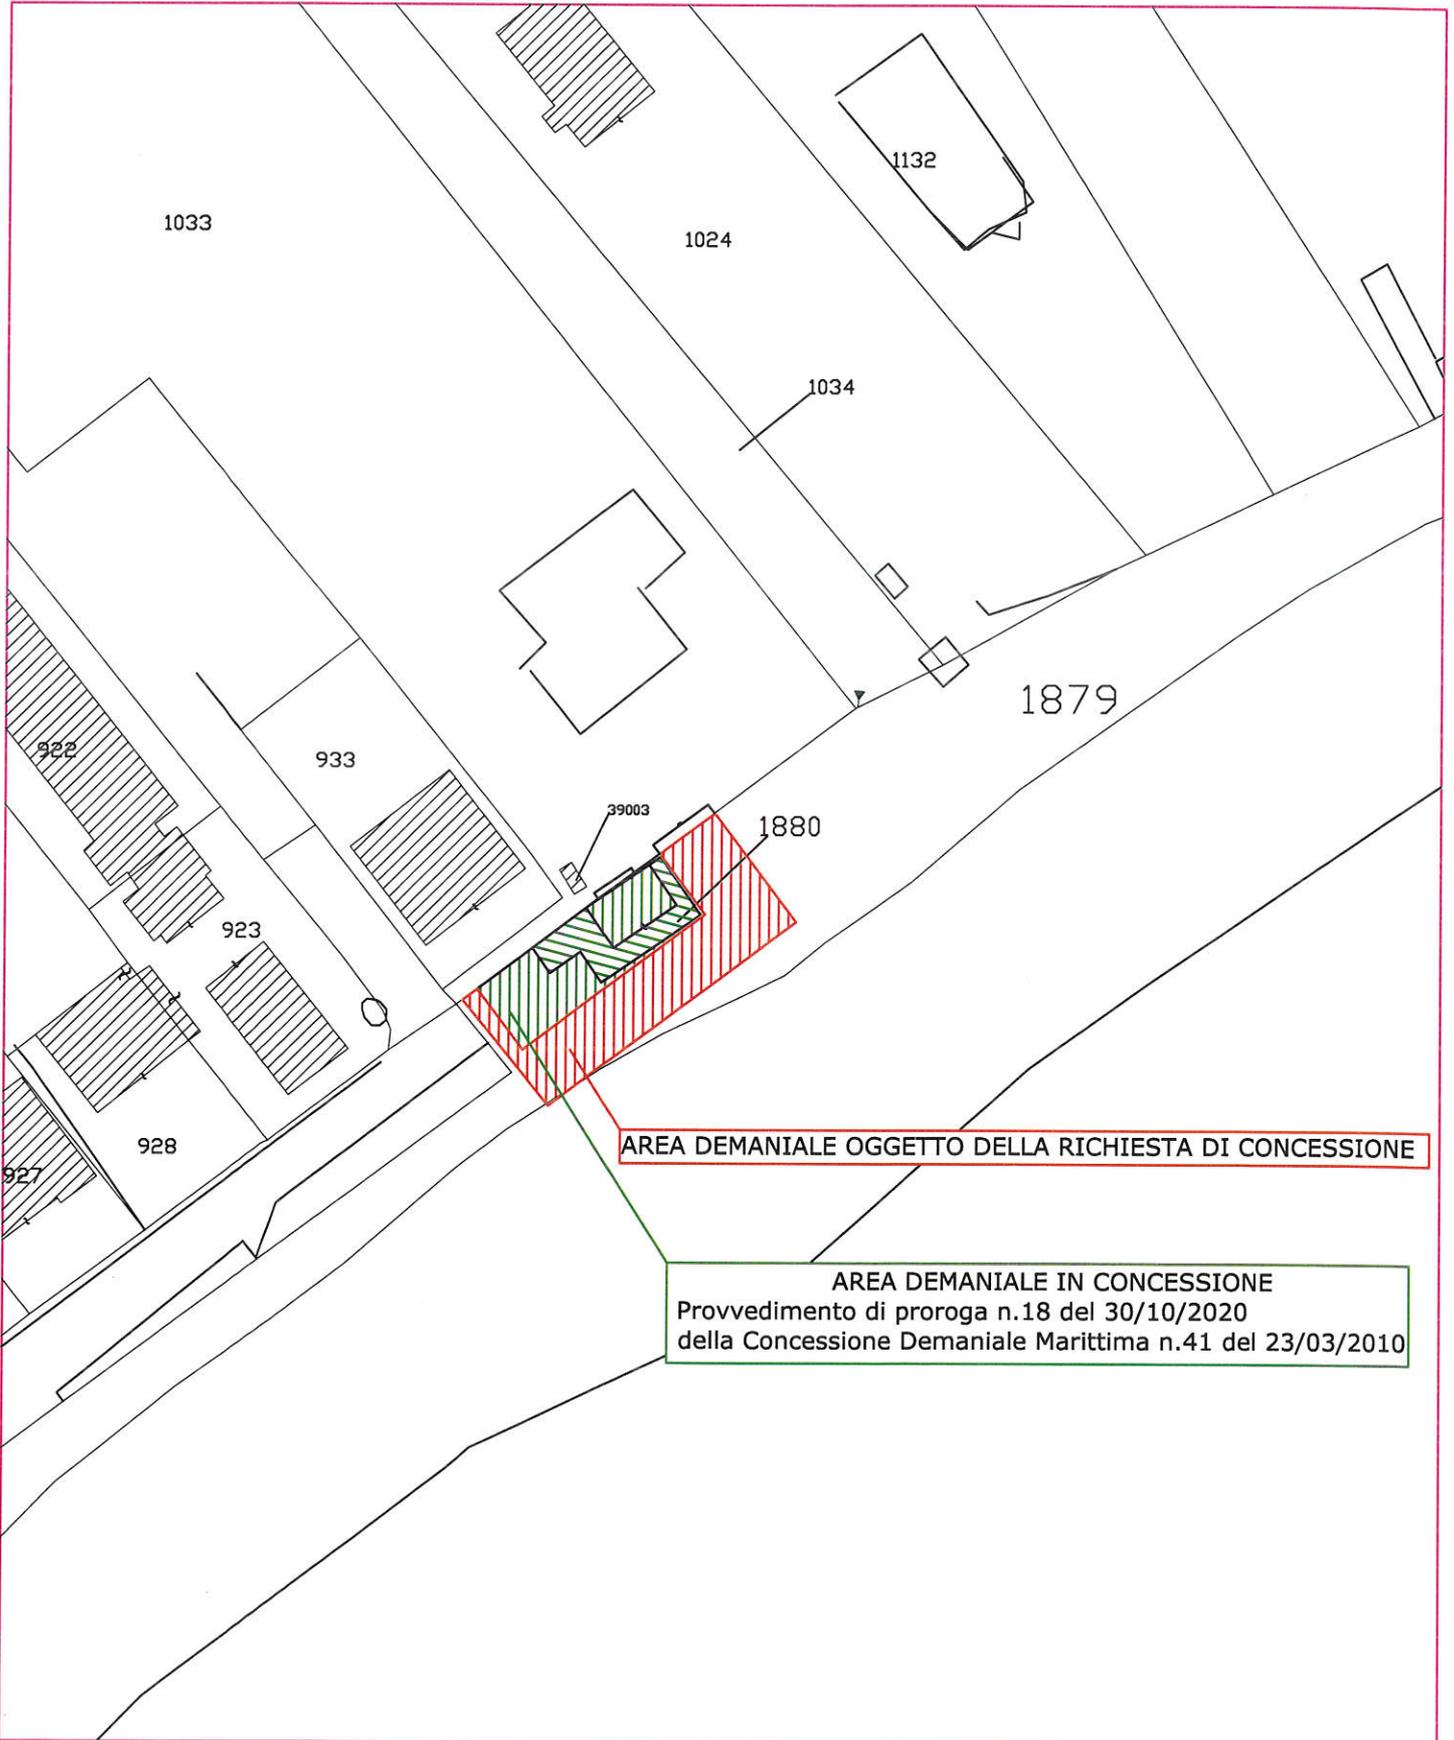


# ESTRATTO AEROFOTOGRAMMETRICO

Comune  
Richiedente

: Campo nell'Elba  
: Soc. Bagni Pineta di Feola Claudio & C. s.a.s.  
Legale Rappresentante Feola Claudio


Scala 1:2000

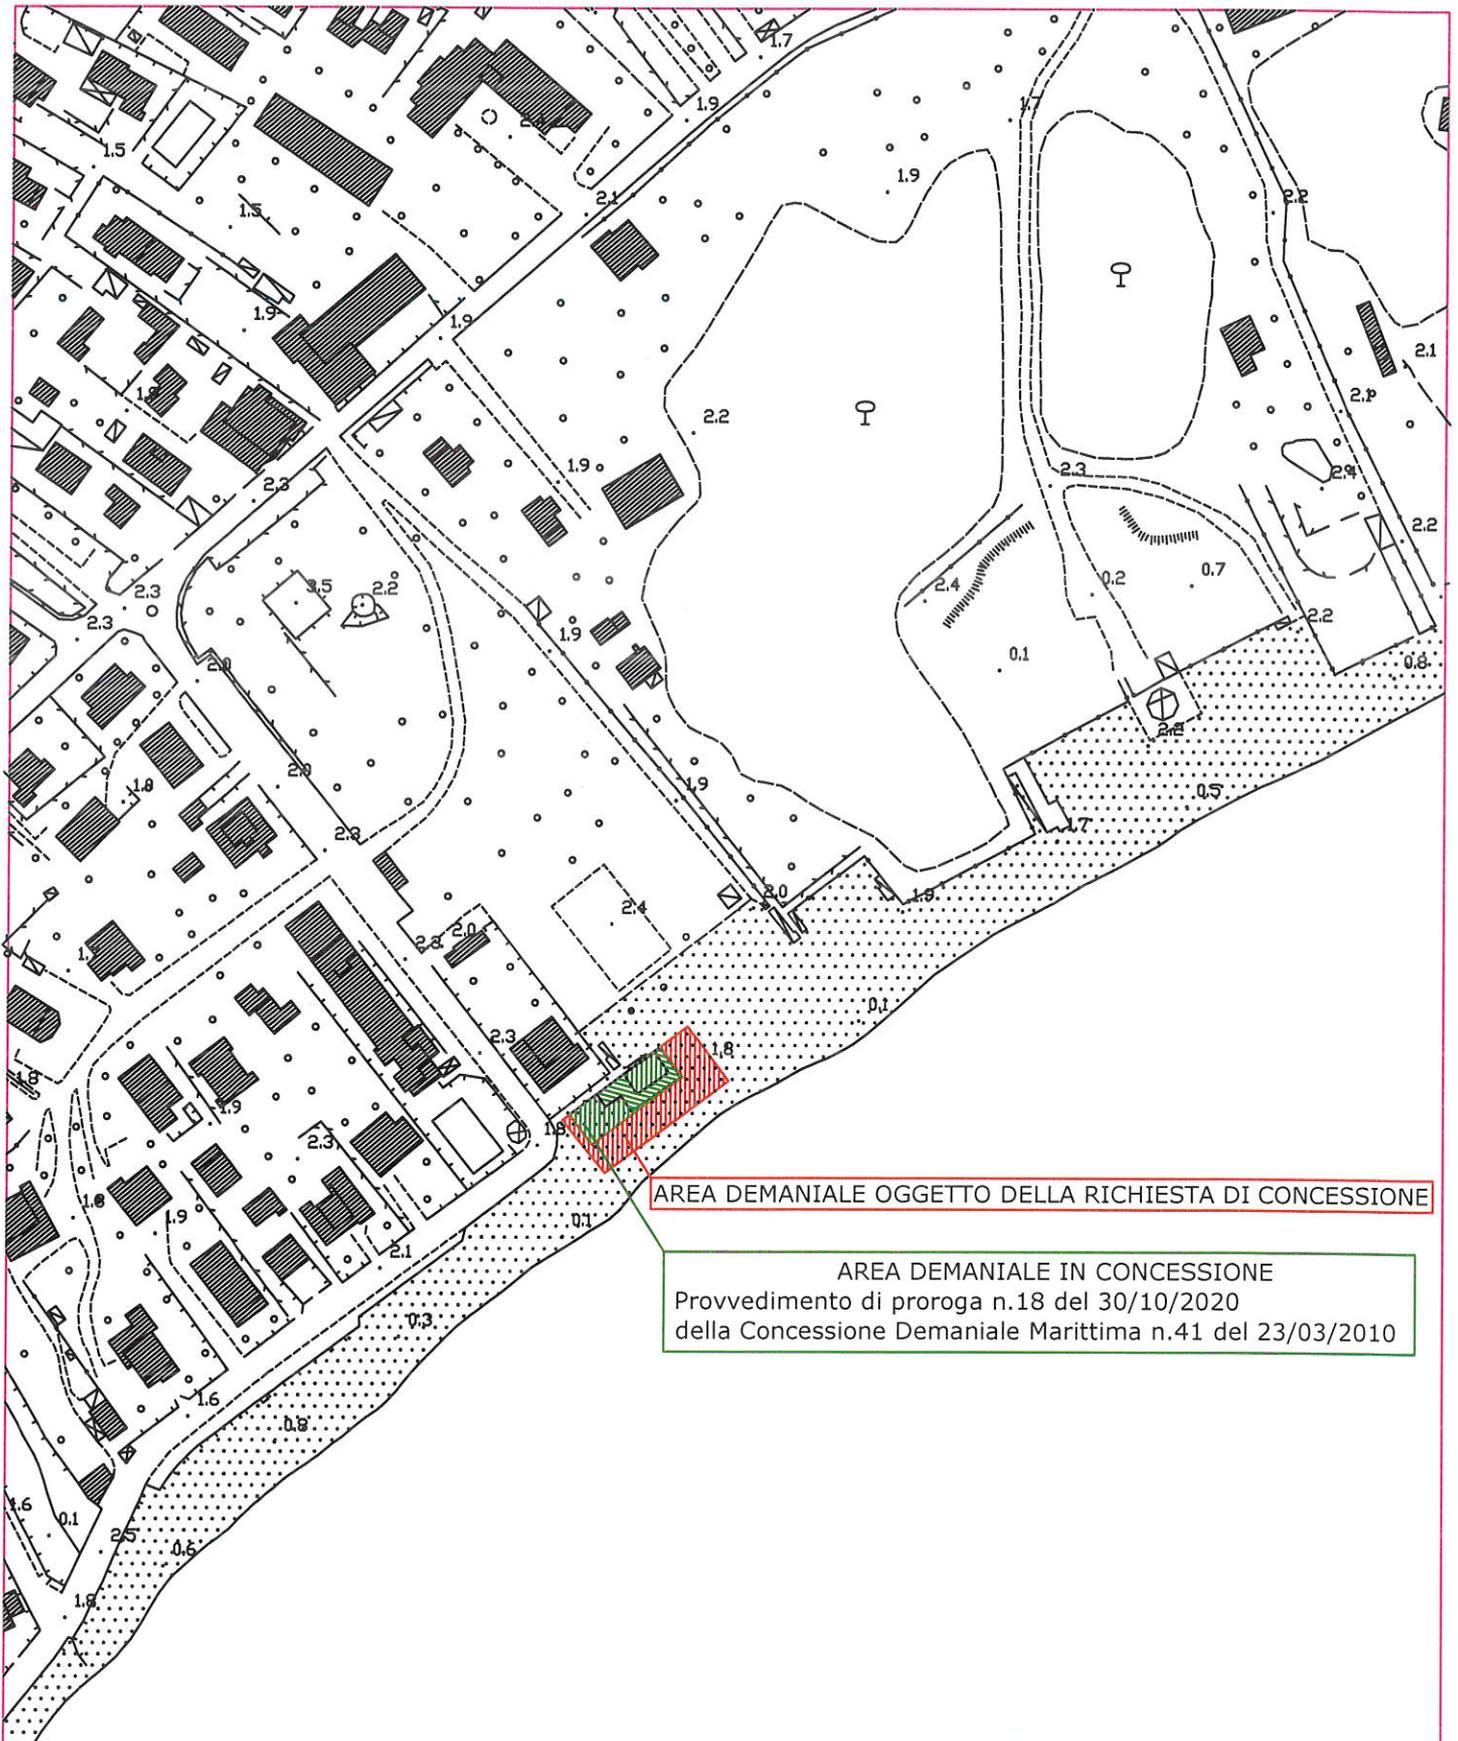

ESTRATTO DAL P. di F.



Area Demaniale oggetto della richiesta

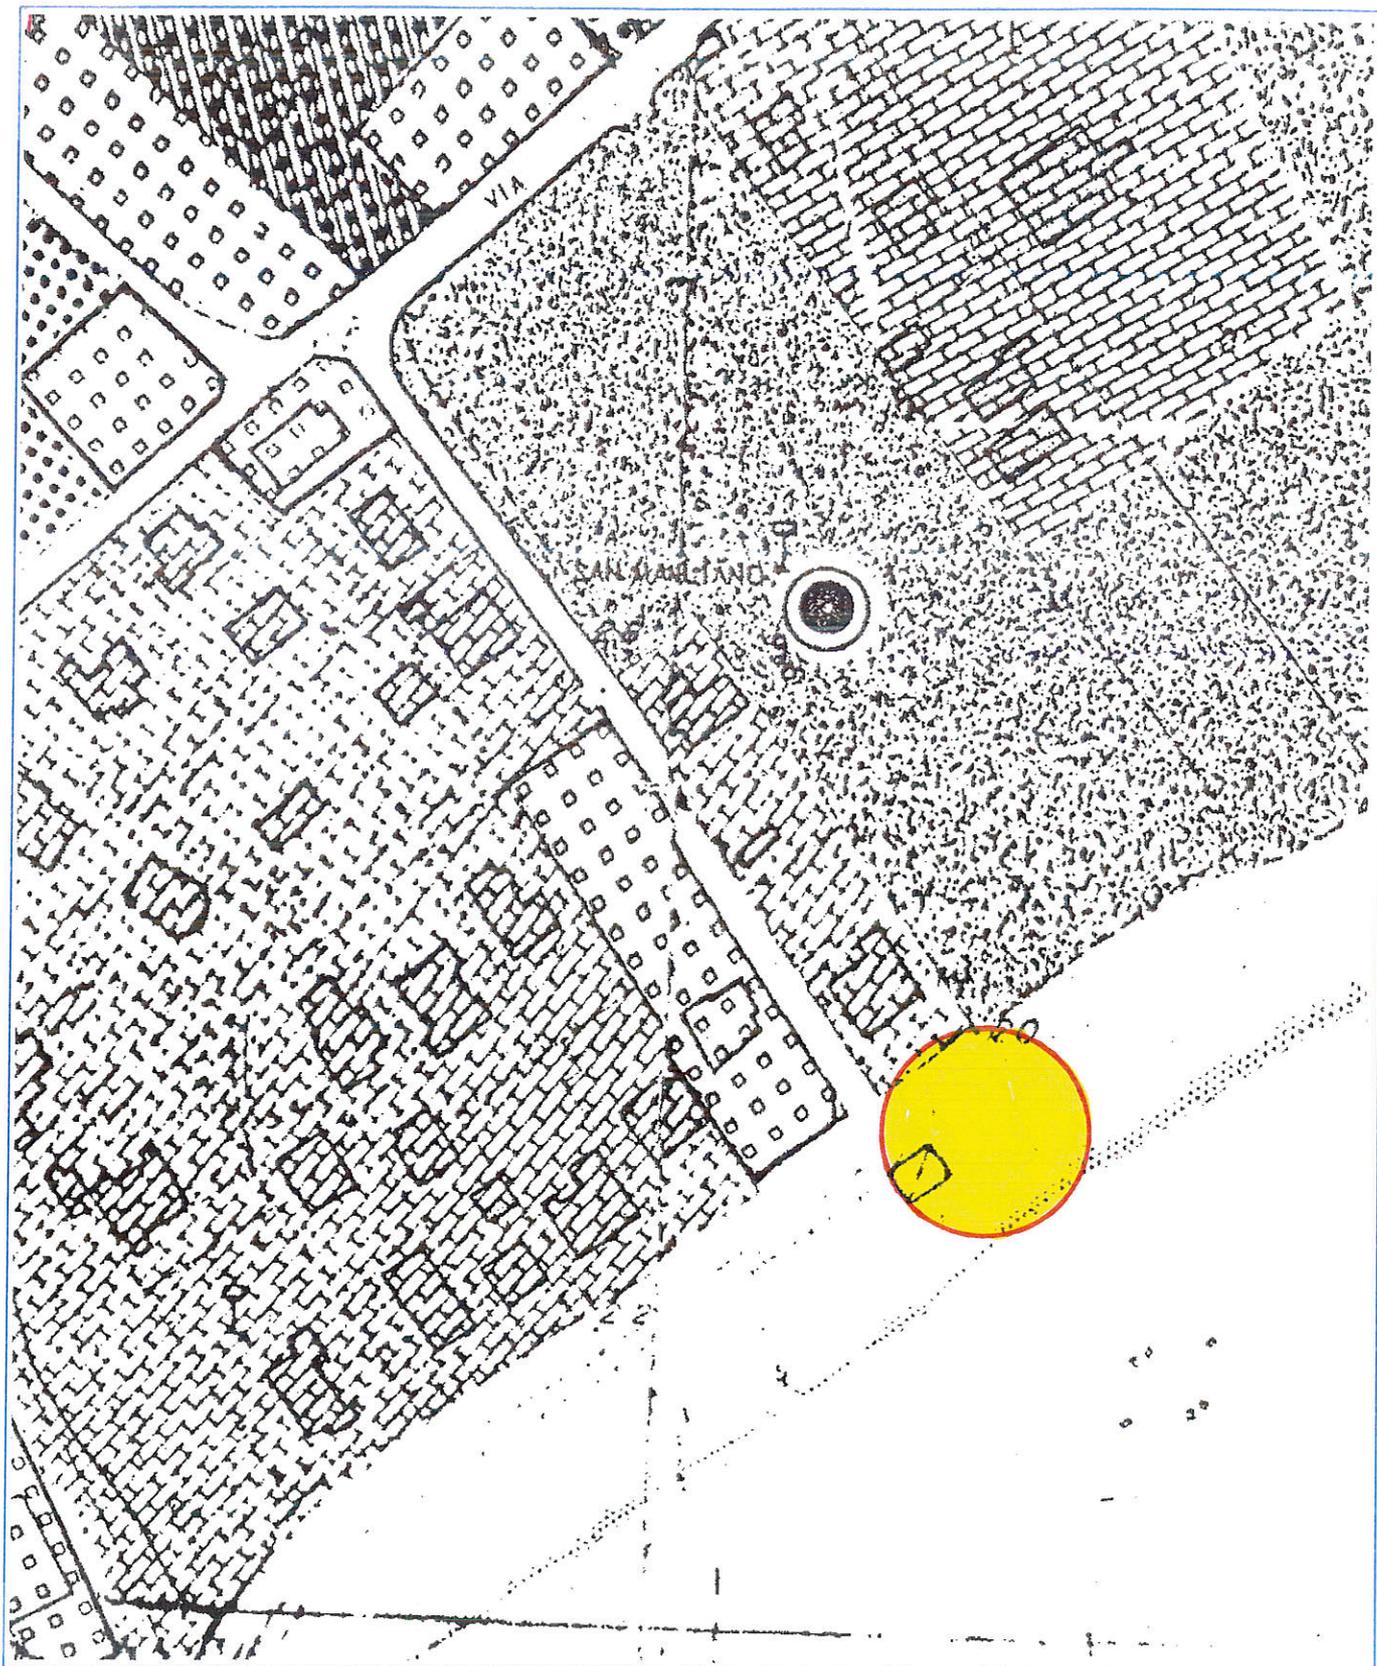

LOCALIZZAZIONE scala 1:10.000



Area Demaniale oggetto della richiesta

