


UNITA' MINIME DI INTERVENTO - AMPLIAMENTO CIMITERO COMUNALE

UNITA' MINIMA DI INTERVENTO	Colore
U.M.I. 1	Orange
U.M.I. 2	Green
U.M.I. 3	Blue
U.M.I. 3	Light Green
U.M.I. 4	Light Green

Scelta delle alternative
 Il complesso cimiteriale esistente occupa un'area di circa 4285 mq, interamente di proprietà comunale. E' stato realizzato un padiglione in ampliamento del complesso nel 2014-2015, necessario per sopprimere la domanda di loculi.
 Il presente progetto preliminare segue le previsioni dei dati comunali e propone la realizzazione di un ampliamento esterno al perimetro principale della struttura principale che vedrà la successiva edificazione di una serie di fabbricati contenenti diverse tipologie di sepolture e che andranno a costituire un nuovo impianto ruotato di circa 55° rispetto all'asse est ovest della struttura esistente.

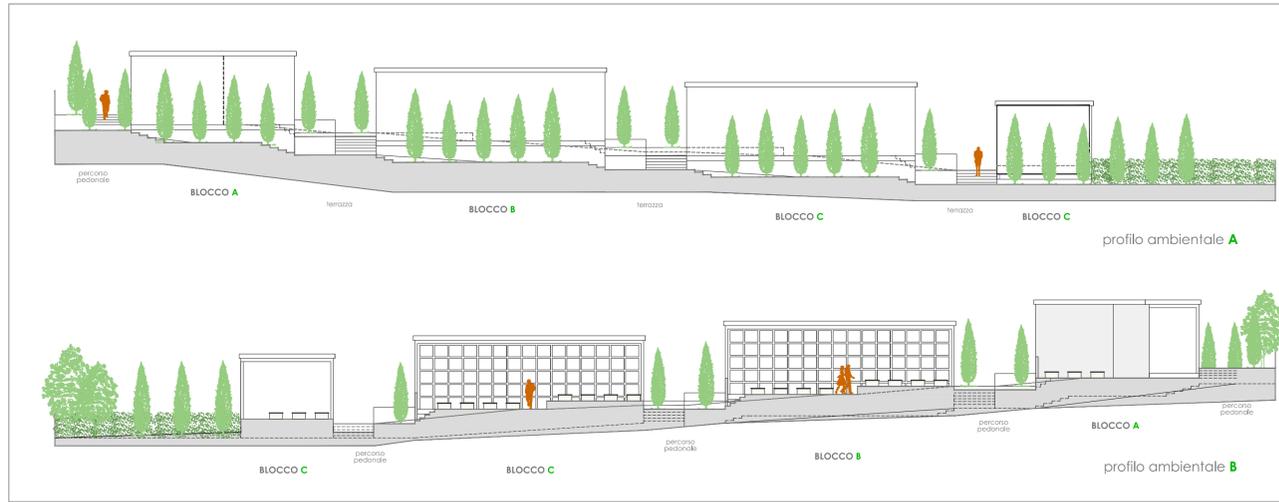

PROGETTO PRELIMINARE DI FATTIBILITÀ


UNITA' MINIMA DI INTERVENTO	MODULI AMPLIAMENTO
U.M.I. 1	BLOCCO A 17 loculi x 5 file. Totale: n. 85 loculi + n.18 inumazioni
U.M.I. 2	BLOCCO B 15 loculi x 5 file totale: n.75 loculi + n.44 inumazioni
U.M.I. 3	BLOCCO C 15 + 12 loculi x 5 file totale: n.135 loculi + n. 56 inumazioni
U.M.I. 3	BLOCCO D - cimitero per animali affezionali
U.M.I. 4	BLOCCO E 120 loculi

UNITA' MINIMA DI INTERVENTO 1 - U.M.I. 1
 E' l'intervento che risulta in ogni caso necessaria nel medio periodo.
 Consente il maggiore grado di libertà nella progettazione e ha il vantaggio di utilizzare una porzione di terreno prevalentemente in piano. Prevede la realizzazione di un nuovo padiglione **BLOCCO A** 17 loculi x 5 file per un totale di n. 85 loculi + n.18 inumazioni. Sono incluse nell'intervento le sistemazioni esterne le recinzioni adeguate a mettere in sicurezza l'area, cancelli sistemazione della viabilità di servizio e un nuovo collegamento alla struttura del cimitero esistente tramite la demolizione di una porzione di un setto in cemento armato.

UNITA' MINIMA DI INTERVENTO 2 - U.M.I. 2
 E' l'intervento previsto nel medio periodo e successivo al precedente.
 Consente il maggiore grado di libertà nella progettazione e ha il vantaggio di utilizzare una porzione di terreno prevalentemente in piano. Prevede la realizzazione di un nuovo padiglione **BLOCCO B** 15 loculi x 5 file per un totale di n.75 loculi + n.44 inumazioni. E' incluso nell'intervento anche la sistemazione dell'area a parcheggio adiacente al nuovo blocco e all'ampliamento di recente costruzione in prossimità dell'ingresso principale del cimitero della Lecciola.

UNITA' MINIMA DI INTERVENTO 3 - U.M.I. 3
 E' l'intervento previsto nel medio periodo e successivo al precedente.
 Consente il maggiore grado di libertà nella progettazione e ha il vantaggio di utilizzare una porzione di terreno prevalentemente in piano. Prevede la realizzazione di un nuovo padiglione **BLOCCO C** 15 + 12 loculi x 5 file per un totale di n.135 loculi + n. 56 inumazioni e un'area definita **BLOCCO D** per un'area dedicata alle inumazioni per gli animali affezionali.

UNITA' MINIMA DI INTERVENTO 4 - U.M.I. 4
 E' l'intervento più semplice da realizzare, e risulta il completamento finale in pianta dell'impianto cimiteriale originale con l'aggiunta dell'ultimo padiglione realizzato.
 Potrebbe avere la stessa forma del padiglione gemello per posizione sfruttando in maniera ancor più ottimale gli spazi a disposizione. Ha il vantaggio di utilizzare una porzione di terreno prevalentemente in piano e prevede appunto la realizzazione di un nuovo padiglione ex novo **BLOCCO E** per un totale di 120 loculi in prossimità della zona attale del parcheggio.

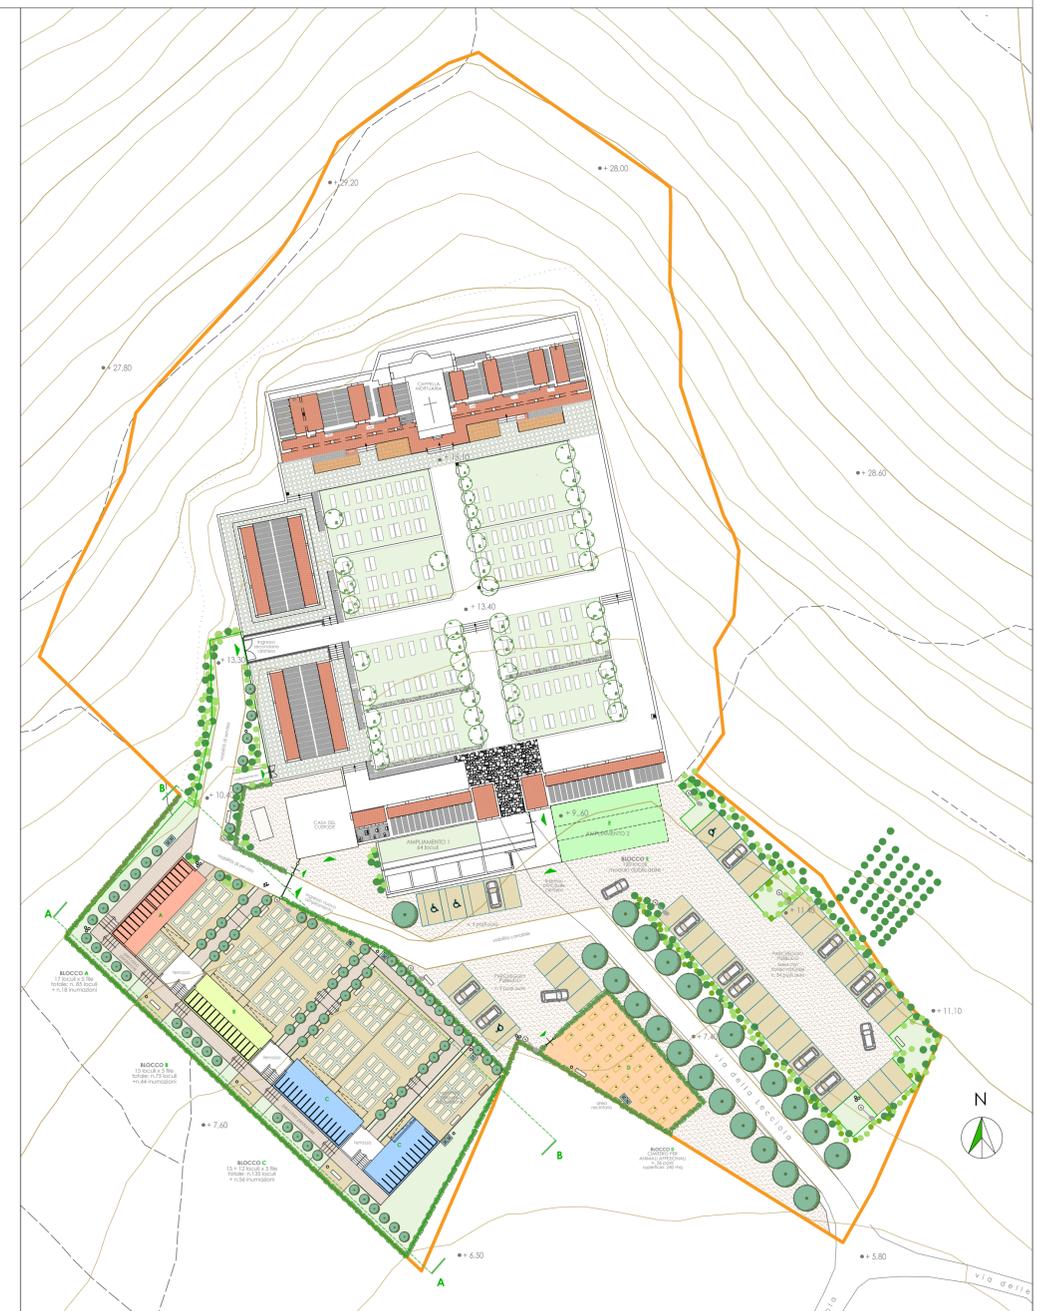

COMUNE DI CAMPO NELL'ELBA
 PROVINCIA DI LIVORNO

PROGETTO PRELIMINARE / DEFINITIVO
 AMPLIAMENTO DEL CIMITERO COMUNALE DELLA
 "LECCIOLA" IN MARINA DI CAMPO

progettazione urbanistica, architettonica

ROBERTO DELLA CROCE architetto
 Via Garibaldi, 10 - 50139 - Livorno (PI)
 tel. +39 0586 810001 - email: roberto@delacroce.it
 email: roberto@delacroce.it



strutture, sostenibilità, impianti e sicurezza

LORENZO SPERA
 Via Garibaldi, 10 - 50139 - Livorno (PI)
 tel. +39 0586 810001 - email: lorenzo@delacroce.it
 email: lorenzo@delacroce.it

GIACOMO PETRI
 Largo A. de' Cerchi, 57 - 50121 - Cascina (PI)
 tel. +39 0571 224911
 email: giacomopetri@pi.gov.it
 email: giacomopetri@pi.gov.it

FABRIZIO ALVARES GEOLOGO
 Via Salaria, 10 - 50139 - Livorno (PI)
 tel. +39 0586 810001
 email: fabrizio.alvares@gmail.com



Architettonica Strutture

DATA
 2021
 NOVEMBRE

REV.
 00

STATO PROGETTO
 AMPLIAMENTO CIMITERO
 PROGETTO PRELIMINARE AMPLIAMENTI
 SCHEMA UNITA' MINIME DI INTERVENTO

PROGETTO
 PRELIMINARE
 DEFINITIVO

TAVOLA
 05
 SCALA 1:500