



PARETE P23 P42 - spessore 40 cm - scala 1:50

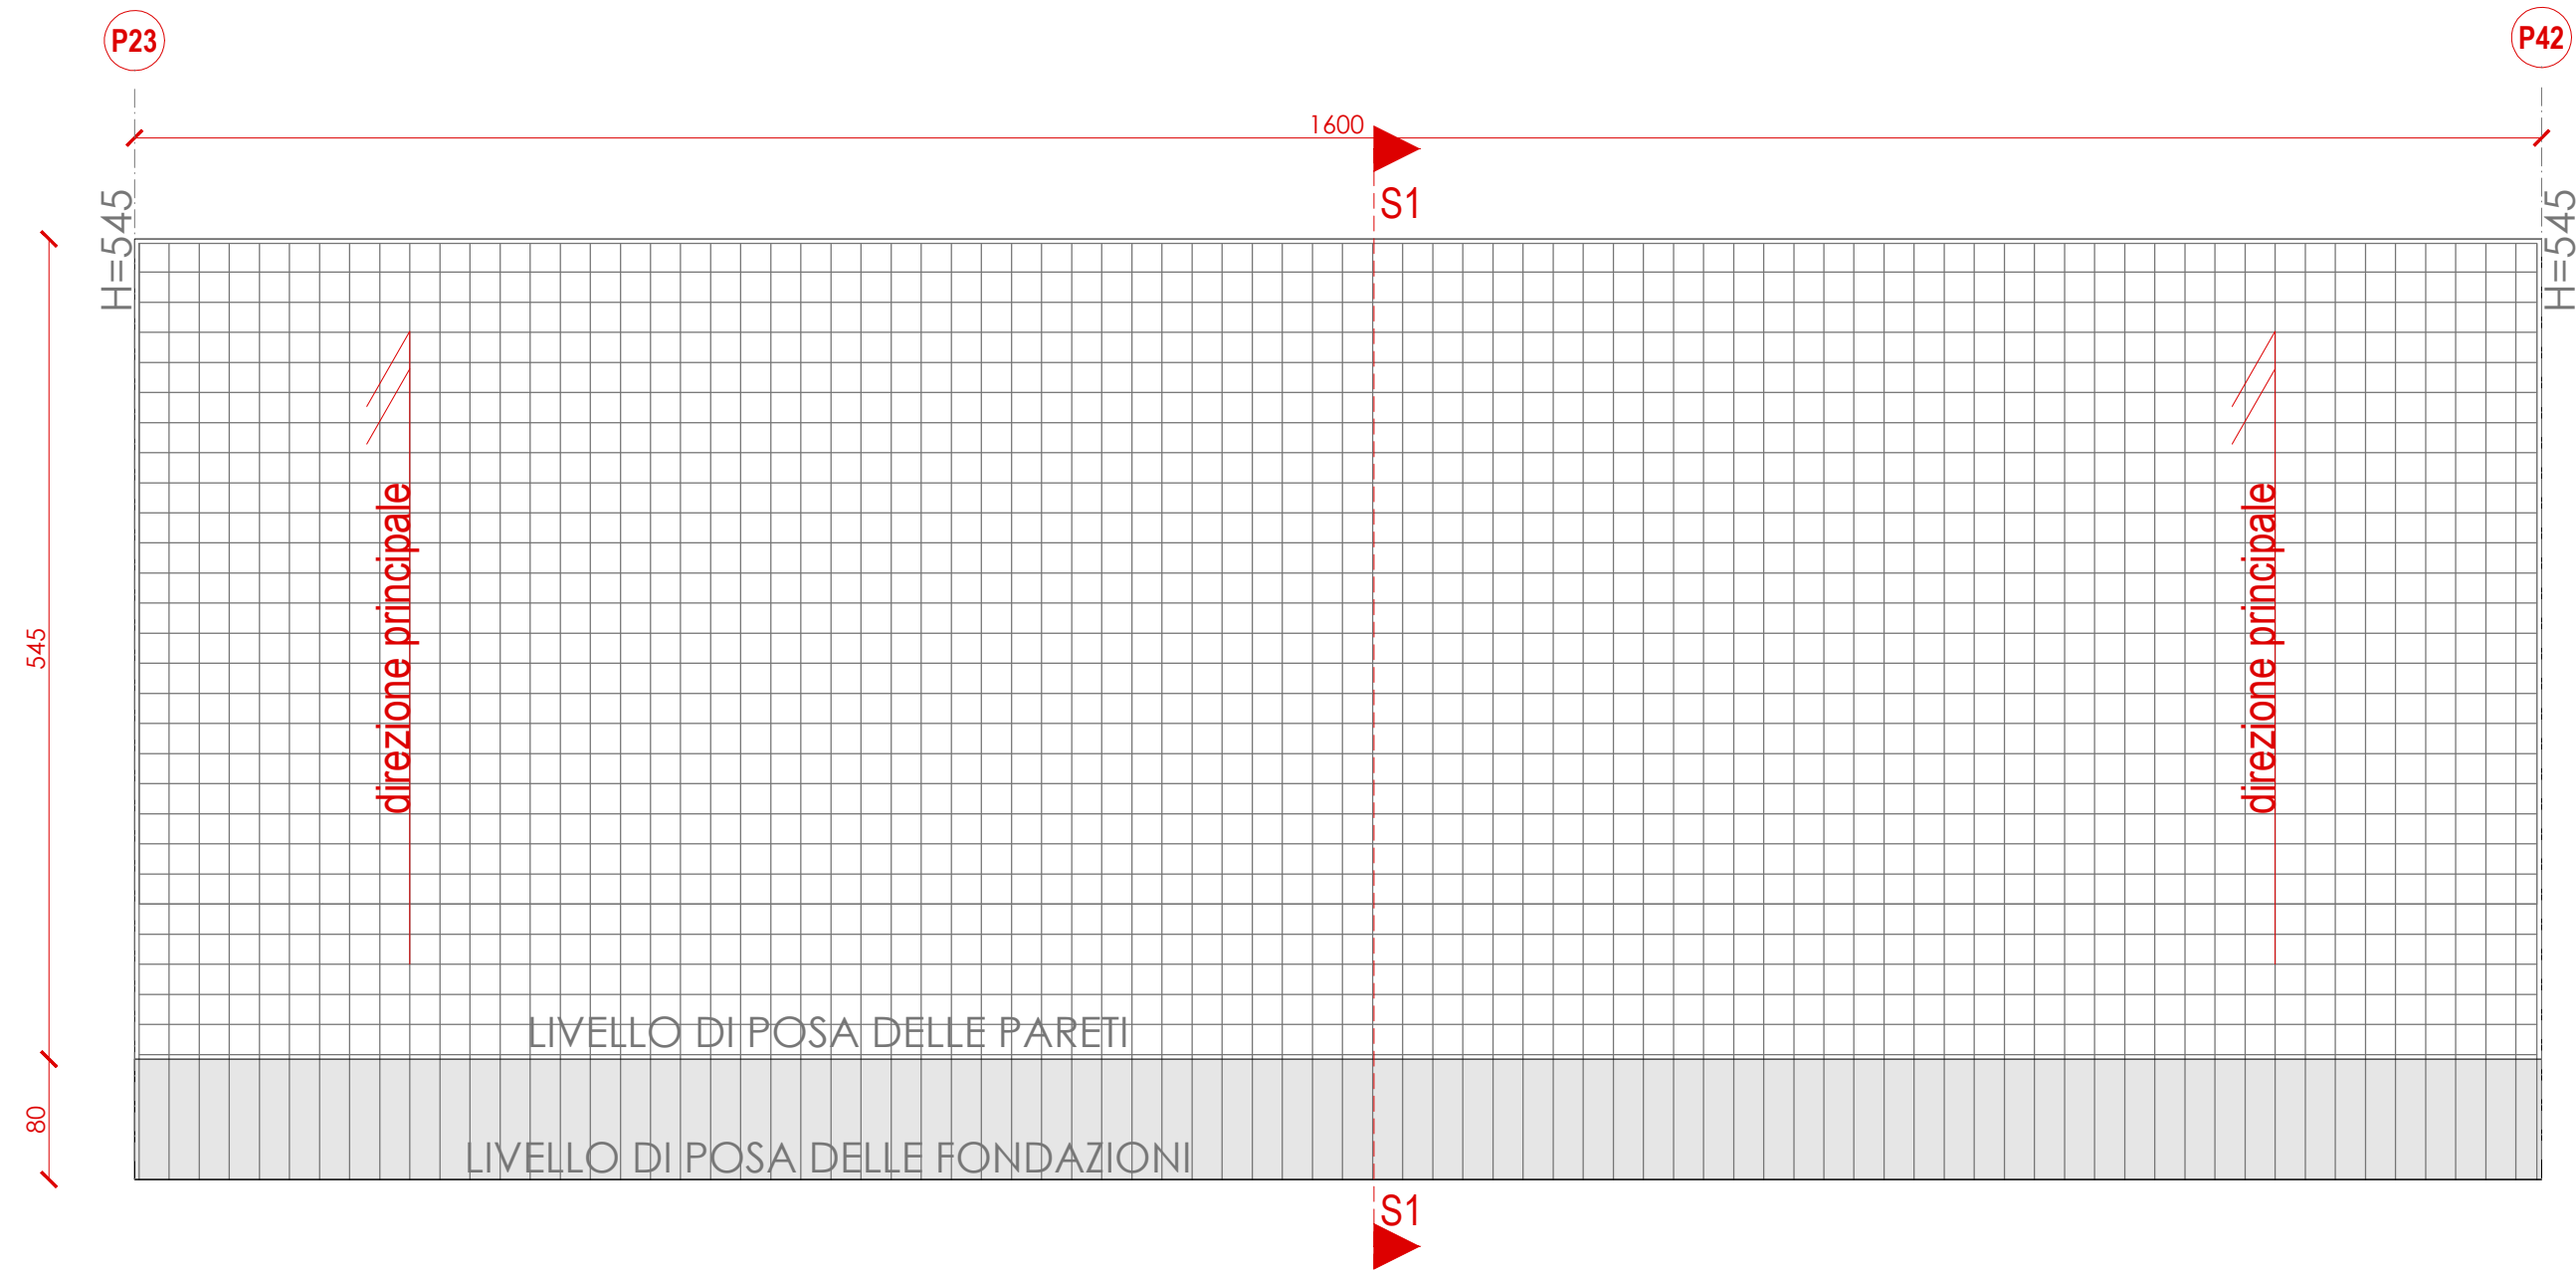


ARMATURA DIFFUSA: ø14/20 Principale
ø14/20 Secondaria

Sezione 1-1 - scala 1:50

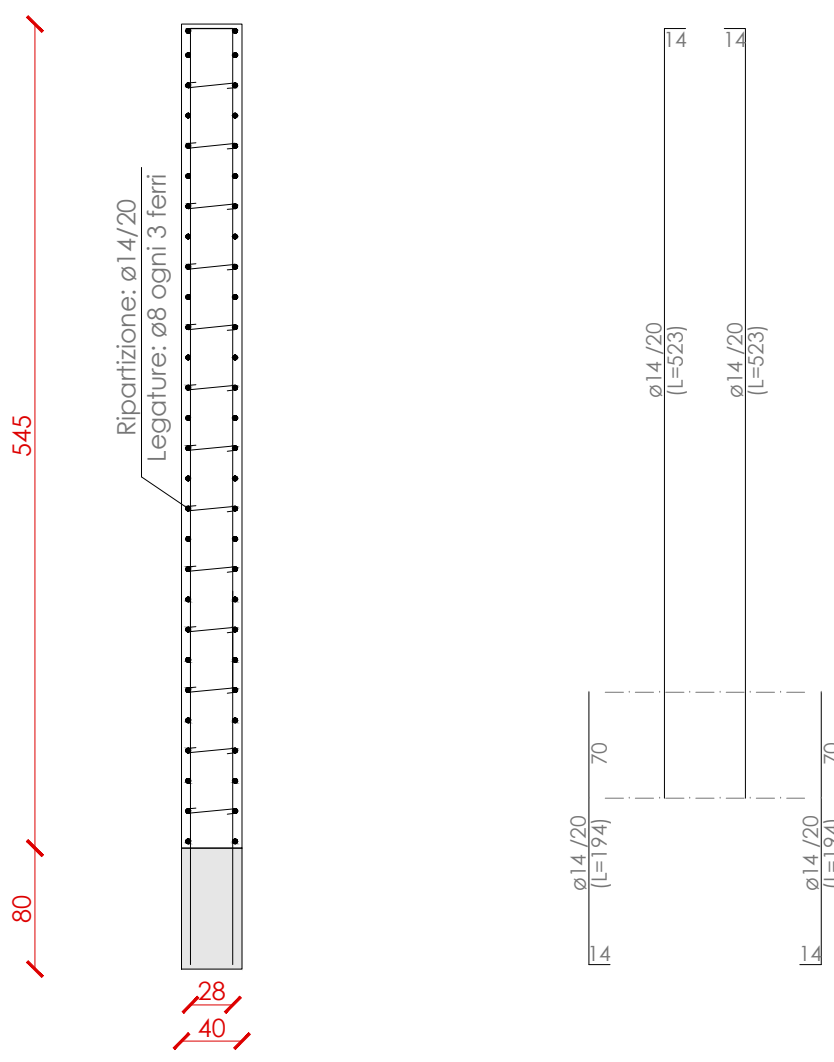


PARETE P04 P44 - spessore 40 cm - scala 1:50

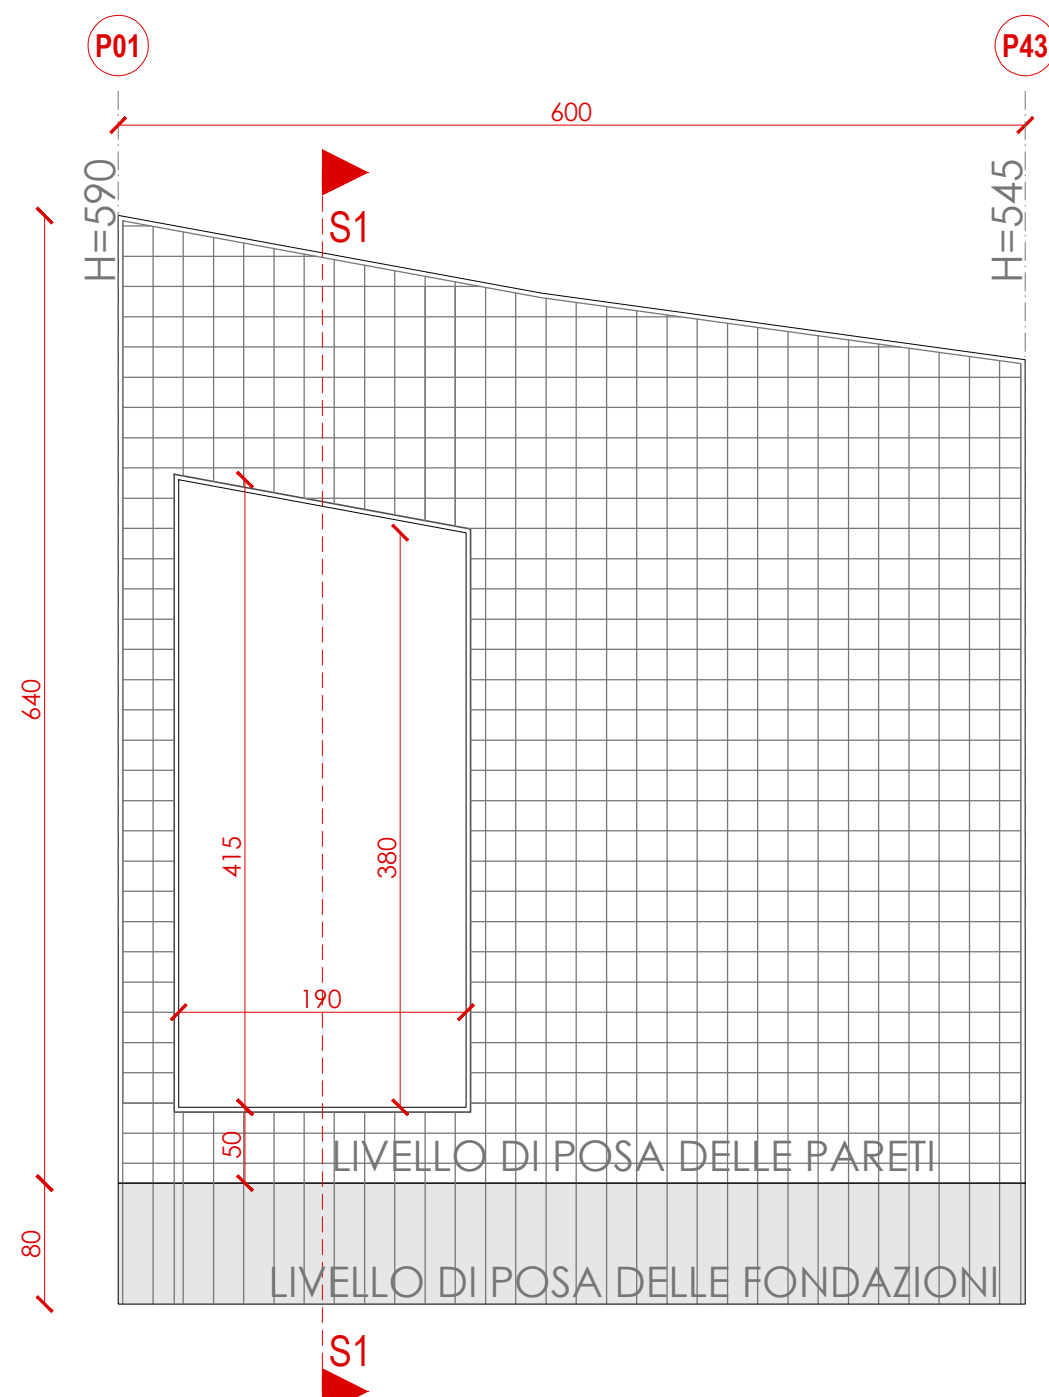


ARMATURA DIFFUSA: ø14/20 Principale
ø14/20 Secondaria

Sezione 1-1 - scala 1:50

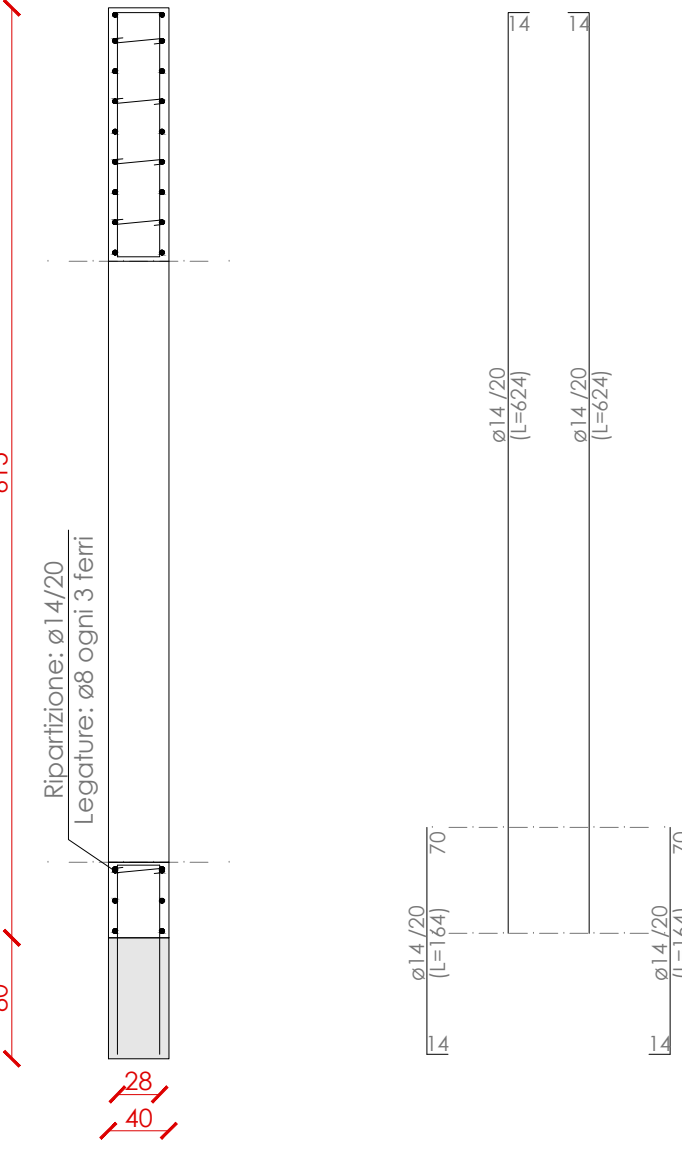


PARETE P01 P43 - spessore 40 cm - scala 1:50

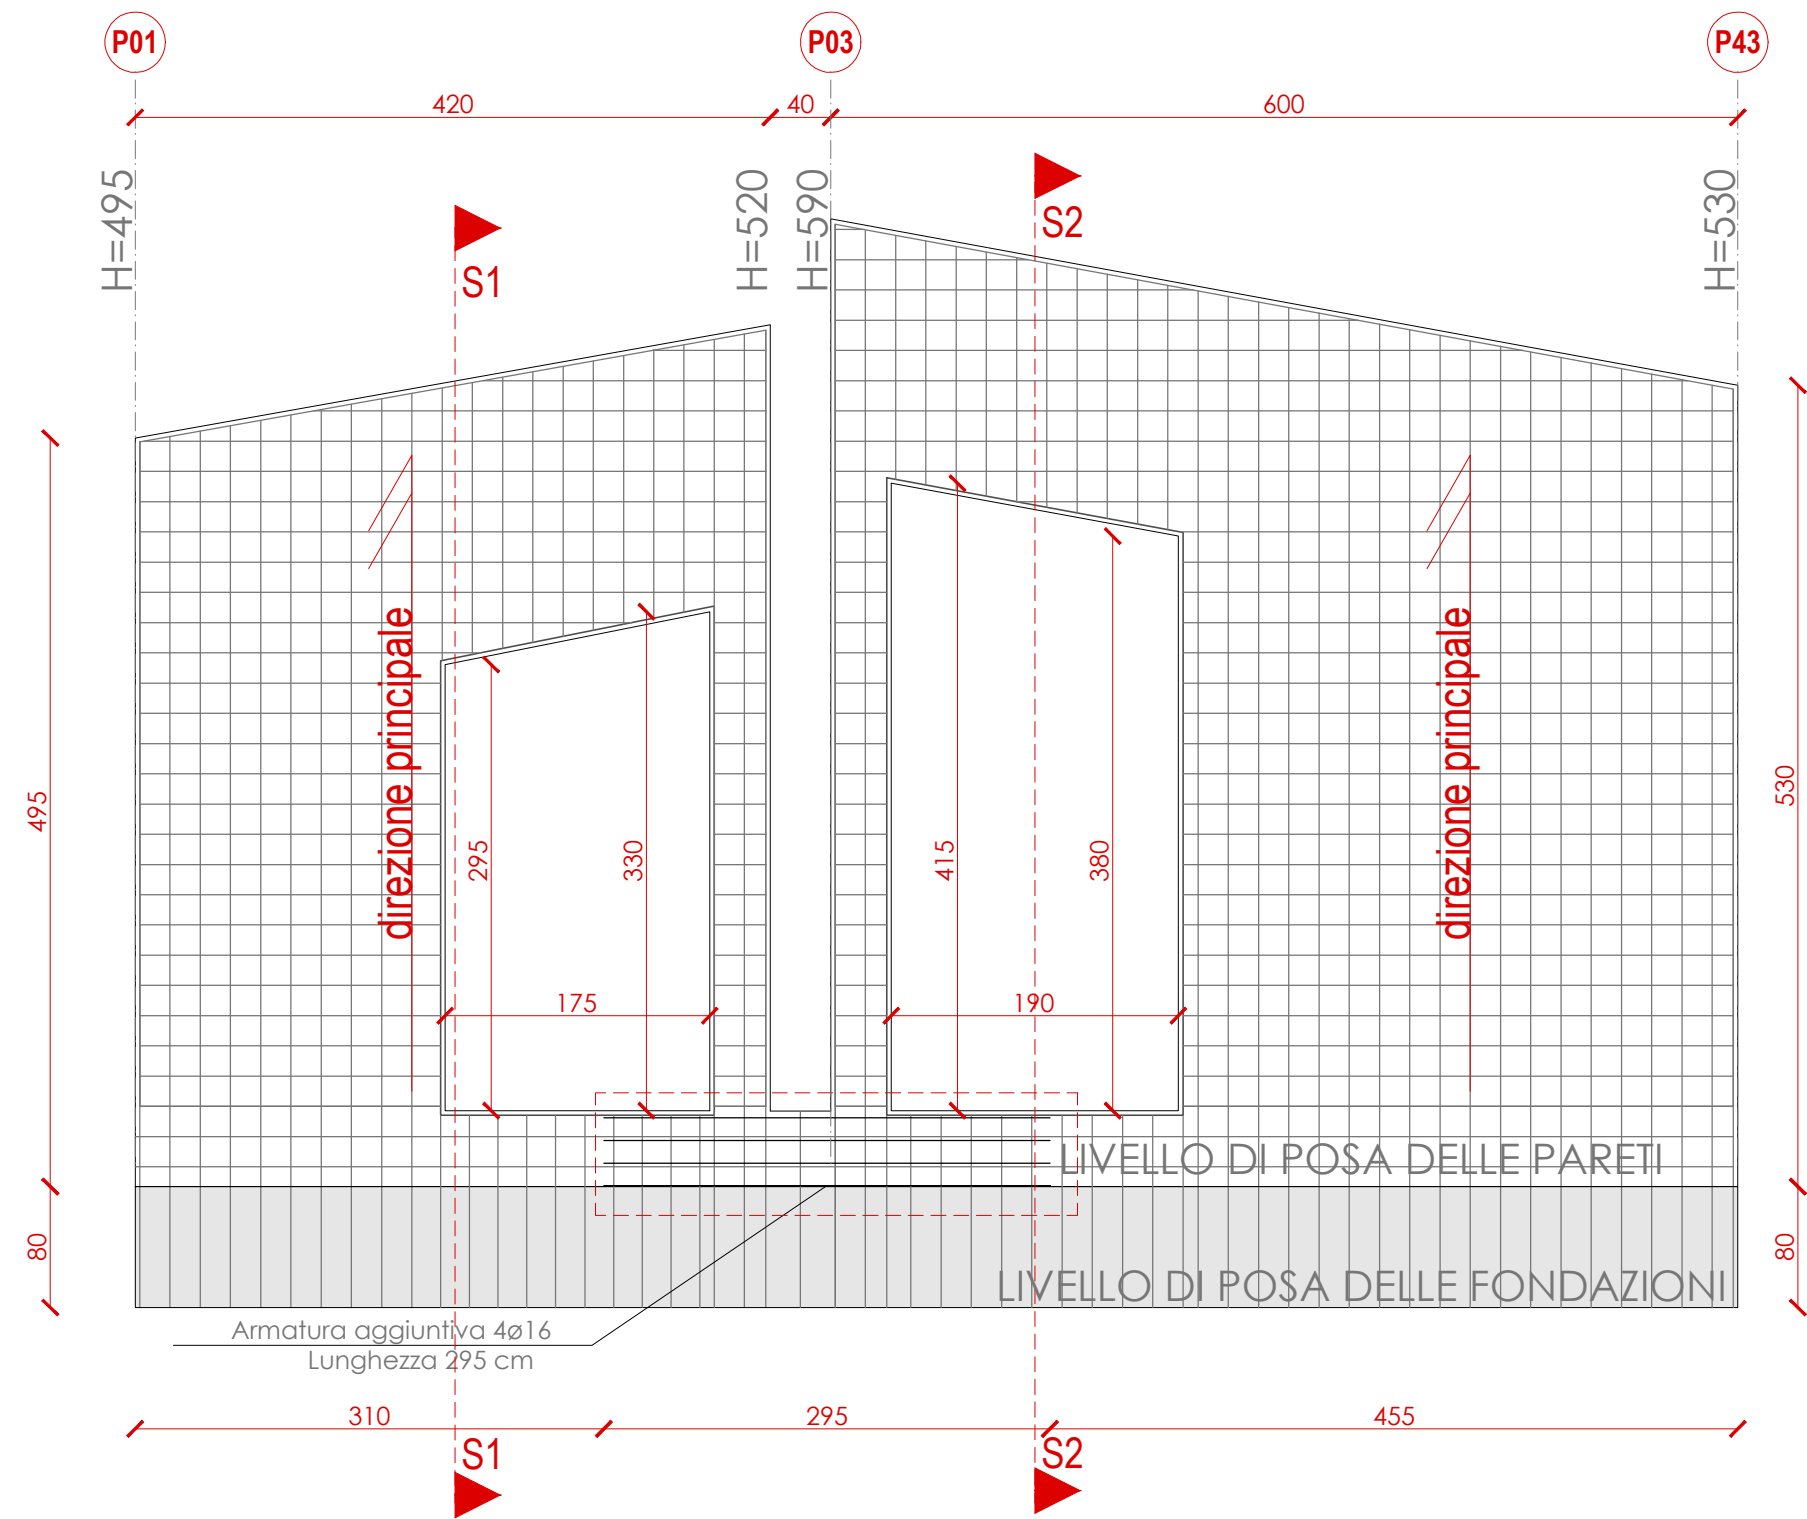


ARMATURA DIFFUSA: ø14/20 Principale
ø14/20 Secondaria


Sezione 1-1 - scala 1:50

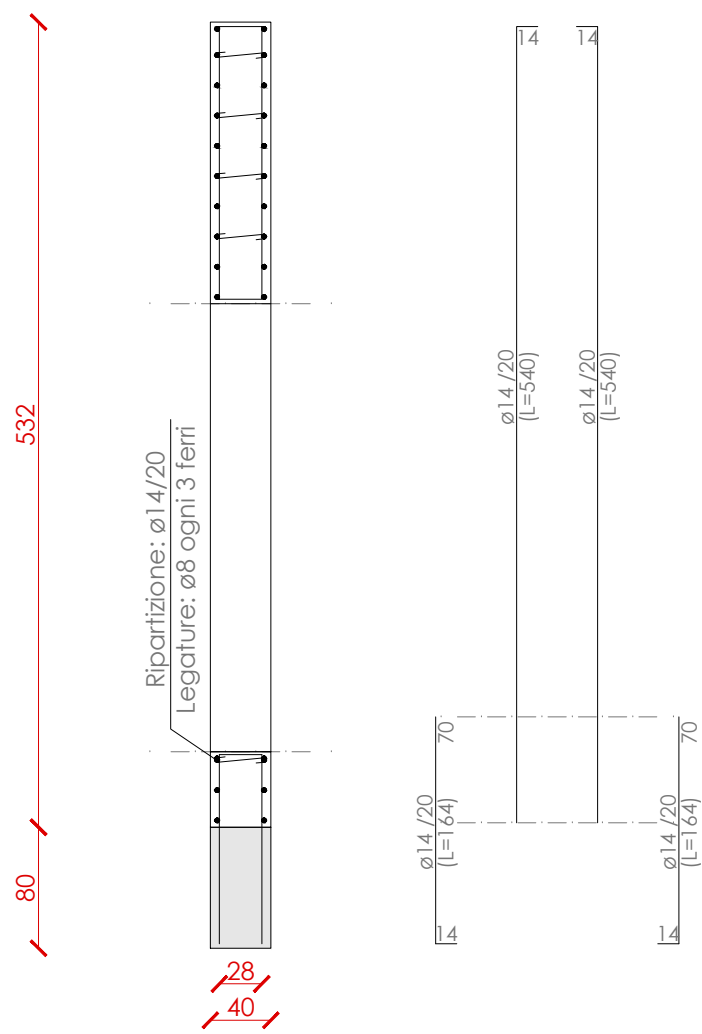

Sezione 2-2 - scala 1:50

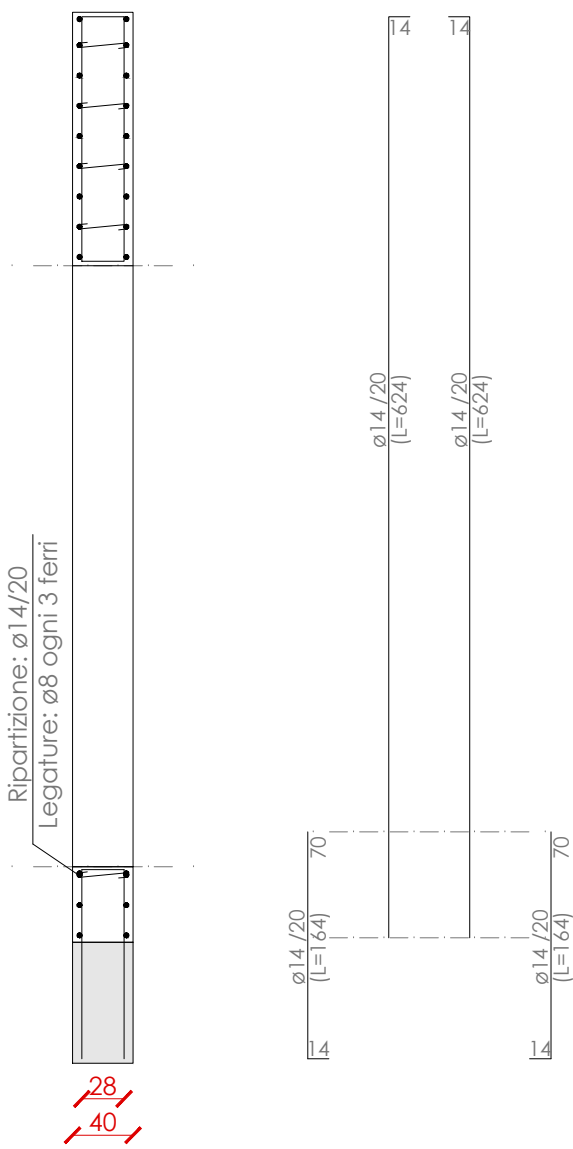

Particolare costruttivo attacco a terra - scala 1:25

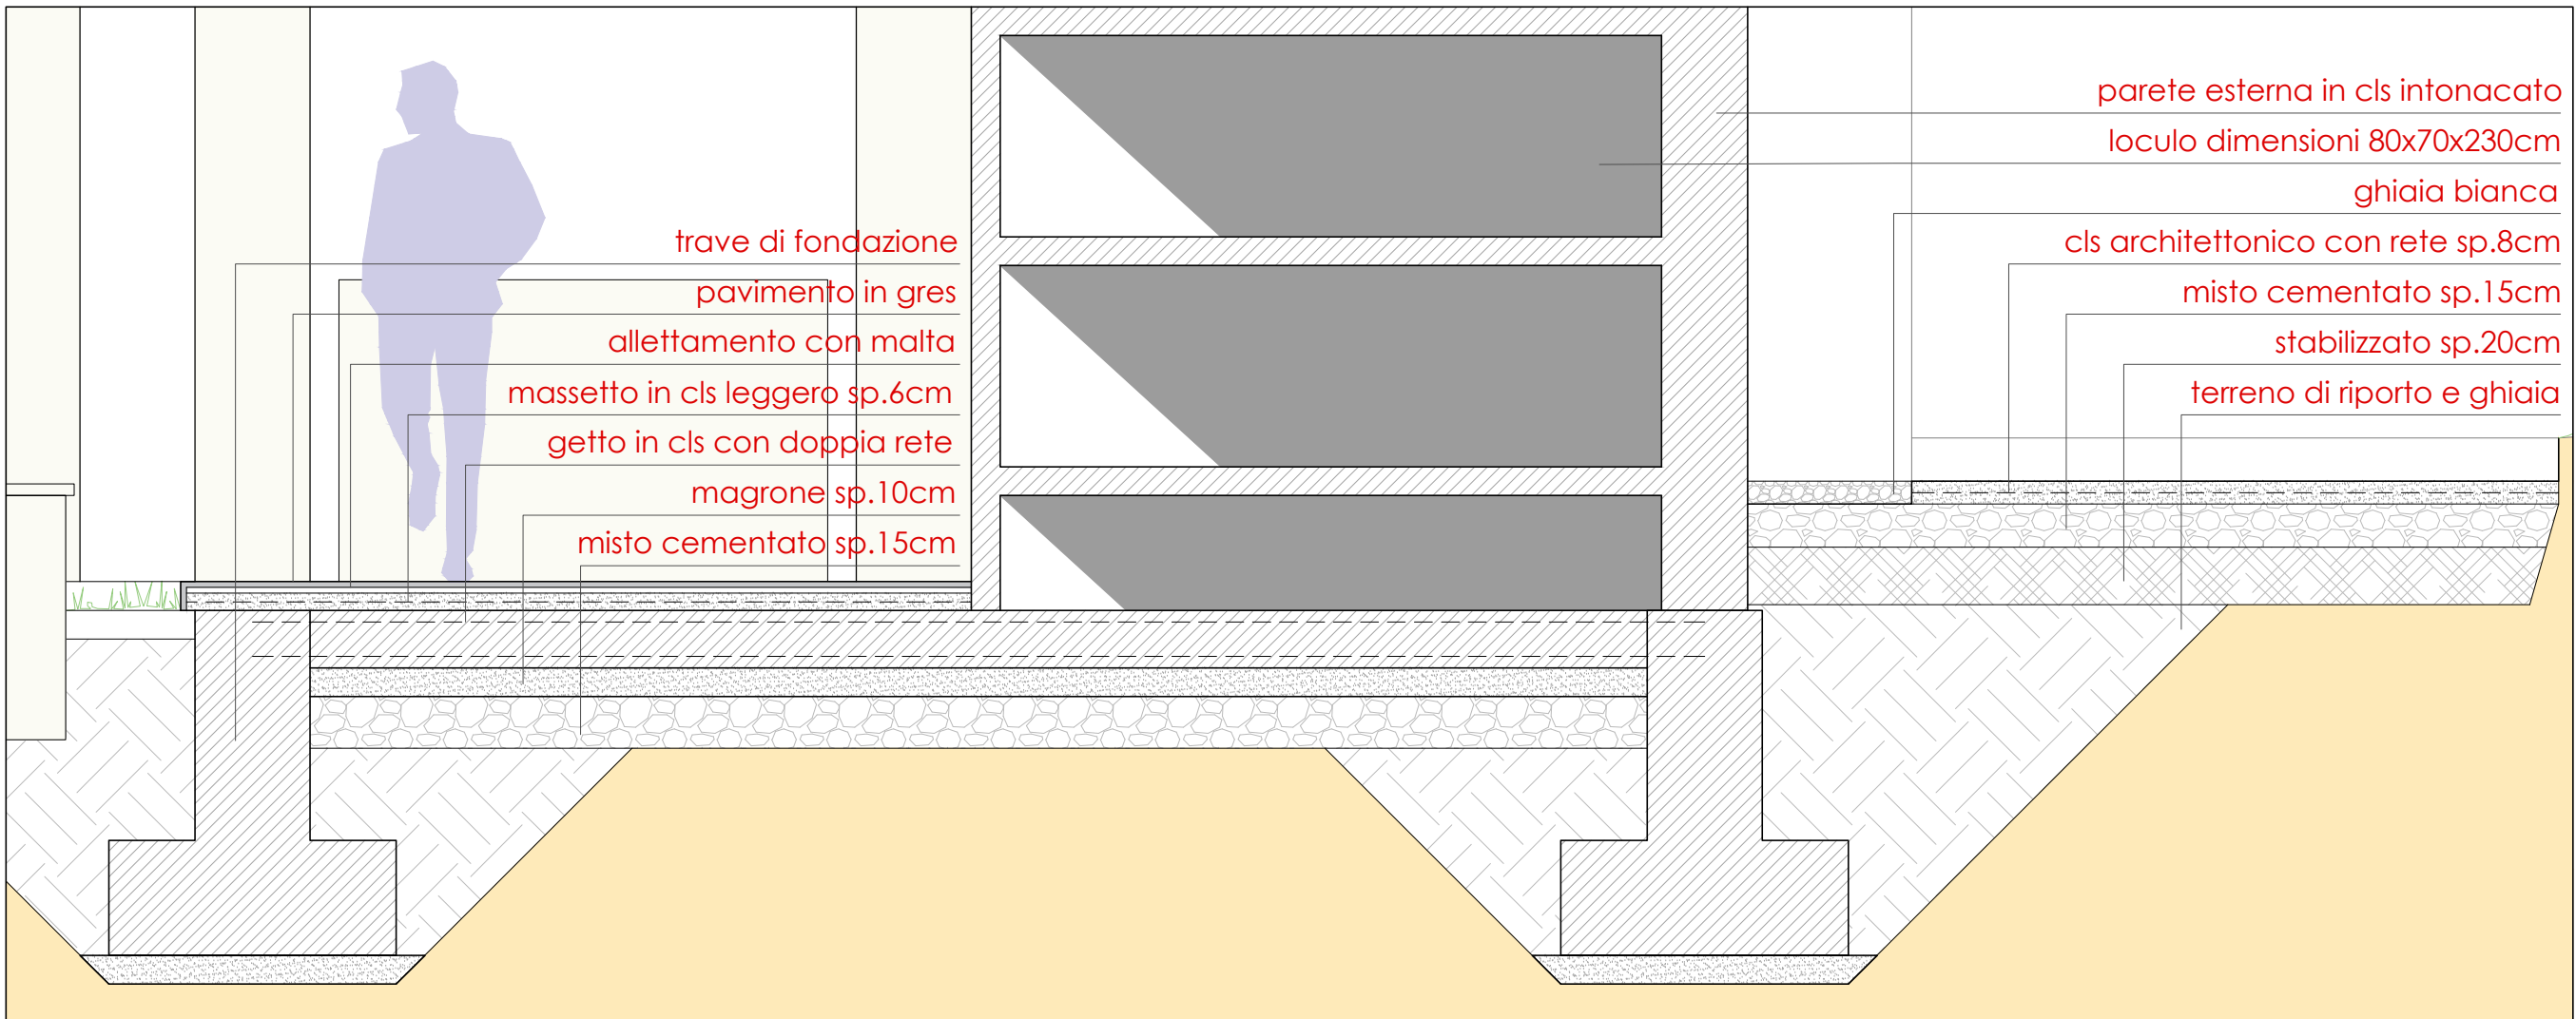

MATERIALI E PRESCRIZIONI

Acciaio da cemento armato:

- Tensione caratteristica di snervamento $f_yk = 450 \text{ MPa}$
- Tensione caratteristica di calcolo $f_{td} = 391,30 \text{ MPa}$
- Modulo elastico normale $E = 210000 \text{ MPa}$

Calcestruzzo C25/30

- massa volumica
- resistenza a compressione 28gg

2500 kg/mc
>30N/mm²

Calcestruzzo C28/35

- massa volumica
- resistenza a compressione 28gg

2500 kg/mc
>35N/mm²

MISURE ESPRESSE IN cm

N.B. - Tutte le misure devono essere verificate in cantiere al momento dell'intervento

COMUNE DI CAMPO NELL'ELBA PROVINCIA DI LIVORNO

PROGETTO PRELIMINARE / DEFINITIVO
AMPLIAMENTO DEL CIMITERO COMUNALE DELLA
"LECCIOLA" IN MARINA DI CAMPO


progettazione urbanistica, architettonica

ROBERTO DELLA CROCE architetto
Studio in Viale Arsenale, 45 - Radice - 56019 - Vecchiano (PI)
cell. +39 339 955107 - email: robertodellacroce@libero.it
emailpec: roberto.dellacroce@archividepec.it



strutture, sostenibilit , impianti e sicurezza

LORENZO SPERA INGEGNERE
Studio di progettazione: via provinciale Vicinese 39 - Caproni - Vicopiano (PI)
cell. +39 3293124701 - email: lorenzospera@gmail.com

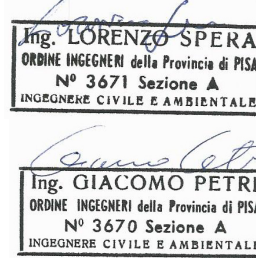

GIACOMO PETRI INGEGNERE
Studio di progettazione Largo Antonio da Curtis 57 - Cascina (PI)
cell. +39 344 223896 - email: giacomopetri@gmail.com

geologia
FABRIZIO ALVARES GEOLOGO
Via Ludovico Muratori n.1
56017 San Giuliano Terme (PI)
cell. +39 335 505730
fabrizio.alvares@gmail.com



Architettonico

Strutture

STATO PROGETTO
AMPLIAMENTO CIMITERO

PROGETTO DELLE STRUTTURE
CARPENTIERE DELLE PARETI IN C.A. / DETTAGLI COSTRUTTIVI

DATA
2021
NOVEMBRE

REV.
00

PROGETTO PRELIMINARE
DEFINITIVO

TAVOLA
03
SCALA
1:50 - 1:25