



Estratto di mappa catastale - Catasto Terreni Campo nell'Elba - Foglio 31 - scala a1:2.000

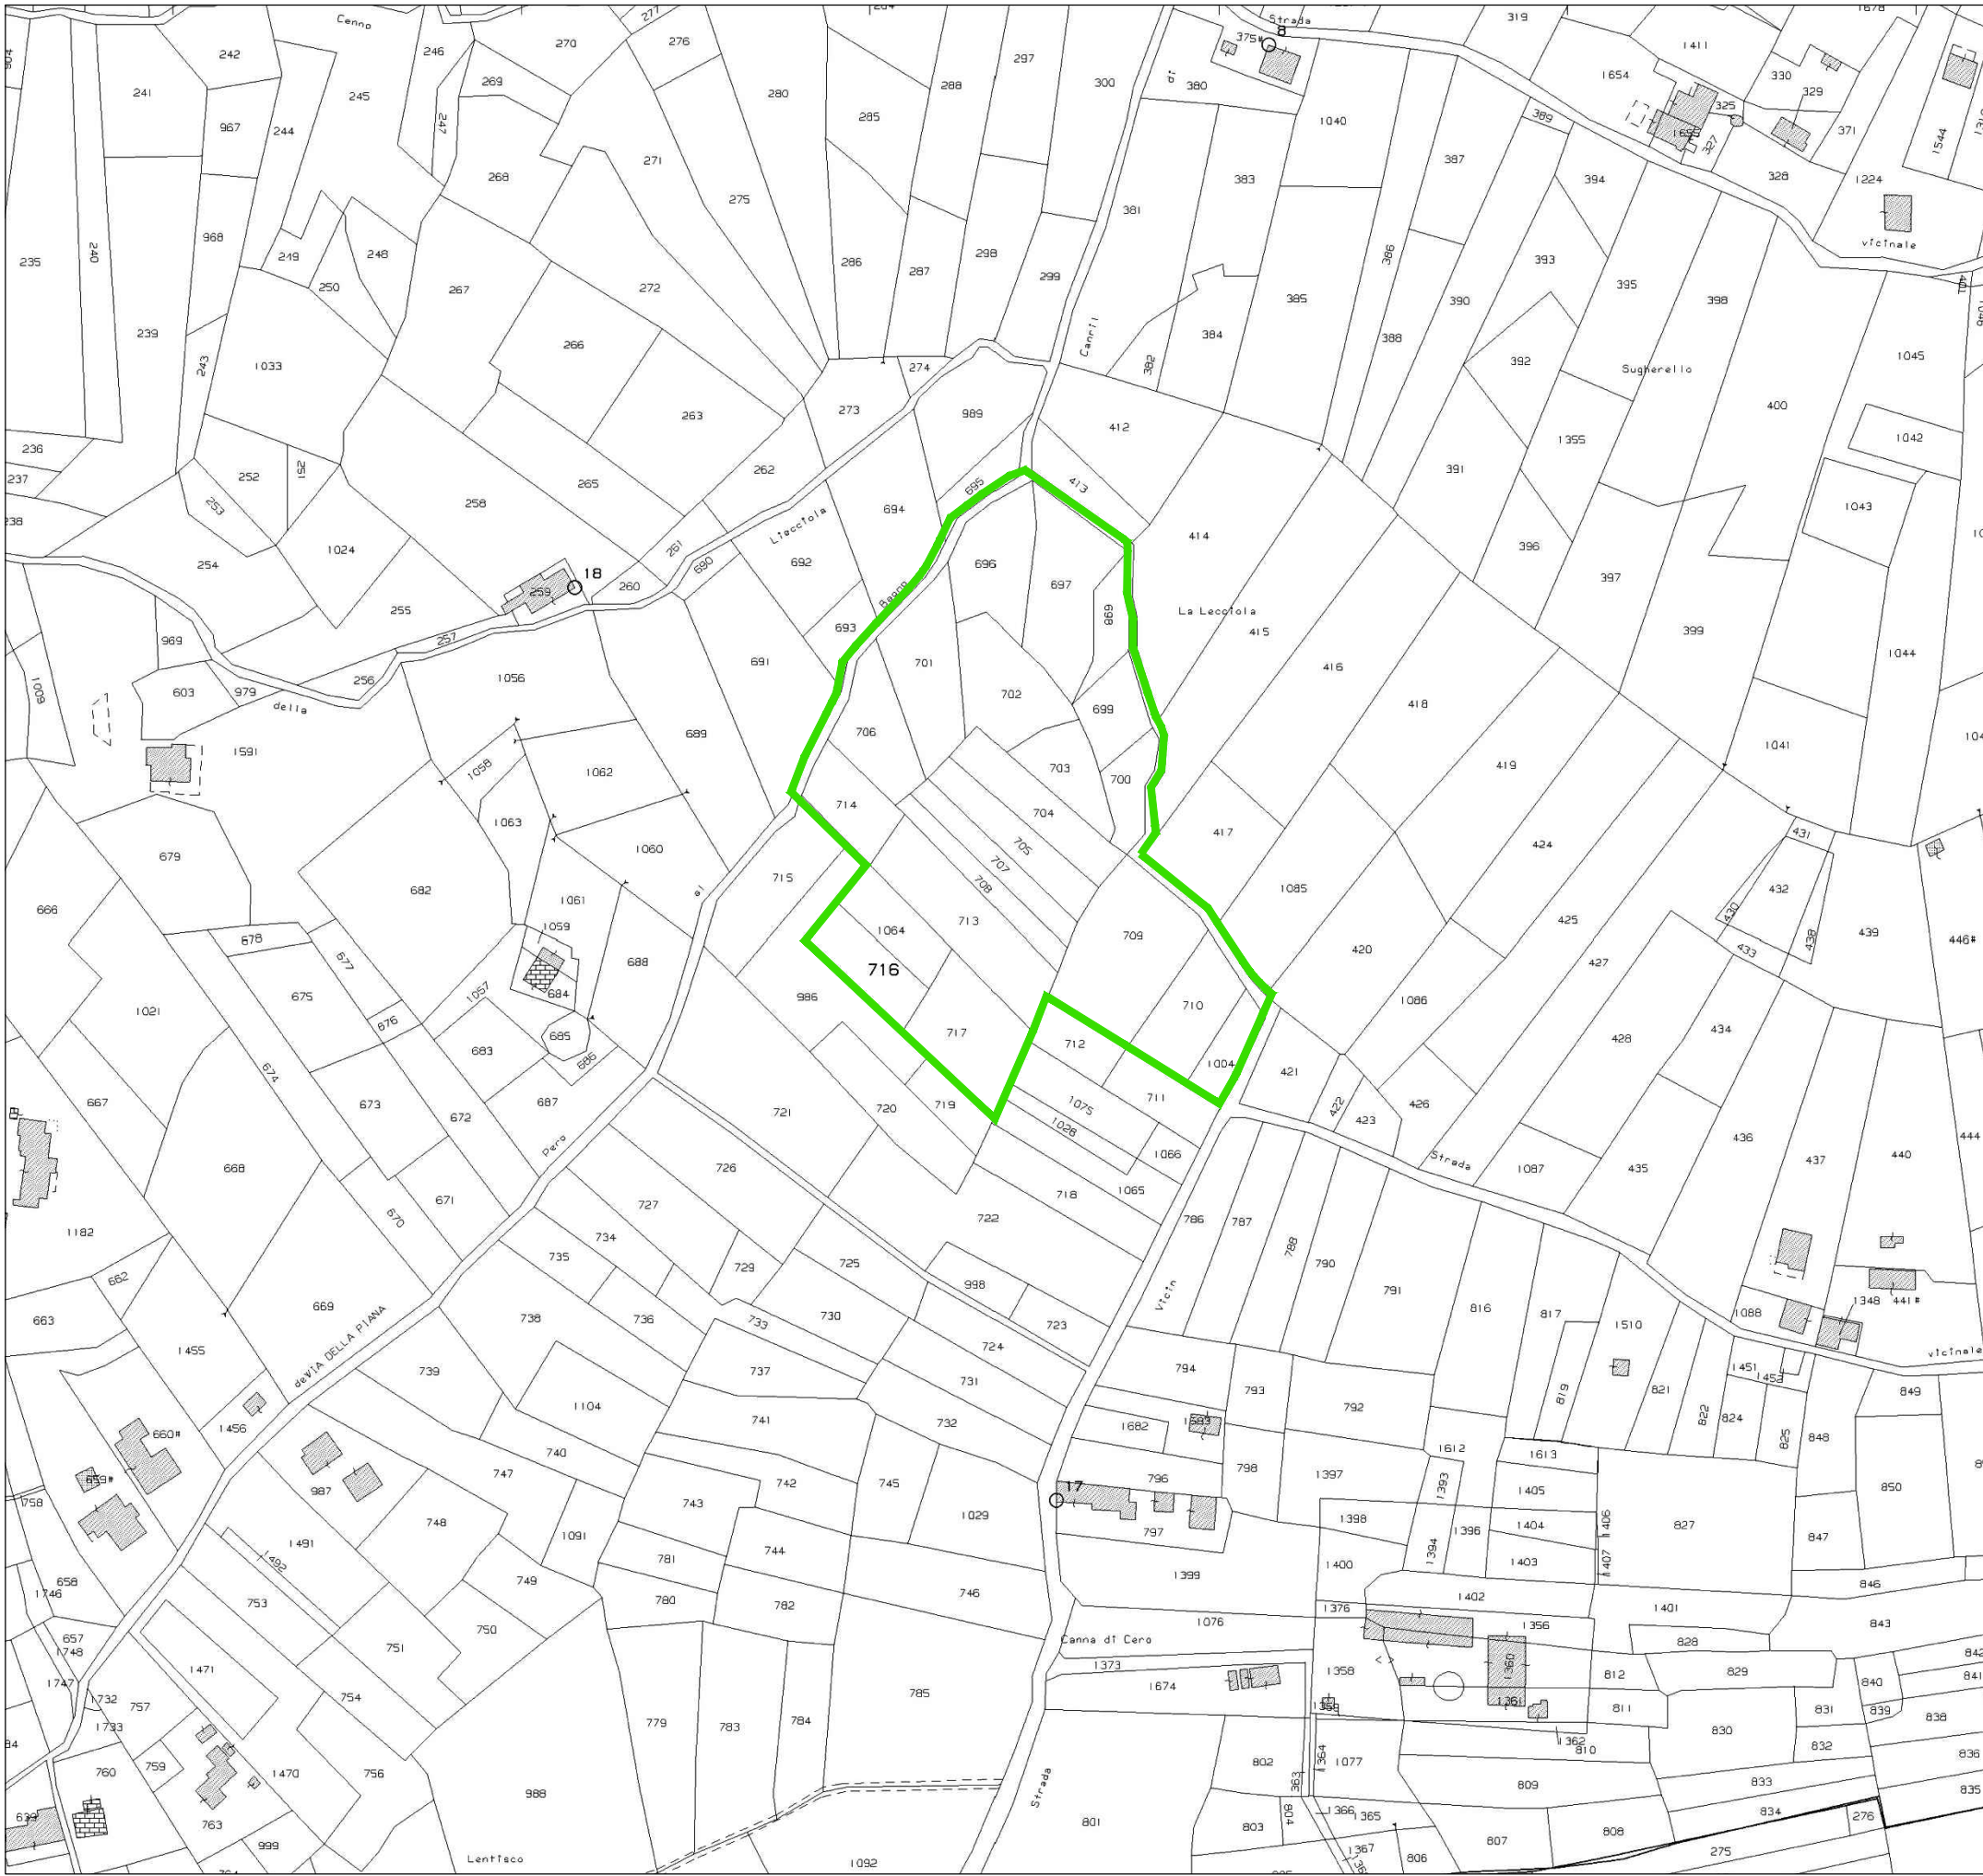


Documentazione fotografica d'insieme - stato attuale

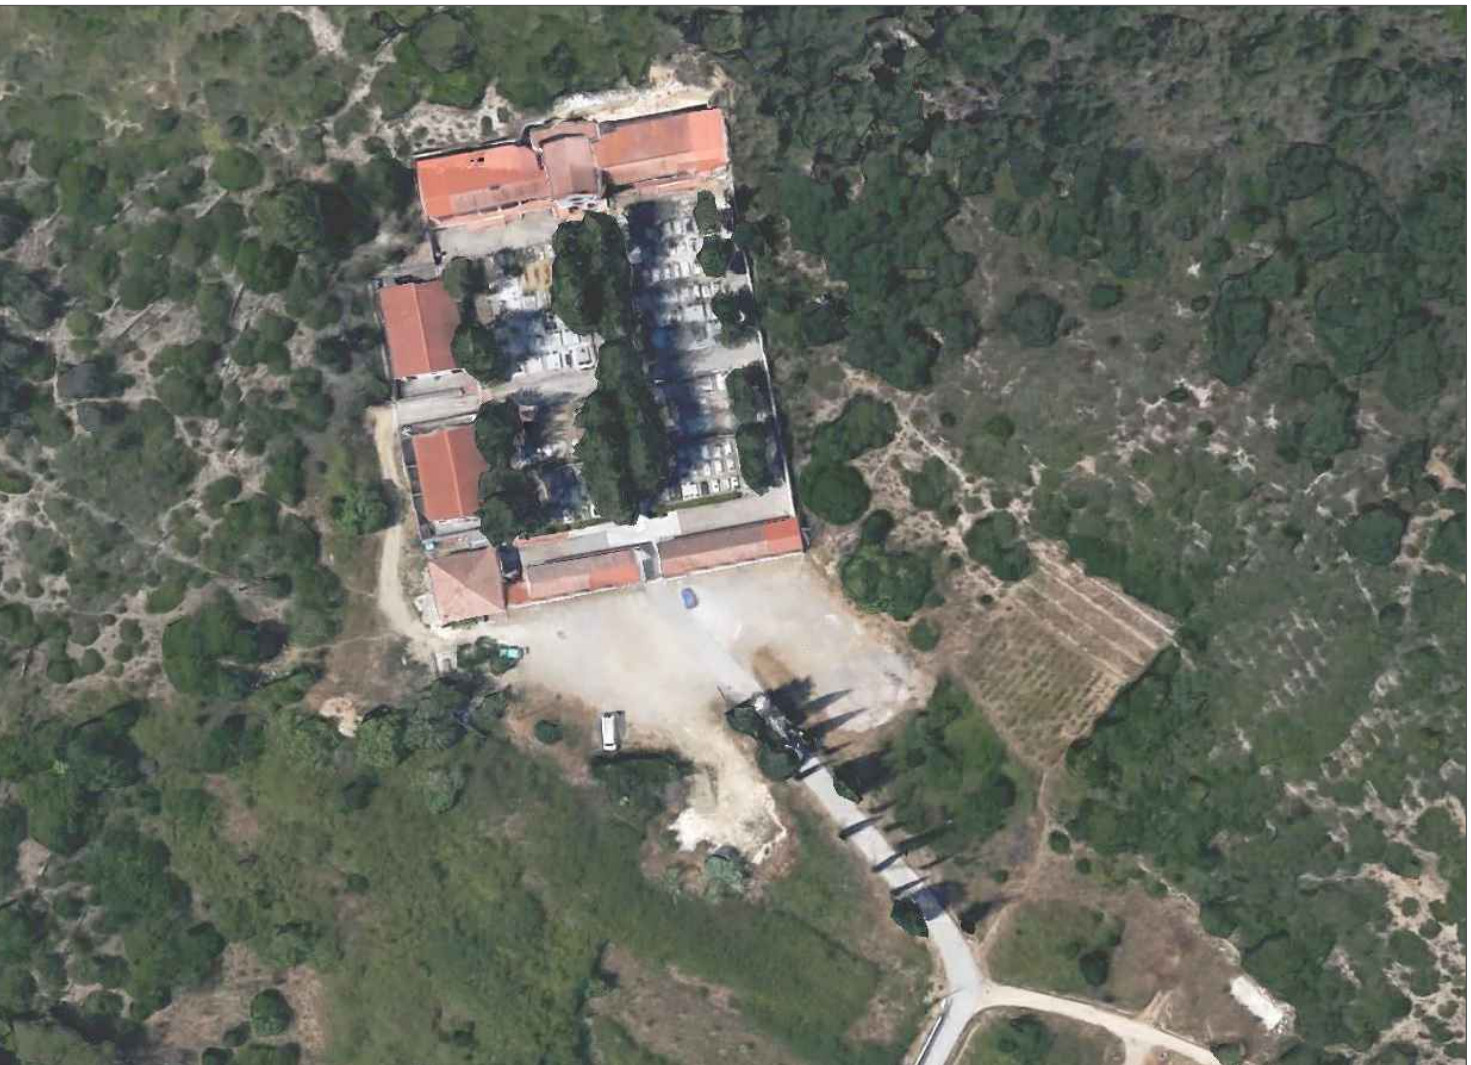

Viste d'insieme del cimitero comunale esistente



Estratto cartografico - Carta Tecnica Regionale (CTR) e cartografia catastale 1:1.000

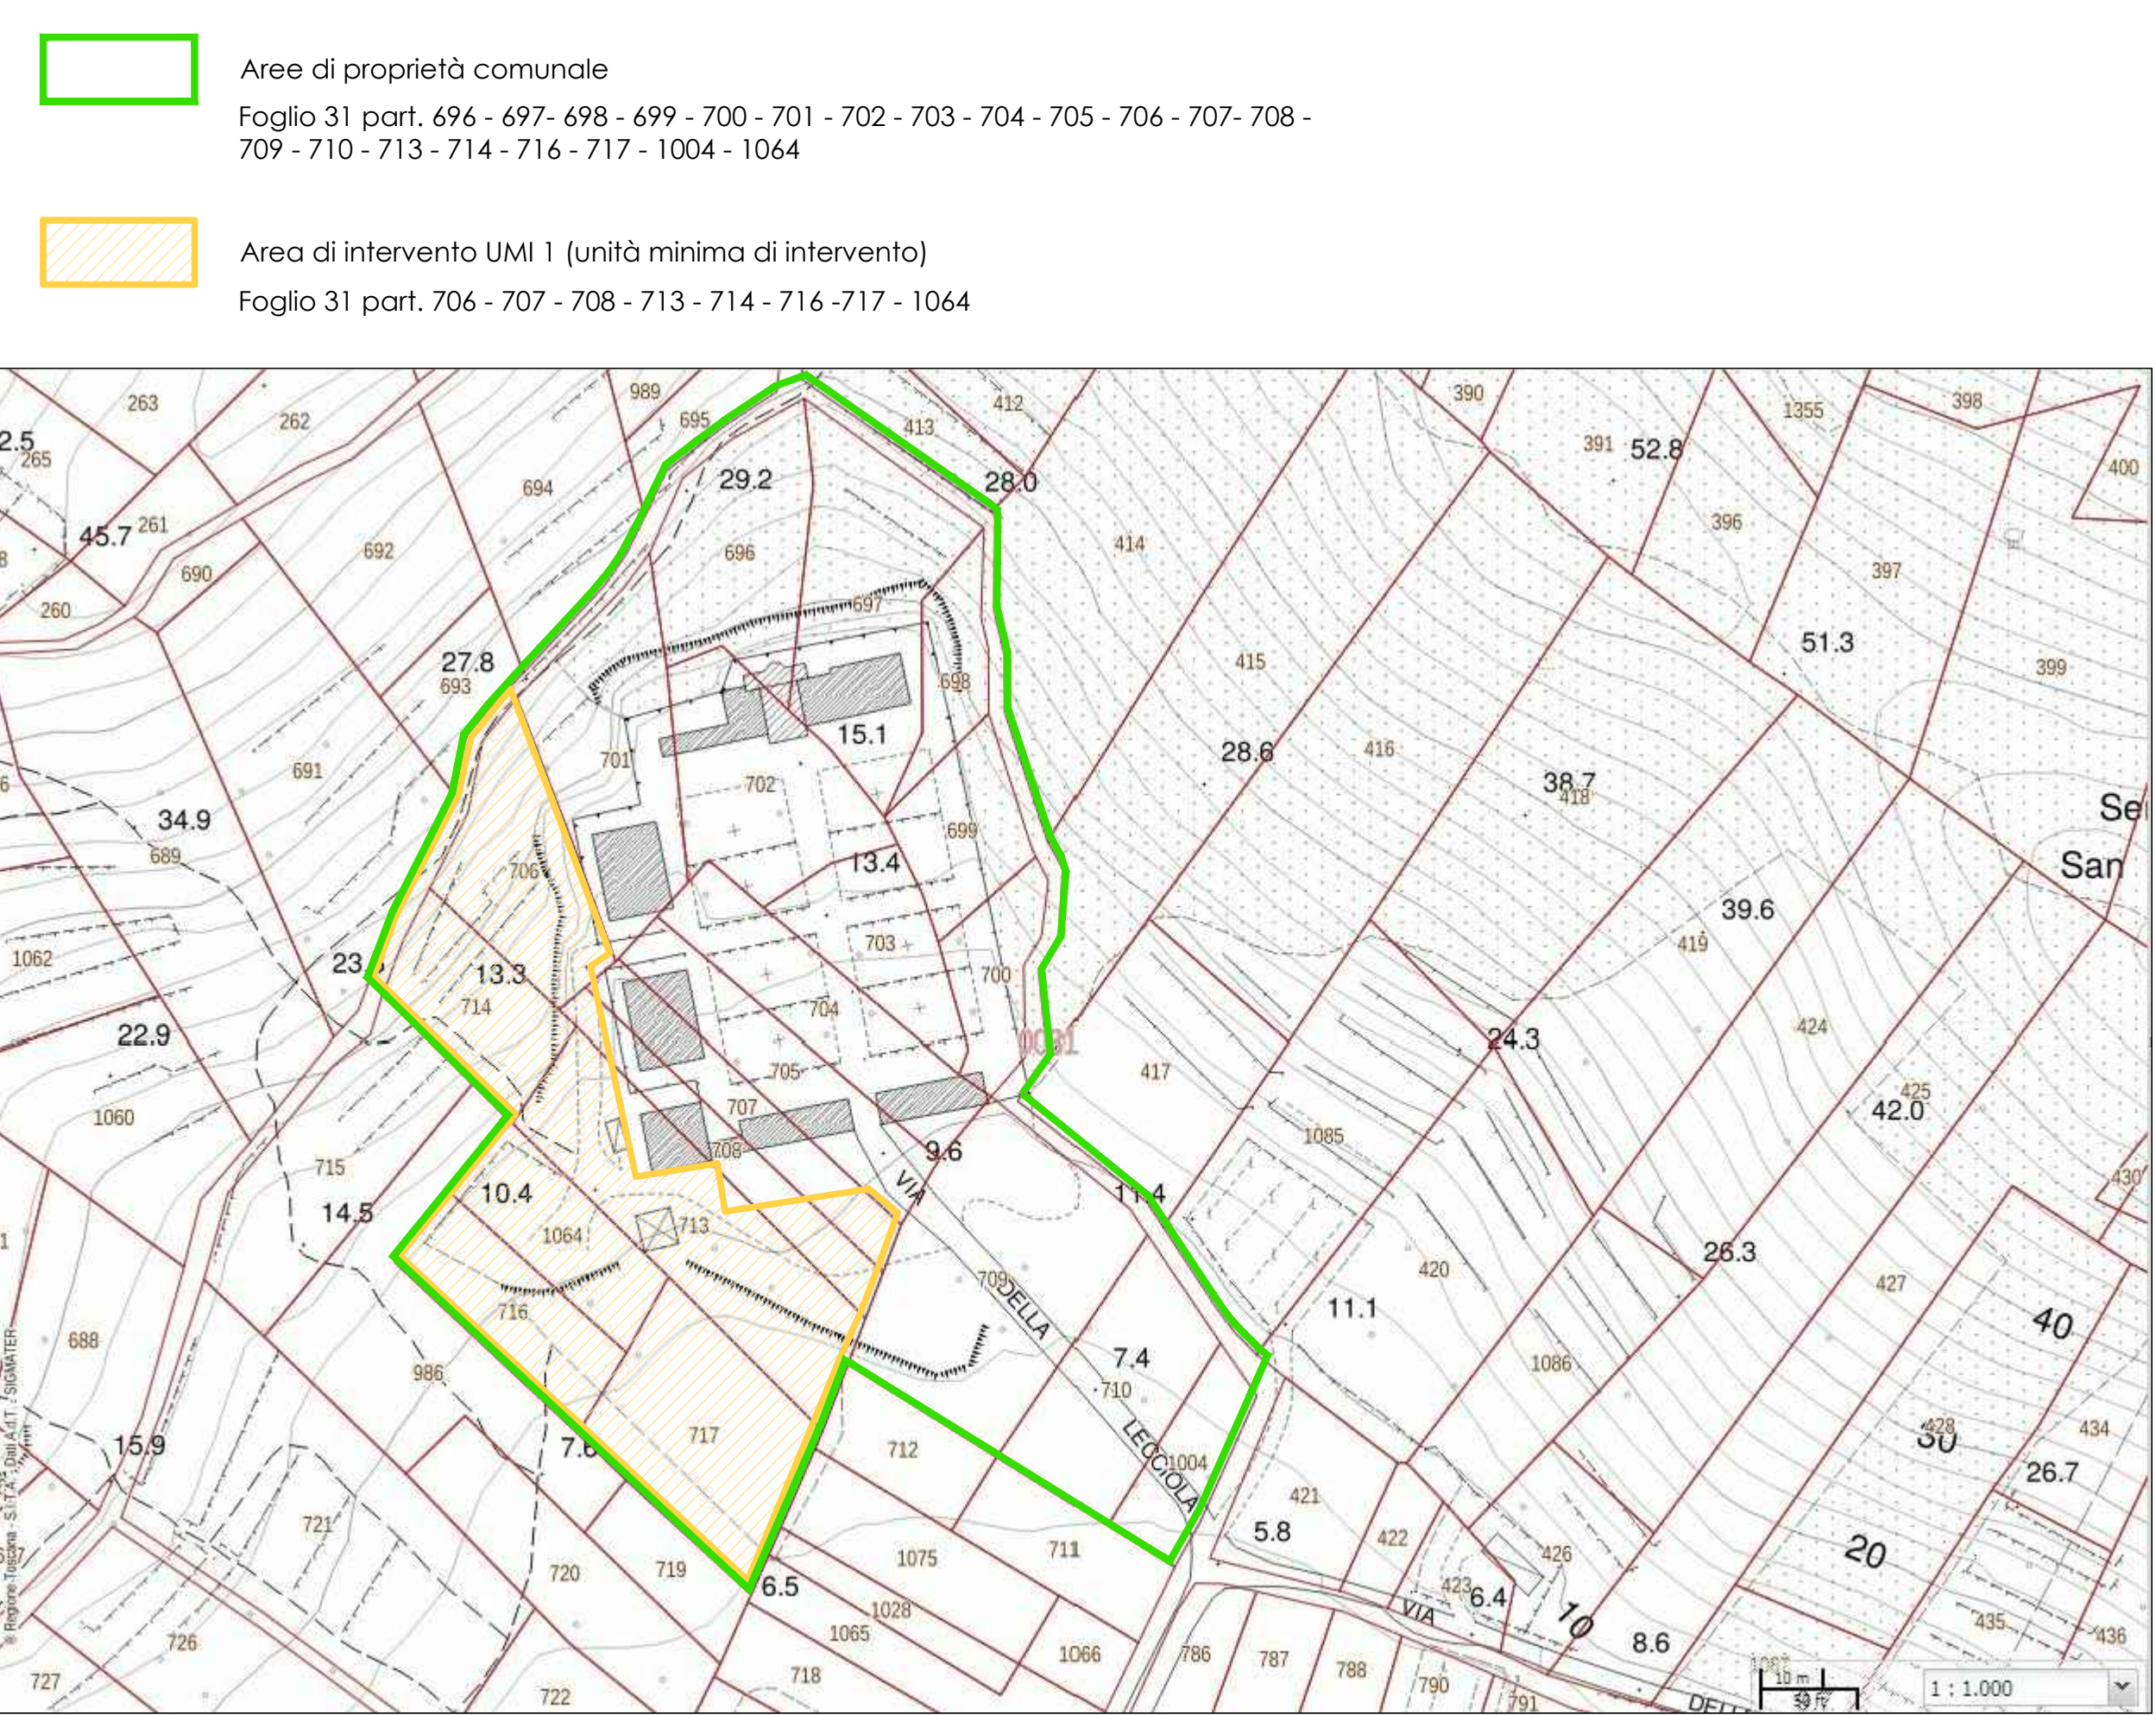

COMUNE DI CAMPO NELL'ELBA

PROVINCIA DI LIVORNO

PROGETTO PRELIMINARE / DEFINITIVO

AMPLIAMENTO DEL CIMITERO COMUNALE DELLA "LECCIOLA" IN MARINA DI CAMPO"

progettazione urbanistica, architettonica

ROBERTO DELLA CROCE architetto

via Principale di Marina di Campo, 100 (Livorno) (PI)

tel. +39 0586 24501 - email roberto.della.croce@delacroce.it

email roberto.della.croce@delacroce.it

strutture, sostenibilità, impianti e sicurezza

LORENZO SPERA

via Principale di Marina di Campo, 100 (Livorno) (PI)

tel. +39 0586 24501 - email lorenzo.spera@delacroce.it

email lorenzo.spera@delacroce.it

geologia

FABRIZIO ALVARES GEOLOGO

Via Litoranea Maremmana, 1

56017 San Giuliano Terme (PI)

tel. +39 0586 460788

email fabrizio.alvares@delacroce.it

Architettonico

Strutture

STATO ATTUALE

AMPLIAMENTO CIMITERO

ESTRATTI CATASTALI E PLANIMETRIE


DOCUMENTAZIONE FOTOGRAFICA

PROGETTO PRELIMINARE DEFINITIVO

TAVOLA 02

SCALA 1:2.000 - 1:1.000

Planimetria generale stato attuale - 1:1.000

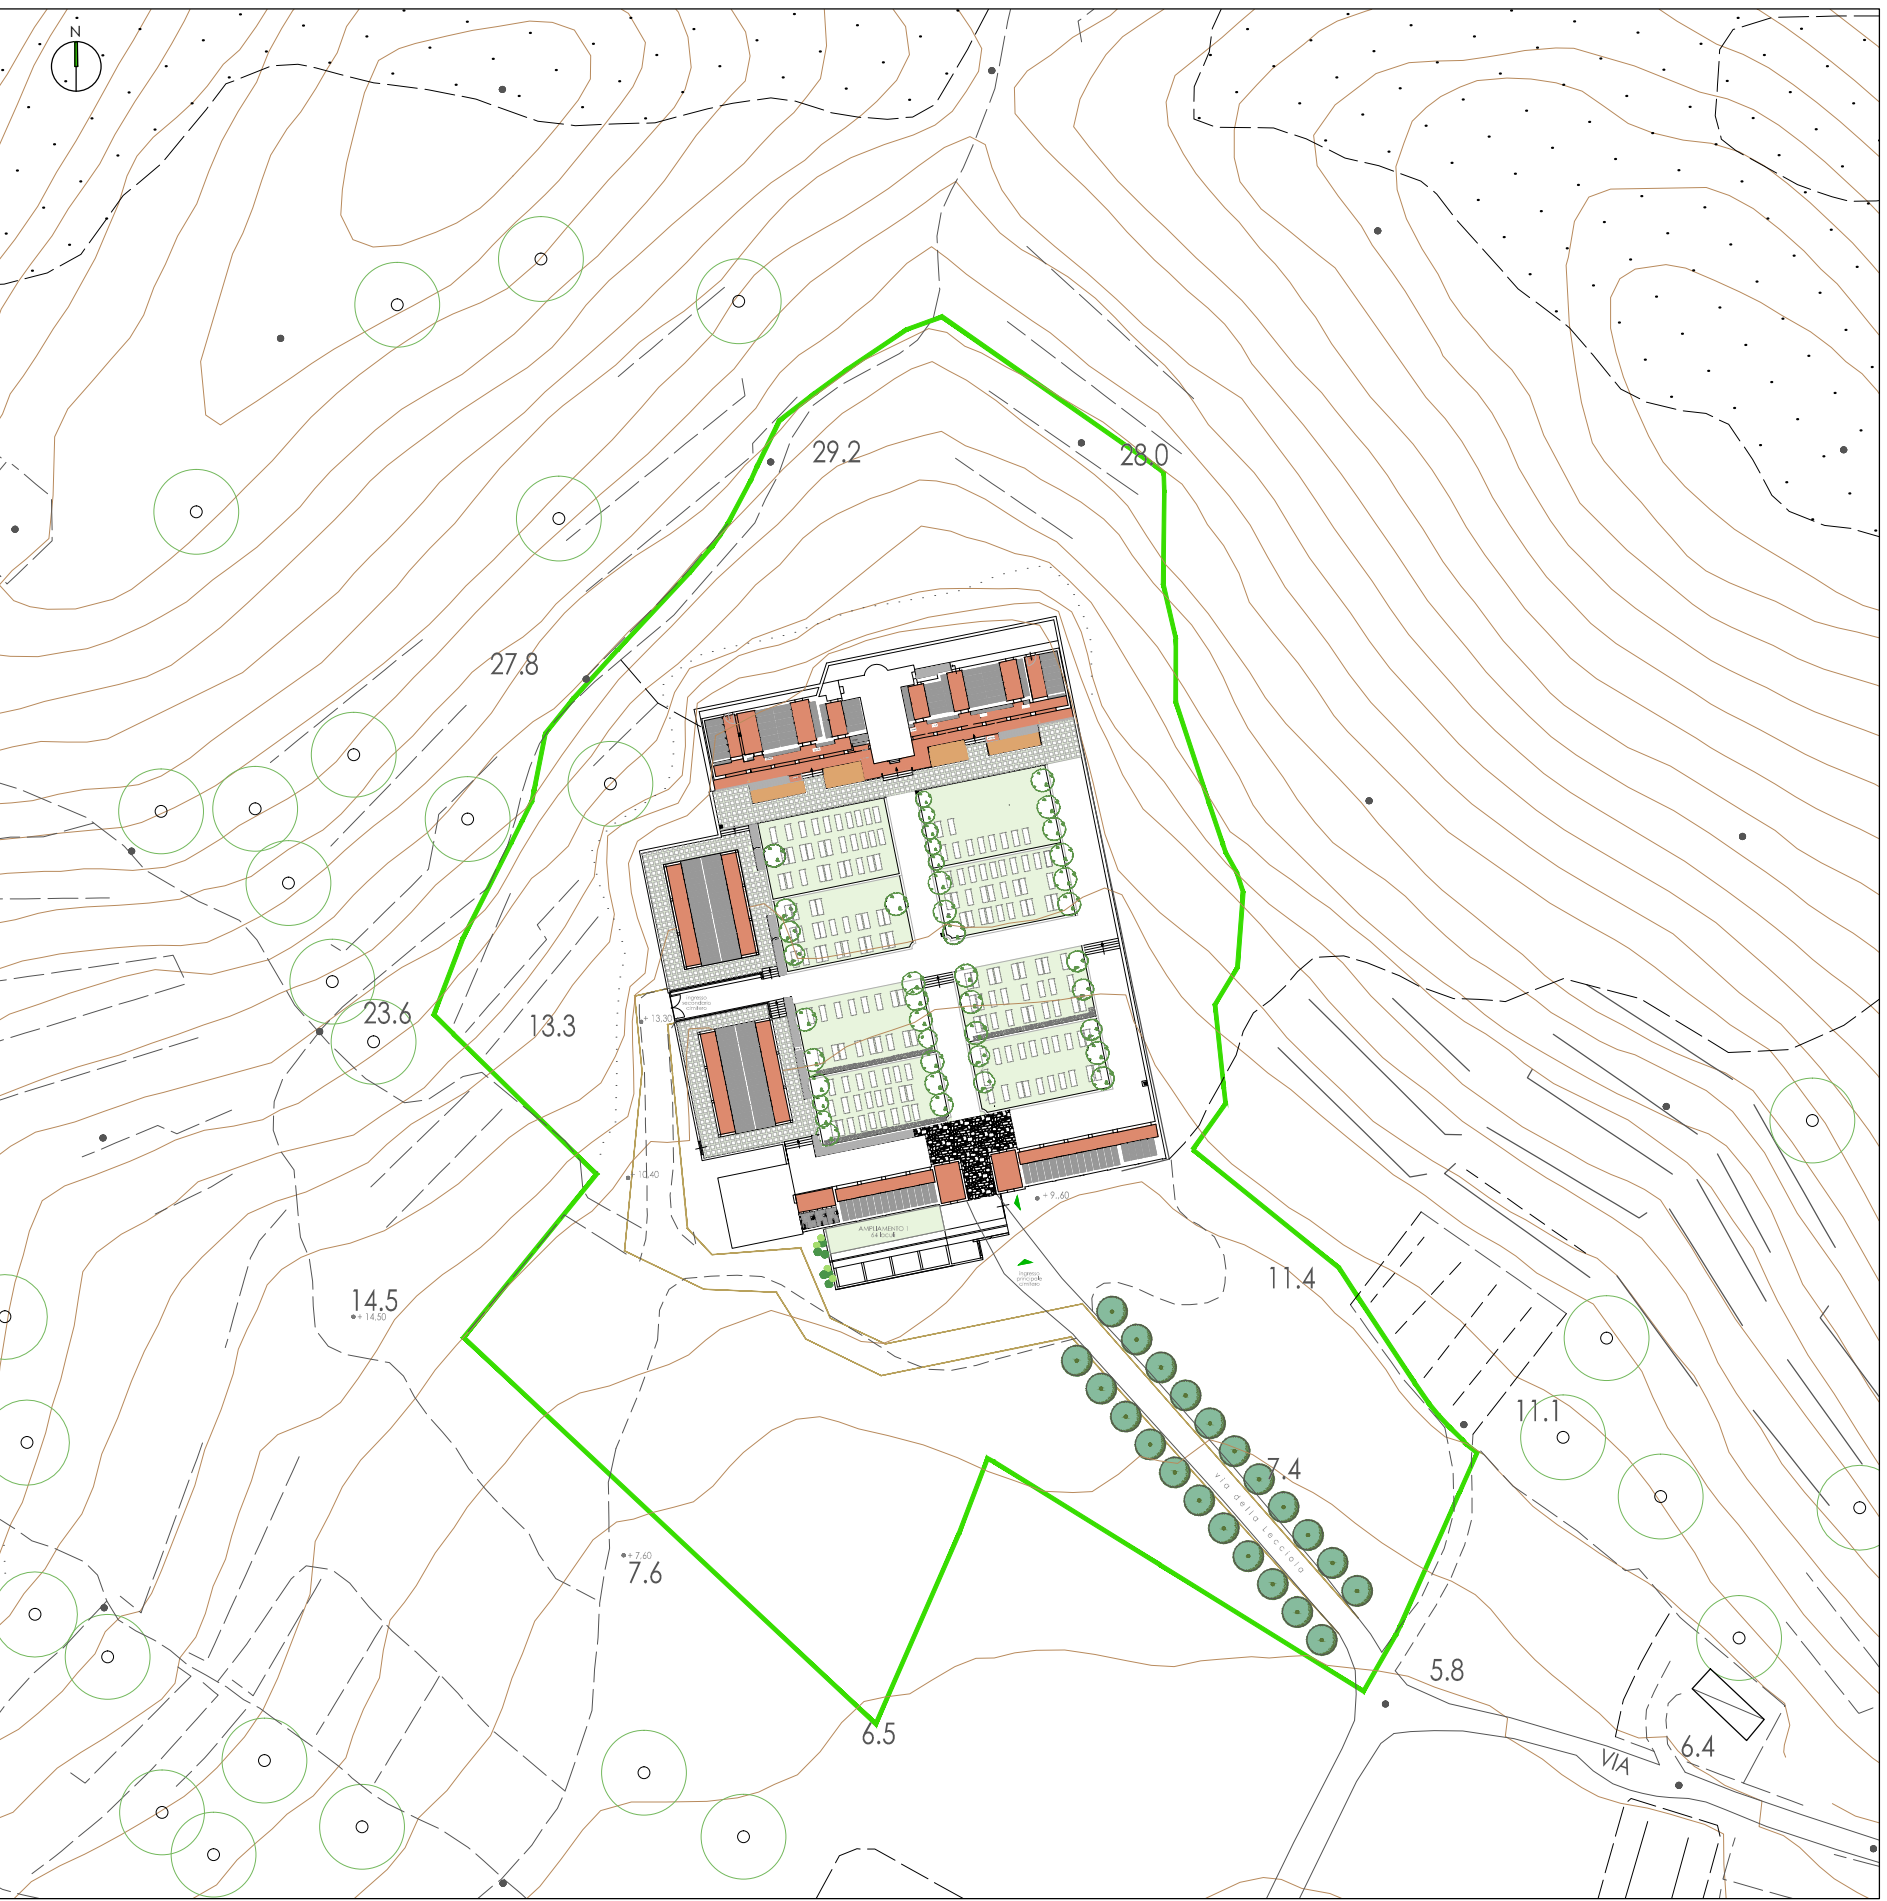

Estratto immagine satellitare e cartografia catastale



- Superficie particelle catastali oggetto di interventi di ampliamento del cimitero comunale della Lecciola
Sup. circa 1.457 mq
- perimetro impianto principale del cimitero della Lecciola
- ingombro ampliamento cimiteriale (2015)