
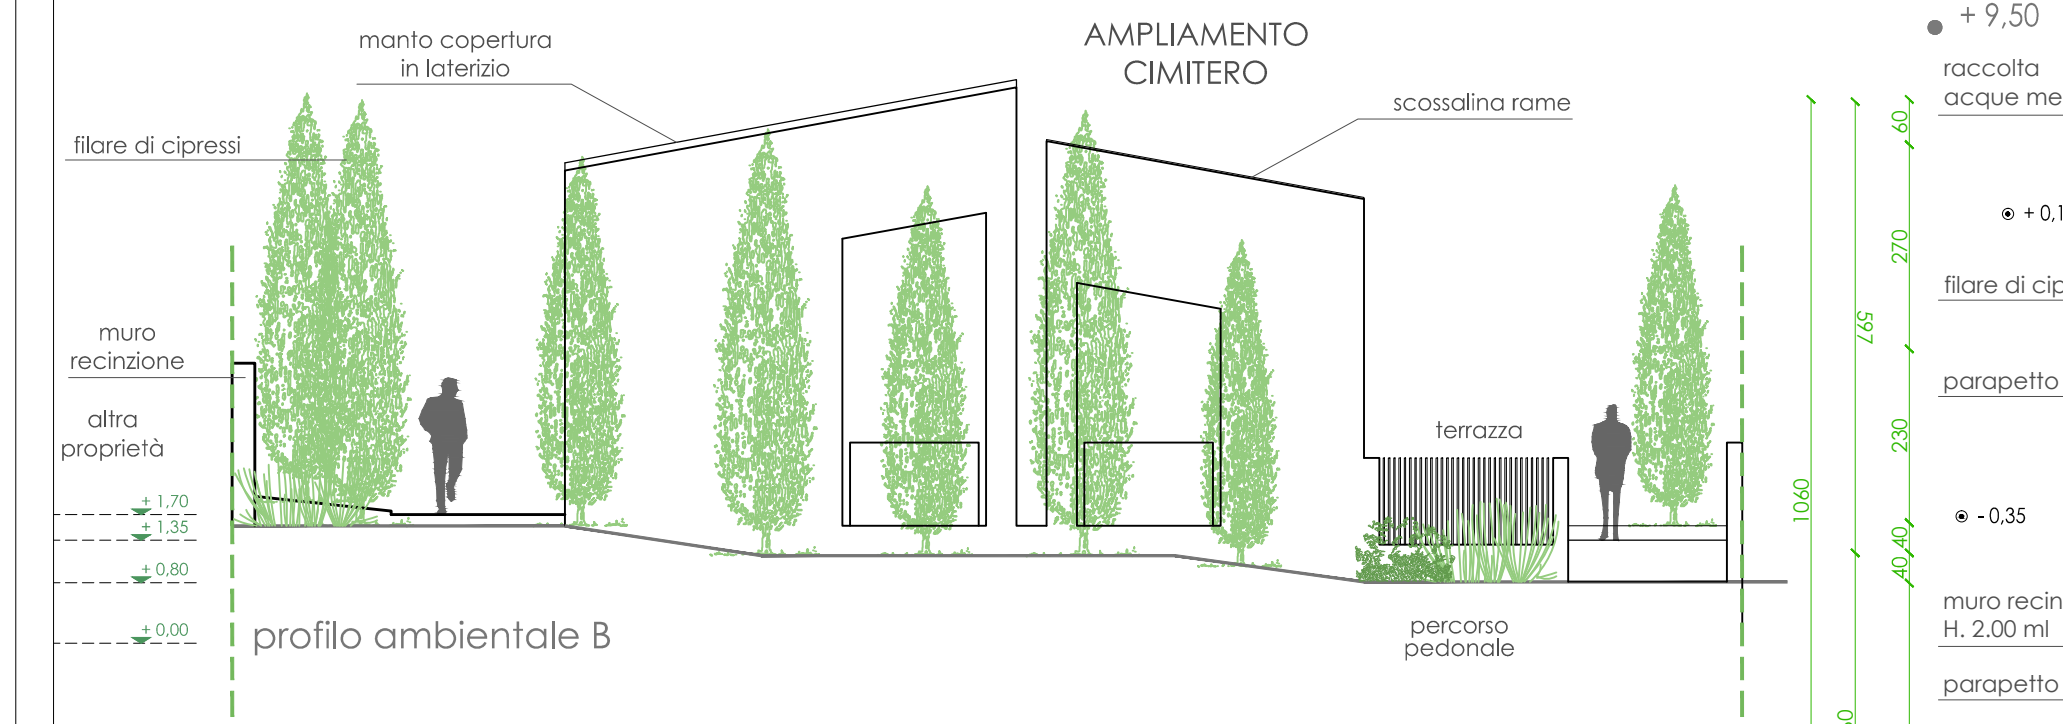


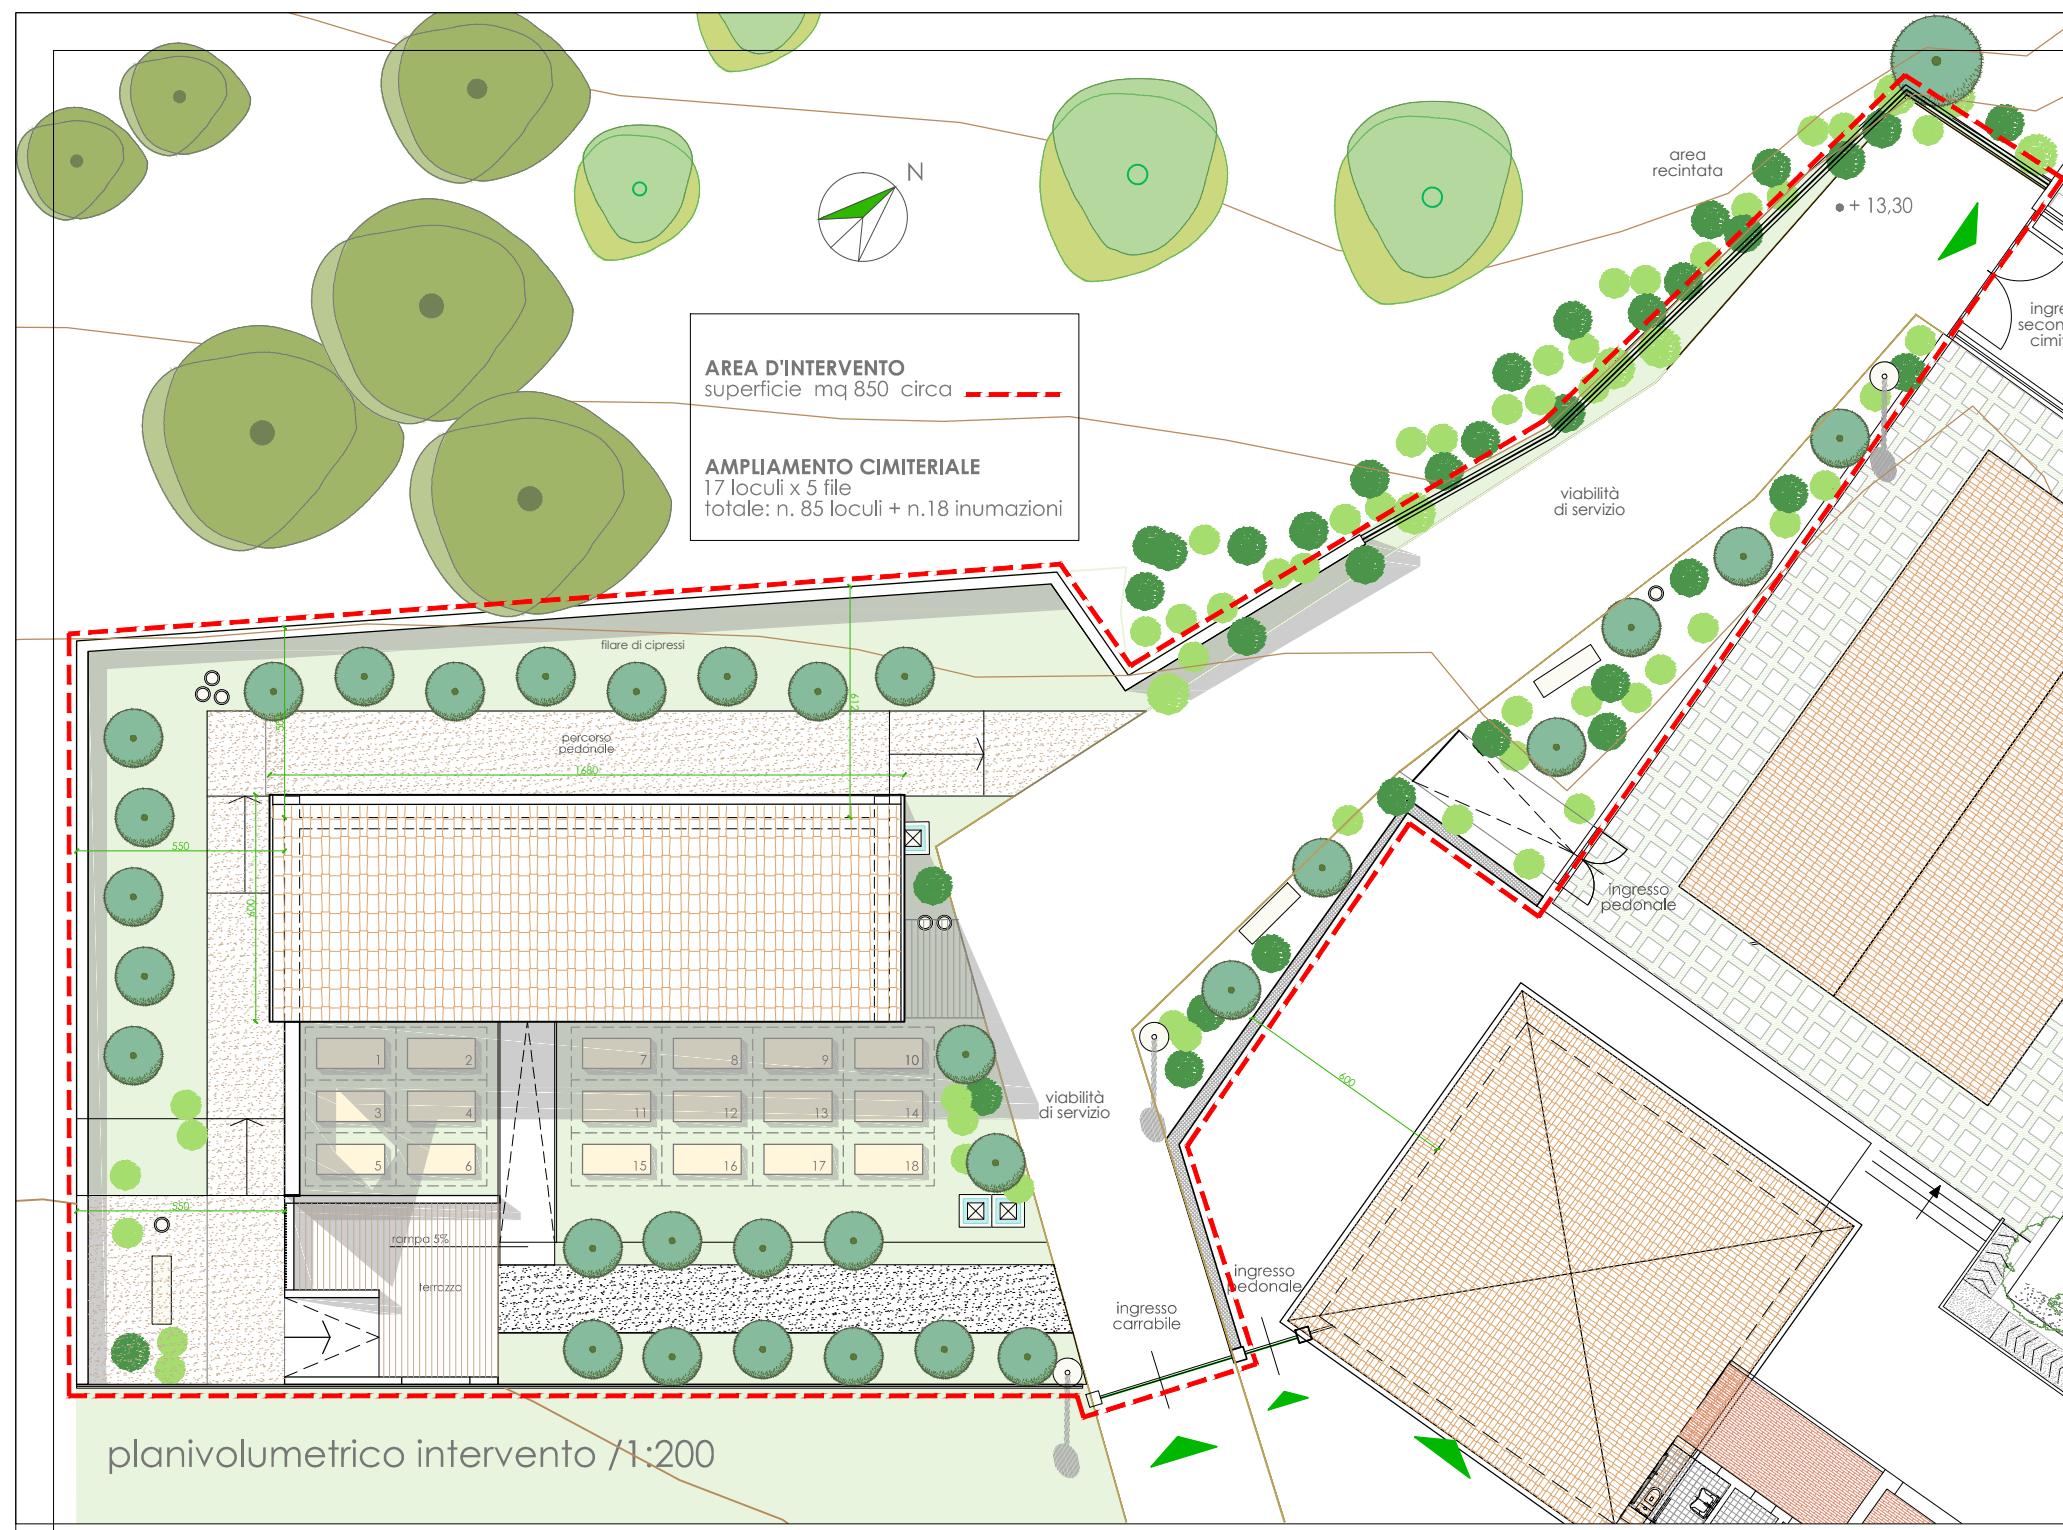

COMUNE DI CAMPO NELL'ELBA
PROVINCIA DI LIVORNO

PROGETTO PRELIMINARE / DEFINITIVO
AMPLIAMENTO DEL CIMITERO COMUNALE DELLA
"LECCIOLA" IN MARINA DI CAMPO

progettazione urbanistica, architettonica

ROBERTO DELLA CROCE architetto
Studio in viale Andrea D'Amico, 148/1 - 50139 Firenze (FI)
tel. +39 055 3515187 - email: roberto.dellacroce@delcroce.it
www.dellacroce.it

ROBERTO DELLA CROCE
ARCHITETTO

strutture, sostenibilità, impianti e sicurezza

LORENZO SPERA
Via Garibaldi 10 - 50139 Firenze (FI)
tel. +39 055 3515187 - email: lorenzo.spera@delcroce.it
www.dellacroce.it

GIACOMO PETRI
Via A. de' Cerchi 17 - 50139 Firenze (FI)
tel. +39 055 2318181 - email: giacomo.petri@delcroce.it
www.dellacroce.it

geologia
FABRIZIO ALVARES GEOLOGO
Via Val d'Arno 10 - 50139 Firenze (FI)
tel. +39 055 3515187 - email: fabrizio.alvares@delcroce.it
www.dellacroce.it

