




Carpenteria delle strutture / Livello Fondazione -120cm - scala 1:50

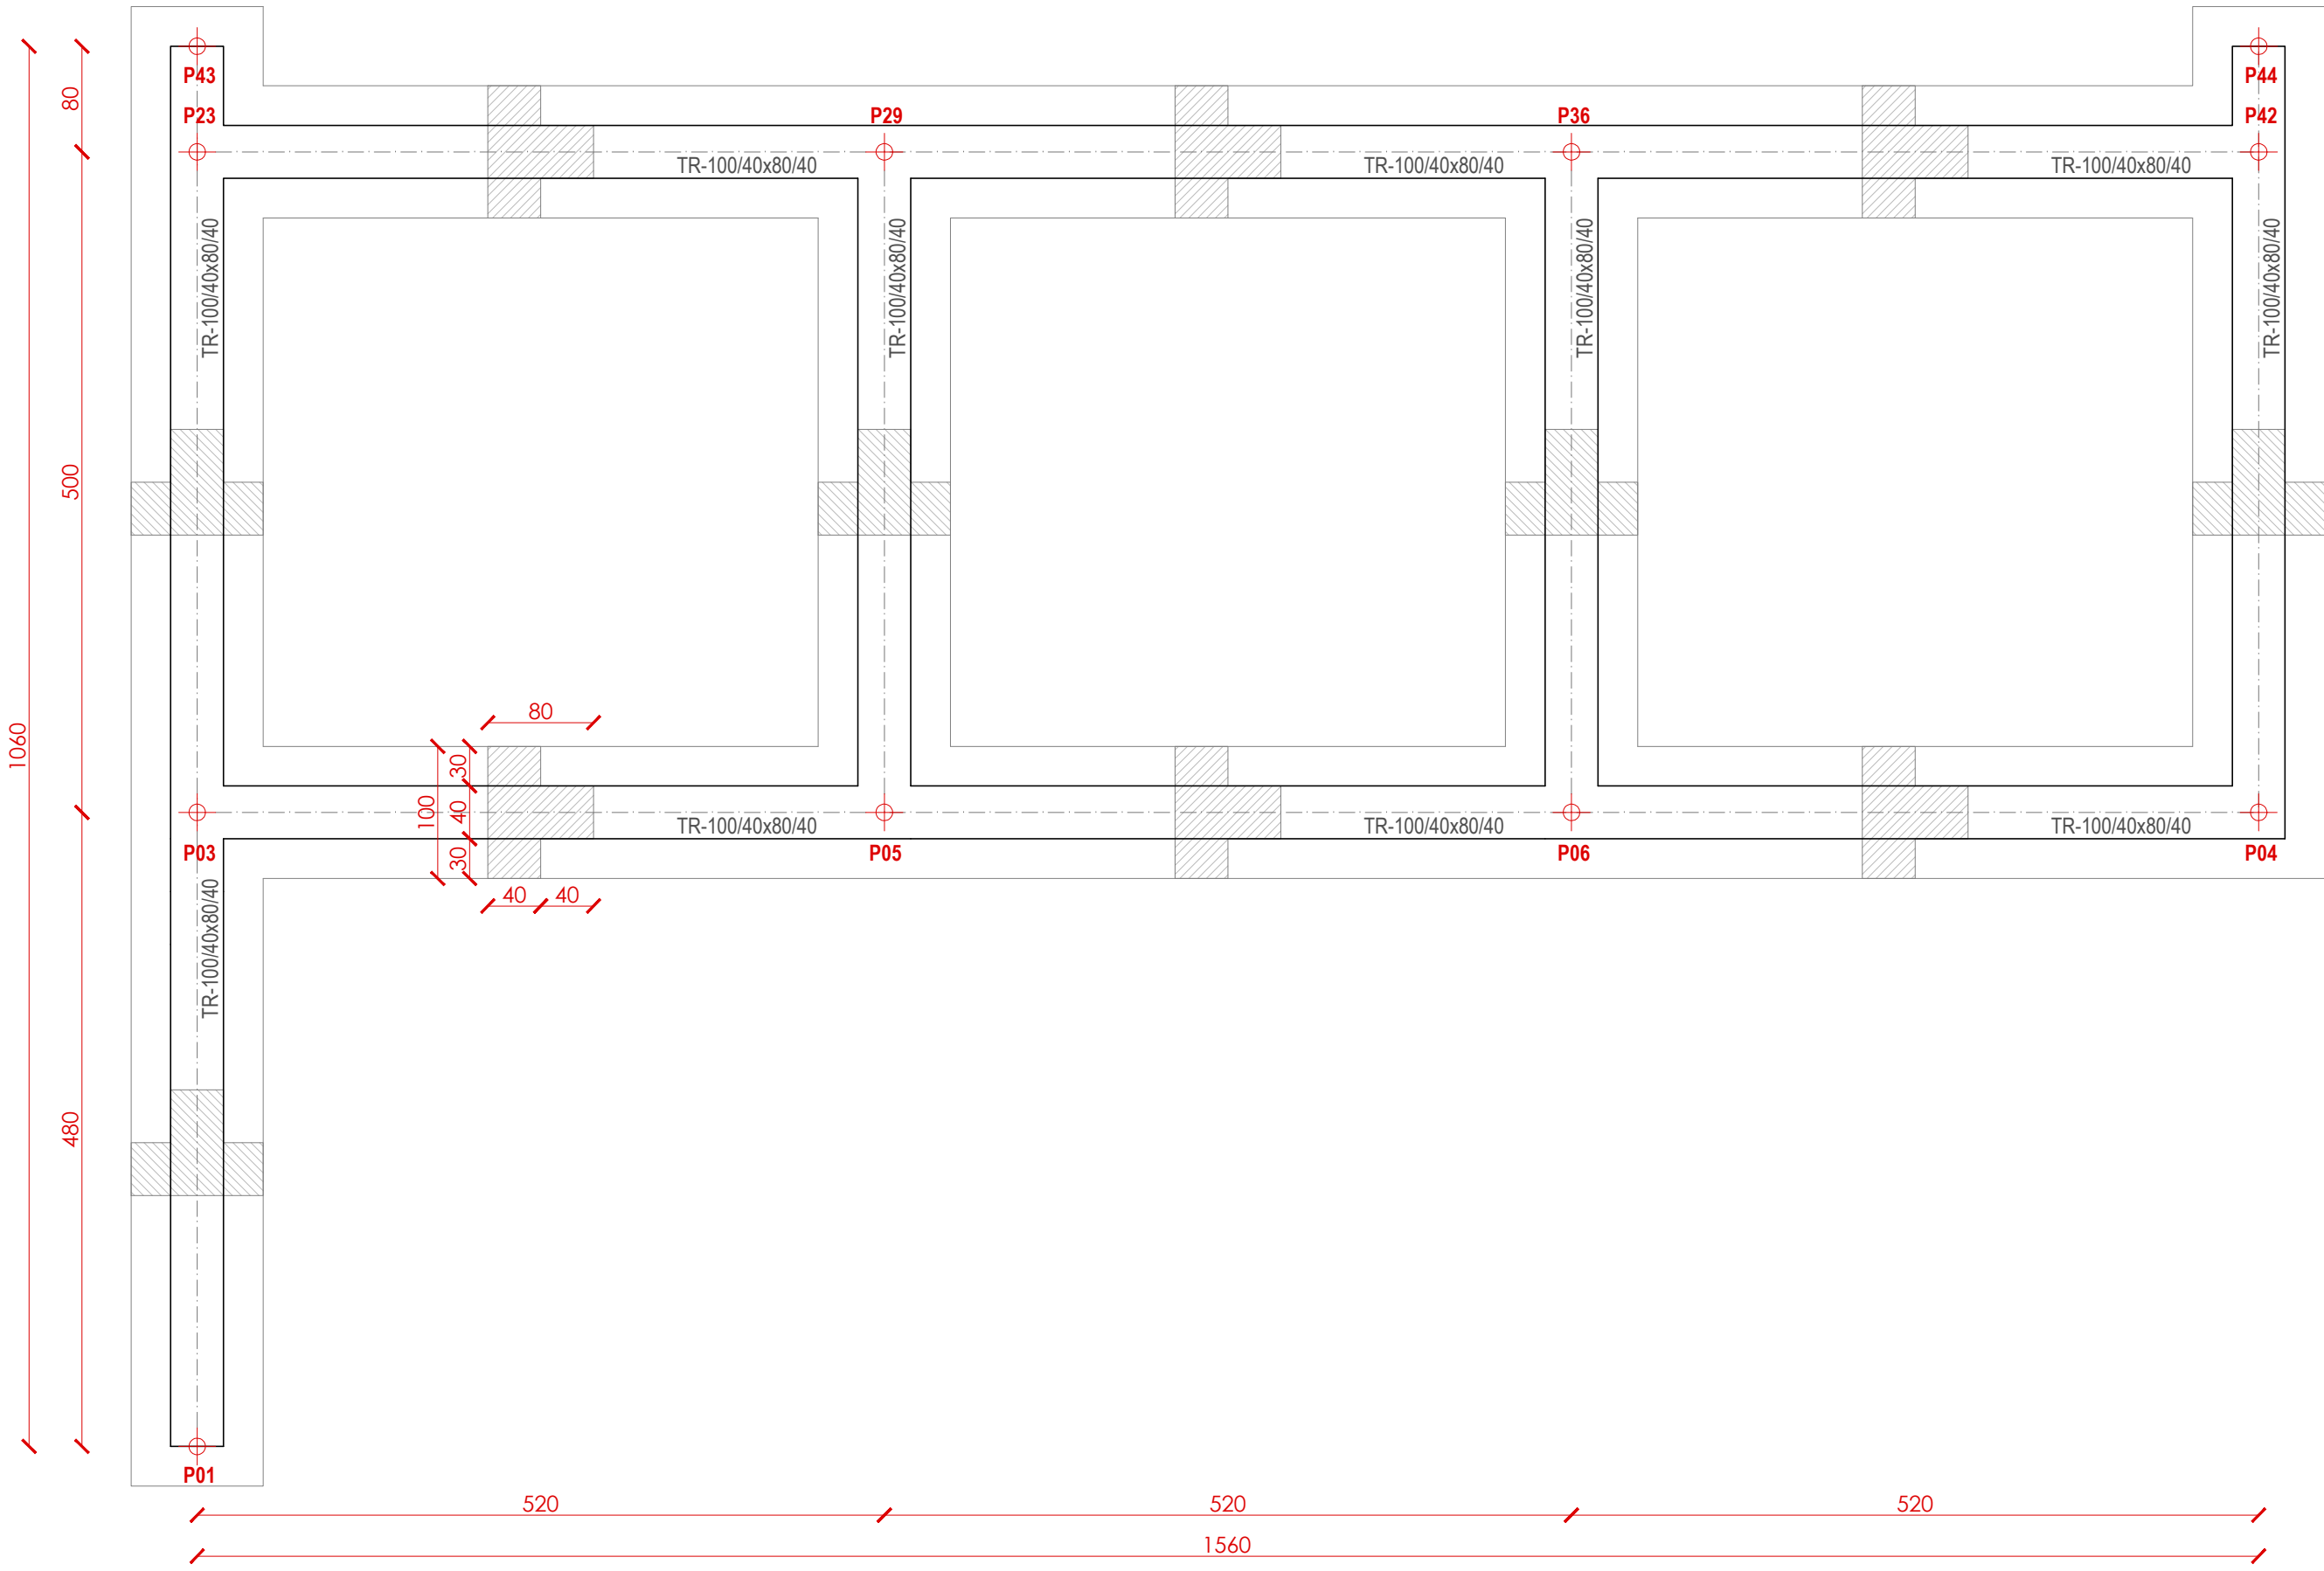


Carpenteria delle strutture / Piano di calpestio +20cm - scala 1:50

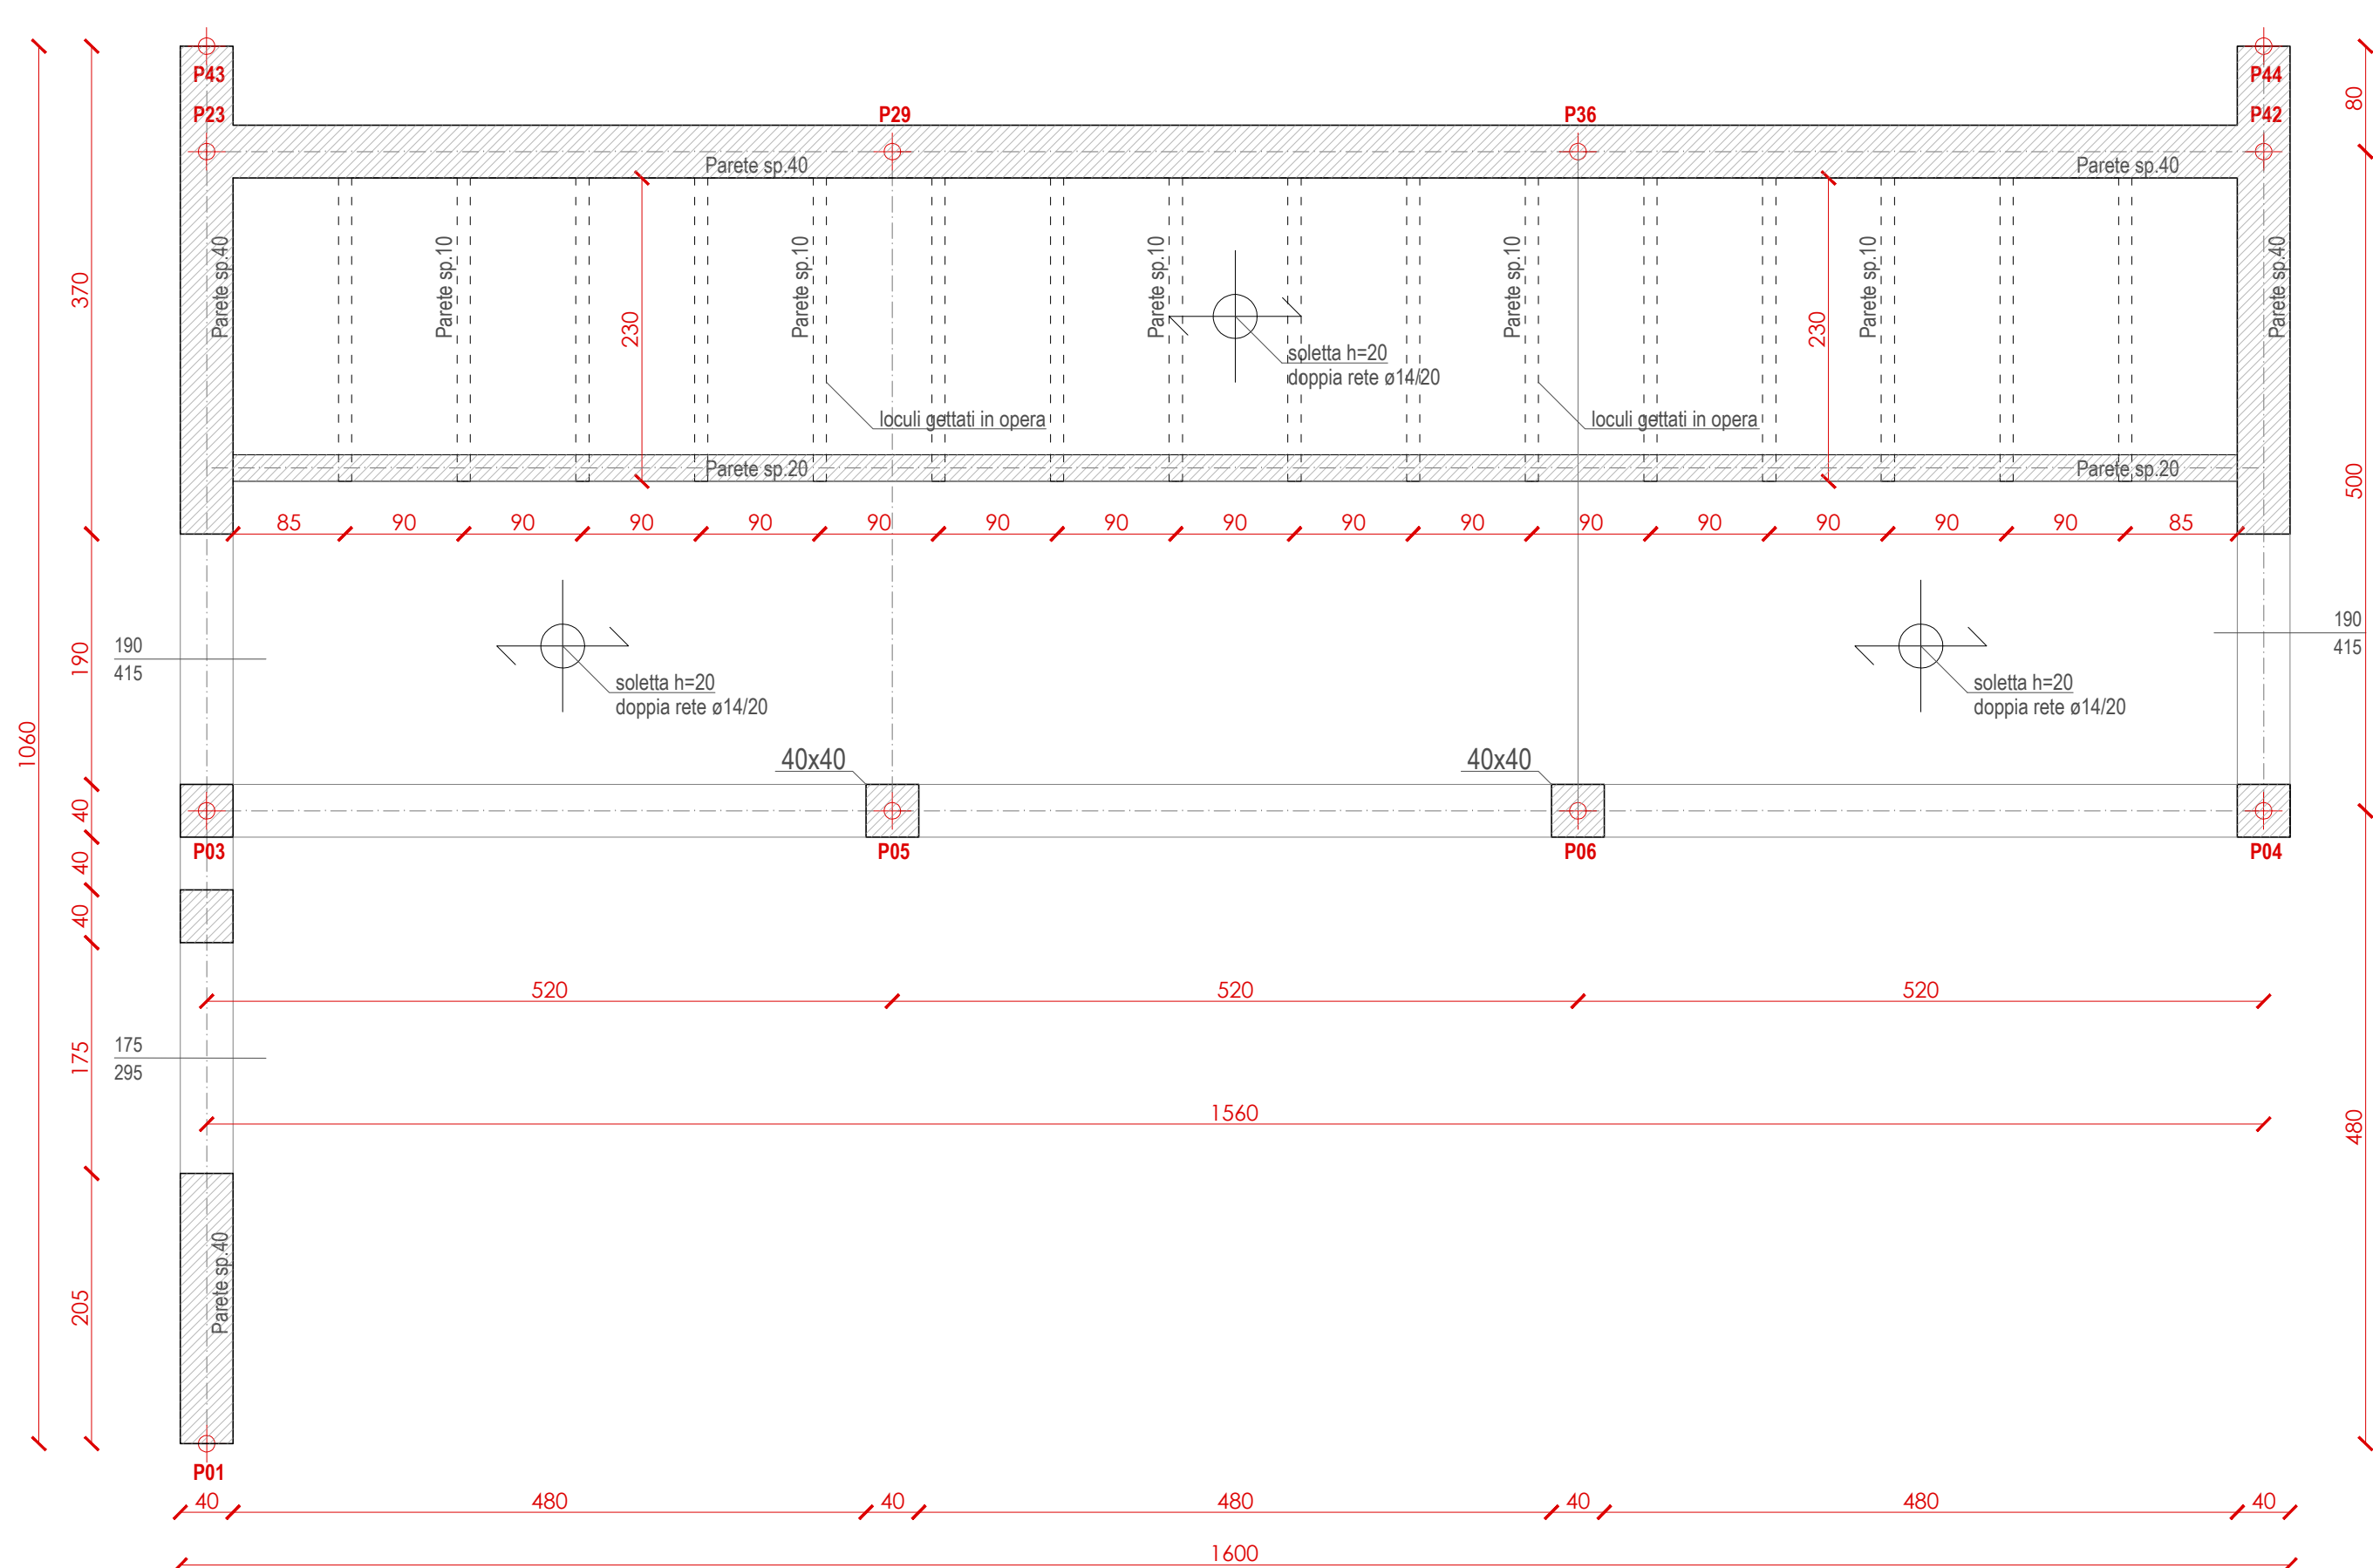


Carpenteria delle strutture / carpenteria soletta piano di calpestio +20 - scala 1:50

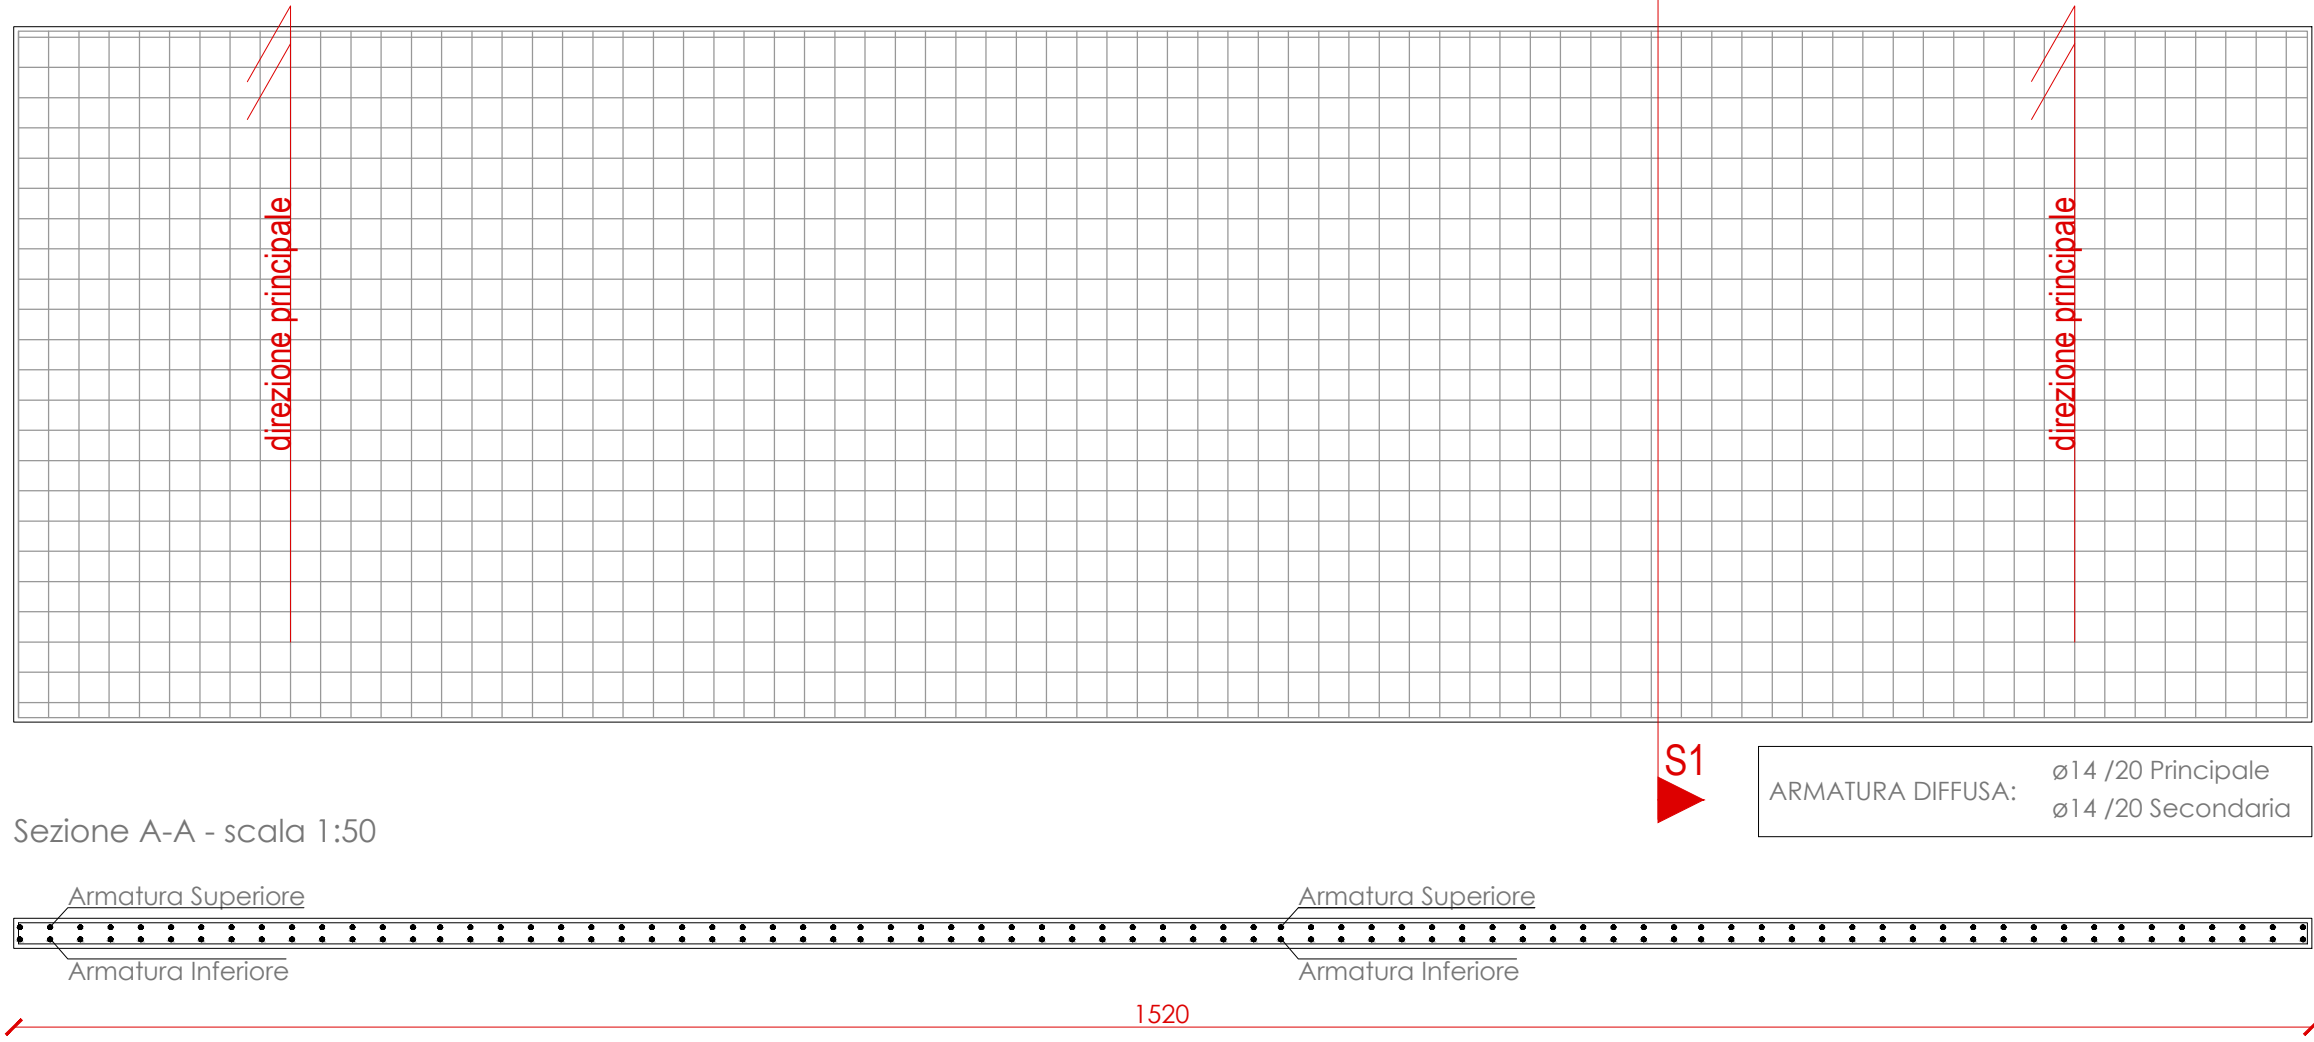

Carpenteria delle strutture / piano di copertura - 560cm

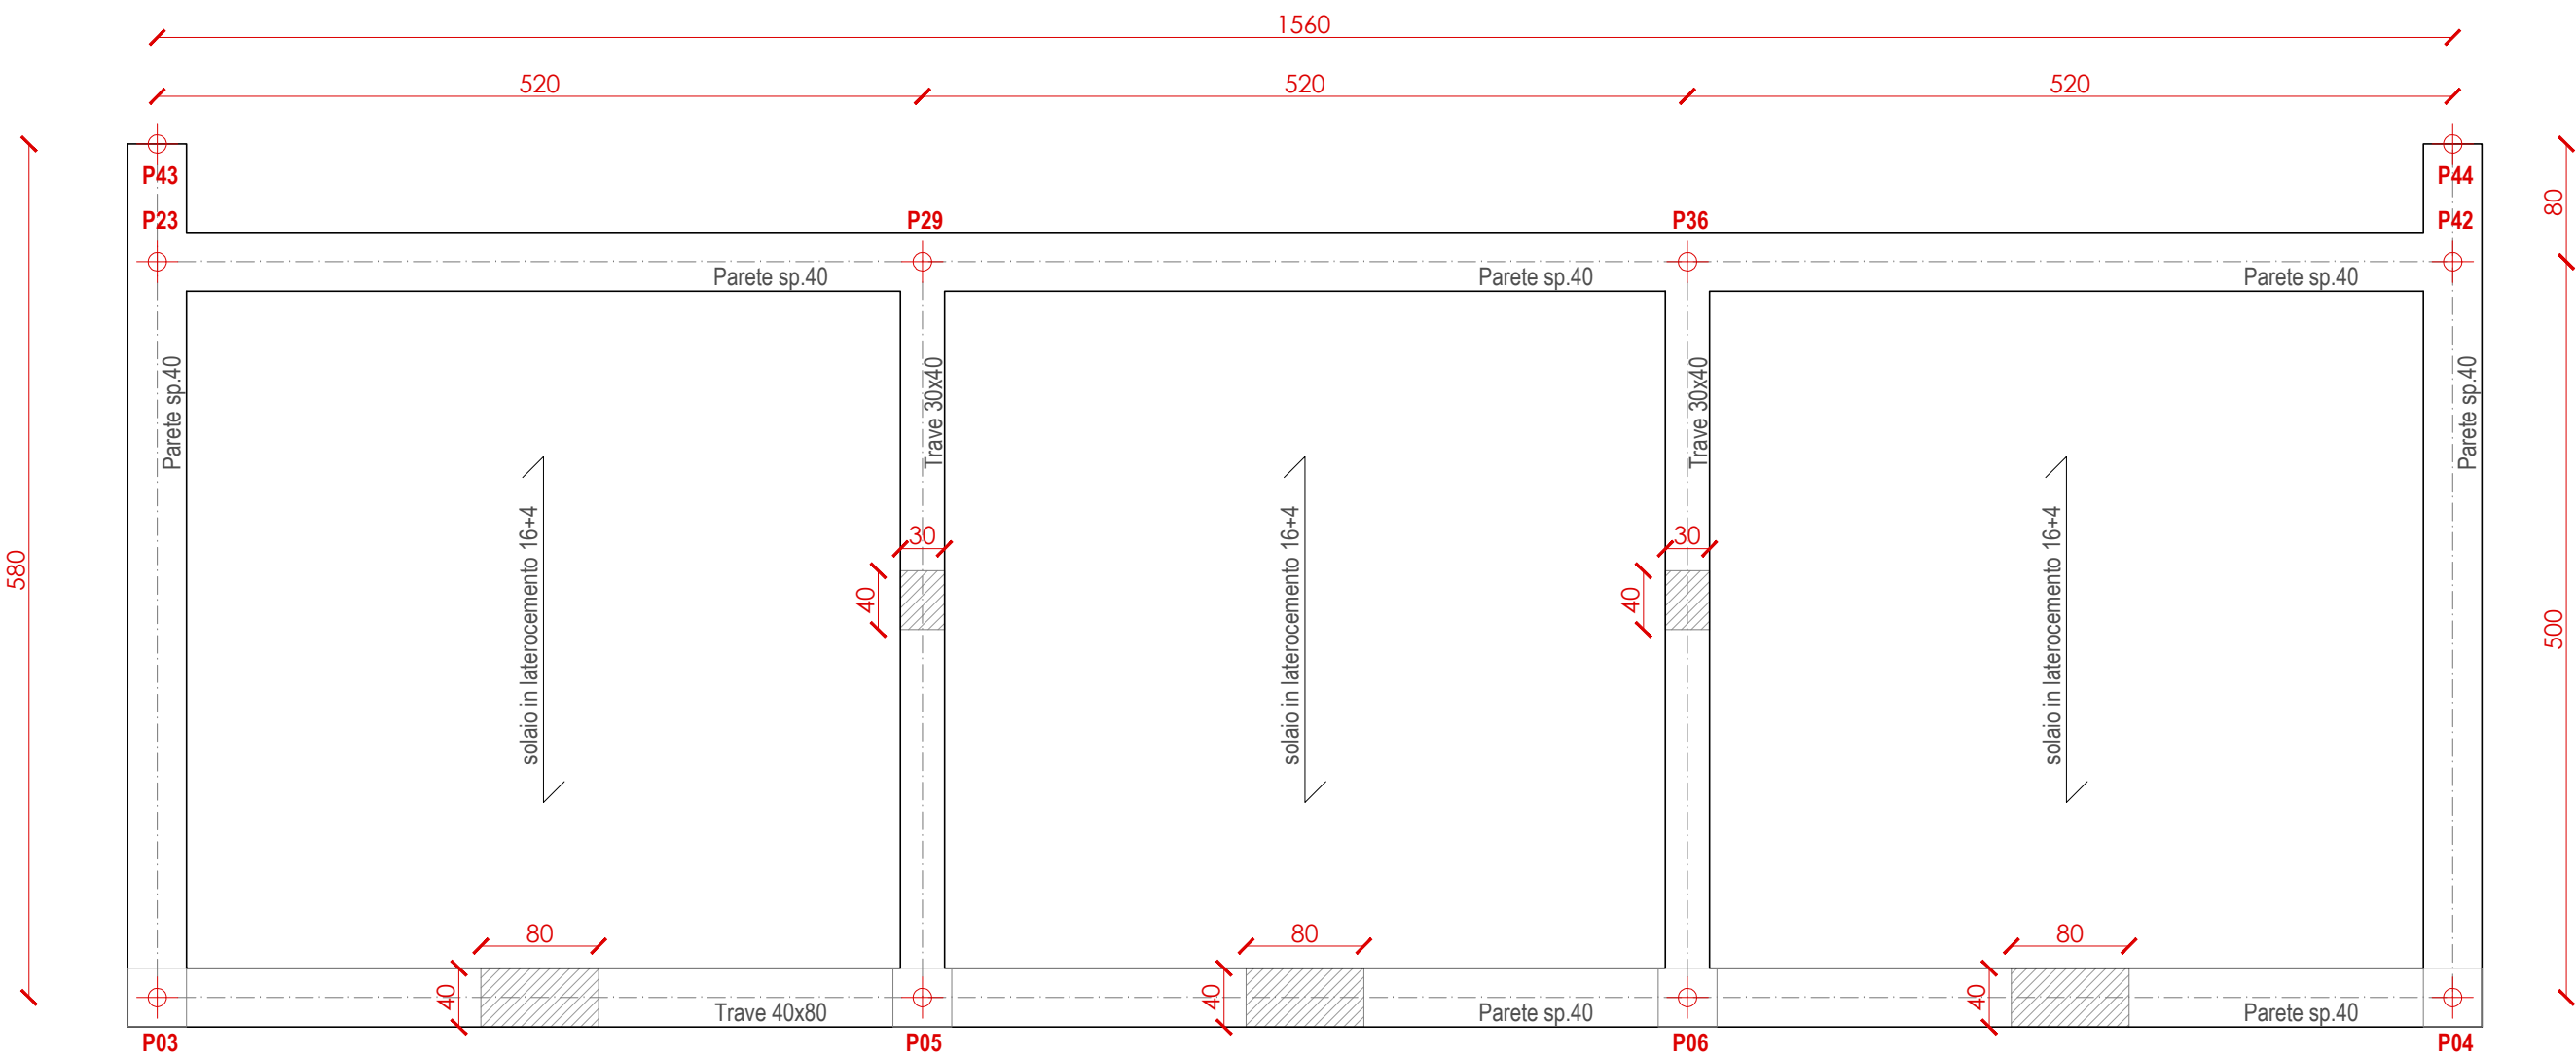

Planimetria di progetto - Scala 1:200

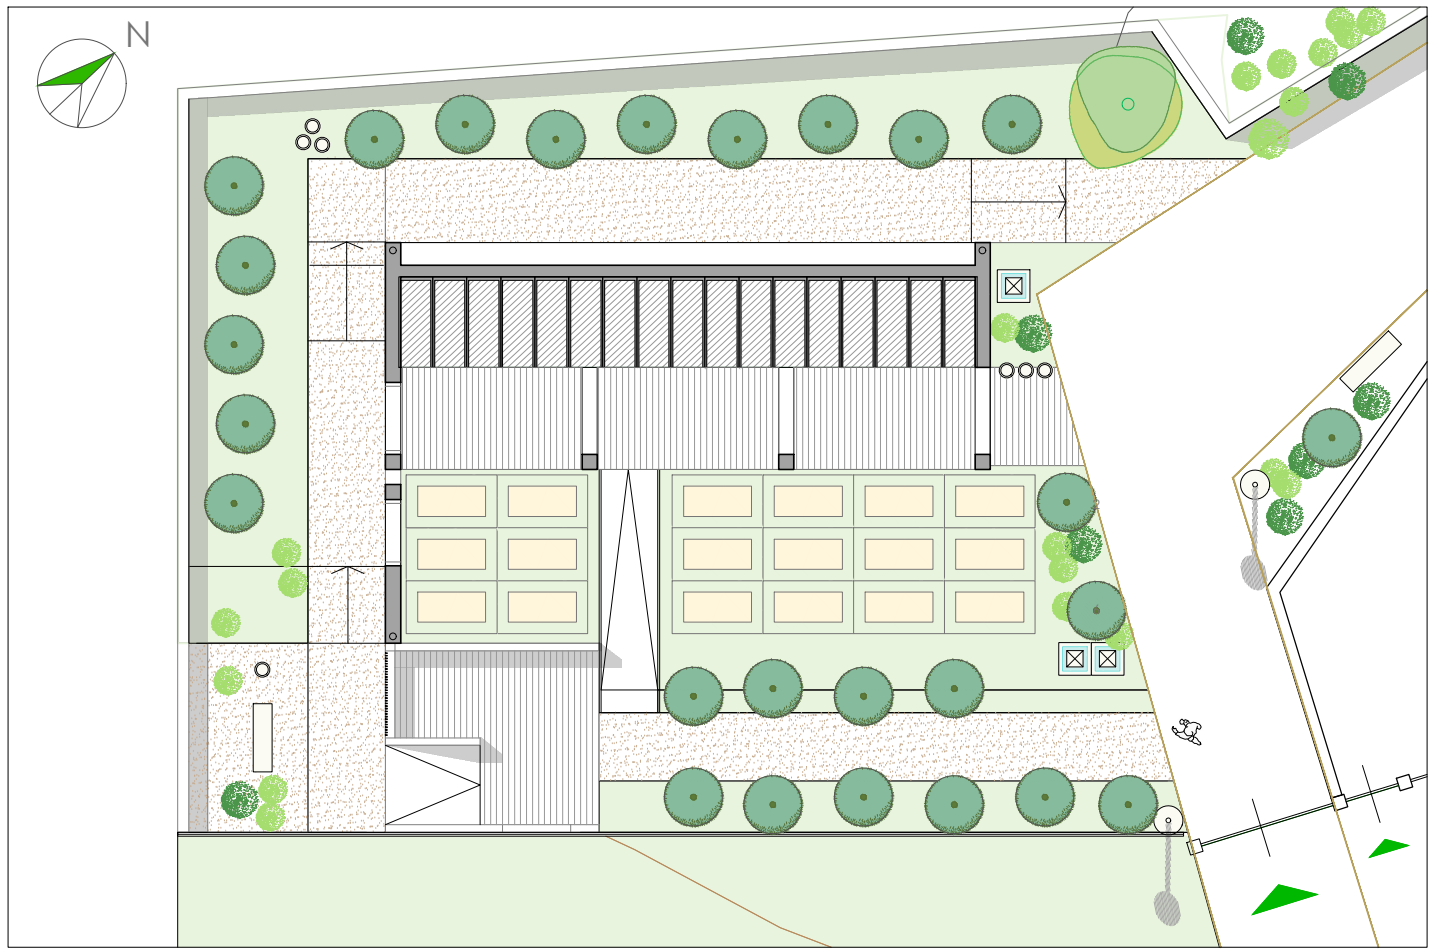

AREA D'INTERVENTO COMPLESSIVA
superficie mq 850 circa
STRUTTURE PER AMPLIAMENTO CIMITERIALE
17 loculi x 5 file
totale: n. 85 loculi + n.18 inumazioni

MATERIALI E PRESCRIZIONI

Acciaio da cemento armato:
- Tensione caratteristica di snervamento
- Tensione caratteristica di calcolo
- Modulo elastico normale

B450c
fyk = 450 MPa
ftd = 391,30 MPa
E = 210000 MPa

Calcestruzzo C25/30
- massa volumica
- resistenza a compressione 28gg

2500 kg/mc
>30N/mmq

Calcestruzzo C28/35
- massa volumica
- resistenza a compressione 28gg

2500 kg/mc
>35N/mmq

MISURE ESPRESSE IN cm

N.B. - Tutte le misure devono essere verificate in cantiere al momento dell'intervento

COMUNE DI CAMPO NELL'ELBA PROVINCIA DI LIVORNO

PROGETTO PRELIMINARE / DEFINITIVO AMPLIAMENTO DEL CIMITERO COMUNALE DELLA "LECCIOLA" IN MARINA DI CAMPO

progettazione urbanistica, architettonica

ROBERTO DELLA CROCE architetto
Studio in Viale Arsenale, 45 - Radice - 56019 - Viareggio (PS)
cell. +39 349 955187 - email: robertodellacroce@libero.it
emailpec: robertodellacroce@archiwebpec.it



strutture, sostenibilit , impianti e sicurezza

LORENZO SPERA INGEGNERE
Studio di progettazione: via provinciale Viareggio 39 - Capriano - Viareggio (PS)
cell. +39 3293124701 - email: lorenzospera@igmail.com



GIACOMO PETRI INGEGNERE
Studio di progettazione: Largo Antonio da Curtis 57 - Cascina (PI)
cell. +39 346 223696 - email: giacomopetri@igmail.com



geologia
FABRIZIO ALVARES GEOLOGO
Via Ludovico Muratori n.1
56017 San Giuliano Terme (PI)
cell. +39 335 606738
fabrizio.alvares@igmail.com



Architettonico

Strutture

DATA
2021
NOVEMBRE

REV.

00

STATO PROGETTO
AMPLIAMENTO CIMITERO
PROGETTO DELLE STRUTTURE
PLANIMETRIE E CARPENTERIE DELLE STRUTTURE

PROGETTO
PRELIMINARE
DEFINITIVO

TAVOLA
01
SCALA
1:50 - 1:200