COMUNE DI CAMPO NELL'ELBA

Provincia di Livorno

Via di Castiglione - Marina di Campo

PROGETTO ESECUTIVO

LAVORI DI:

ADEGUAMENTO RETE IDRICA E REALIZZAZIONE LINEA FOGNARIA CON PREDISPOSIZIONE DI IMPIANTO ELETTRICO

VIA DI CASTIGLIONE

Tav. 3 :

Planimetria- scala 1:500

UFFICIO LAVORI PUBBLICI

LEGENDA:
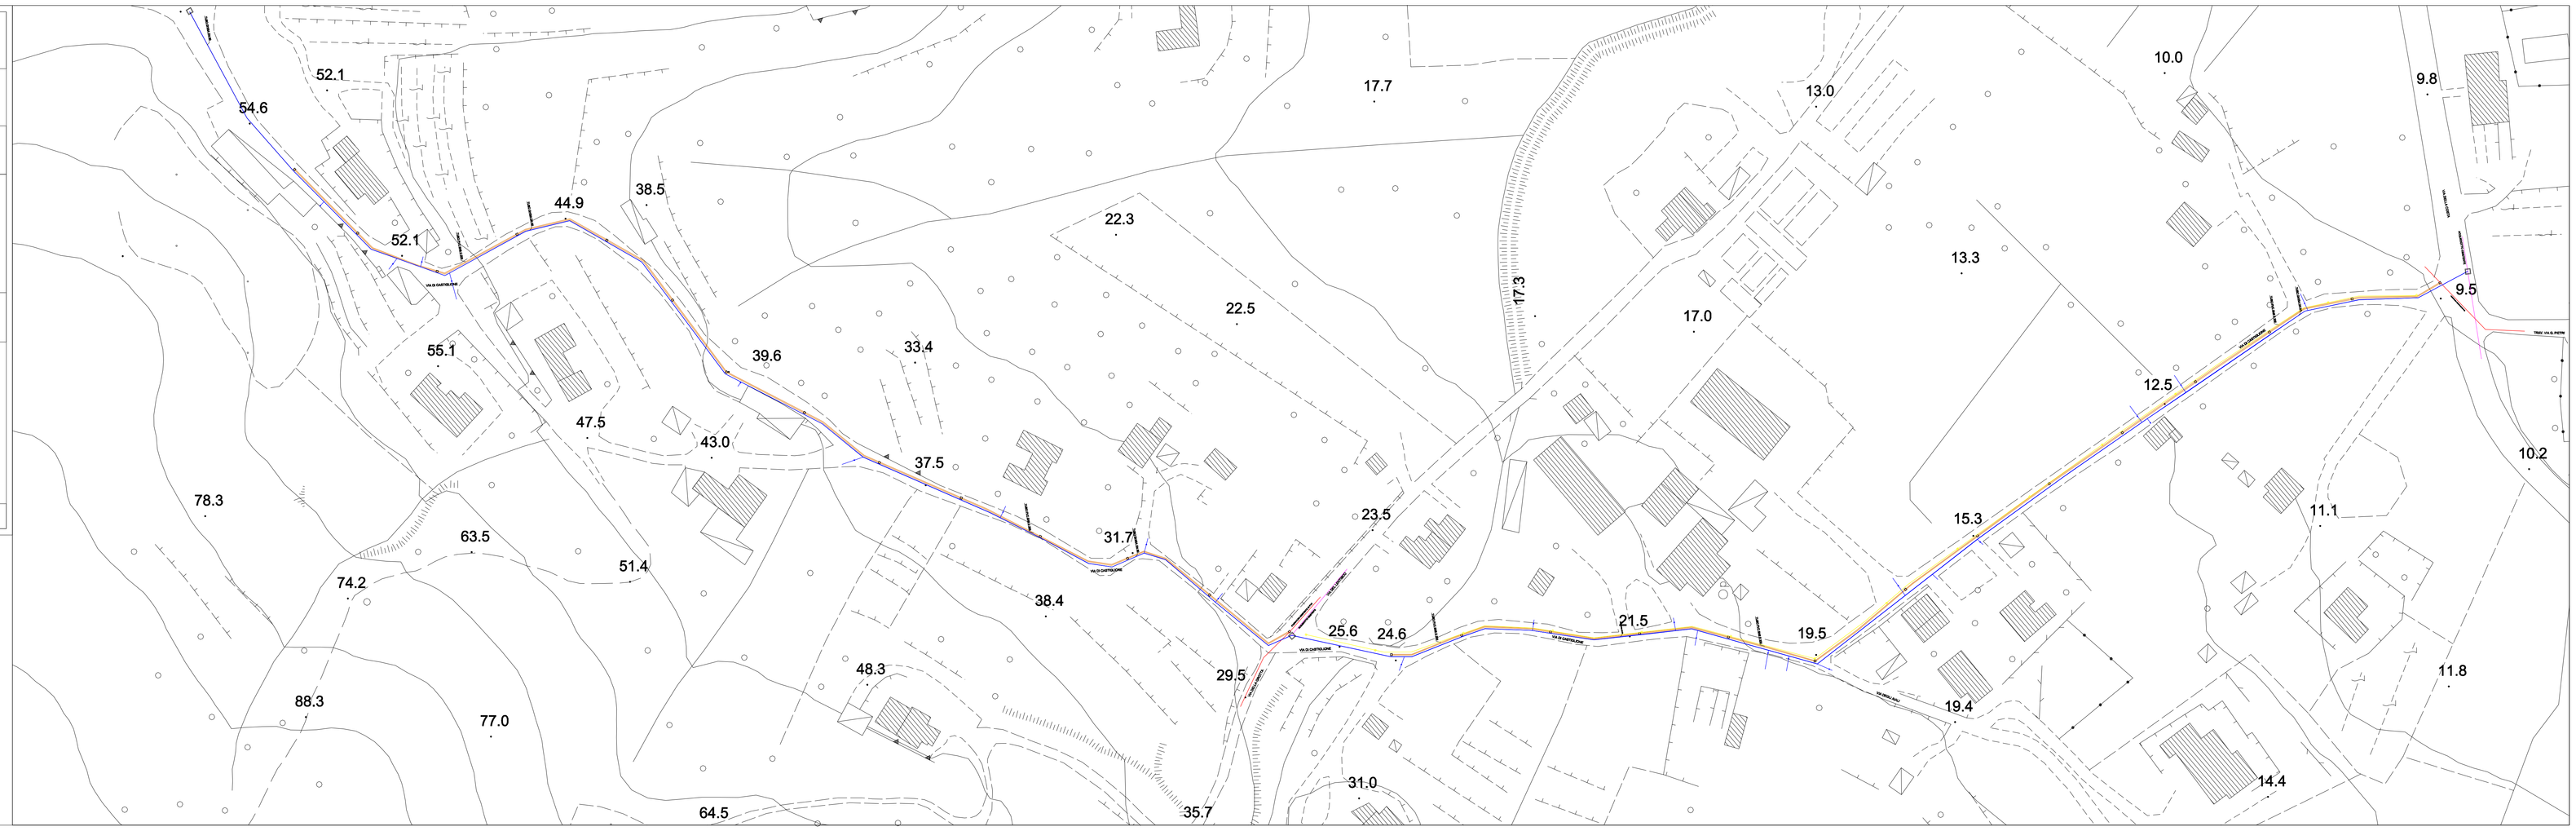
- Tubo ghisa DN 80
- Tubo PVC DN 200
- Fognatura esistente
- Acquedotto esistente
- Corrugato per predisp. linea elettrica
- Pozzetti cm 40 x 40 per predisp. linea elettrica
- Pozzetti di ispezione fognaria cm 60 x 60
- Pozzetti di ispezione fognatura cm 150 x 150
- Chiocciolini acquedotto