




PROSPETTO EST - SCALA 1:200

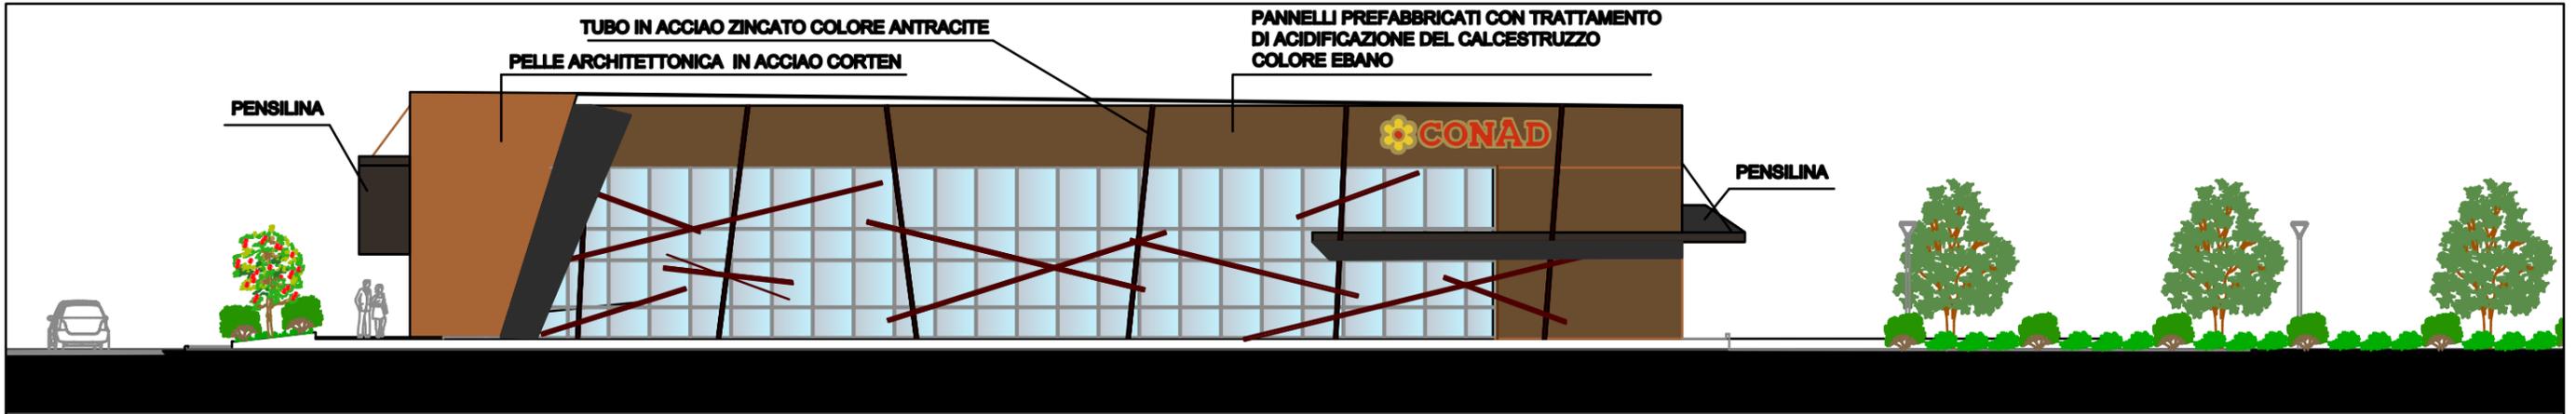

PROSPETTO SUD - 1:200

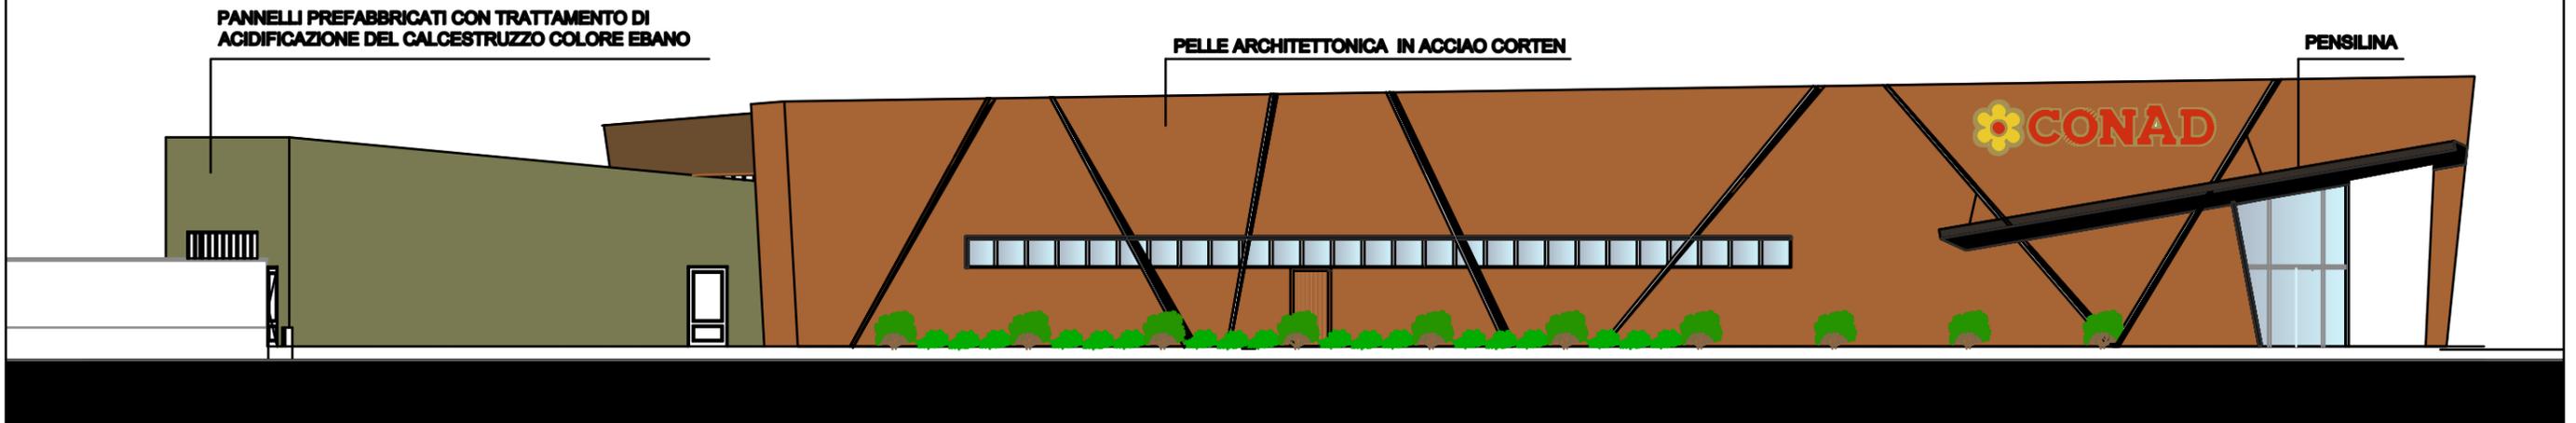

PROSPETTO NORD - 1:200

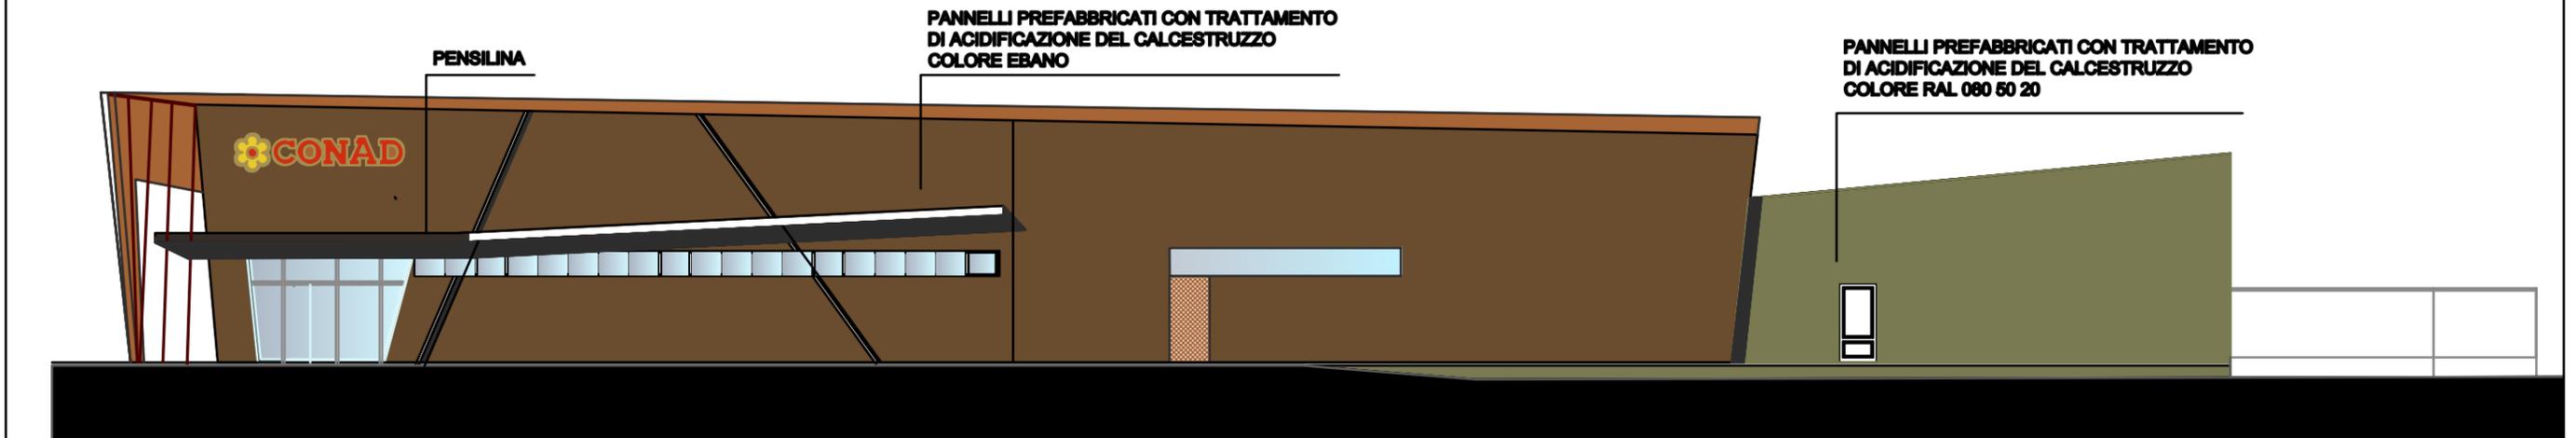

COMMITENTE	PROGETTAZIONE	CONCEPT ARCHITETTONICO E INSERIMENTO PAESAGGISTICO	UBICAZIONE	PROGETTO	DESCRIZIONE ELABORATO	ELABORATO NUM.
SINISIA IMMOBILIARE S.R.L. P.zza dell'Arcipelago Toscano s.n.c. 57037, Portoferraio (LI)	 Arch. Claudia Andrea Femia	Arch. Claudia Andrea Femia Via Giusti, 22 Campo nell'Elba (LI) CAP 57034 Cell. 3386486847 e-mail claufemia@libero.it	COMUNE DI CAMPO NELL'ELBA Via della Costa	PIANO DI ATTUAZIONE SUBCOMPARTO 2A	PROSPETTI	32-1-SP-PROS REV. 00 DATA NOVEMBRE 2022 SCALA 1:200