



PARAMETRI URBANISTICI

VERIFICA SUPERFICIE EDIFICABILE E VOLUME

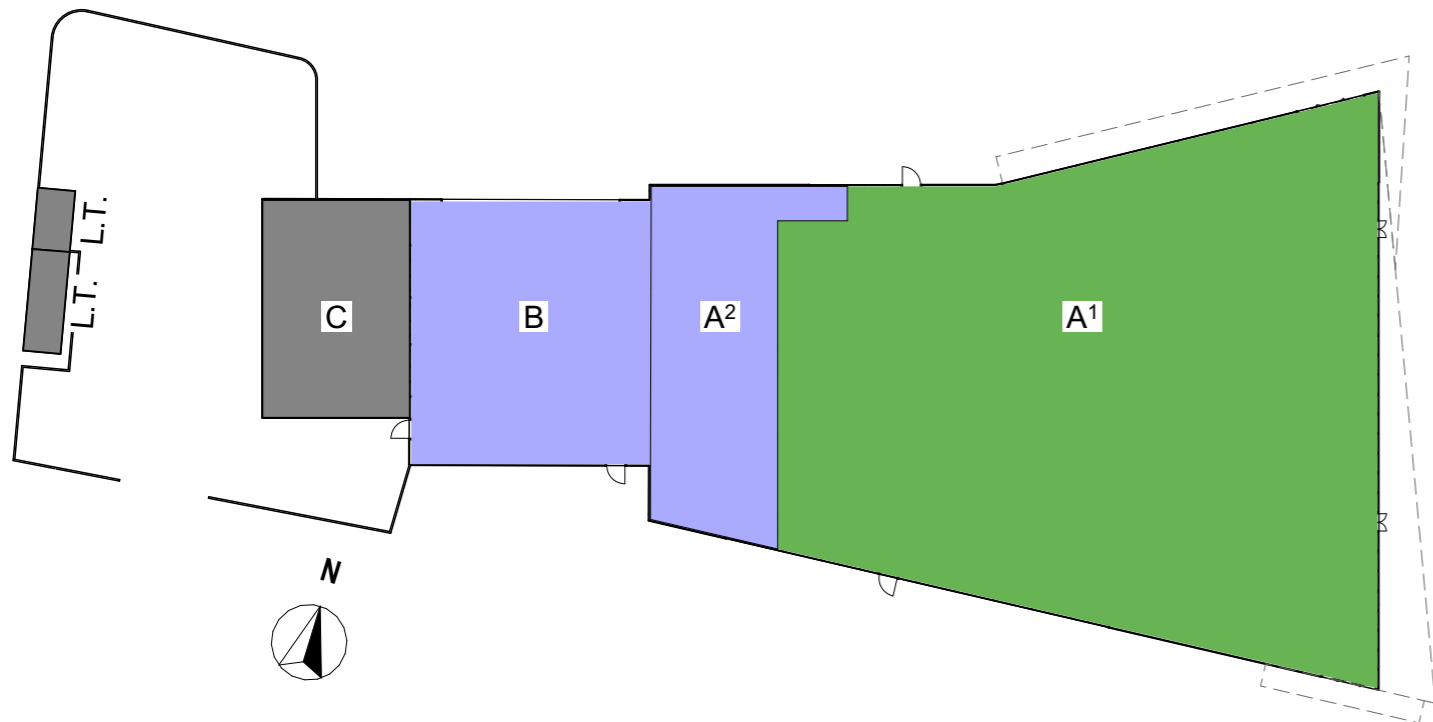

CALCOLO SUPERFICIE COPERTA

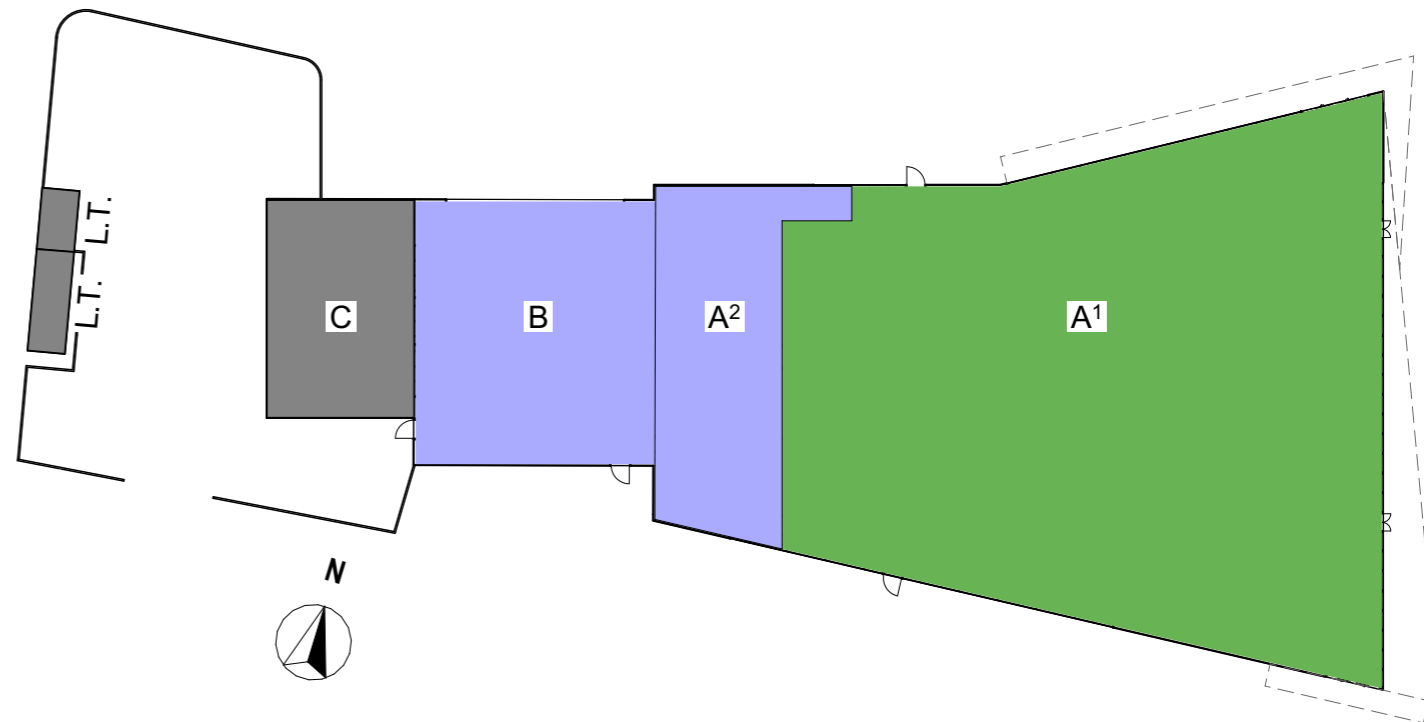

SIMBOLO	DESTINAZIONE D'USO	BLOCCO	SUPERFICIE ED. [m ²]	ALTEZZA [m]	H VIRTUALE [m]	V VIRTUALE [m ³]
	COMMERCIALE	A ¹	1'200	6,00	3,50	4'200
	DIREZIONALE E DI SERVIZIO	A ²	220	6,00	3,50	770
		B	280	4,00	3,50	980
	PERGOLA BIOCLIMATICA	C	0	2,70	-	0
	LOCALI TECNICI	L.T.	0	-	-	0
TOTALE:			1'700		TOTALE:	5'950

SIMBOLO	DESTINAZIONE D'USO	BLOCCO	SUPERFICIE COPERTA [m ²]
	COMMERCIALE	A ¹	1'200
	DIREZIONALE E DI SERVIZIO	A ²	220
		B	280
	PERGOLA BIOCLIMATICA	C	0
TOTALE:			1'700

VERIFICA DEI PARAMETRI

	DI PROGETTO	MASSIMA	VERIFICA
SUP. EDIFICABILE COMMERCIALE	1'200 m ²	1'200 m ²	$SE_{MAX} \geq SE_{PROG}$ VERIFICATO
SUP. EDIFICABILE DIR. + SERVIZIO	500 m ²	500 m ²	$SE_{MAX} \geq SE_{PROG}$ VERIFICATO
ALTEZZA MASSIMA	6 m	6 m	$H_{MAX} \geq H_{PROG}$ VERIFICATO

COMMITTENTE	PROGETTAZIONE	UBICAZIONE	PROGETTO	DESCRIZIONE ELABORATO	ELABORATO NUM.
SINISIA IMMOBILIARE S.R.L. P.zza dell'Arcipelago Toscano s.n.c. 57037, Portoferraio (LI)	 INGEGNERIA GESTIONE COORDINAMENTO INGECO S.r.l. Via Matteucci, 38 - 56124 PISA tel. +39 050 9711185 Partita IVA 01759050501 e-mail: segreteria@ingecosrl.com www.ingecosrl.com	COMUNE DI CAMPO NELL'ELBA Via della Costa 57034, Livorno (LI)	PIANO DI ATTUAZIONE SUBCOMPARTO 2A	VERIFICA PARAMETRI URBANISTICI	28 SP URB REV. 00 DATA Novembre 2022 SCALA 1:500