


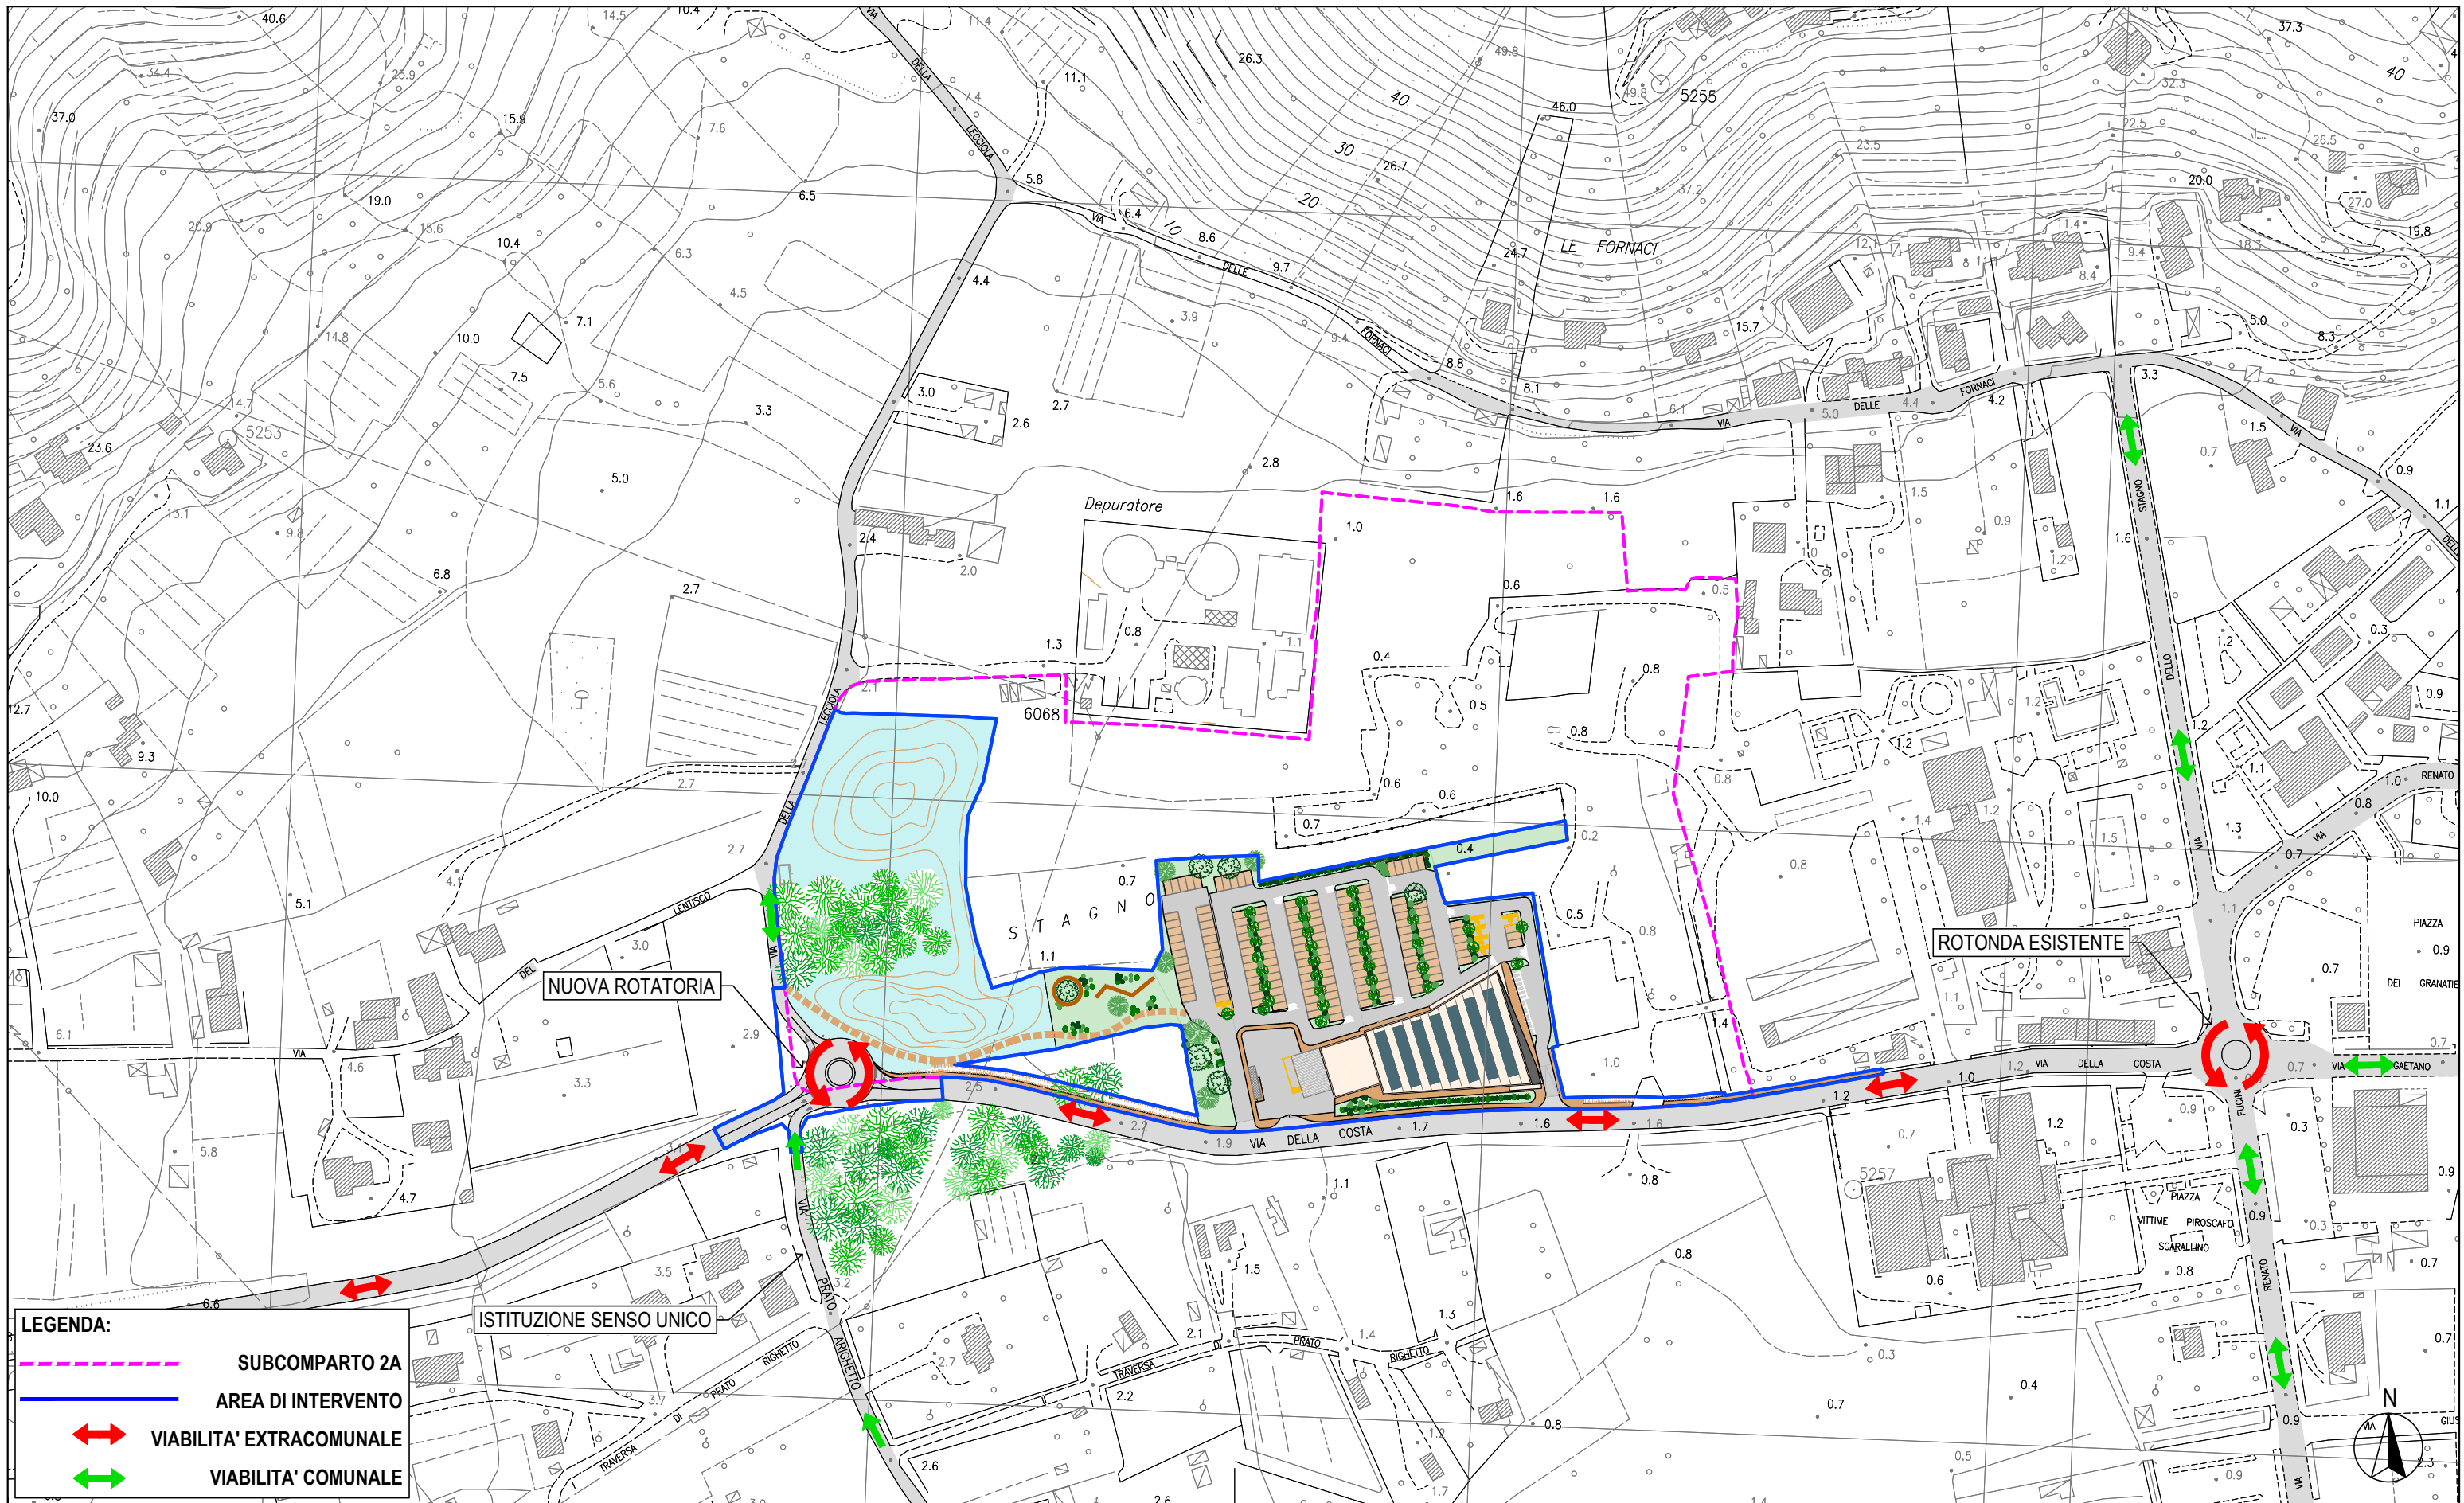

LEGENDA:

- SUBCOMPARTO 2A
- AREA DI INTERVENTO
- VIABILITA' EXTRACOMUNALE
- VIABILITA' COMUNALE

COMMITENTE	PROGETTAZIONE	UBICAZIONE	PROGETTO	DESCRIZIONE ELABORATO	ELABORATO NUM.		
SINISIA IMMOBILIARE S.R.L. P.zza dell'Arcipelago Toscano s.n.c. 57037, Portoferraio (LI)	 INGECO S.r.l. Via Matteucci, 38 - 56124 PISA tel. +39 050 9711185 Partita IVA 01759050501 e-mail: segreteria@ingecosrl.com www.ingecosrl.com	COMUNE DI CAMPO NELL'ELBA Via della Costa	PIANO DI ATTUAZIONE SUBCOMPARTO 2A	VIABILITÀ DI PROGETTO	45-SP-VIA		
					REV. 00	DATA NOVEMBRE 2022	SCALA 1:2000