


SEZIONE A-A

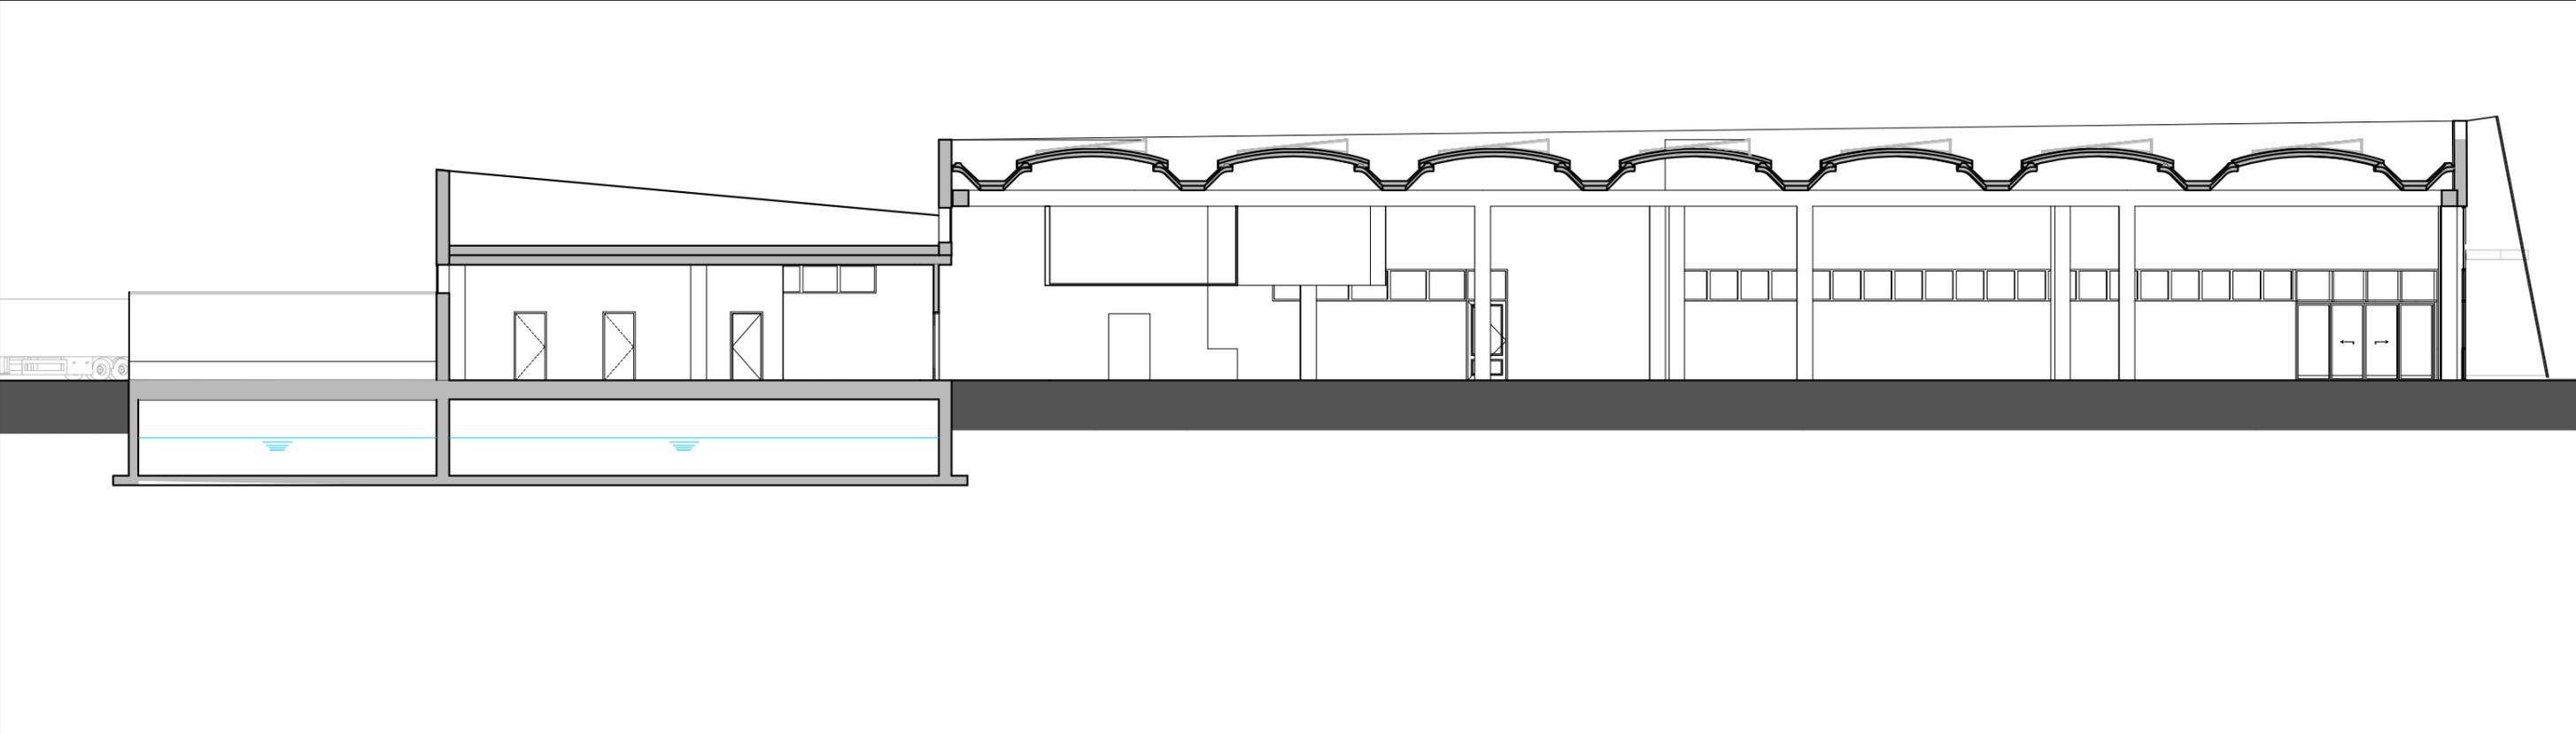

SEZIONE B-B



COMMITENTE	PROGETTAZIONE CONCEPT ARCHITETTONICO E INSERIMENTO PAESAGGISTICO	UBICAZIONE	PROGETTO	DESCRIZIONE ELABORATO	ELABORATO NUM.					
<p><b>SINISIA IMMOBILIARE S.R.L.</b>                  P.zza dell'Arcipelago Toscano s.n.c.                  57037, Portoferraio (LI)</p>	 <p>Arch. Claudia Andrea Femia                  Via Giusti, 22 Campo nell'Elba (LI) CAP 57034                  Cell. 3386485647 e-mail claufemia@libero.it</p>	<p><b>COMUNE DI CAMPO NELL'ELBA</b>                  Via della Costa</p>	<p><b>PIANO DI ATTUAZIONE</b>                  SUBCOMPARTO 2A</p>	<p><b>SEZIONI CON INTORNO</b>                  AMBIENTALE</p>	<p><b>33-SP-SEZ</b></p> <table border="1"> <tr> <td data-bbox="2507 2005 2597 2068">REV. 00</td> <td data-bbox="2597 2005 2775 2068">DATA NOVEMBRE 2022</td> <td data-bbox="2775 2005 2938 2068">SCALA 1:200</td> </tr> </table>			REV. 00	DATA NOVEMBRE 2022	SCALA 1:200
REV. 00	DATA NOVEMBRE 2022	SCALA 1:200								